


Утверждена

Постановлением Администрации Невьянского городского округа

от _____ № _____

Схема расположения границ публичного сервитута

Условный номер земельного участка :ЗУ1		
Площадь земельного участка 304 кв.м		
Обозначение характерных точек	Координаты, м	
	X	Y
1	462853.29	1509595.16
2	462853.61	1509606.07
3	462850.56	1509611.30
4	462851.99	1509626.76
5	462830.33	1509630.92
6	462820.76	1509631.69
7	462820.29	1509627.42
8	462846.67	1509624.43
9	462845.03	1509604.51
10	462846.97	1509600.85
11	462846.73	1509594.91

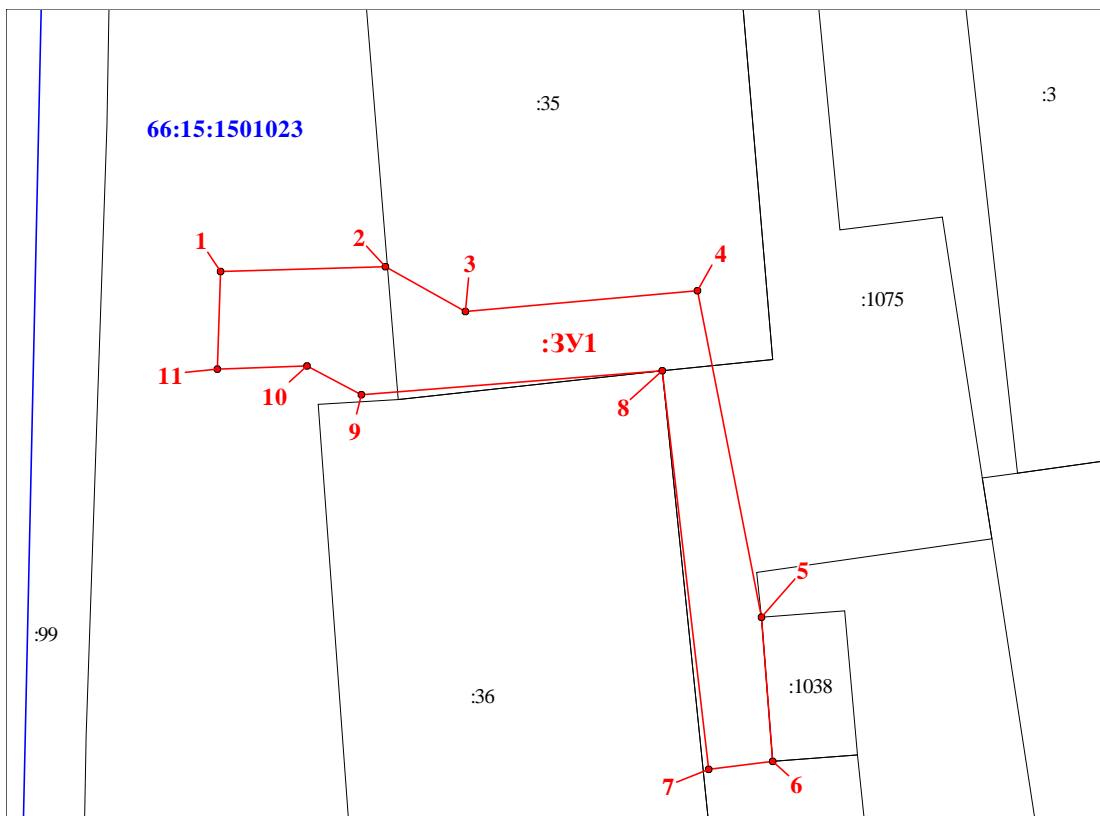

Масштаб 1:500

Условные обозначения:

— граница публичного сервитута

:219 - обозначение земельного участка по сведениям ЕГРН

66:15:1501023 - обозначение кадастрового квартала