



Утверждено постановлением
администрации Невьянского
городского округа

от 13.06.2012г. № 1490-11

**Схема расположения земельных участков для индивидуального
жильного строительства в селе Корелы**

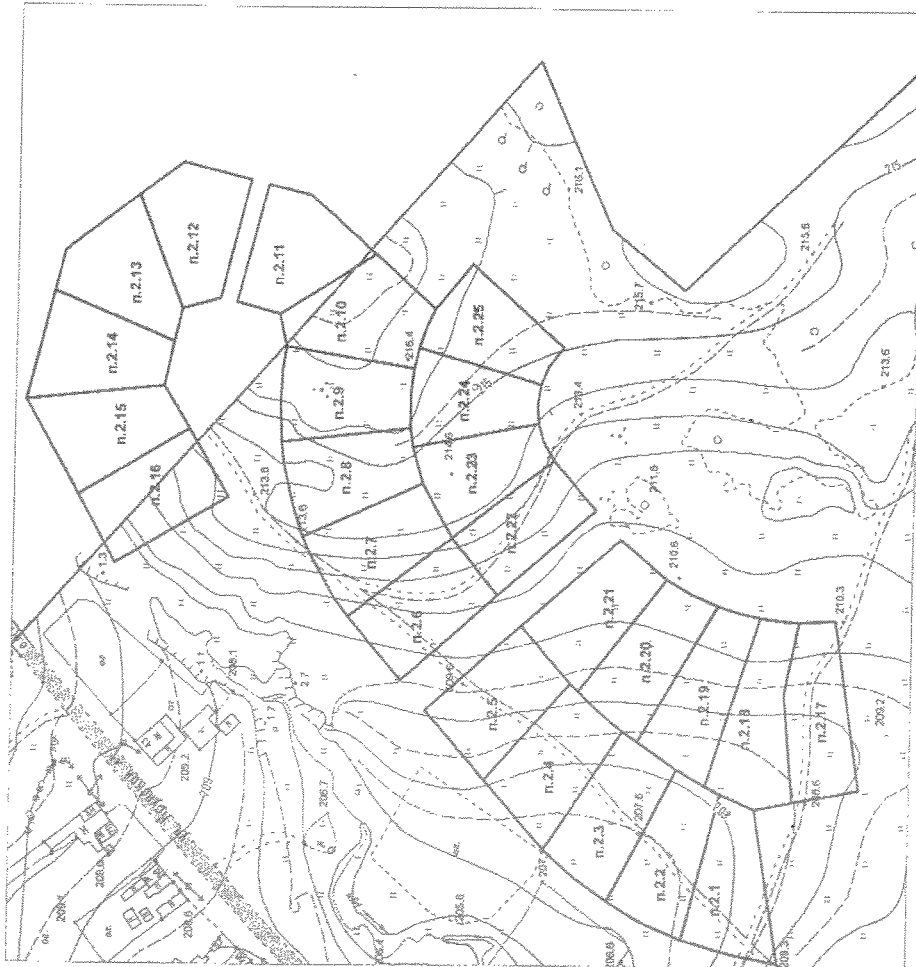

Масштаб 1:2000

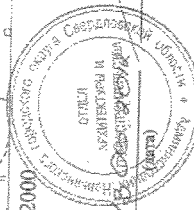

Проверил: заведующий отделом архитектуры
и градостроительства Невьянского городского
округа Макарова С.Г.

(подпись)
М.П.

Исполнитель: Цитлер Р.Р.

13.06.2012
(дата)

(подпись)