


Утверждена

Постановлением Администрации Невьянского городского округа

от _____ № _____

Схема расположения границ публичного сервитута

Условный номер земельного участка :ЗУ1		
Площадь земельного участка 417 кв.м		
Обозначение характерных точек	Координаты, м	
	X	Y
1	462667.54	1509817.69
2	462622.52	1509821.79
3	462609.23	1509823.35
4	462586.36	1509824.92
5	462579.06	1509825.70
6	462571.19	1509826.68
7	462571.36	1509828.50
8	462561.57	1509829.46
9	462560.88	1509823.54
10	462576.96	1509822.03
11	462582.16	1509821.86
12	462667.13	1509814.04

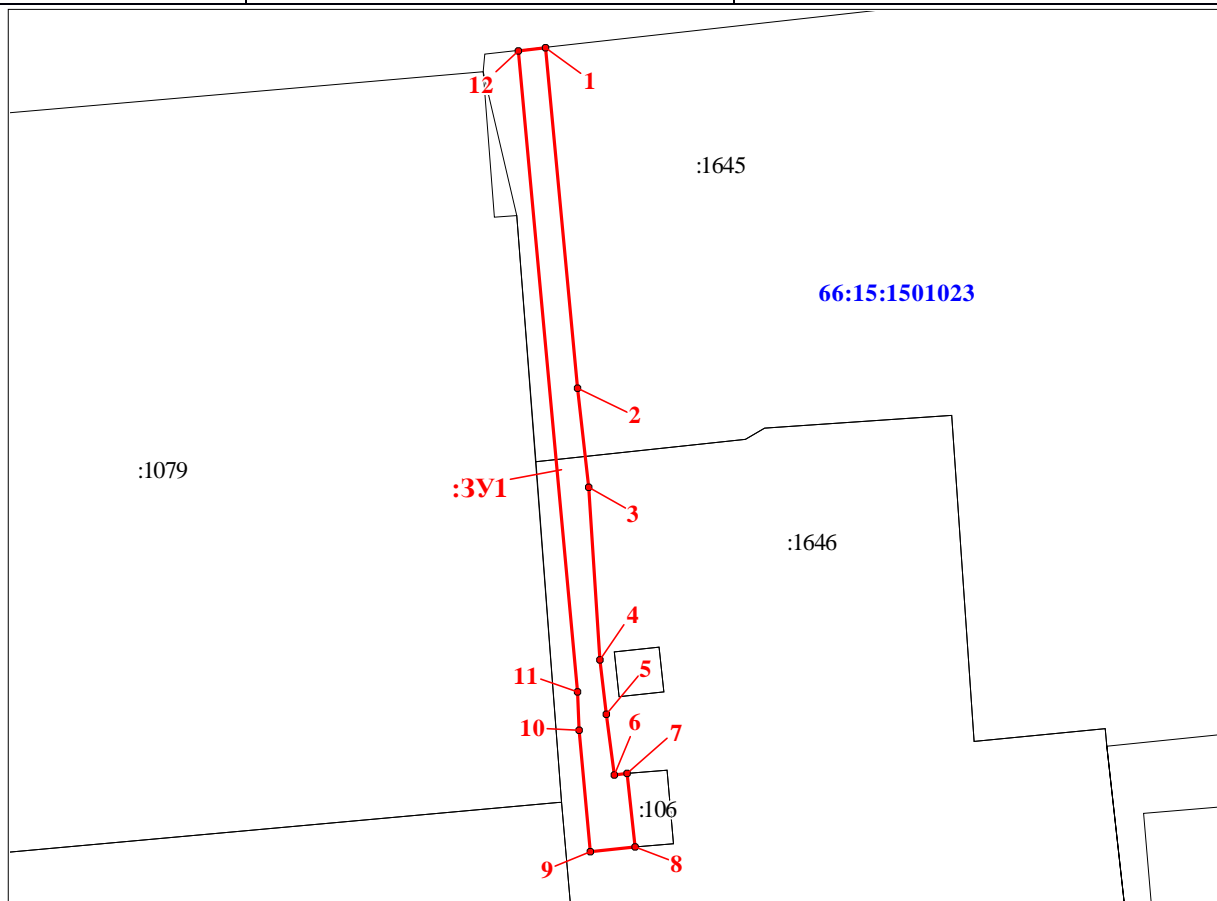

Масштаб 1:1000

Условные обозначения: — граница публичного сервитута

:219 - обозначение земельного участка по сведениям ЕГРН

66:15:1501023 - обозначение кадастрового квартала