


Схема расположения границ публичного сервитута

Местоположение: Свердловская обл, Невьянск г		
Цель установления публичного сервитута: размещение инженерного сооружения ВЛ 10 кВ, КТП 10/0,4 кВ* (для электроснабжения ЭПУ Заявителя на участке с к.н. 66:15:0401001:387, МОО "Невьянское общество охотников и рыболовов») I очередь строительства		
Номер кадастрового квартала: 66:15:0401001		
Кадастровый номер земельного участка: 66:15:0401001:91 (6014 м ²), 66:15:0401001:247 (14 м ²), 66:15:0401001:354 (5646 м ²)		
Общая площадь публичного сервитута: <u>11674</u> м ²		
Система координат: МСК-66, зона I		
Обозначение характерных точек границ	Координаты, м	
	X	Y
1	2	3
1	471794.77	1517223.32
2	471799.03	1517226.08
3	471809.89	1517209.29
4	471793.10	1517198.42
5	471782.24	1517215.22
6	471786.37	1517217.89
7	471767.34	1517246.30
8	471740.06	1517286.94
9	471713.18	1517327.77
10	471686.82	1517368.80
11	471666.34	1517399.43
12	471632.46	1517449.13
13	471605.28	1517491.11
14	471578.80	1517532.16
15	471552.35	1517573.29
16	471525.73	1517614.42
17	471499.42	1517657.01
18	471470.36	1517697.35
19	471443.29	1517737.97
20	471416.29	1517778.49
21	471389.18	1517818.90
22	471361.97	1517859.15
23	471334.58	1517900.05
24	471307.04	1517940.99
25	471278.94	1517982.78
26	471250.83	1518024.52
27	471222.93	1518066.03
28	471195.01	1518107.62
29	471173.89	1518139.00
30	471169.95	1518144.83
31	471167.19	1518148.97
32	471161.70	1518157.17
33	471170.01	1518162.72
34	471175.50	1518154.52

35	471178.26	1518150.38
36	471182.20	1518144.56
37	471203.32	1518113.17
38	471231.24	1518071.58
39	471259.14	1518030.07
40	471287.25	1517988.33
41	471315.35	1517946.54
42	471342.89	1517905.60
43	471370.28	1517864.70
44	471397.49	1517824.45
45	471424.60	1517784.04
46	471451.60	1517743.52
47	471478.67	1517702.91
48	471507.73	1517662.56
49	471534.04	1517619.97
50	471560.66	1517578.84
51	471587.11	1517537.71
52	471613.59	1517496.66
53	471640.77	1517454.68
54	471674.65	1517404.98
55	471695.13	1517374.35
56	471721.49	1517333.32
57	471748.37	1517292.49
58	471775.65	1517251.85
1	471794.77	1517223.32


66:15:0401001

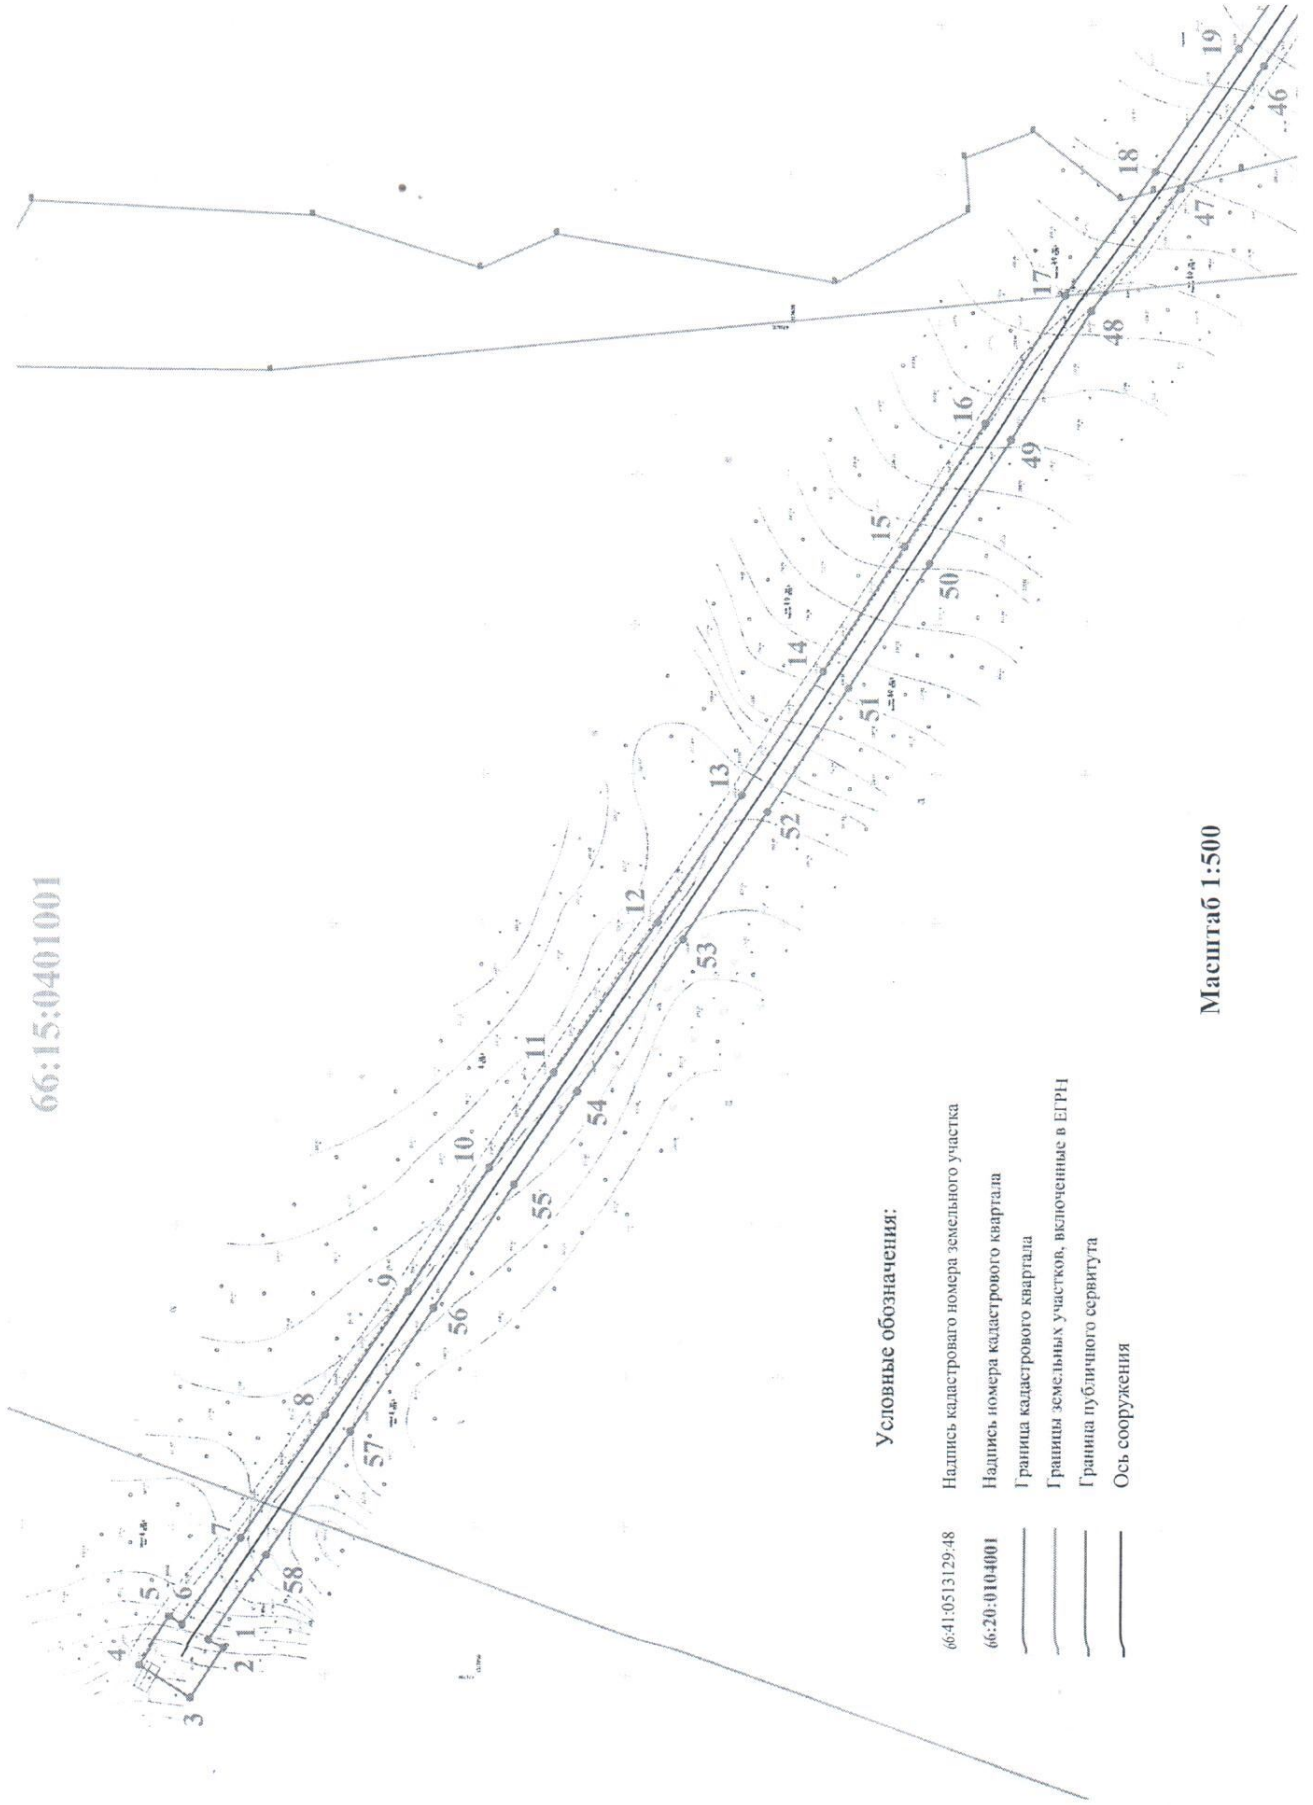

Условные обозначения:

- 66:41:0513129:48 Надпись кадастрового номера земельного участка
- 66:20:0104001 Надпись номера кадастрового квартала
- Граница кадастрового квартала
- Границы земельных участков, включенные в ЕГРН
- Граница публичного сервитута
- Ось сооружения

Масштаб 1:500

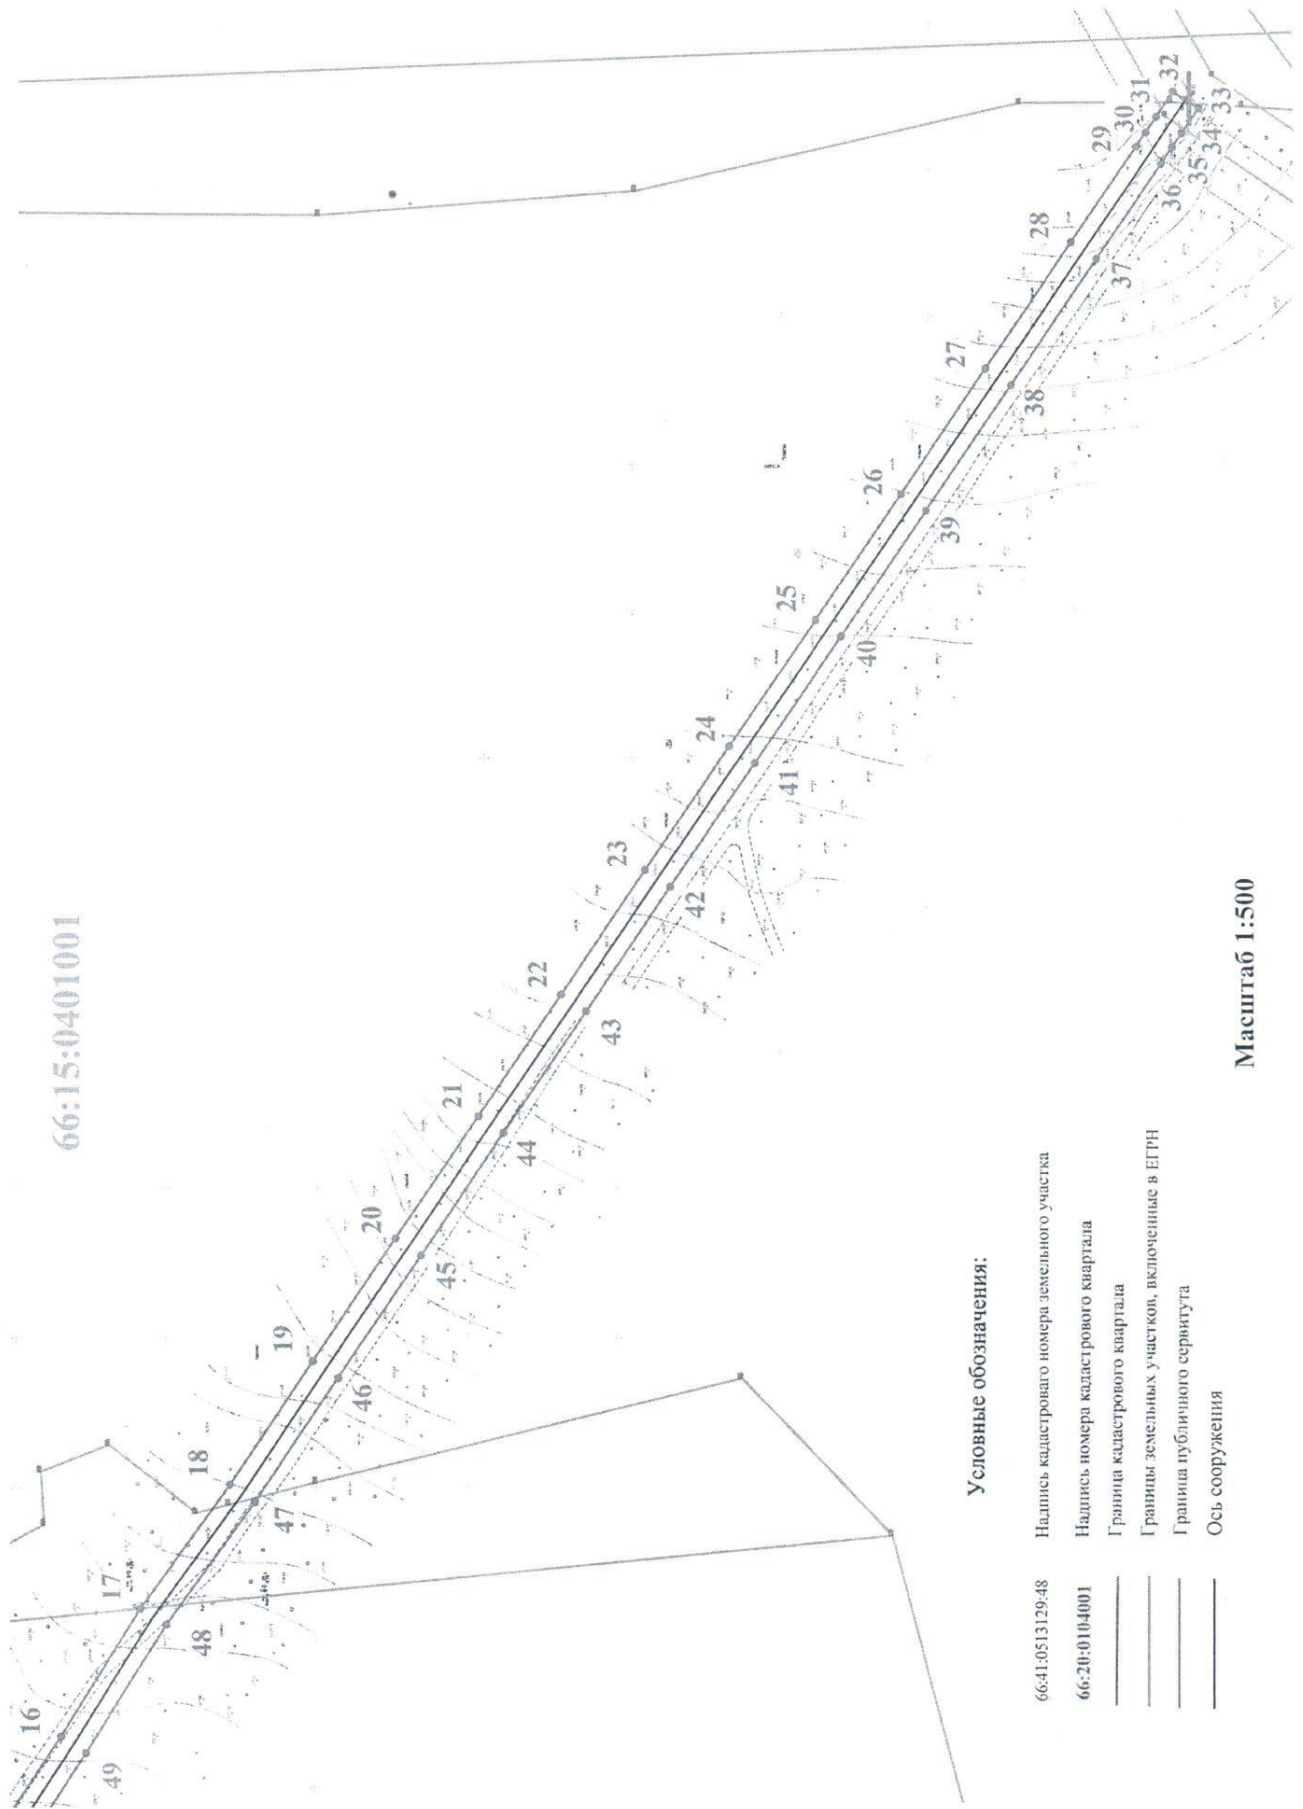

66:15:0401001

Условные обозначения:

- 66:41:0513129:48 Надпись кадастрового номера земельного участка
- 66:20:0104001 Надпись номера кадастрового квартала
- Граница кадастрового квартала
- Границы земельных участков, включенные в ЕГРН
- Граница публичного сервитута
- Ось сооружения

Масштаб 1:500