


Утверждена

Постановлением Администрации Невьянского городского округа

от _____ № _____

Схема расположения границ публичного сервитута

Условный номер земельного участка :ЗУ1		
Площадь земельного участка 296 кв.м		
Обозначение характерных точек	Координаты, м	
	X	Y
1	463606.81	1509911.66
2	463606.88	1509907.23
3	463620.35	1509907.43
4	463634.00	1509909.33
5	463658.71	1509908.52
6	463658.41	1509894.75
7	463669.80	1509894.12
8	463669.89	1509898.12
9	463661.48	1509898.28
10	463661.76	1509912.45
11	463634.00	1509913.33
12	463620.35	1509911.43

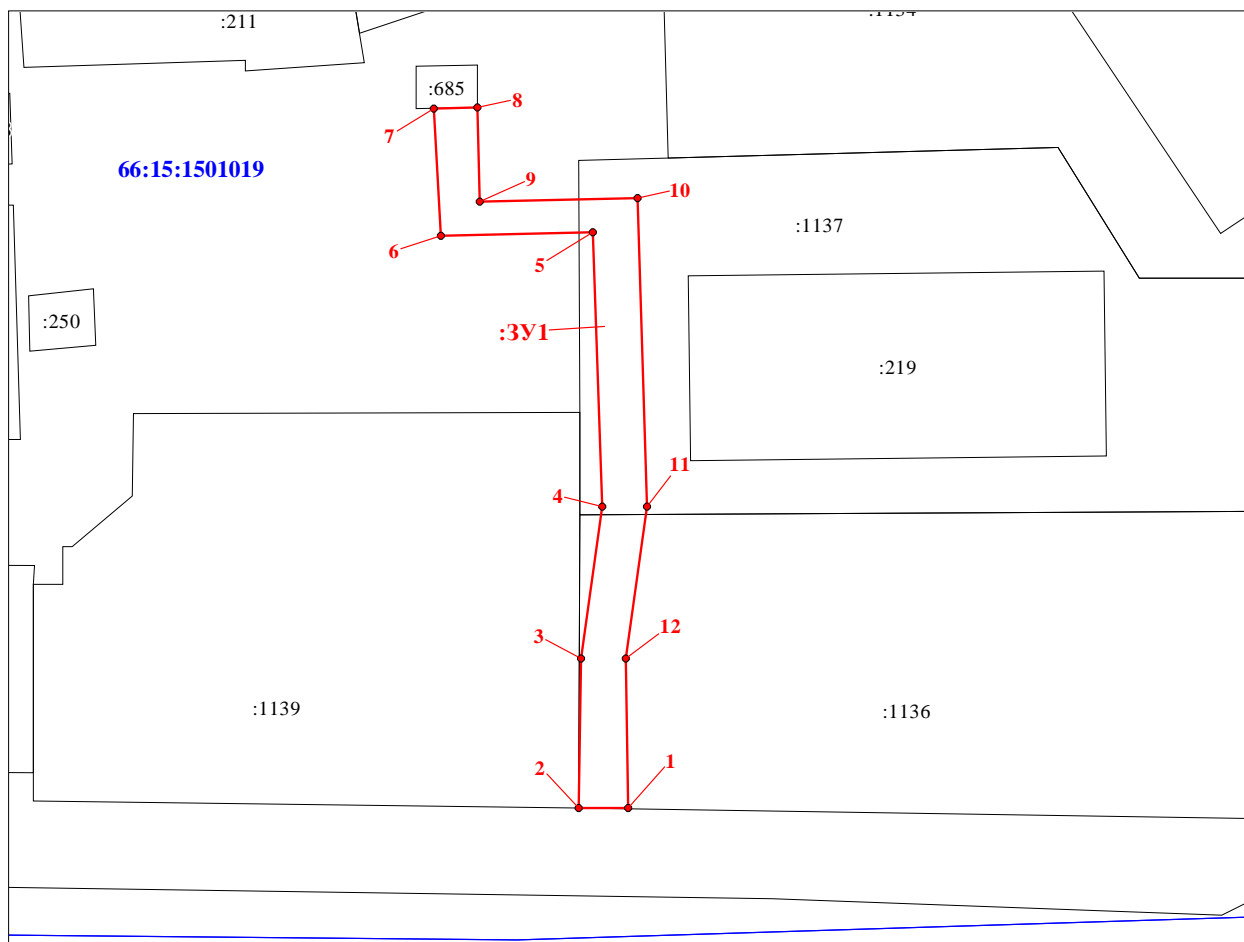

Масштаб 1:500

Условные обозначения: — граница публичного сервитута

:219 - обозначение земельного участка по сведениям ЕГРН

66:15:1501019 - обозначение кадастрового квартала