


Схема расположения границ публичного сервитута

Местоположение: Свердловская обл, Невьянск г, Степана Разина ул, 101а д		
Цель установления публичного сервитута: размещение инженерного сооружения		
Строительство ВЛ 0,4 кВ (вновь строящаяся) от ТП-672 (для электроснабжения щита на период строительства павильона по адресу: Свердловская область, г. Невьянск, ул. Степана Разина, № 101-а, Шмакова Е.А.)		
Номер кадастрового квартала: 66:15:1501002		
Кадастровый номер земельного участка:		
Общая площадь публичного сервитута: 303 м ²		
Система координат: МСК-66, зона I		
Обозначение характерных точек границ	Координаты, м	
	X	Y
1	2	3
1	465308.21	1509209.03
2	465310.22	1509208.96
3	465312.39	1509183.95
4	465311.77	1509177.90
5	465324.23	1509176.18
6	465325.32	1509174.52
7	465373.64	1509167.03
8	465373.11	1509163.92
9	465309.42	1509174.66
10	465308.13	1509196.44
11	465306.21	1509208.91
1	465308.21	1509209.03

66:15:1501002

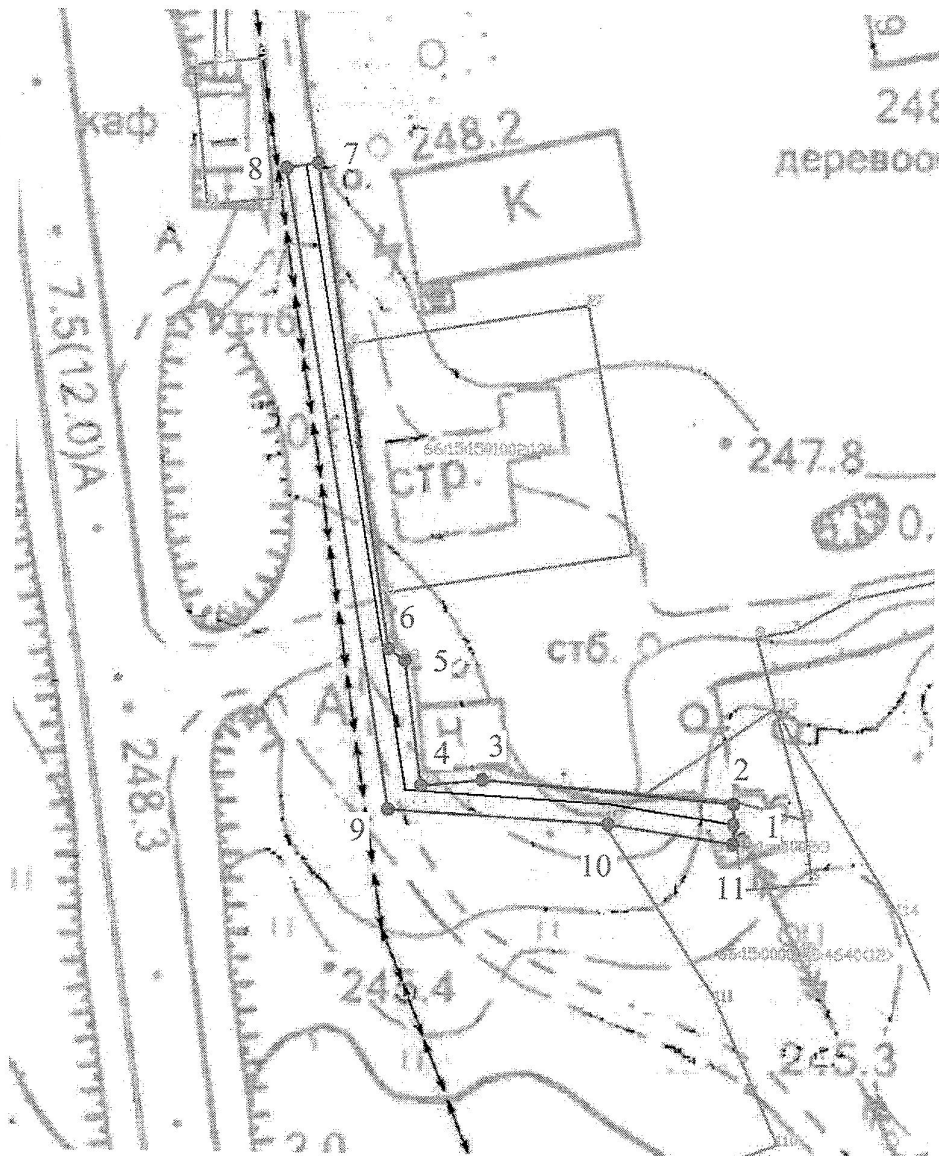

Условные обозначения:

- 66:20:0104001 Надпись номера кадастрового квартала
- Граница кадастрового квартала
- Границы земельных участков, включенные в ЕГРН
- Граница публичного сервитута

Масштаб 1:500