

ОПИСАНИЕ МЕСТОПОЛОЖЕНИЯ ГРАНИЦ
публичного сервитута сооружение "ВЛ-220 кВ СУГРЭС-ПС Песчаная 1,2"
(наименование объекта, местоположение границ которого описано)

Раздел 1

Сведения об объекте

Сведения об объекте		
№ п/п	Характеристики объекта	Описание характеристик
1	2	3
1	Местоположение объекта	Свердловская область, Невьянский городской округ, городской округ Среднеуральск, городской округ Верх-Нейвинский, Новоуральский городской округ, городской округ Верхняя Пышма
2	Площадь объекта +/- величина погрешности определения площади (Р +/- Дельта Р)	3200528 кв.м±365
3	Иные характеристики объекта	Публичный сервитут на основании существования инженерного сооружения "ВЛ-220 кВ СУГРЭС-ПС Песчаная 1,2" сроком действия 49 лет в интересах Публичного акционерного общества "Федеральная сетевая компания Единой энергетической системы"

Местоположение публичного сервитута: Свердловская область, Невьянский городской округ, Городской округ Среднеуральск, Городской округ Верх-Нейвинский, Новоуральский городской округ, Городской округ Верхняя Пышма

Система координат МСК-66, зона 1

Метод определения координат Аналитический



Обозначение характерных точек границ публичного сервитута	Координаты, м		
	X	Y	Средняя квадратическая погрешность положения характерных точек (M _t), м
1	2	3	4
1	409551.97	1525426.95	0.10
2	409528.25	1525501.42	0.10
3	409391.86	1525847.37	0.10
4	409450.38	1525990.28	0.10
5	409582.58	1526039.57	0.10
6	409815.08	1526068.63	0.10
7	409877.52	1526066.34	0.10
8	410065.65	1526067.87	0.10
9	410474.96	1526115.96	0.10
10	410876.99	1526170.32	0.10
11	411259.55	1526220.42	0.10
12	411663.58	1526270.65	0.10
13	412025.91	1526321.72	0.10
14	412443.73	1526375.88	0.10
15	412736.12	1526414.41	0.10
16	413036.00	1526452.91	0.10
17	413193.87	1526473.72	0.10
18	413355.64	1526350.98	0.10
19	413561.55	1526008.99	0.10
20	413784.84	1525641.16	0.10
21	413989.00	1525304.80	0.10
22	414197.15	1524961.89	0.10
23	414446.23	1524551.57	0.10
24	414682.51	1524162.29	0.10
25	414875.07	1523845.08	0.10
26	415079.17	1523508.81	0.10
27	415371.03	1523028.03	0.10
28	415639.95	1522584.99	0.10
29	415871.11	1522206.81	0.10
30	416020.91	1521635.09	0.10
31	416139.19	1521187.88	0.10
32	416283.84	1520640.89	0.10
33	416370.89	1520311.74	0.10
34	416470.55	1519934.87	0.10
35	416567.54	1519568.13	0.10
36	416699.80	1519068.07	0.10
37	416786.74	1518739.30	0.10
38	416930.54	1518195.68	0.10
39	417028.91	1517823.93	0.10
40	417122.32	1517470.28	0.10
41	417235.05	1517044.04	0.10
42	417378.48	1516501.83	0.10
43	417447.32	1516237.94	0.10
44	417461.04	1516221.55	0.10
45	417601.12	1516156.90	0.10
46	417737.33	1516098.36	0.10
47	418125.02	1515938.24	0.10
48	418414.77	1515818.15	0.10
49	418783.76	1515665.31	0.10
50	419125.88	1515523.57	0.10
51	419651.16	1515306.49	0.10
52	419980.54	1515169.56	0.10
53	420301.75	1515036.38	0.10
54	420626.99	1514901.50	0.10
55	421029.10	1514735.03	0.10
56	421407.04	1514578.34	0.10
57	421866.80	1514387.90	0.10
58	422062.57	1514306.53	0.10
59	422527.51	1514114.12	0.10
60	422914.46	1513953.78	0.10
61	423399.19	1513752.96	0.10
62	423696.56	1513629.76	0.10
63	424069.60	1513475.18	0.10

1	2	3	4
64	424478.82	1513305.55	0.10
65	424784.39	1513178.96	0.10
66	425077.86	1513057.51	0.10
67	425376.63	1512807.94	0.10
68	425751.13	1512495.31	0.10
69	426051.04	1512244.21	0.10
70	426065.37	1512238.44	0.10
71	426459.71	1512211.16	0.10
72	426827.19	1512185.33	0.10
73	427235.41	1512156.63	0.10
74	427687.42	1512124.83	0.10
75	428071.82	1512097.79	0.10
76	428559.42	1512063.49	0.10
77	429038.90	1512029.78	0.10
78	429537.56	1511994.70	0.10
79	429973.71	1511964.05	0.10
80	430347.08	1511937.78	0.10
81	430817.24	1511904.73	0.10
82	431270.88	1511872.81	0.10
83	431680.00	1511844.05	0.10
84	432145.56	1511811.30	0.10
85	432407.81	1511793.68	0.10
86	432788.63	1511766.11	0.10
87	433237.18	1511734.55	0.10
88	433615.33	1511707.96	0.10
89	434016.09	1511679.79	0.10
90	434400.10	1511652.76	0.10
91	434843.21	1511621.60	0.10
92	435150.53	1511599.99	0.10
93	435532.94	1511573.08	0.10
94	435920.98	1511545.82	0.10
95	436372.09	1511514.09	0.10
96	436830.63	1511481.85	0.10
97	437109.48	1511462.18	0.10
98	437456.62	1511437.87	0.10
99	437787.80	1511414.74	0.10
100	437950.21	1511091.88	0.10
101	438147.73	1510700.15	0.10
102	438345.91	1510307.08	0.10
103	438554.42	1509893.66	0.10
104	438654.77	1509694.57	0.10
105	438858.91	1509289.61	0.10
106	439060.98	1508888.81	0.10
107	439262.09	1508490.09	0.10
108	439424.73	1508167.43	0.10
109	439651.49	1507716.39	0.10
110	439658.84	1507707.62	0.10
111	440013.04	1507442.23	0.10
112	440421.11	1507135.63	0.10
113	440766.26	1506875.85	0.10
114	440855.05	1506498.13	0.10
115	440942.00	1506126.72	0.10
116	441027.97	1505759.59	0.10
117	441117.03	1505376.50	0.10
118	441205.01	1504998.43	0.10
119	441276.43	1504685.20	0.10
120	441357.09	1504334.28	0.10
121	441271.40	1503945.10	0.10
122	441215.82	1503698.00	0.10
123	441139.38	1503360.26	0.10
124	441064.38	1503025.17	0.10
125	440983.31	1502683.60	0.10
126	440803.51	1502541.05	0.10
127	440526.59	1502530.52	0.10
128	440183.35	1502517.94	0.10
129	439717.96	1502500.88	0.10
130	439290.96	1502485.42	0.10
131	439179.14	1502586.30	0.10
132	439169.13	1502817.78	0.10
133	439159.18	1503108.67	0.10
134	439156.78	1503172.49	0.10
135	439091.97	1503169.89	0.10
136	439094.23	1503106.23	0.10
137	439106.38	1502815.41	0.10
138	439114.59	1502566.90	0.10
139	439122.82	1502549.17	0.10




1	2	3	4
140	439259.30	1502425.91	0.10
141	439276.98	1502419.48	0.10
142	439720.33	1502435.91	0.10
143	440185.73	1502452.97	0.10
144	440528.96	1502465.55	0.10
145	440819.25	1502475.82	0.10
146	440833.92	1502481.22	0.10
147	441035.18	1502640.90	0.10
148	441043.97	1502654.76	0.10
149	441127.73	1503010.59	0.10
150	441202.80	1503345.99	0.10
151	441279.21	1503683.70	0.10
152	441334.84	1503930.94	0.10
153	441423.71	1504329.03	0.10
154	441423.66	1504340.15	0.10
155	441339.79	1504699.76	0.10
156	441268.36	1505013.01	0.10
157	441180.32	1505391.24	0.10
158	441091.26	1505774.37	0.10
159	441005.29	1506141.54	0.10
160	440918.34	1506512.95	0.10
161	440826.78	1506905.14	0.10
162	440817.43	1506919.46	0.10
163	440460.15	1507187.59	0.10
164	440052.08	1507494.20	0.10
165	439706.24	1507754.75	0.10
166	439482.78	1508196.69	0.10
167	439320.14	1508519.35	0.10
168	439119.03	1508918.08	0.10
169	438916.96	1509318.87	0.10
170	438712.82	1509723.82	0.10
171	438612.47	1509922.91	0.10
172	438403.96	1510336.35	0.10
173	438205.79	1510729.40	0.10
174	438008.25	1511121.14	0.10
175	437835.25	1511463.78	0.10
176	437814.71	1511477.45	0.10
177	437461.18	1511502.71	0.10
178	437114.04	1511527.02	0.10
179	436835.21	1511546.68	0.10
180	436376.65	1511578.93	0.10
181	435925.54	1511610.66	0.10
182	435537.51	1511637.92	0.10
183	435155.09	1511664.83	0.10
184	434847.77	1511686.44	0.10
185	434404.66	1511717.60	0.10
186	434020.65	1511744.63	0.10
187	433619.90	1511772.80	0.10
188	433241.74	1511799.39	0.10
189	432793.25	1511830.95	0.10
190	432412.33	1511858.52	0.10
191	432150.00	1511876.14	0.10
192	431684.56	1511908.89	0.10
193	431275.44	1511937.65	0.10
194	430821.80	1511969.57	0.10
195	430351.64	1512002.62	0.10
196	429978.27	1512028.89	0.10
197	429542.12	1512059.54	0.10
198	429043.46	1512094.62	0.10
199	428563.99	1512128.33	0.10
200	428076.38	1512162.63	0.10
201	427691.98	1512189.67	0.10
202	427239.97	1512221.47	0.10
203	426831.75	1512250.17	0.10
204	426464.27	1512276.00	0.10
205	426083.11	1512303.14	0.10
206	425792.80	1512545.20	0.10
207	425418.30	1512857.84	0.10
208	425114.73	1513111.18	0.10
209	425108.29	1513115.08	0.10
210	424809.26	1513239.02	0.10
211	424503.71	1513365.61	0.10
212	424094.49	1513535.24	0.10
213	423721.45	1513689.81	0.10
214	423424.08	1513813.02	0.10
215	422939.34	1514013.83	0.10

1	2	3	4
216	422552.37	1514174.18	0.10
217	422087.47	1514366.57	0.10
218	421891.71	1514447.94	0.10
219	421431.92	1514638.39	0.10
220	421053.99	1514795.09	0.10
221	420651.87	1514961.56	0.10
222	420326.63	1515096.42	0.10
223	420005.47	1515229.60	0.10
224	419676.05	1515366.55	0.10
225	419150.74	1515583.63	0.10
226	418808.64	1515725.37	0.10
227	418439.65	1515878.21	0.10
228	418149.89	1515998.29	0.10
229	417762.31	1516158.36	0.10
230	417626.16	1516214.05	0.10
231	417502.41	1516269.97	0.10
232	417441.41	1516518.12	0.10
233	417297.89	1517060.65	0.10
234	417185.15	1517486.88	0.10
235	417091.74	1517840.55	0.10
236	416993.37	1518212.31	0.10
237	416849.57	1518755.91	0.10
238	416762.63	1519084.68	0.10
239	416630.37	1519584.74	0.10
240	416533.38	1519951.48	0.10
241	416433.72	1520328.35	0.10
242	416346.67	1520657.50	0.10
243	416202.02	1521204.49	0.10
244	416083.76	1521651.69	0.10
245	415929.93	1522228.01	0.10
246	415927.18	1522234.47	0.10
247	415695.53	1522618.73	0.10
248	415426.60	1523061.77	0.10
249	415134.75	1523542.55	0.10
250	414930.64	1523878.82	0.10
251	414738.08	1524196.03	0.10
252	414501.80	1524585.31	0.10
253	414252.73	1524995.63	0.10
254	414044.57	1525338.54	0.10
255	413840.41	1525674.90	0.10
256	413617.11	1526042.73	0.10
257	413405.09	1526389.35	0.10
258	413398.84	1526396.25	0.10
259	413219.18	1526532.16	0.10
260	413200.96	1526537.02	0.10
261	413027.97	1526515.19	0.10
262	412728.02	1526476.67	0.10
263	412435.59	1526438.15	0.10
264	412017.49	1526383.95	0.10
265	411655.32	1526332.89	0.10
266	411251.61	1526282.71	0.10
267	410868.70	1526232.57	0.10
268	410467.10	1526178.28	0.10
269	410062.10	1526130.66	0.10
270	409878.71	1526129.53	0.10
271	409814.30	1526131.86	0.10
272	409810.26	1526131.67	0.10
273	409570.26	1526101.24	0.10
274	409564.64	1526099.82	0.10
275	409413.59	1526042.44	0.10
276	409399.35	1526028.56	0.10
277	409328.98	1525857.14	0.10
278	409328.83	1525838.53	0.10
279	409469.02	1525480.43	0.10
280	409481.70	1525440.64	0.10
1	409551.97	1525426.95	0.10

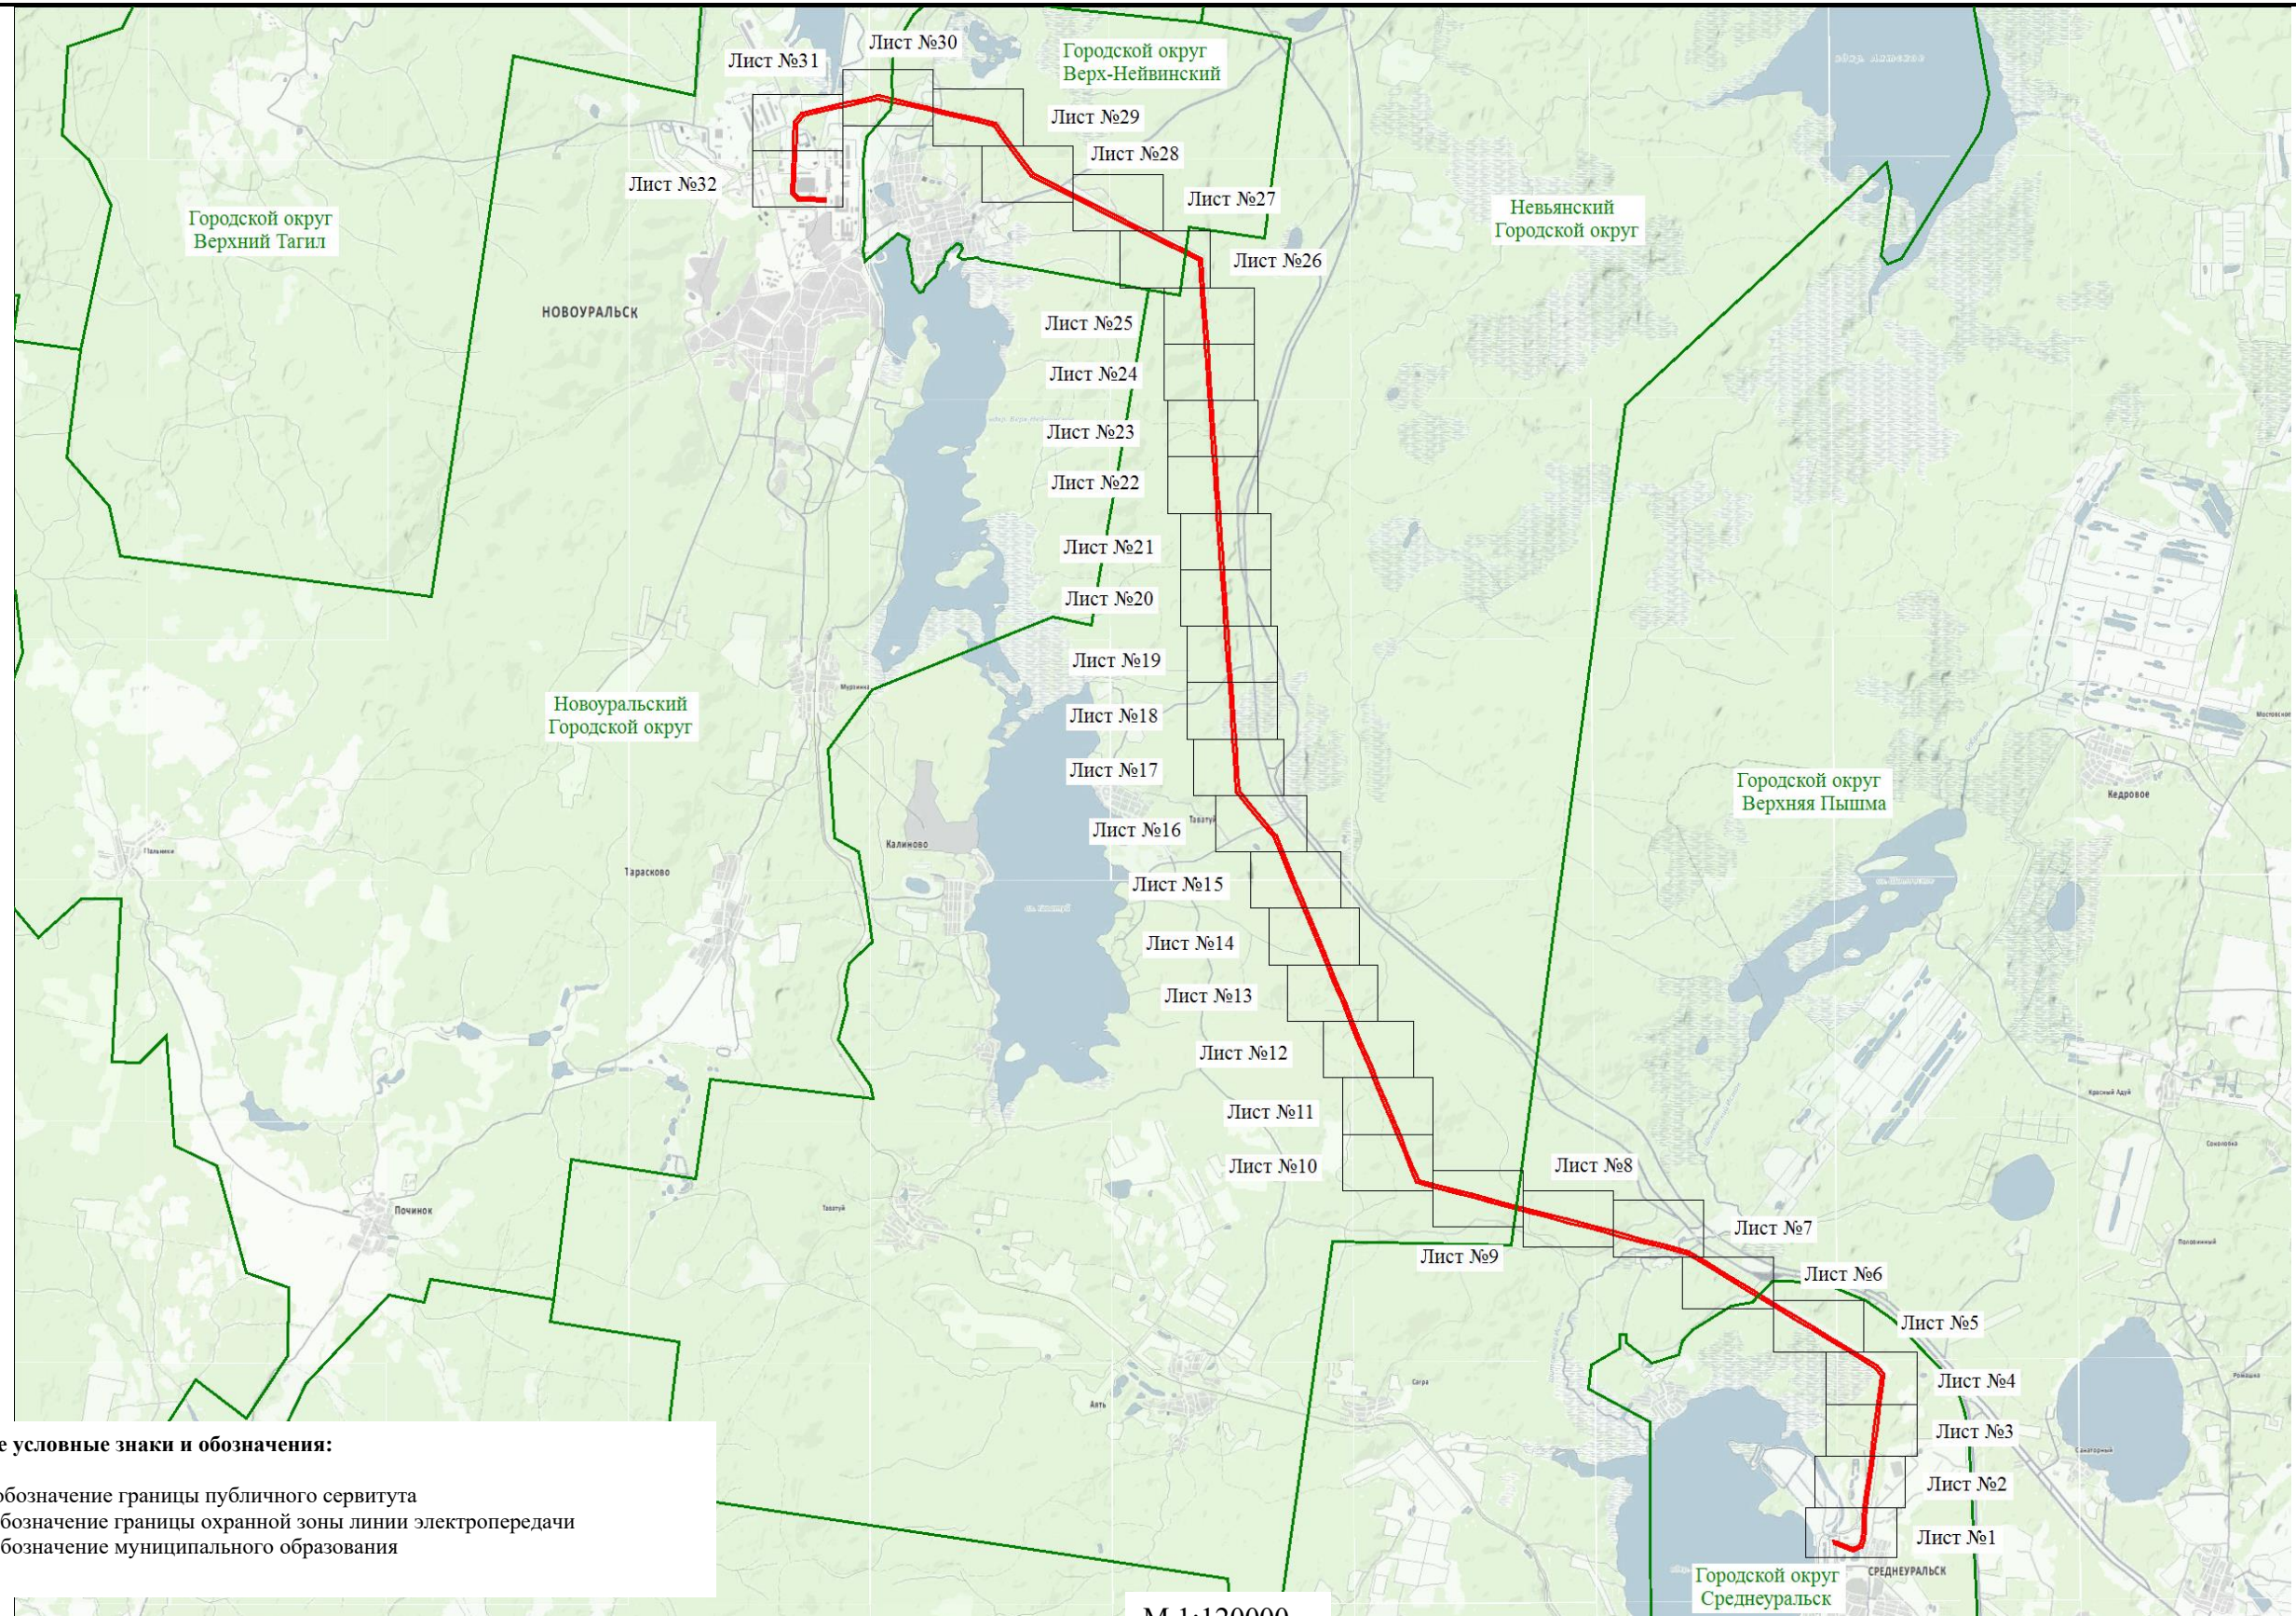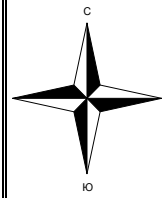Схема расположения границ публичного сервитута




Используемые условные знаки и обозначения:

-  - обозначение границы публичного сервитута
-  - обозначение границы охранной зоны линии электропередачи
-  - обозначение муниципального образования

М 1:120000

Схема расположения границ публичного сервитута

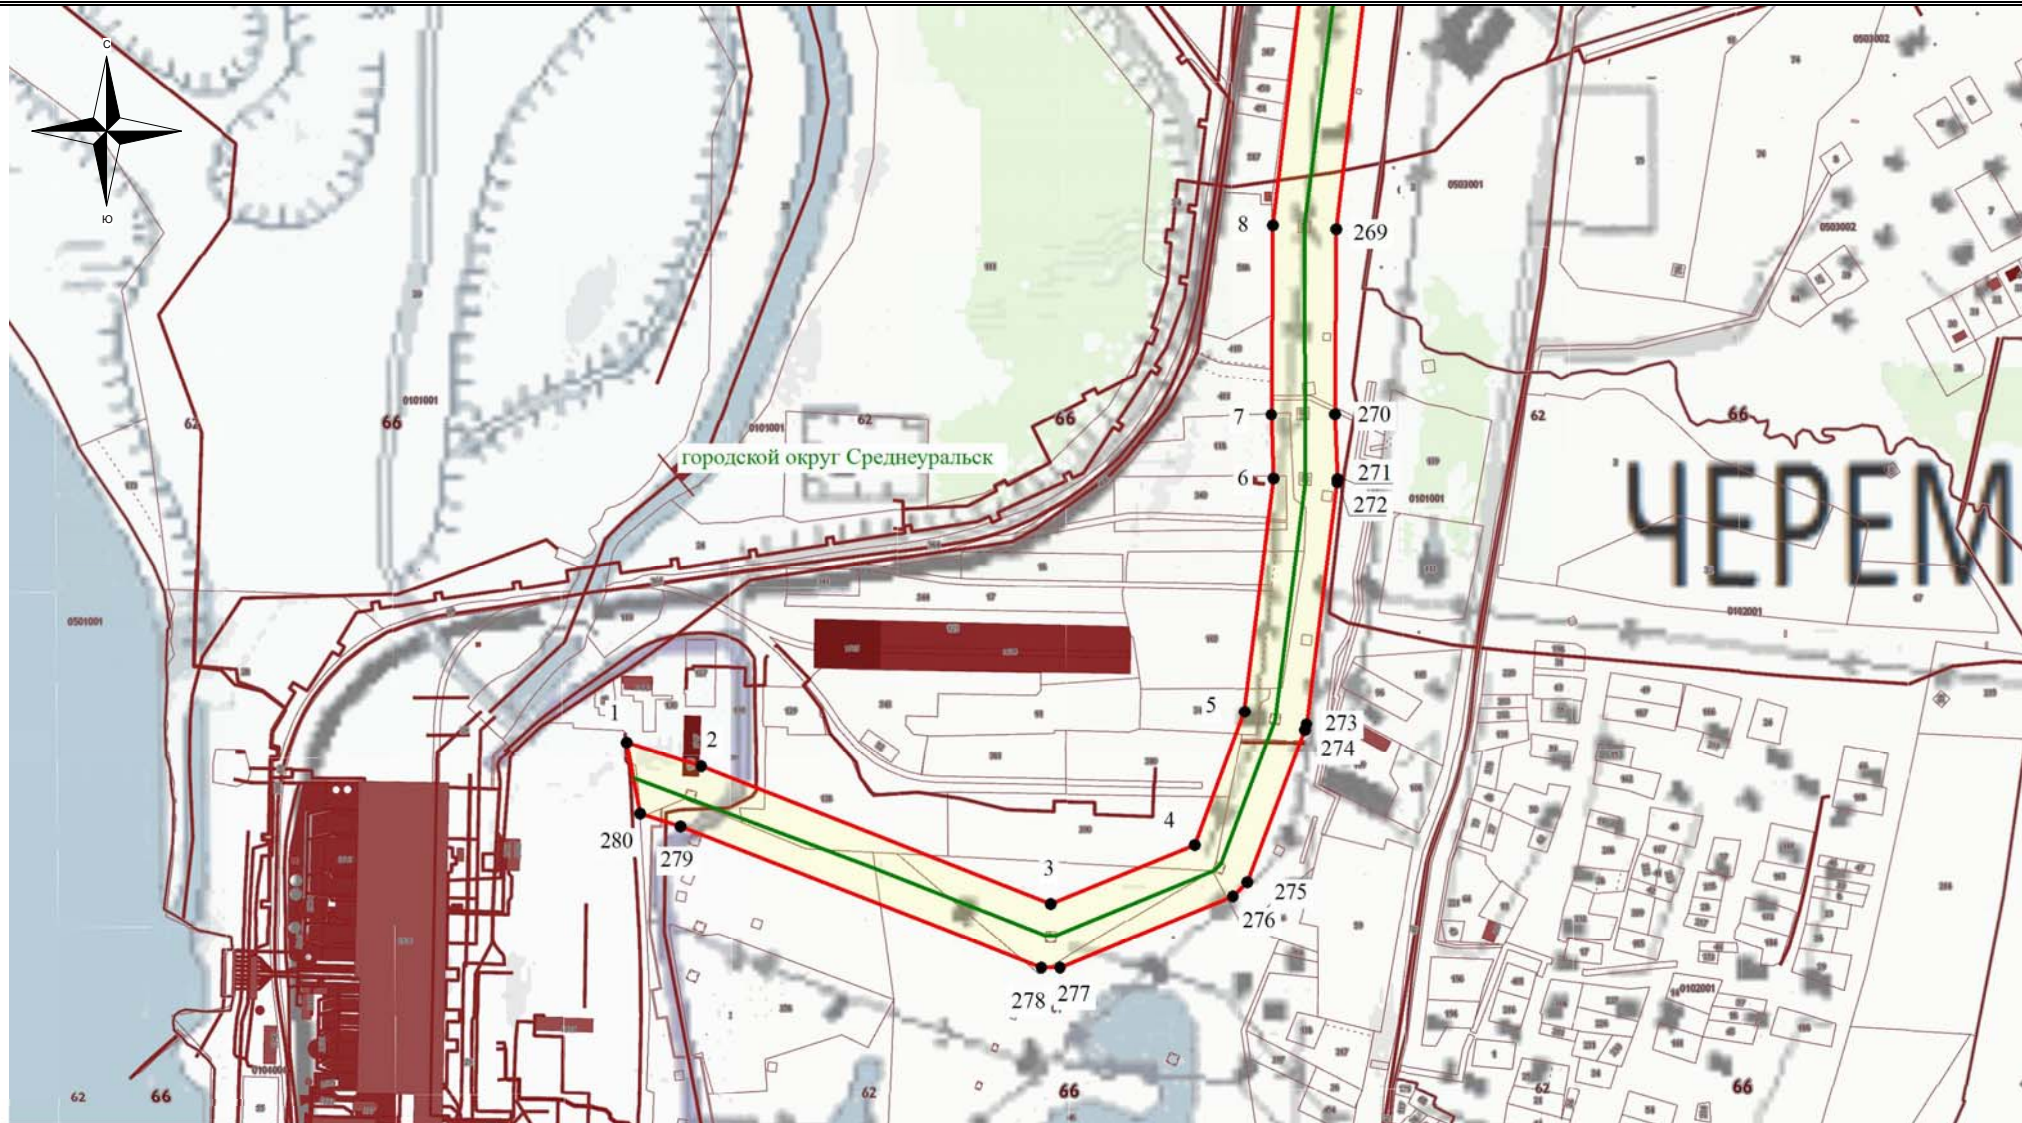

Используемые условные знаки и обозначения:

- - обозначение границы кадастрового квартала
- обозначение границы земельного участка
- - обозначение линии электропередачи
- — - обозначение границы муниципального образования

- обозначение границы охранной зоны линии электропередачи
- 22 - обозначение характерной точки границы публичного сервитута
- - обозначение границы публичного сервитута
- 66:00:0000000 - обозначение номера кадастрового квартала
- :15 - обозначение кадастрового номера земельного участка
- Невьянский городской округ - обозначение муниципального образования

Масштаб 1:7500

Схема расположения границ публичного сервитута




Используемые условные знаки и обозначения:

- - обозначение границы кадастрового квартала
- обозначение границы земельного участка
- - обозначение линии электропередачи
- — - обозначение границы муниципального образования

- обозначение границы охранной зоны линии электропередачи
- 22 - обозначение характерной точки границы публичного сервитута
- - обозначение границы публичного сервитута
- 66:00:0000000 - обозначение номера кадастрового квартала
- :15 - обозначение кадастрового номера земельного участка
- Невьянский городской округ - обозначение муниципального образования

Масштаб 1:7500

Схема расположения границ публичного сервитута

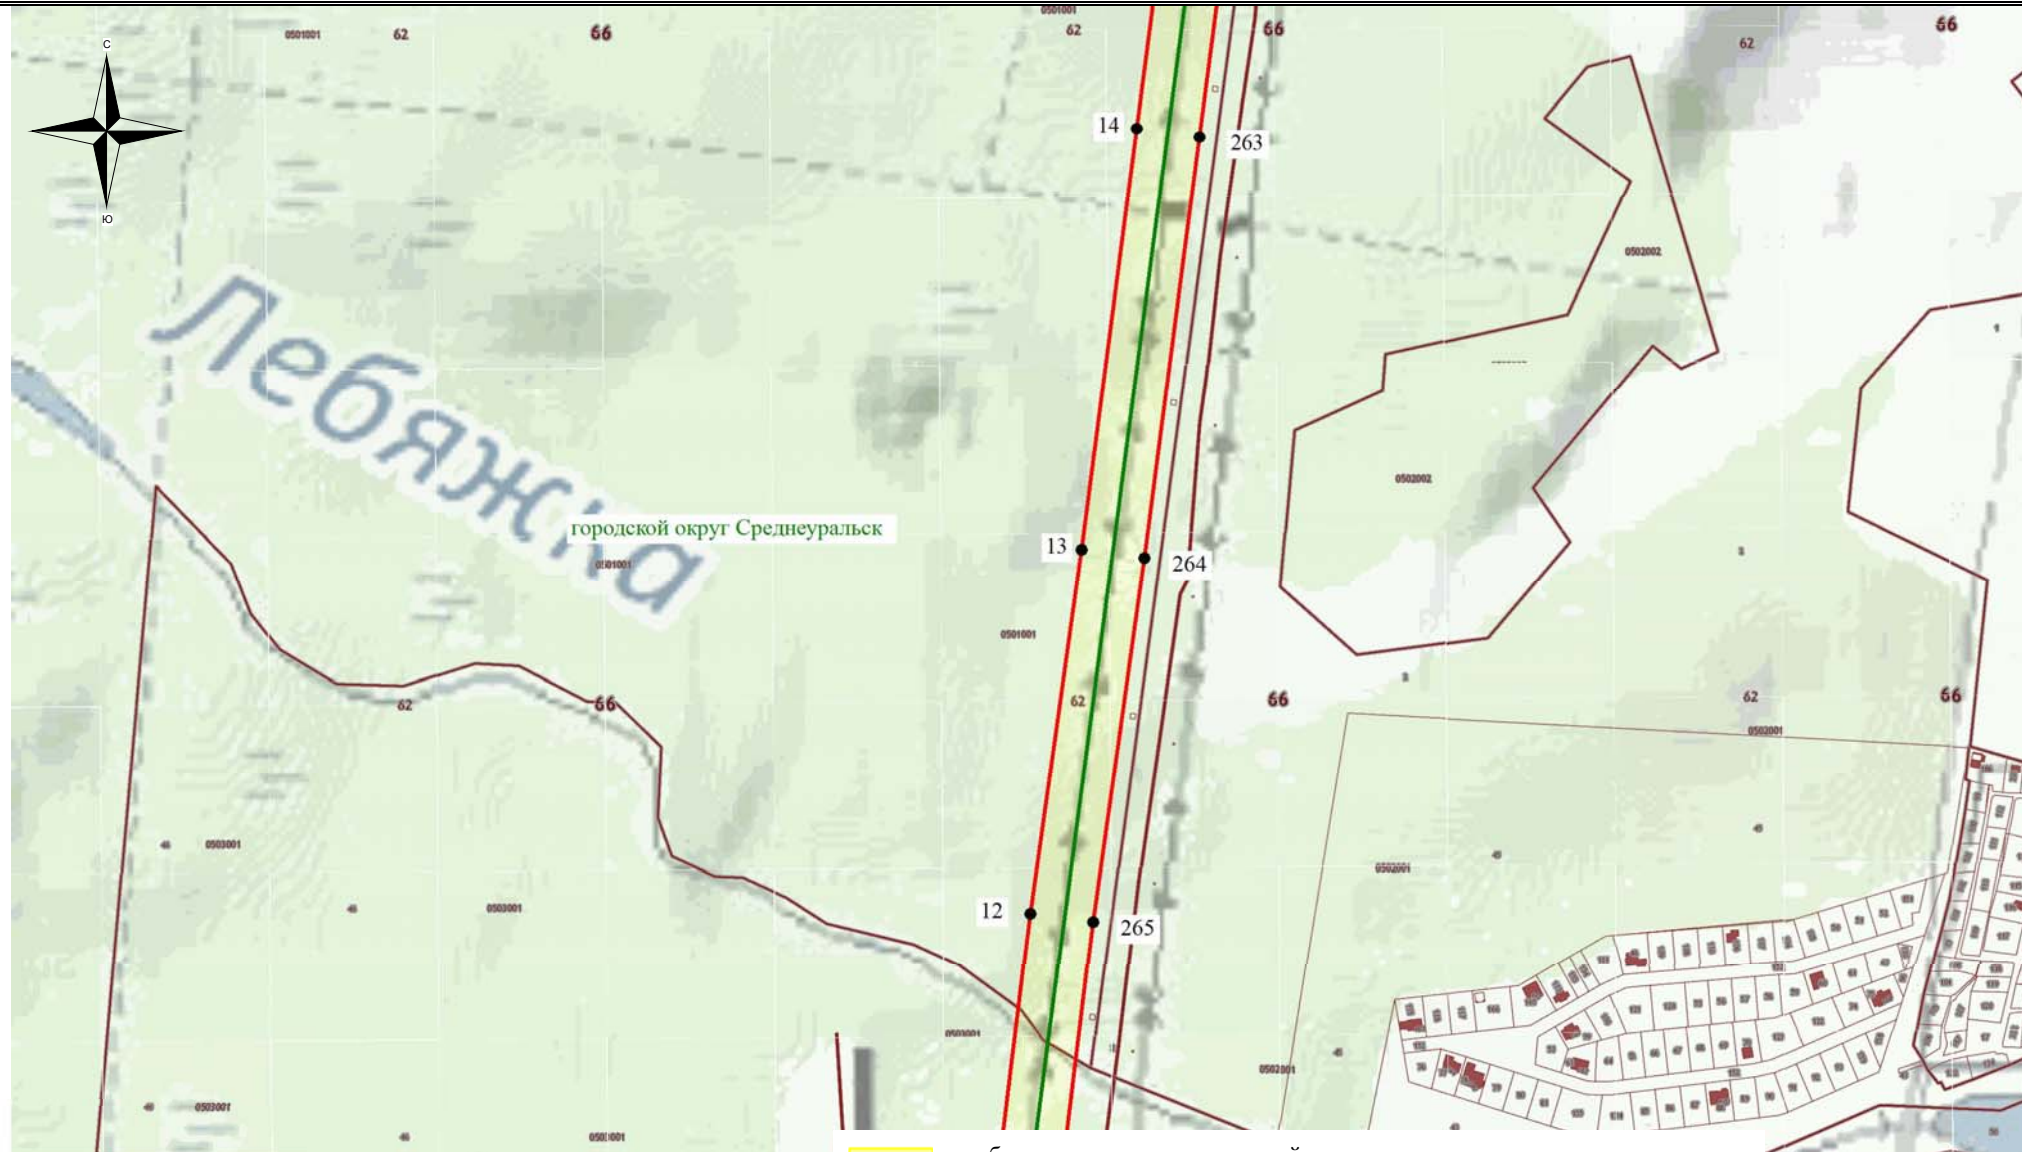


Используемые условные знаки и обозначения:

- обозначение границы кадастрового квартала
- обозначение границы земельного участка
- обозначение линии электропередачи
- обозначение границы муниципального образования

- обозначение границы охранной зоны линии электропередачи
- 22 - обозначение характерной точки границы публичного сервитута
- обозначение границы публичного сервитута
- 66:00:0000000** - обозначение номера кадастрового квартала
- :15** - обозначение кадастрового номера земельного участка
- Невьянский городской округ** - обозначение муниципального образования

Масштаб 1:7500

Схема расположения границ публичного сервитута

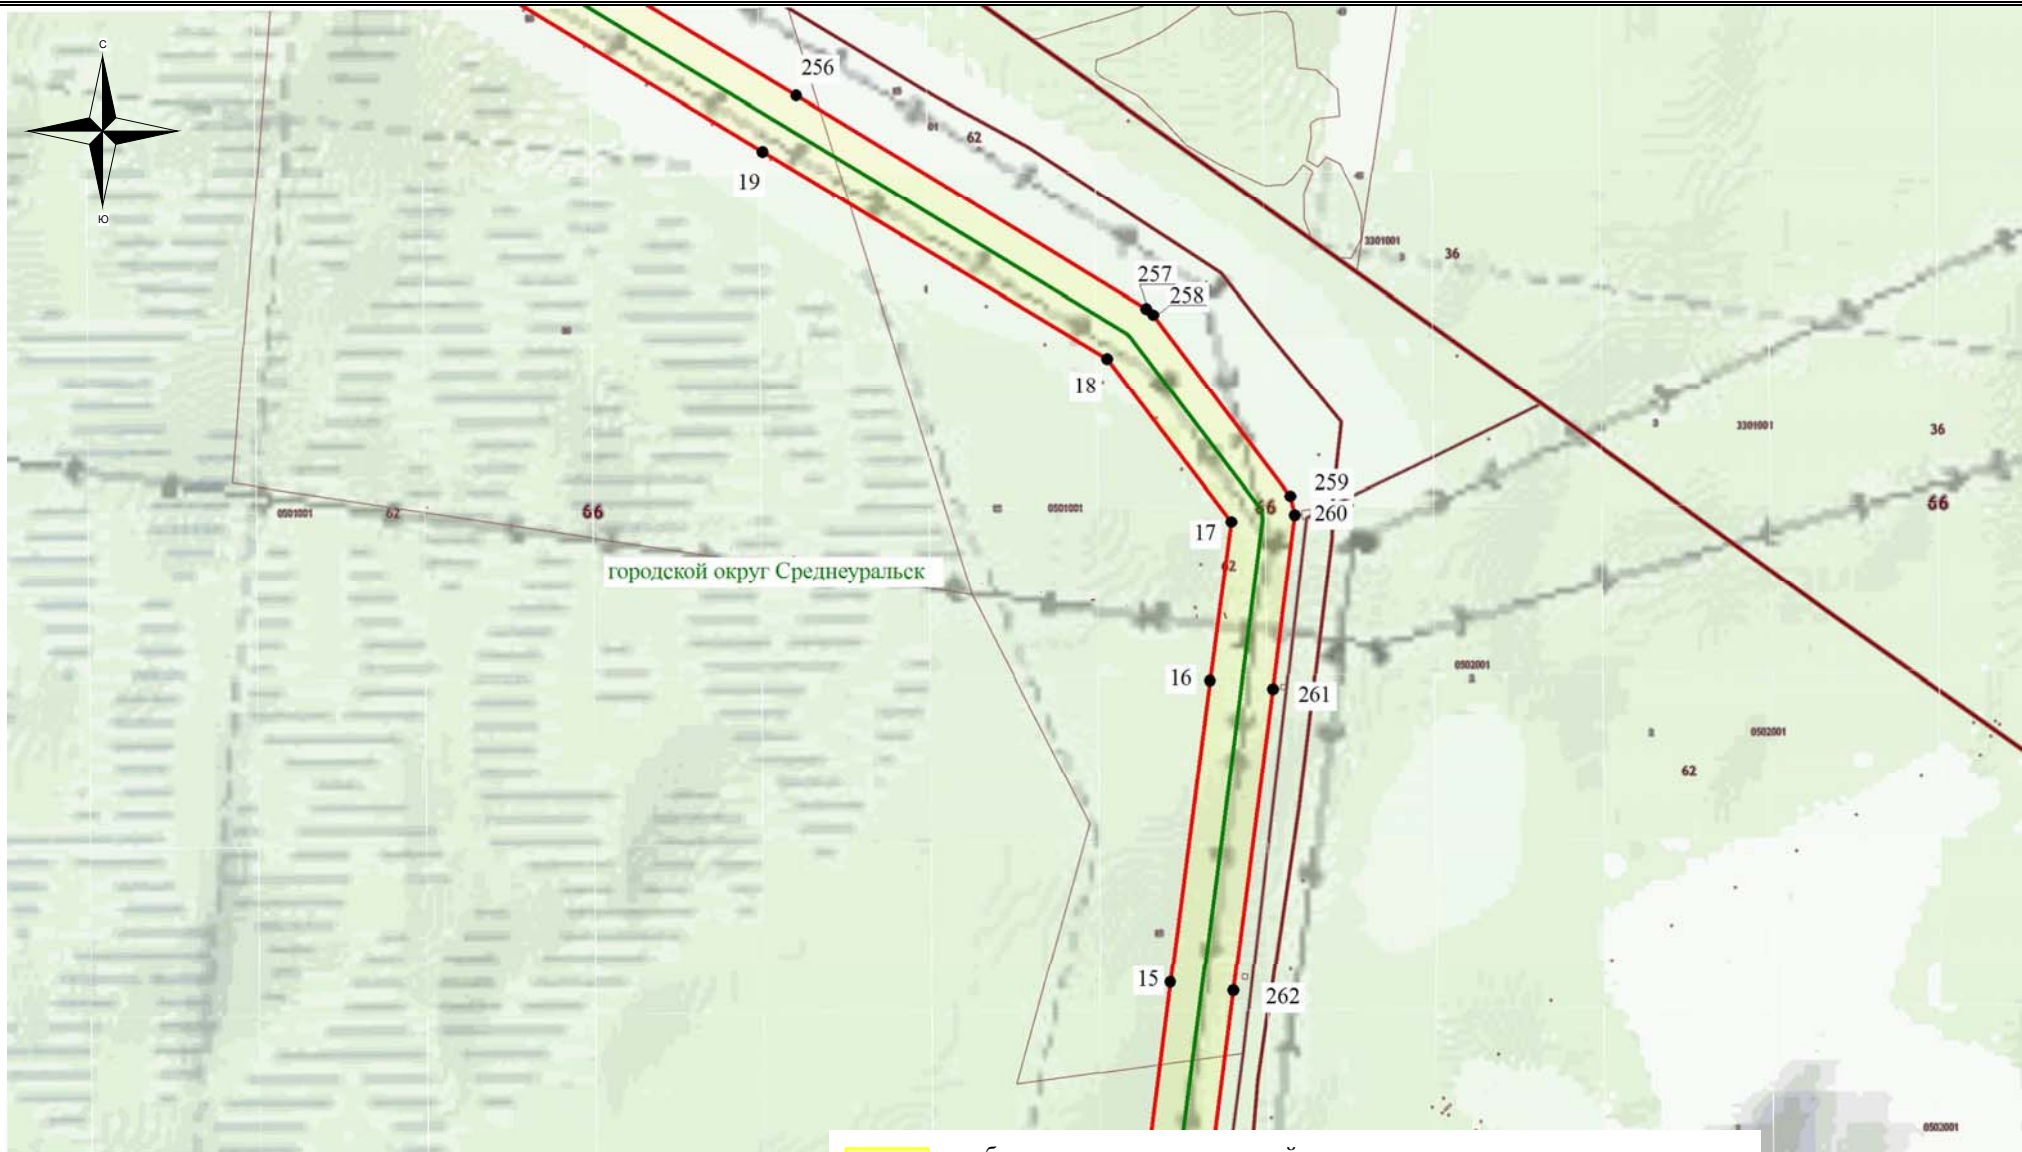

Используемые условные знаки и обозначения:

- обозначение границы кадастрового квартала
- обозначение границы земельного участка
- обозначение линии электропередачи
- обозначение границы муниципального образования

- обозначение границы охранной зоны линии электропередачи
- 22 - обозначение характерной точки границы публичного сервитута
- обозначение границы публичного сервитута
- 66:00:000000** - обозначение номера кадастрового квартала
- :15** - обозначение кадастрового номера земельного участка
- Невьянский городской округ** - обозначение муниципального образования

Масштаб 1:7500

Схема расположения границ публичного сервитута




Используемые условные знаки и обозначения:

- - обозначение границы кадастрового квартала
- обозначение границы земельного участка
- - обозначение линии электропередачи
- — - обозначение границы муниципального образования

- обозначение границы охранной зоны линии электропередачи
- 22 - обозначение характерной точки границы публичного сервитута
- - обозначение границы публичного сервитута
- 66:00:0000000 - обозначение номера кадастрового квартала
- :15 - обозначение кадастрового номера земельного участка
- Невьянский городской округ - обозначение муниципального образования

Масштаб 1:7500

Схема расположения границ публичного сервитута

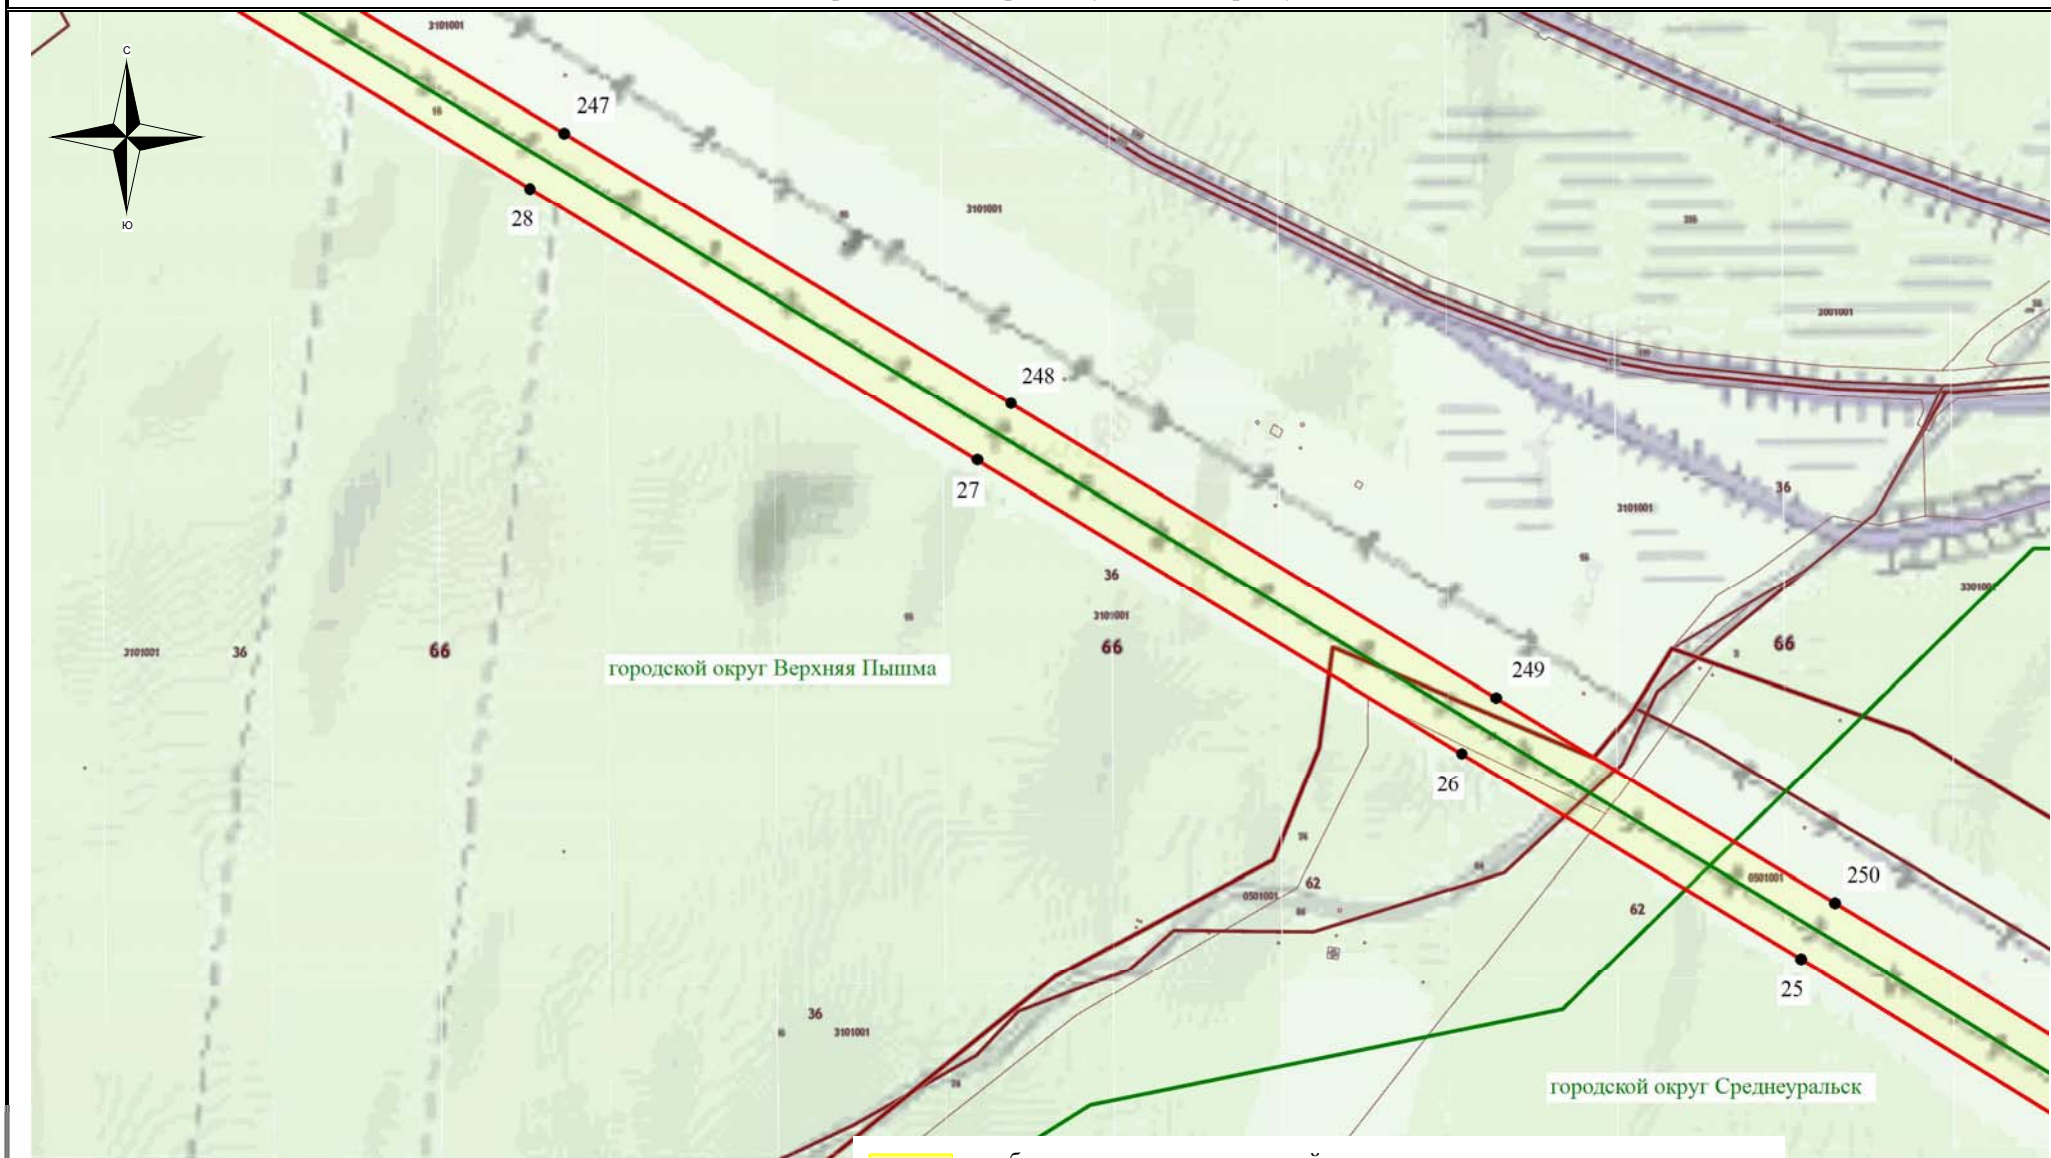


Используемые условные знаки и обозначения:

- - обозначение границы кадастрового квартала
- обозначение границы земельного участка
- - обозначение линии электропередачи
- — - обозначение границы муниципального образования





- обозначение границы охранной зоны линии электропередачи
- 22 - обозначение характерной точки границы публичного сервитута
- - обозначение границы публичного сервитута
- 66:00:000000 - обозначение номера кадастрового квартала
- :15 - обозначение кадастрового номера земельного участка
- Невьянский городской округ - обозначение муниципального образования

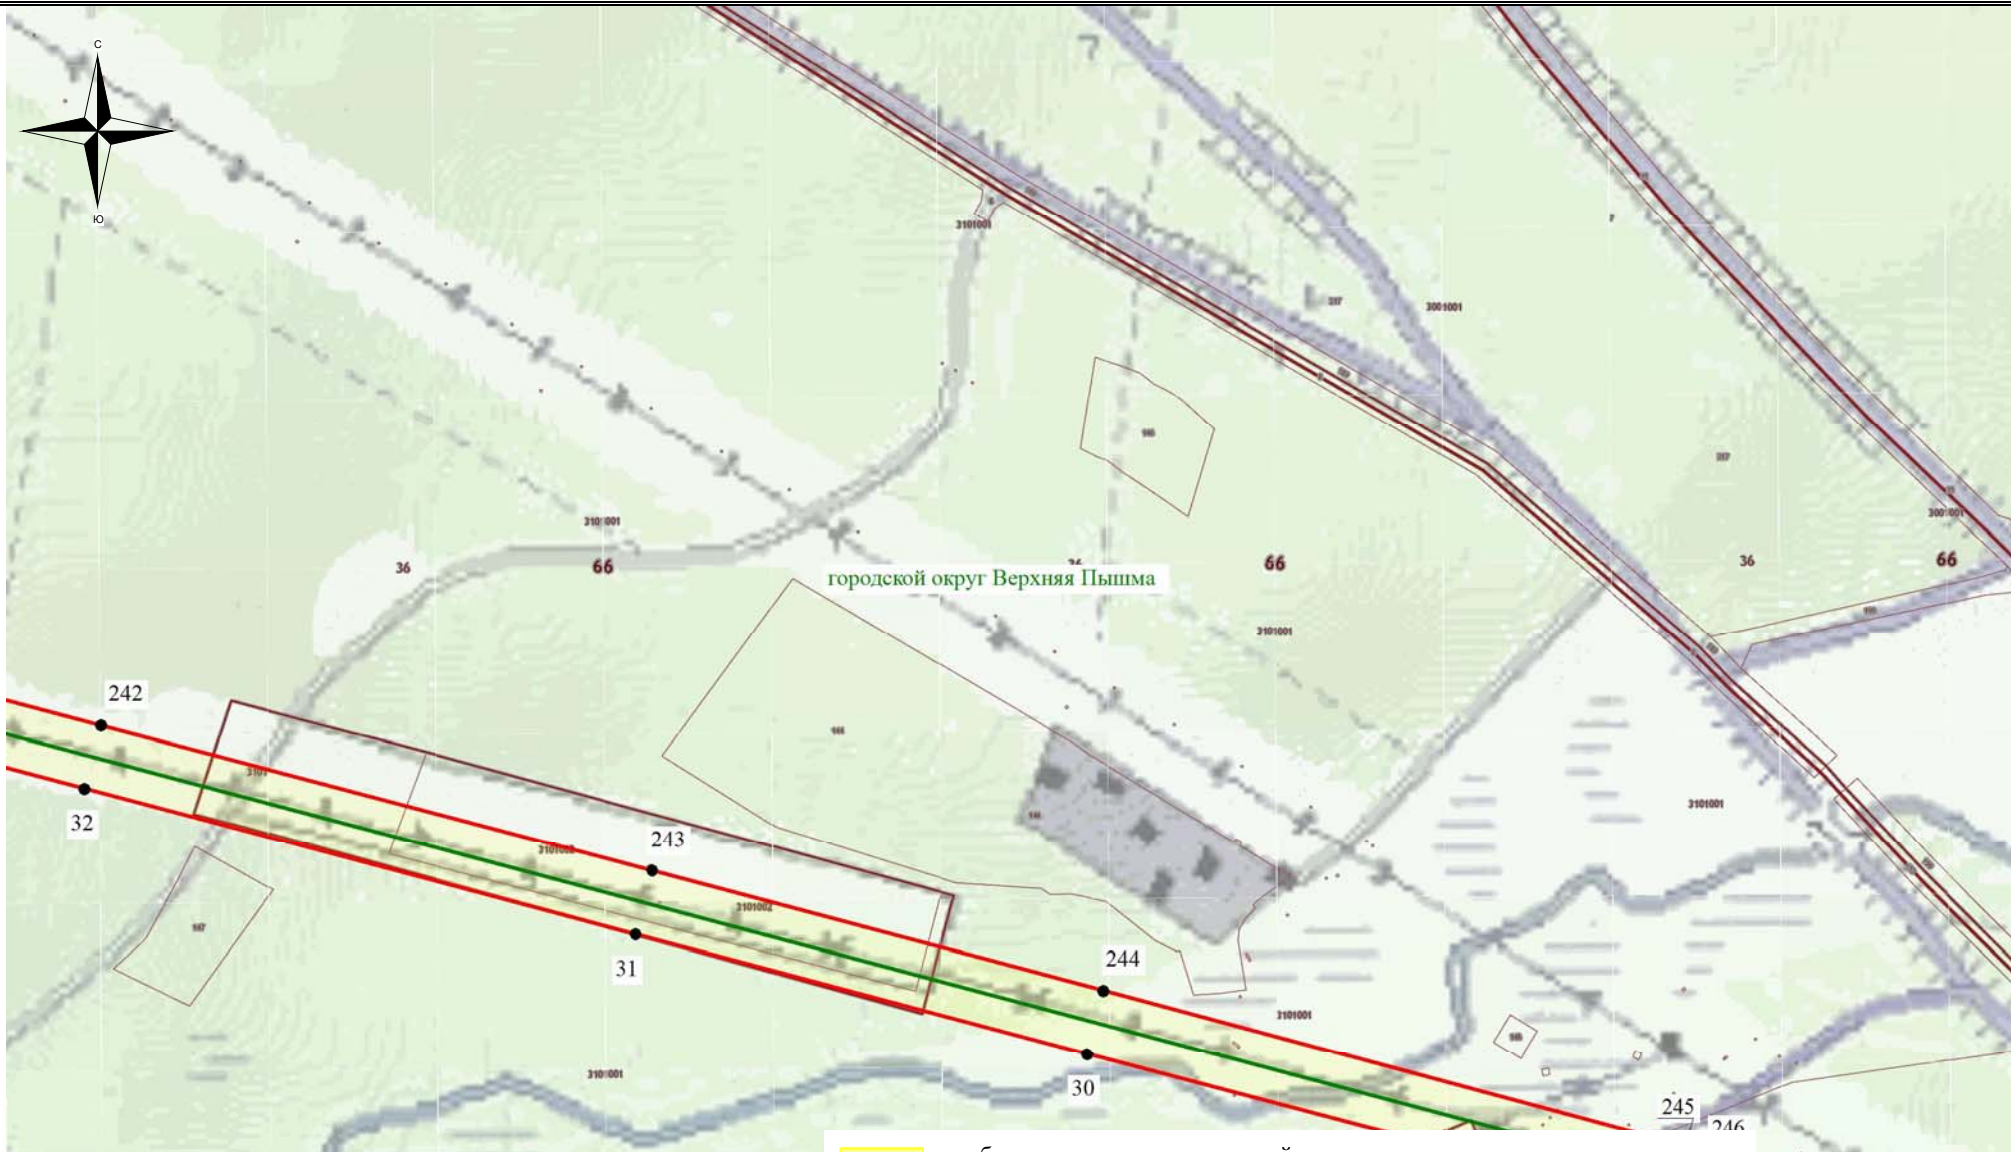




Масштаб 1:7500

Схема расположения границ публичного сервитута

 


Используемые условные знаки и обозначения:

-  - обозначение границы кадастрового квартала
-  - обозначение границы земельного участка
-  - обозначение линии электропередачи
-  - обозначение границы муниципального образования

-  - обозначение границы охранной зоны линии электропередачи
-  22 - обозначение характерной точки границы публичного сервитута
-  66:00:000000 - обозначение границы публичного сервитута
-  :15 - обозначение номера кадастрового квартала
-  - обозначение кадастрового номера земельного участка
- Невьянский городской округ** - обозначение муниципального образования

Масштаб 1:7500

Схема расположения границ публичного сервитута

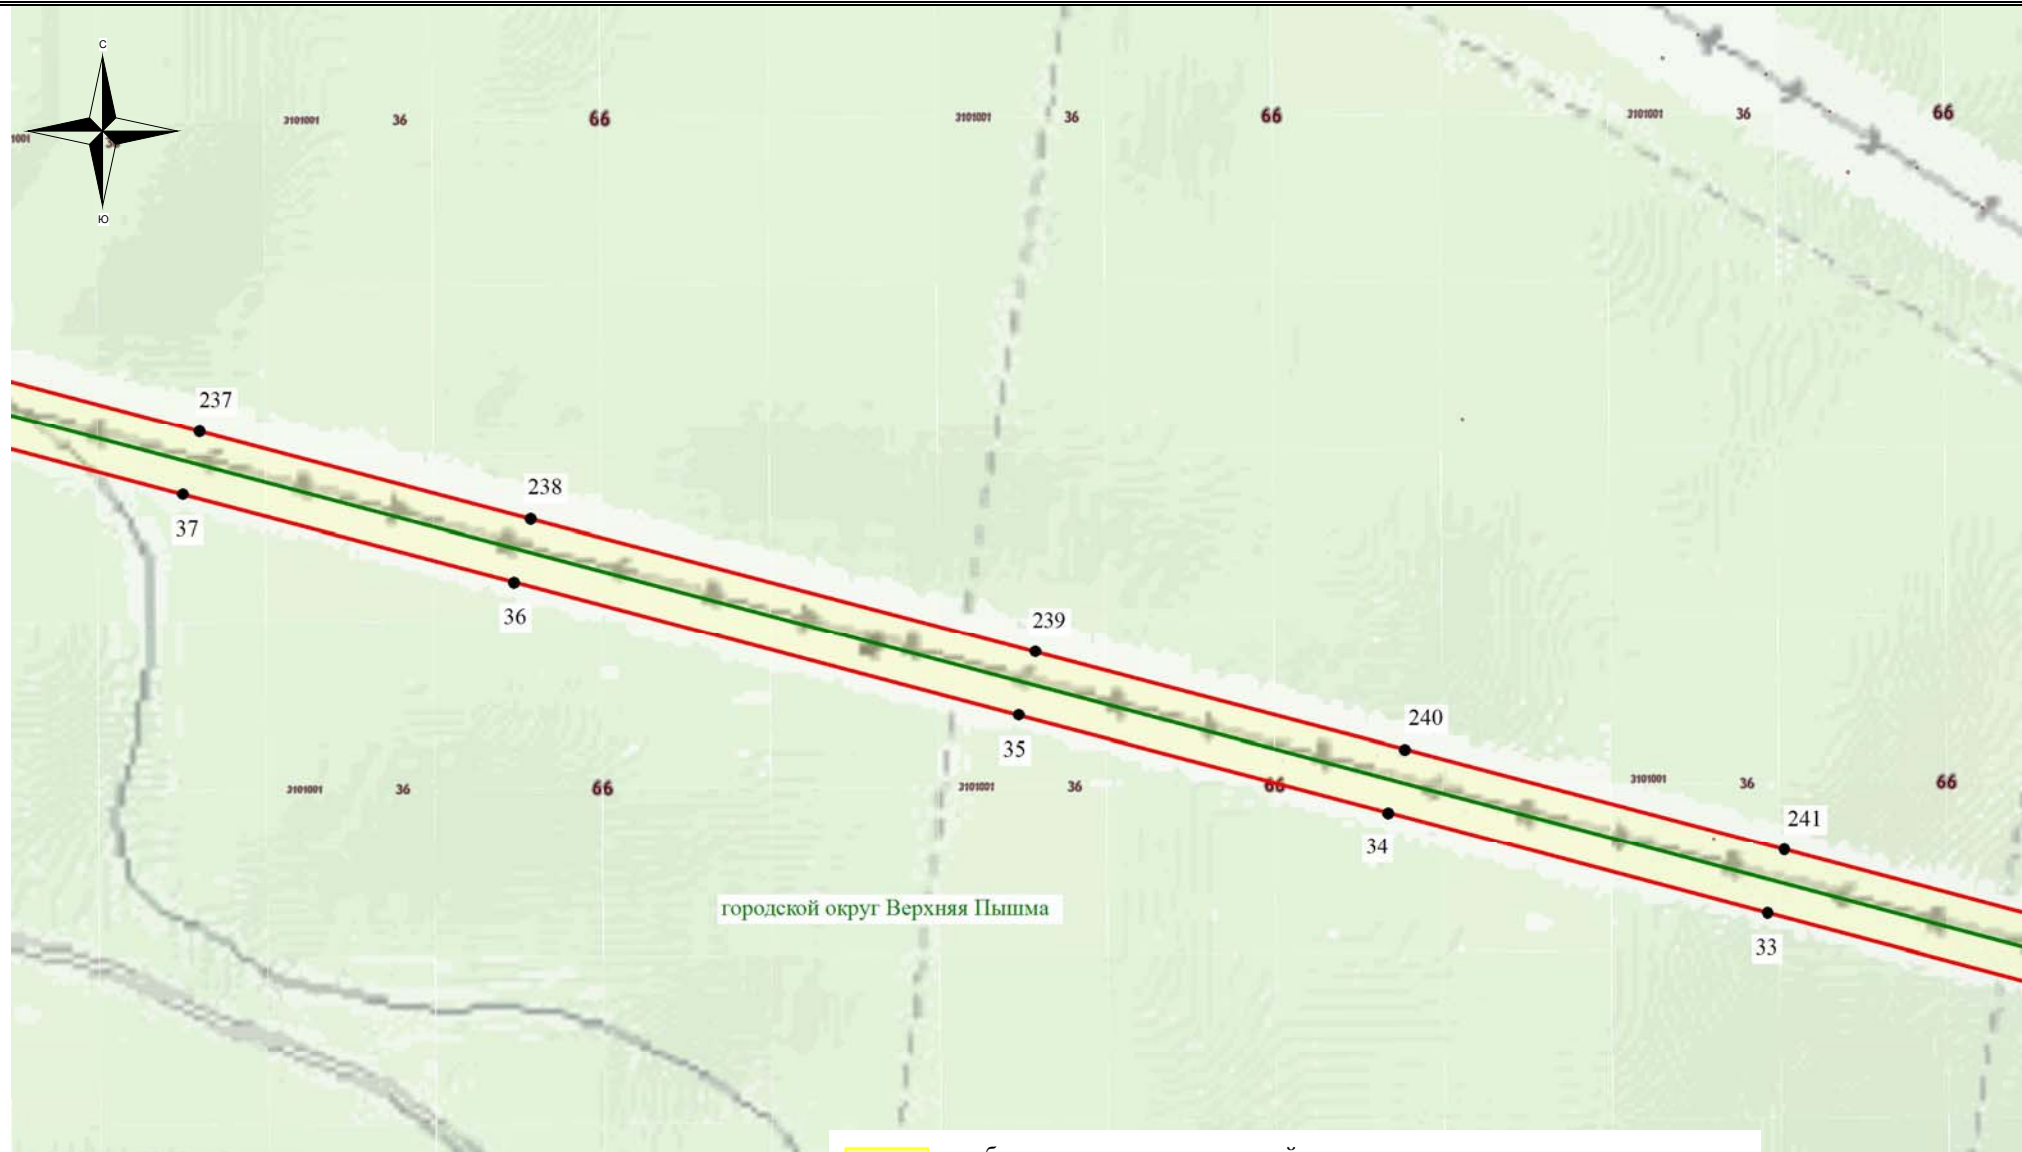


Используемые условные знаки и обозначения:

- - обозначение границы кадастрового квартала
- обозначение границы земельного участка
- - обозначение линии электропередачи
- - обозначение границы муниципального образования

- обозначение границы охранной зоны линии электропередачи
- 22 - обозначение характерной точки границы публичного сервитута
- - обозначение границы публичного сервитута
- 66:00:0000000 - обозначение номера кадастрового квартала
- :15 - обозначение кадастрового номера земельного участка
- Невьянский городской округ - обозначение муниципального образования

Масштаб 1:7500

Схема расположения границ публичного сервитута

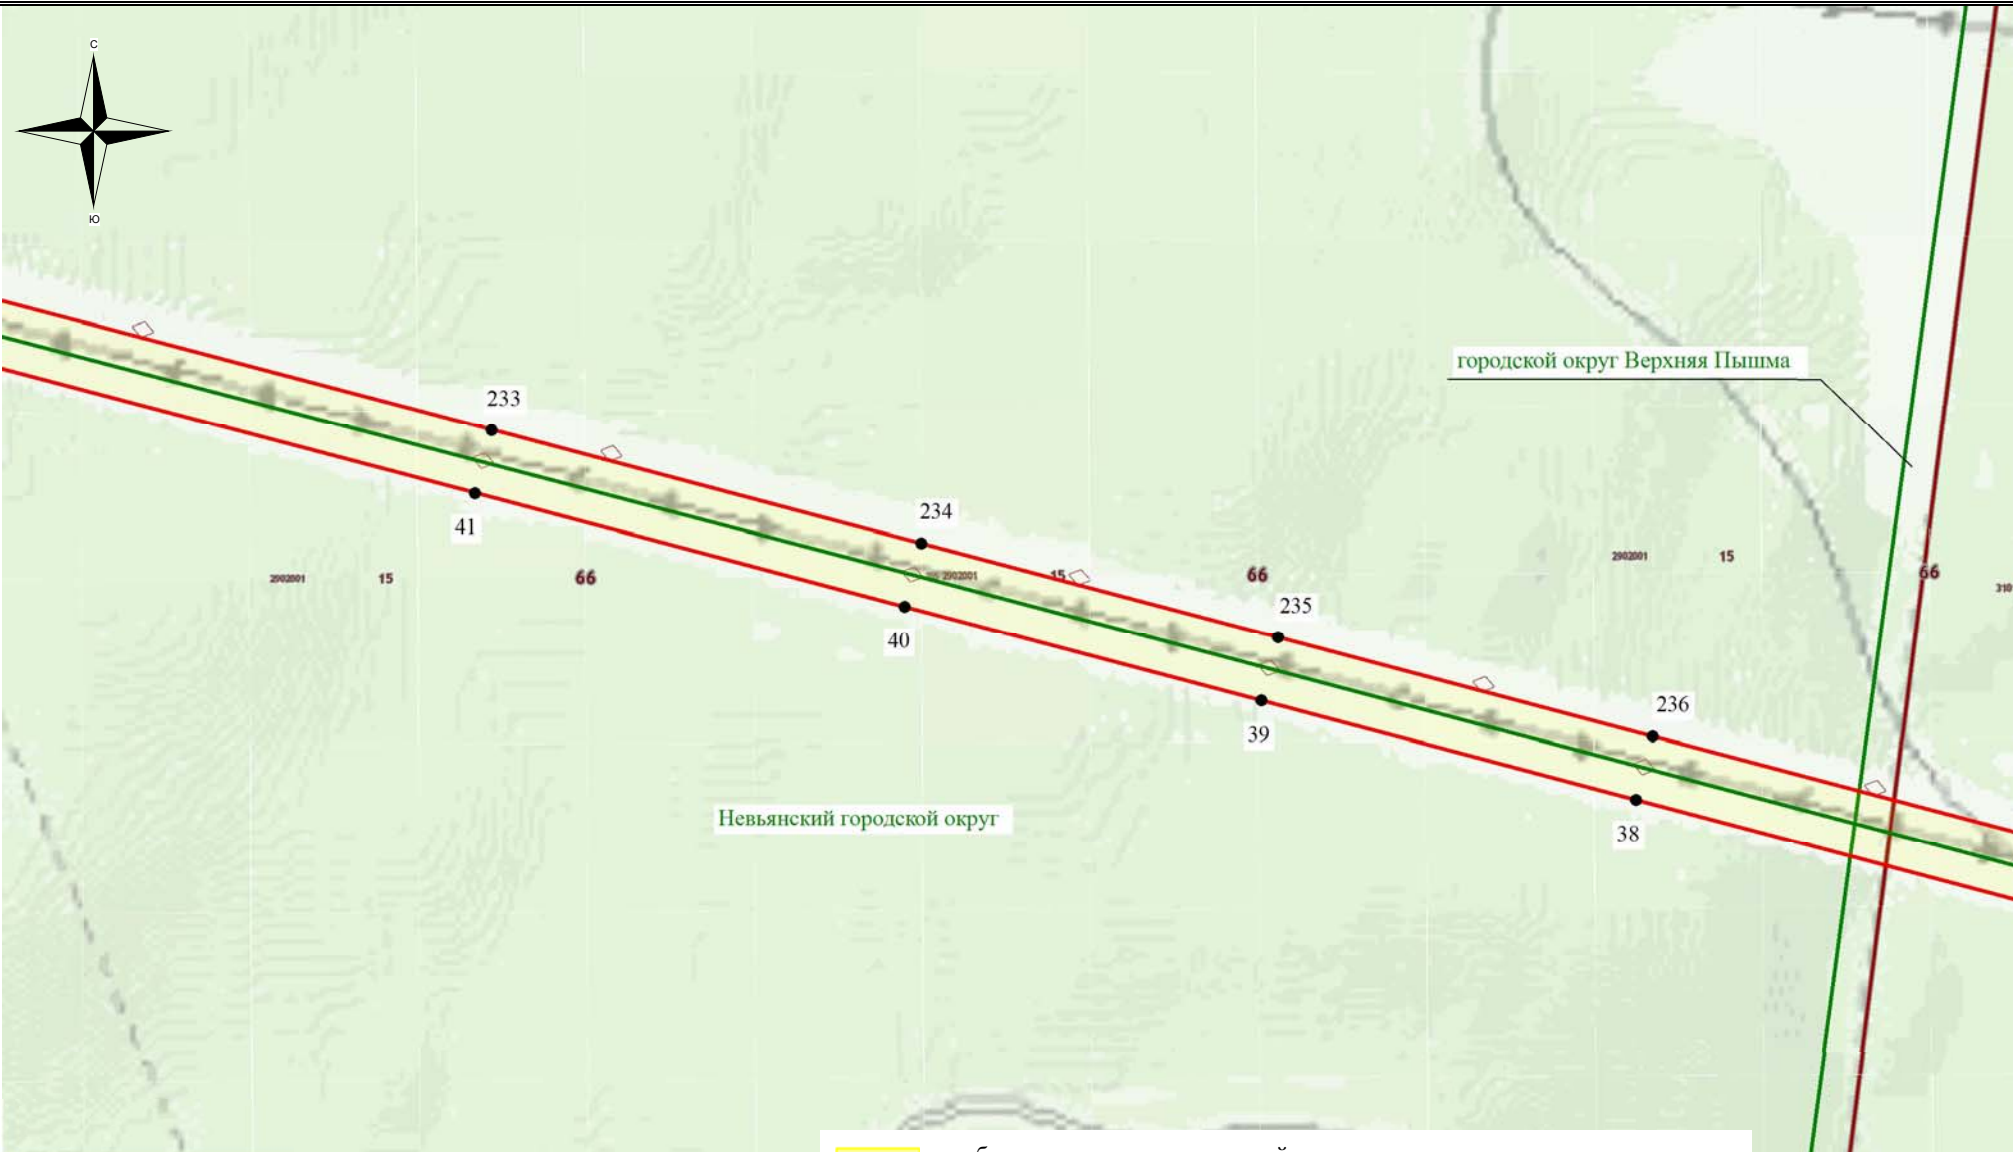


Используемые условные знаки и обозначения:

- - обозначение границы кадастрового квартала
- обозначение границы земельного участка
- - обозначение линии электропередачи
- — - обозначение границы муниципального образования

- обозначение границы охранной зоны линии электропередачи
- 22 - обозначение характерной точки границы публичного сервитута
- - обозначение границы публичного сервитута
- 66:00:000000 - обозначение номера кадастрового квартала
- :15 - обозначение кадастрового номера земельного участка
- Невьянский городской округ - обозначение муниципального образования

Масштаб 1:7500

Схема расположения границ публичного сервитута

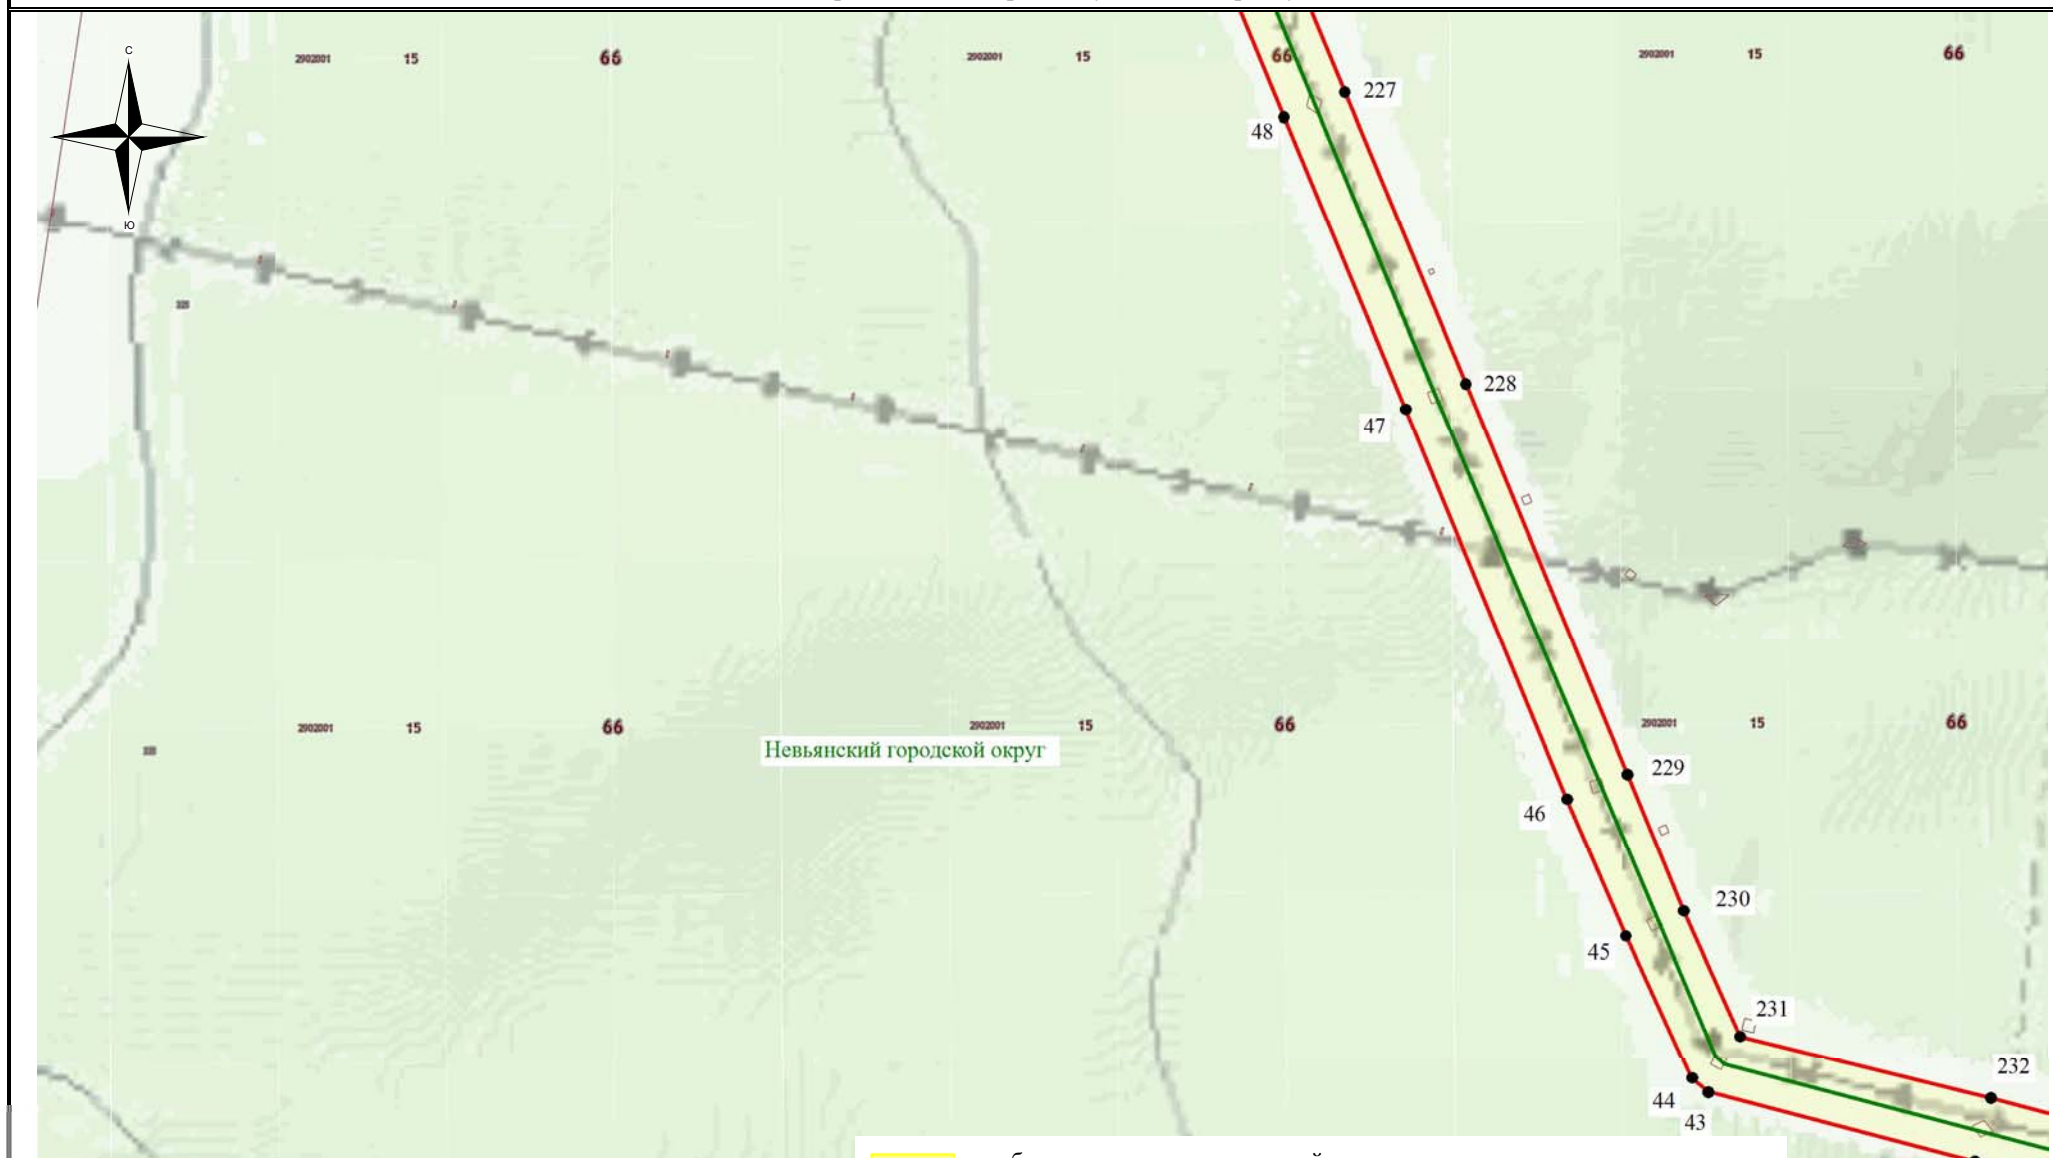


Используемые условные знаки и обозначения:

- обозначение границы кадастрового квартала
- обозначение границы земельного участка
- обозначение линии электропередачи
- обозначение границы муниципального образования





- обозначение границы охранной зоны линии электропередачи
- 22 - обозначение характерной точки границы публичного сервитута
- обозначение границы публичного сервитута
- 66:00:000000** - обозначение номера кадастрового квартала
- :15** - обозначение кадастрового номера земельного участка
- Невьянский городской округ** - обозначение муниципального образования

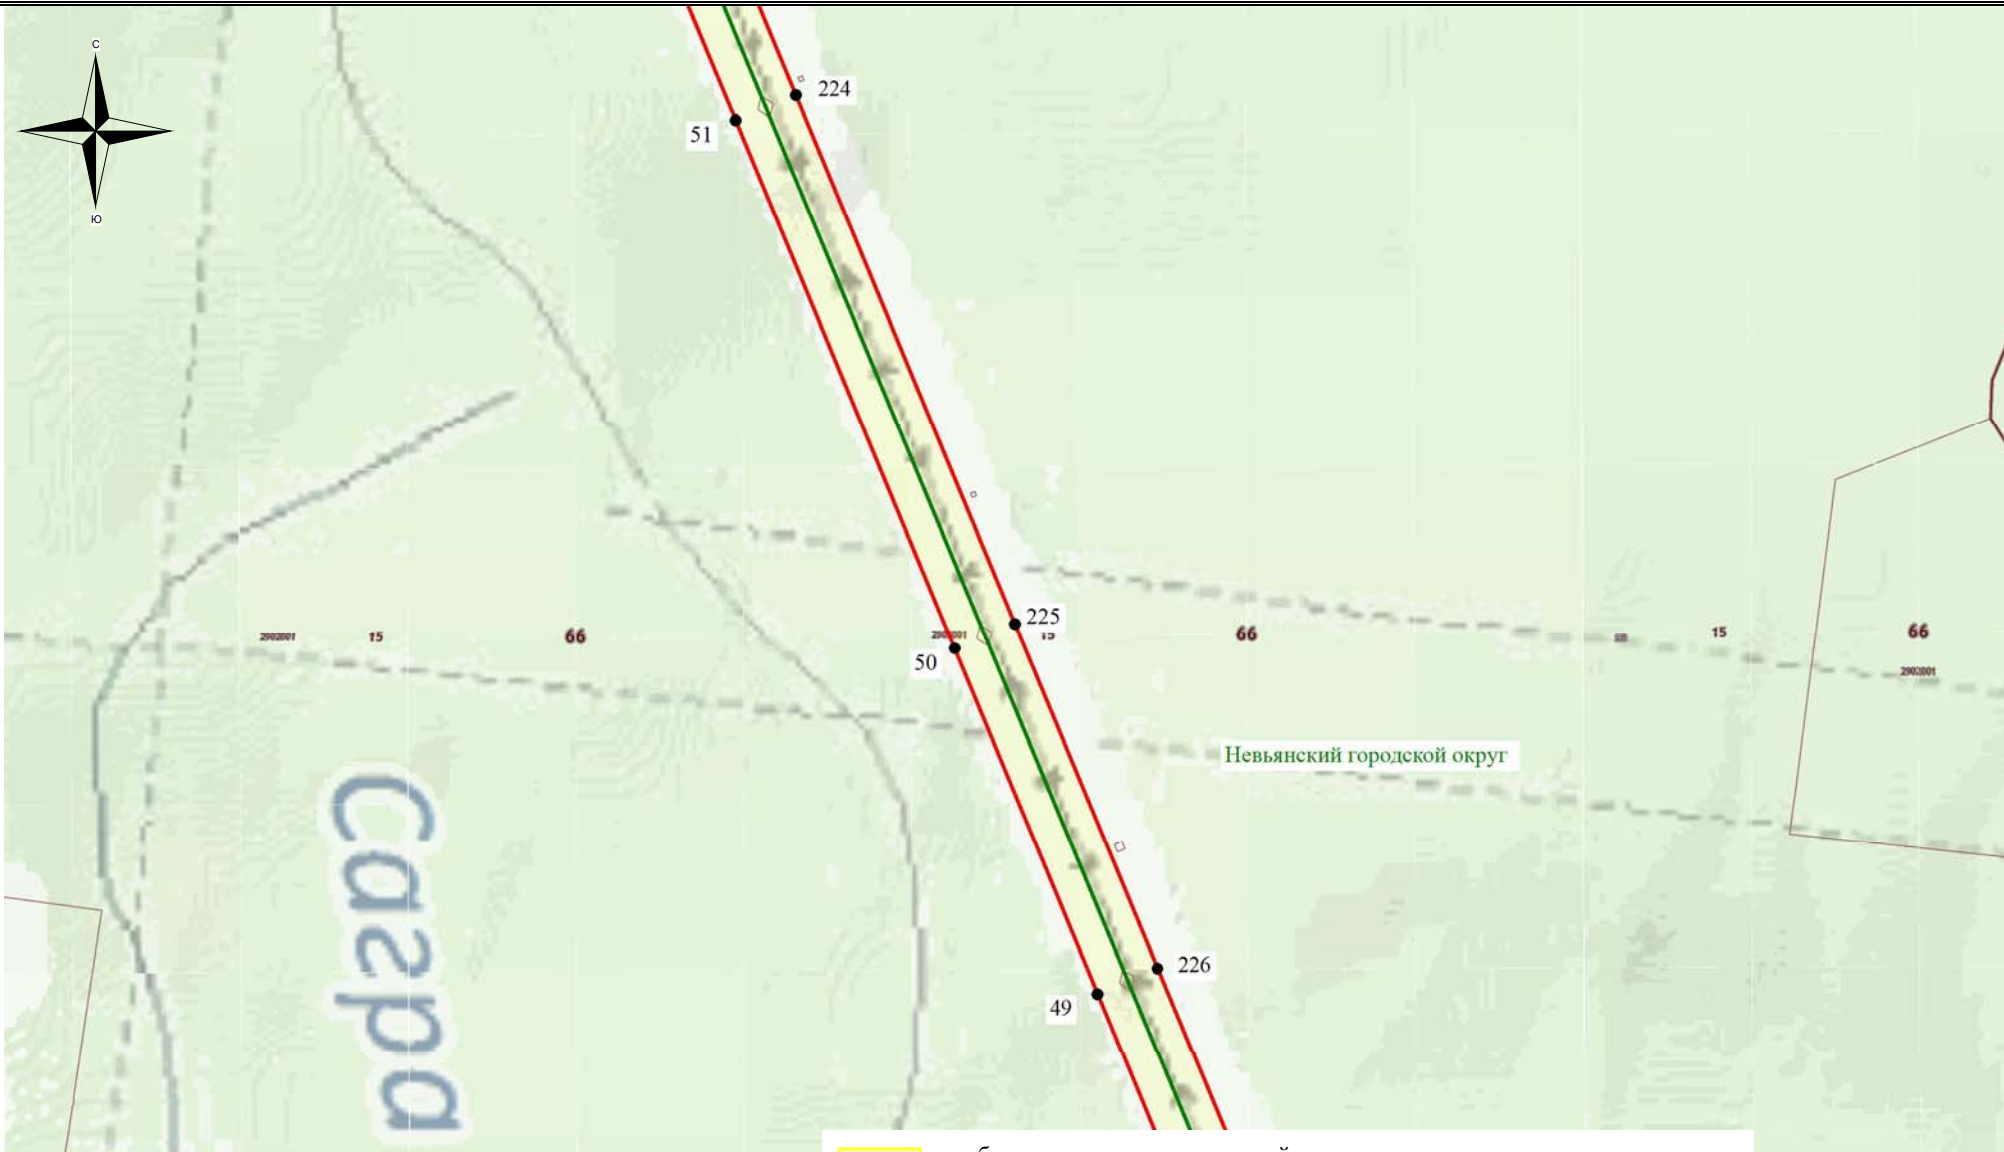


Масштаб 1:7500

Схема расположения границ публичного сервитута




Используемые условные знаки и обозначения:

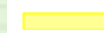-  - обозначение границы кадастрового квартала
-  - обозначение границы земельного участка
-  - обозначение линии электропередачи
-  - обозначение границы муниципального образования





-  - обозначение границы охранной зоны линии электропередачи
-  22 - обозначение характерной точки границы публичного сервитута
-  - обозначение границы публичного сервитута
- 66:00:000000** - обозначение номера кадастрового квартала
- :15** - обозначение кадастрового номера земельного участка
- Невьянский городской округ** - обозначение муниципального образования

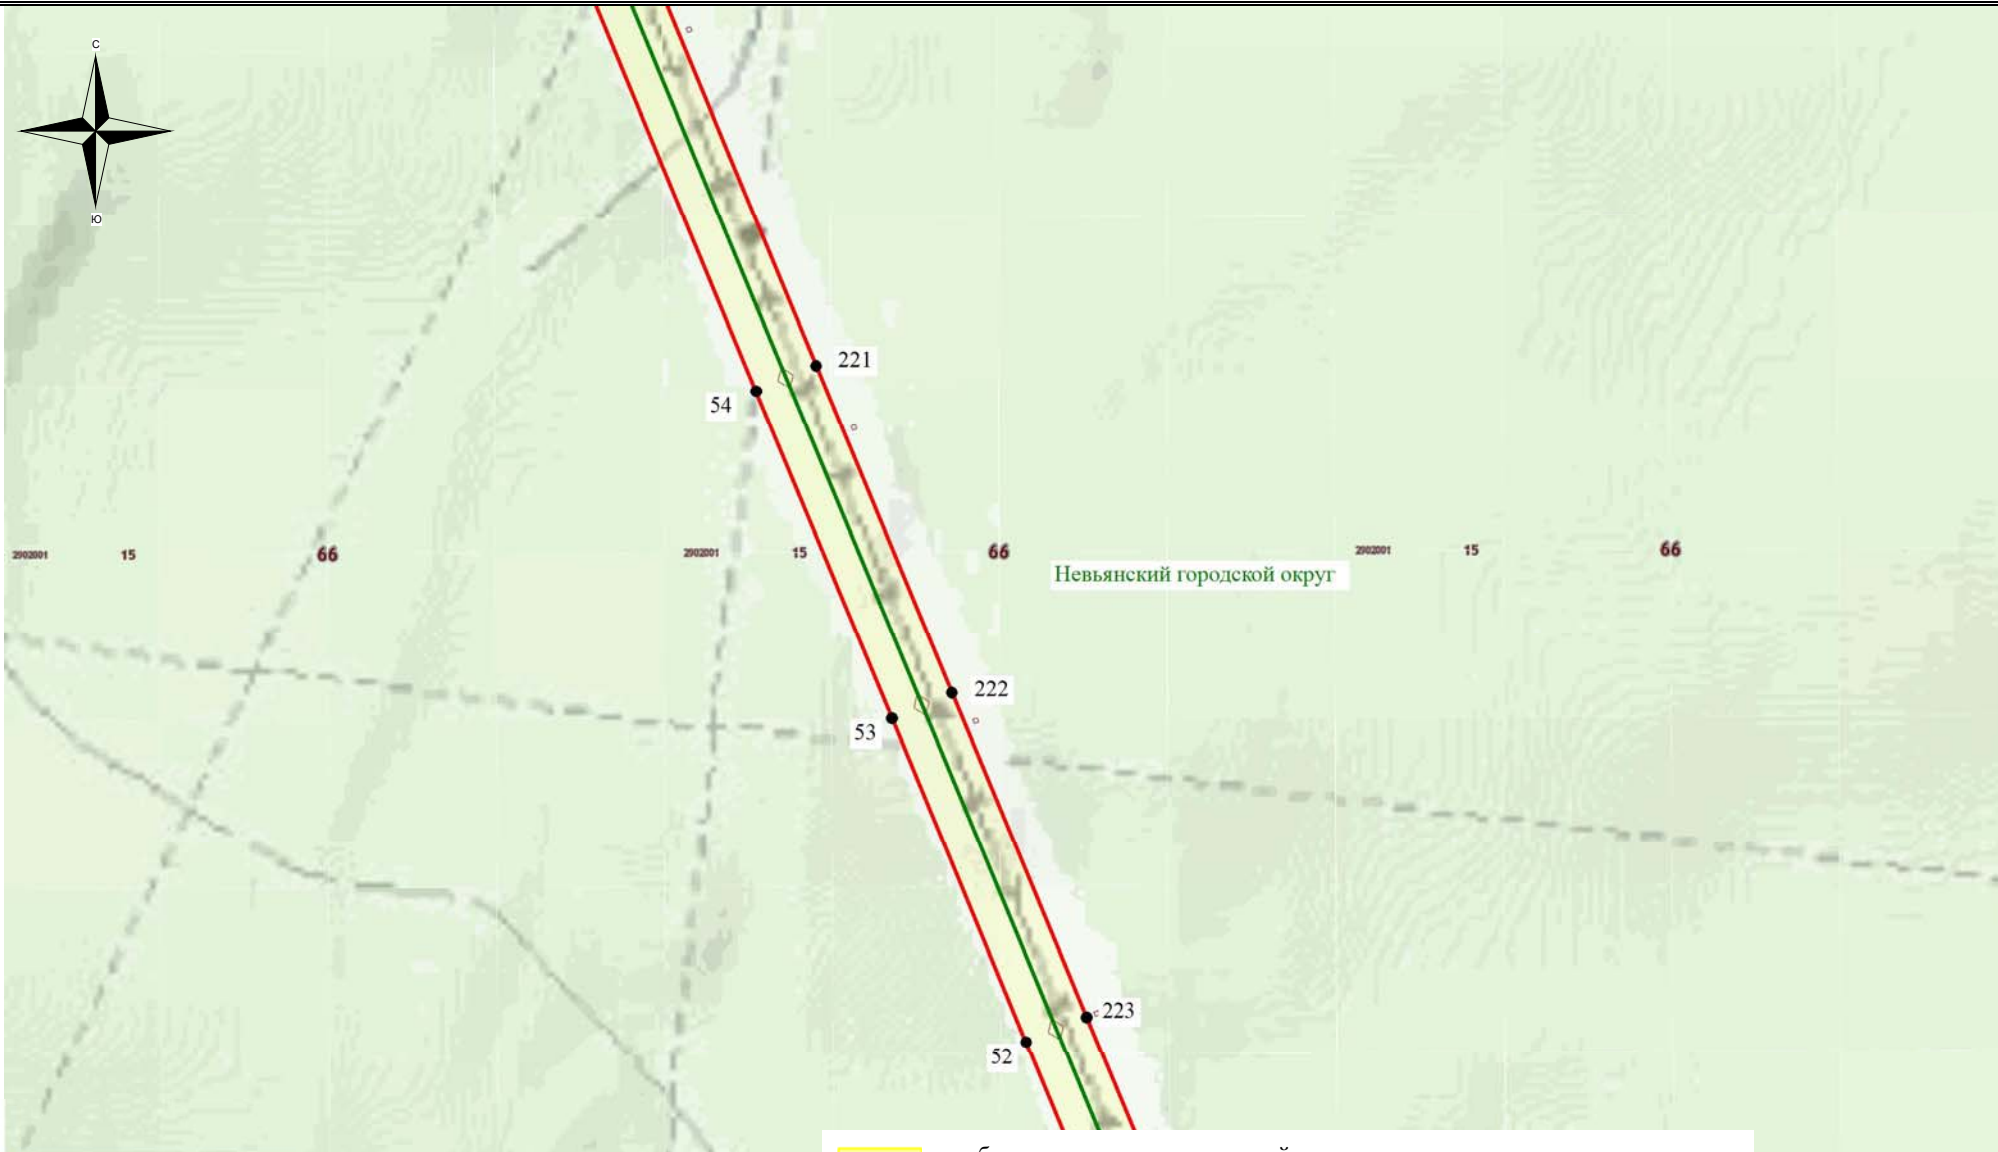


Масштаб 1:7500

Схема расположения границ публичного сервитута



Используемые условные знаки и обозначения:

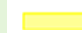-  - обозначение границы кадастрового квартала
-  - обозначение границы земельного участка
-  - обозначение линии электропередачи
-  - обозначение границы муниципального образования

-  - обозначение границы охранной зоны линии электропередачи
-  22 - обозначение характерной точки границы публичного сервитута
-  - обозначение границы публичного сервитута
- 66:00:0000000 - обозначение номера кадастрового квартала
- :15 - обозначение кадастрового номера земельного участка
- Невьянский городской округ - обозначение муниципального образования

Масштаб 1:7500

Схема расположения границ публичного сервитута



Используемые условные знаки и обозначения:

- - обозначение границы кадастрового квартала
- обозначение границы земельного участка
- - обозначение линии электропередачи
- — - обозначение границы муниципального образования

- обозначение границы охранной зоны линии электропередачи
- 22 - обозначение характерной точки границы публичного сервитута
- - обозначение границы публичного сервитута
- 66:00:0000000 - обозначение номера кадастрового квартала
- :15 - обозначение кадастрового номера земельного участка
- Невьянский городской округ - обозначение муниципального образования

Масштаб 1:7500

Схема расположения границ публичного сервитута



Используемые условные знаки и обозначения:

- обозначение границы кадастрового квартала
- обозначение границы земельного участка
- обозначение линии электропередачи
- обозначение границы муниципального образования





- обозначение границы охранной зоны линии электропередачи
- 22 - обозначение характерной точки границы публичного сервитута
- обозначение границы публичного сервитута
- 66:00:000000 - обозначение номера кадастрового квартала
- :15 - обозначение кадастрового номера земельного участка
- Невьянский городской округ - обозначение муниципального образования




Масштаб 1:7500

Схема расположения границ публичного сервитута



Используемые условные знаки и обозначения:

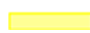-  - обозначение границы кадастрового квартала
-  - обозначение границы земельного участка
-  - обозначение линии электропередачи
-  - обозначение границы муниципального образования

-  - обозначение границы охранной зоны линии электропередачи
-  22 - обозначение характерной точки границы публичного сервитута
-  - обозначение границы публичного сервитута
- 66:00:000000** - обозначение номера кадастрового квартала
- :15** - обозначение кадастрового номера земельного участка
- Невьянский городской округ** - обозначение муниципального образования

Масштаб 1:7500

Схема расположения границ публичного сервитута




Используемые условные знаки и обозначения:

- обозначение границы кадастрового квартала
- обозначение границы земельного участка
- обозначение линии электропередачи
- обозначение границы муниципального образования

- обозначение границы охранной зоны линии электропередачи
- 22 - обозначение характерной точки границы публичного сервитута
- обозначение границы публичного сервитута
- 66:00:0000000** - обозначение номера кадастрового квартала
- :15** - обозначение кадастрового номера земельного участка
- Невьянский городской округ** - обозначение муниципального образования

Масштаб 1:7500

Схема расположения границ публичного сервитута

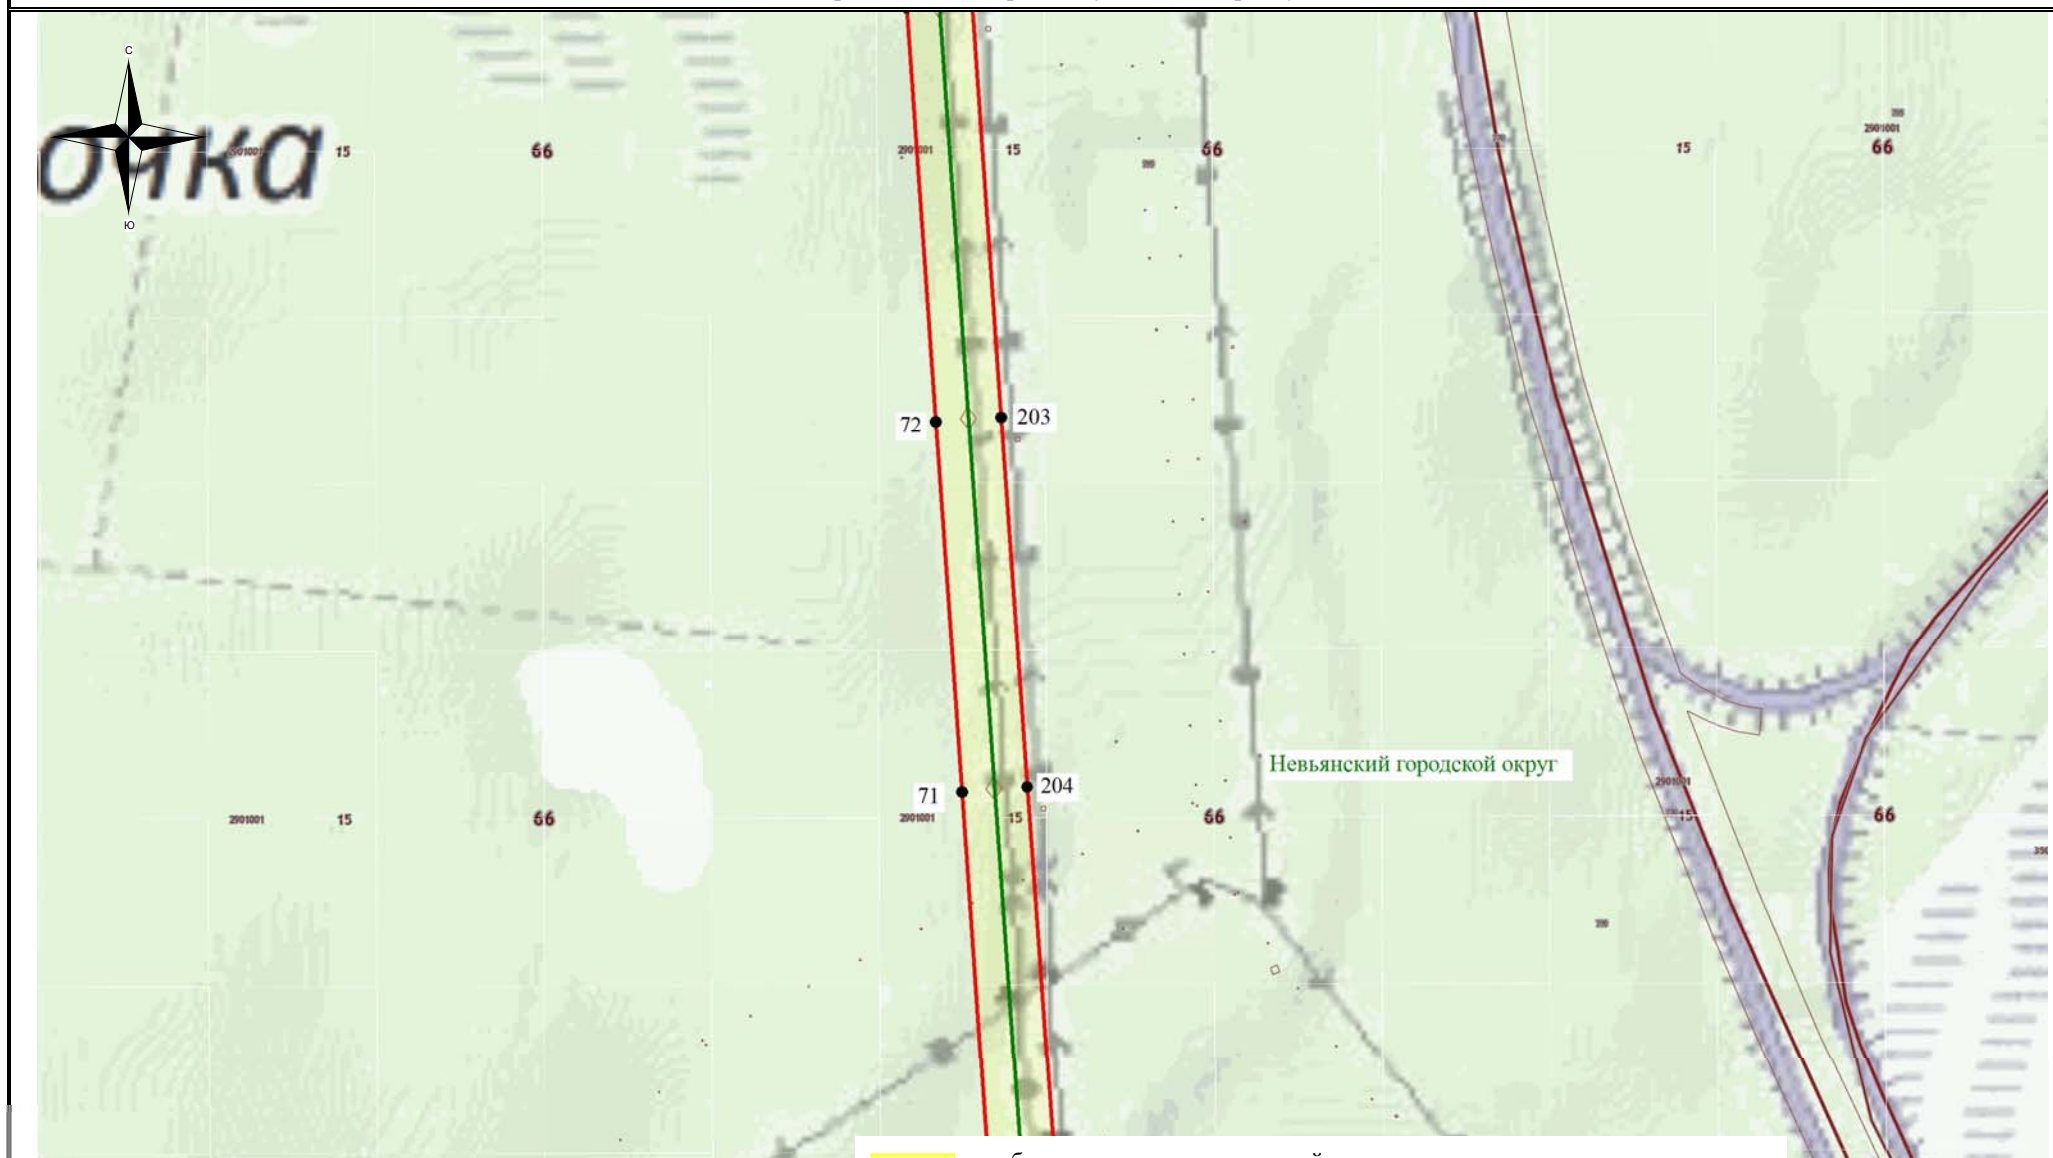

Используемые условные знаки и обозначения:

- обозначение границы кадастрового квартала
- обозначение границы земельного участка
- обозначение линии электропередачи
- обозначение границы муниципального образования

- обозначение границы охранной зоны линии электропередачи
- 22 - обозначение характерной точки границы публичного сервитута
- обозначение границы публичного сервитута
- 66:00:0000000 - обозначение номера кадастрового квартала
- :15 - обозначение кадастрового номера земельного участка
- Невьянский городской округ - обозначение муниципального образования

Масштаб 1:7500

Схема расположения границ публичного сервитута



Используемые условные знаки и обозначения:

- - обозначение границы кадастрового квартала
- обозначение границы земельного участка
- - обозначение линии электропередачи
- — - обозначение границы муниципального образования





- обозначение границы охранной зоны линии электропередачи
- 22 - обозначение характерной точки границы публичного сервитута
- - обозначение границы публичного сервитута
- 66:00:0000000 - обозначение номера кадастрового квартала
- :15 - обозначение кадастрового номера земельного участка
- Невьянский городской округ - обозначение муниципального образования




Масштаб 1:7500

Схема расположения границ публичного сервитута




Используемые условные знаки и обозначения:

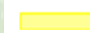-  - обозначение границы кадастрового квартала
-  - обозначение границы земельного участка
-  - обозначение линии электропередачи
-  - обозначение границы муниципального образования





-  - обозначение границы охранной зоны линии электропередачи
-  22 - обозначение характерной точки границы публичного сервитута
-  - обозначение границы публичного сервитута
- 66:00:000000** - обозначение номера кадастрового квартала
- :15** - обозначение кадастрового номера земельного участка
- Невьянский городской округ** - обозначение муниципального образования

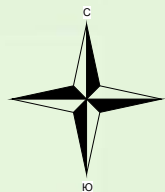


Масштаб 1:7500

Схема расположения границ публичного сервитута



Используемые условные знаки и обозначения:

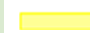-  - обозначение границы кадастрового квартала
-  - обозначение границы земельного участка
-  - обозначение линии электропередачи
-  - обозначение границы муниципального образования





-  - обозначение границы охранной зоны линии электропередачи
-  22 - обозначение характерной точки границы публичного сервитута
-  - обозначение границы публичного сервитута
- 66:00:000000** - обозначение номера кадастрового квартала
- :15** - обозначение кадастрового номера земельного участка
- Невьянский городской округ** - обозначение муниципального образования




Масштаб 1:7500

Схема расположения границ публичного сервитута



Используемые условные знаки и обозначения:

 -  - обозначение границы кадастрового квартала
-  - обозначение границы земельного участка
-  - обозначение линии электропередачи
-  - обозначение границы муниципального образования

-  - обозначение границы охранной зоны линии электропередачи
-  22 - обозначение характерной точки границы публичного сервитута
-  - обозначение границы публичного сервитута
- 66:00:0000000 - обозначение номера кадастрового квартала
- :15 - обозначение кадастрового номера земельного участка
- Невьянский городской округ - обозначение муниципального образования

Масштаб 1:7500

Схема расположения границ публичного сервитута




Используемые условные знаки и обозначения:

- обозначение границы кадастрового квартала
- обозначение границы земельного участка
- обозначение линии электропередачи
- обозначение границы муниципального образования





- обозначение границы охранной зоны линии электропередачи
- 22 - обозначение характерной точки границы публичного сервитута
- обозначение границы публичного сервитута
- 66:00:000000** - обозначение номера кадастрового квартала
- :15** - обозначение кадастрового номера земельного участка
- Невьянский городской округ** - обозначение муниципального образования

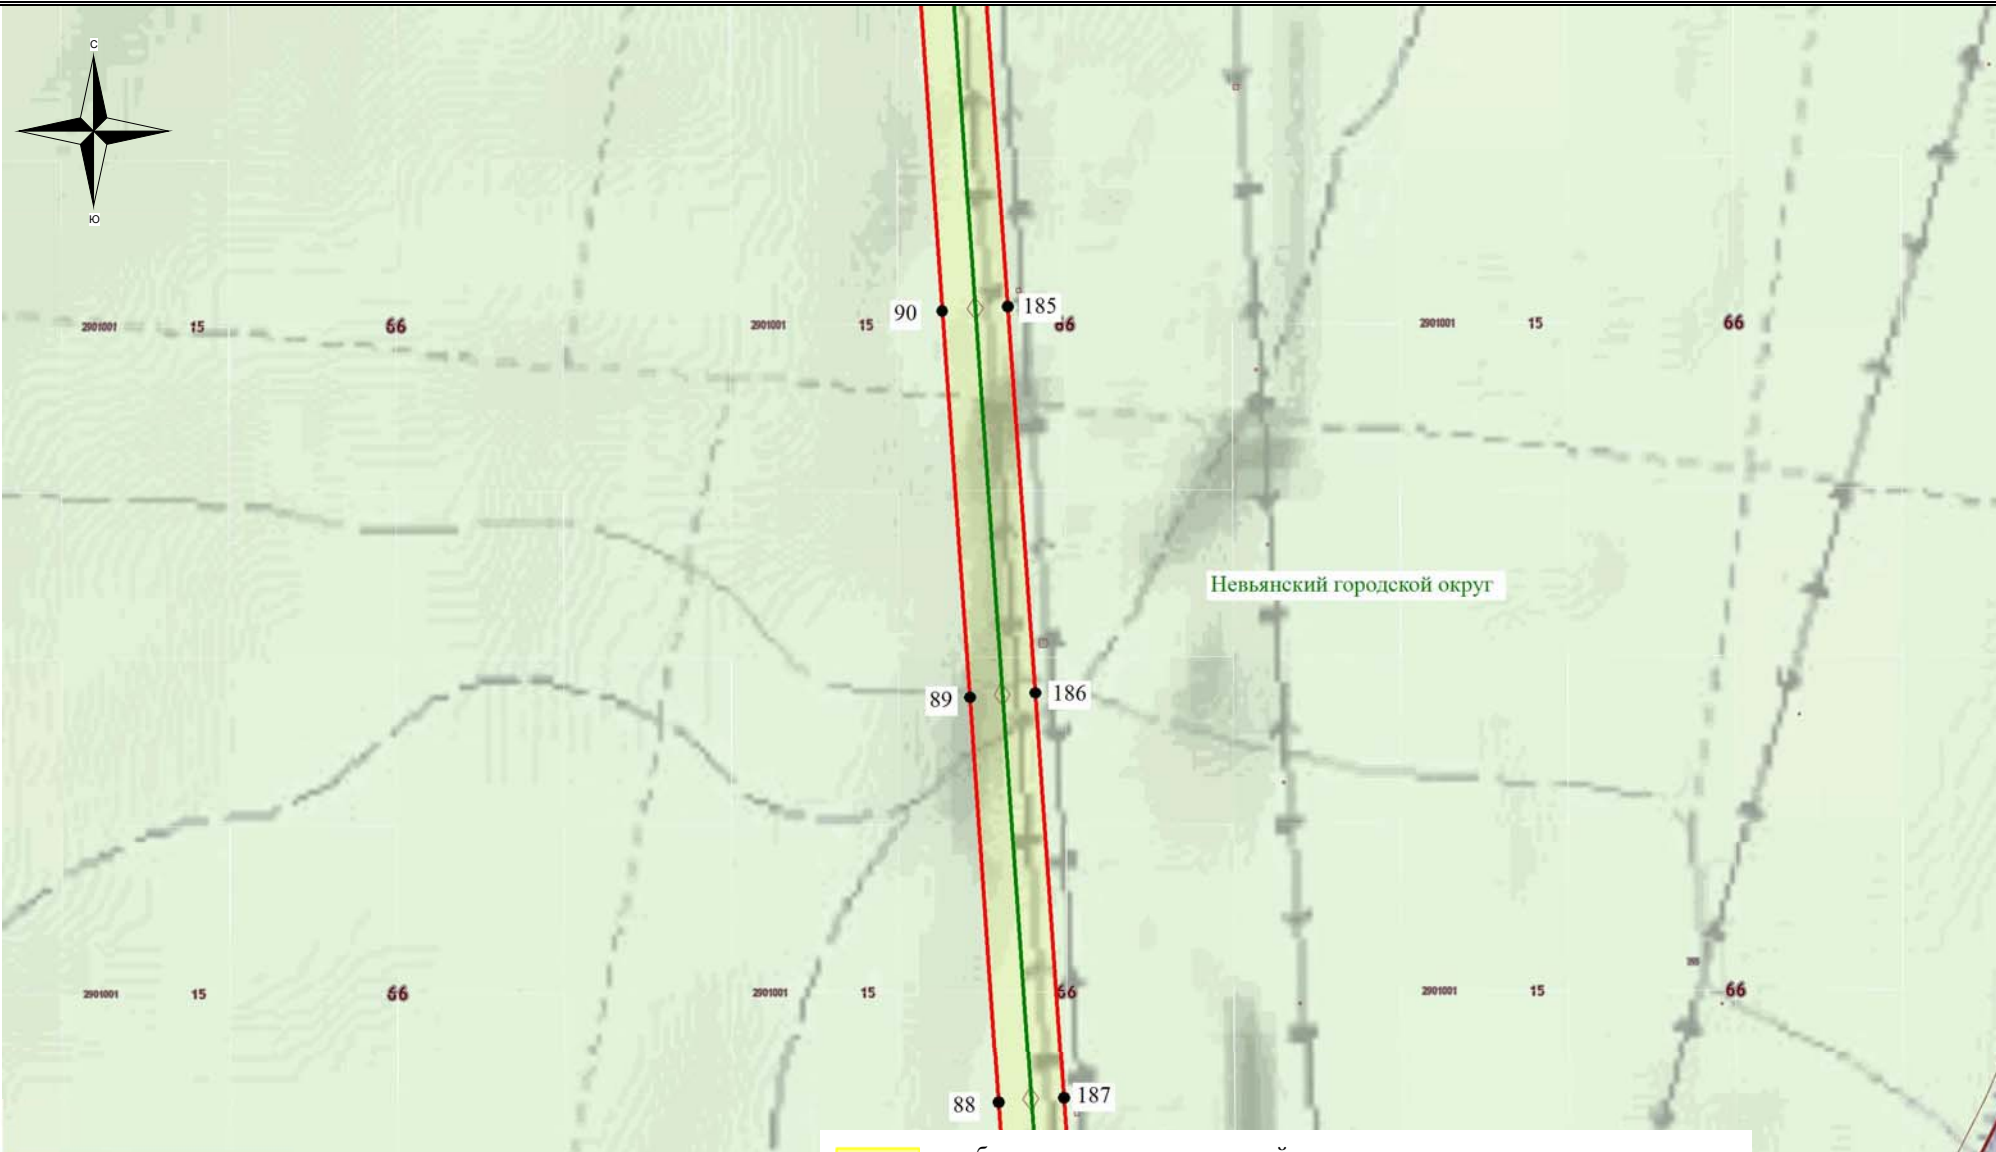


Масштаб 1:7500

Схема расположения границ публичного сервитута



Используемые условные знаки и обозначения:

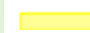-  - обозначение границы кадастрового квартала
-  - обозначение границы земельного участка
-  - обозначение линии электропередачи
-  - обозначение границы муниципального образования





-  - обозначение границы охранной зоны линии электропередачи
-  22 - обозначение характерной точки границы публичного сервитута
-  - обозначение границы публичного сервитута
- 66:00:000000** - обозначение номера кадастрового квартала
- :15** - обозначение кадастрового номера земельного участка
- Невьянский городской округ** - обозначение муниципального образования




Масштаб 1:7500

Схема расположения границ публичного сервитута




Используемые условные знаки и обозначения:

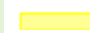-  - обозначение границы кадастрового квартала
-  - обозначение границы земельного участка
-  - обозначение линии электропередачи
-  - обозначение границы муниципального образования

-  - обозначение границы охранной зоны линии электропередачи
-  22 - обозначение характерной точки границы публичного сервитута
-  - обозначение границы публичного сервитута
- 66:00:0000000 - обозначение номера кадастрового квартала
- :15 - обозначение кадастрового номера земельного участка
- Невьянский городской округ - обозначение муниципального образования

Масштаб 1:7500

Схема расположения границ публичного сервитута

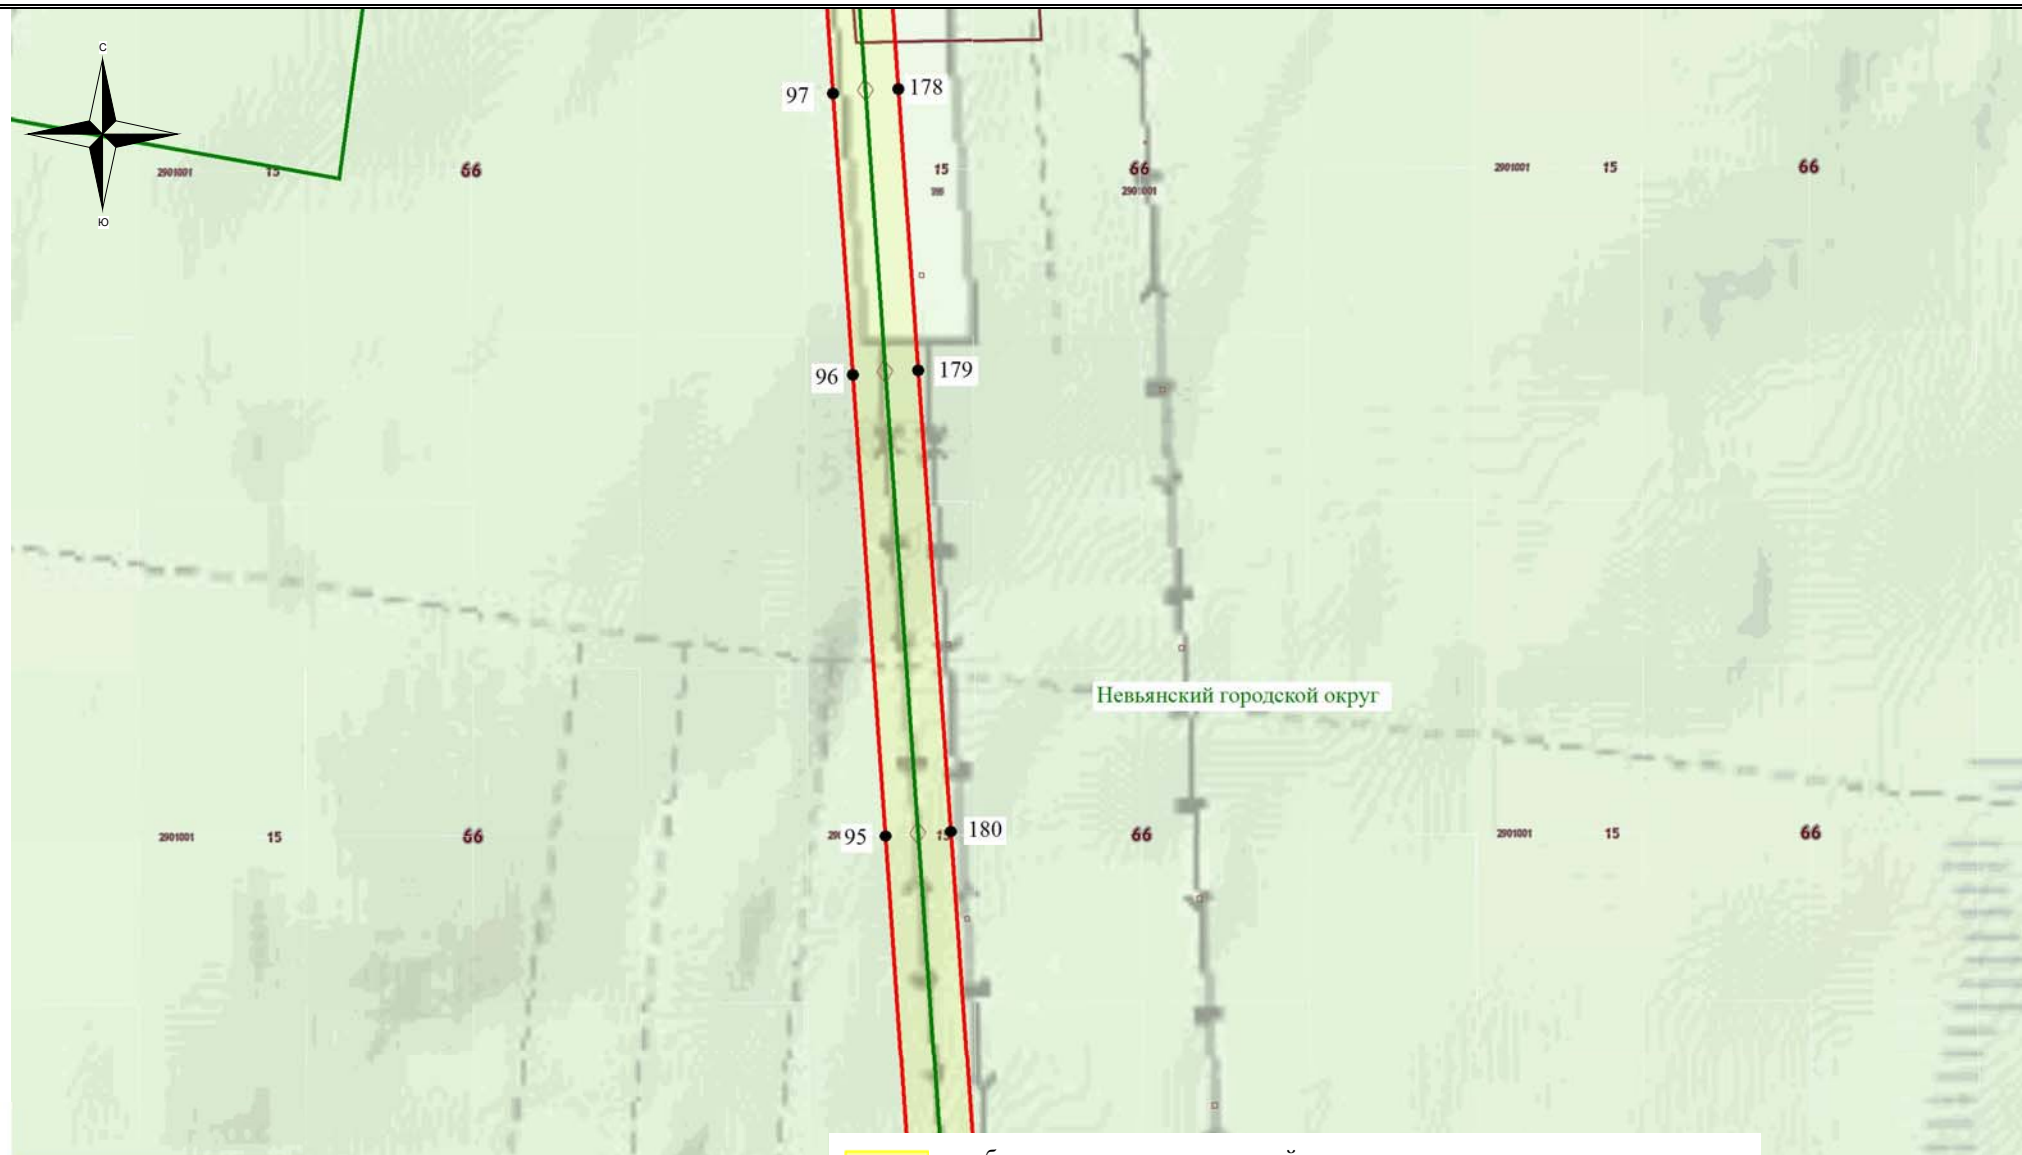


Используемые условные знаки и обозначения:

- - обозначение границы кадастрового квартала
- обозначение границы земельного участка
- - обозначение линии электропередачи
- — - обозначение границы муниципального образования

- обозначение границы охранной зоны линии электропередачи
- 22 - обозначение характерной точки границы публичного сервитута
- - обозначение границы публичного сервитута
- 66:00:0000000 - обозначение номера кадастрового квартала
- :15 - обозначение кадастрового номера земельного участка
- Невьянский городской округ - обозначение муниципального образования

Масштаб 1:7500

Схема расположения границ публичного сервитута

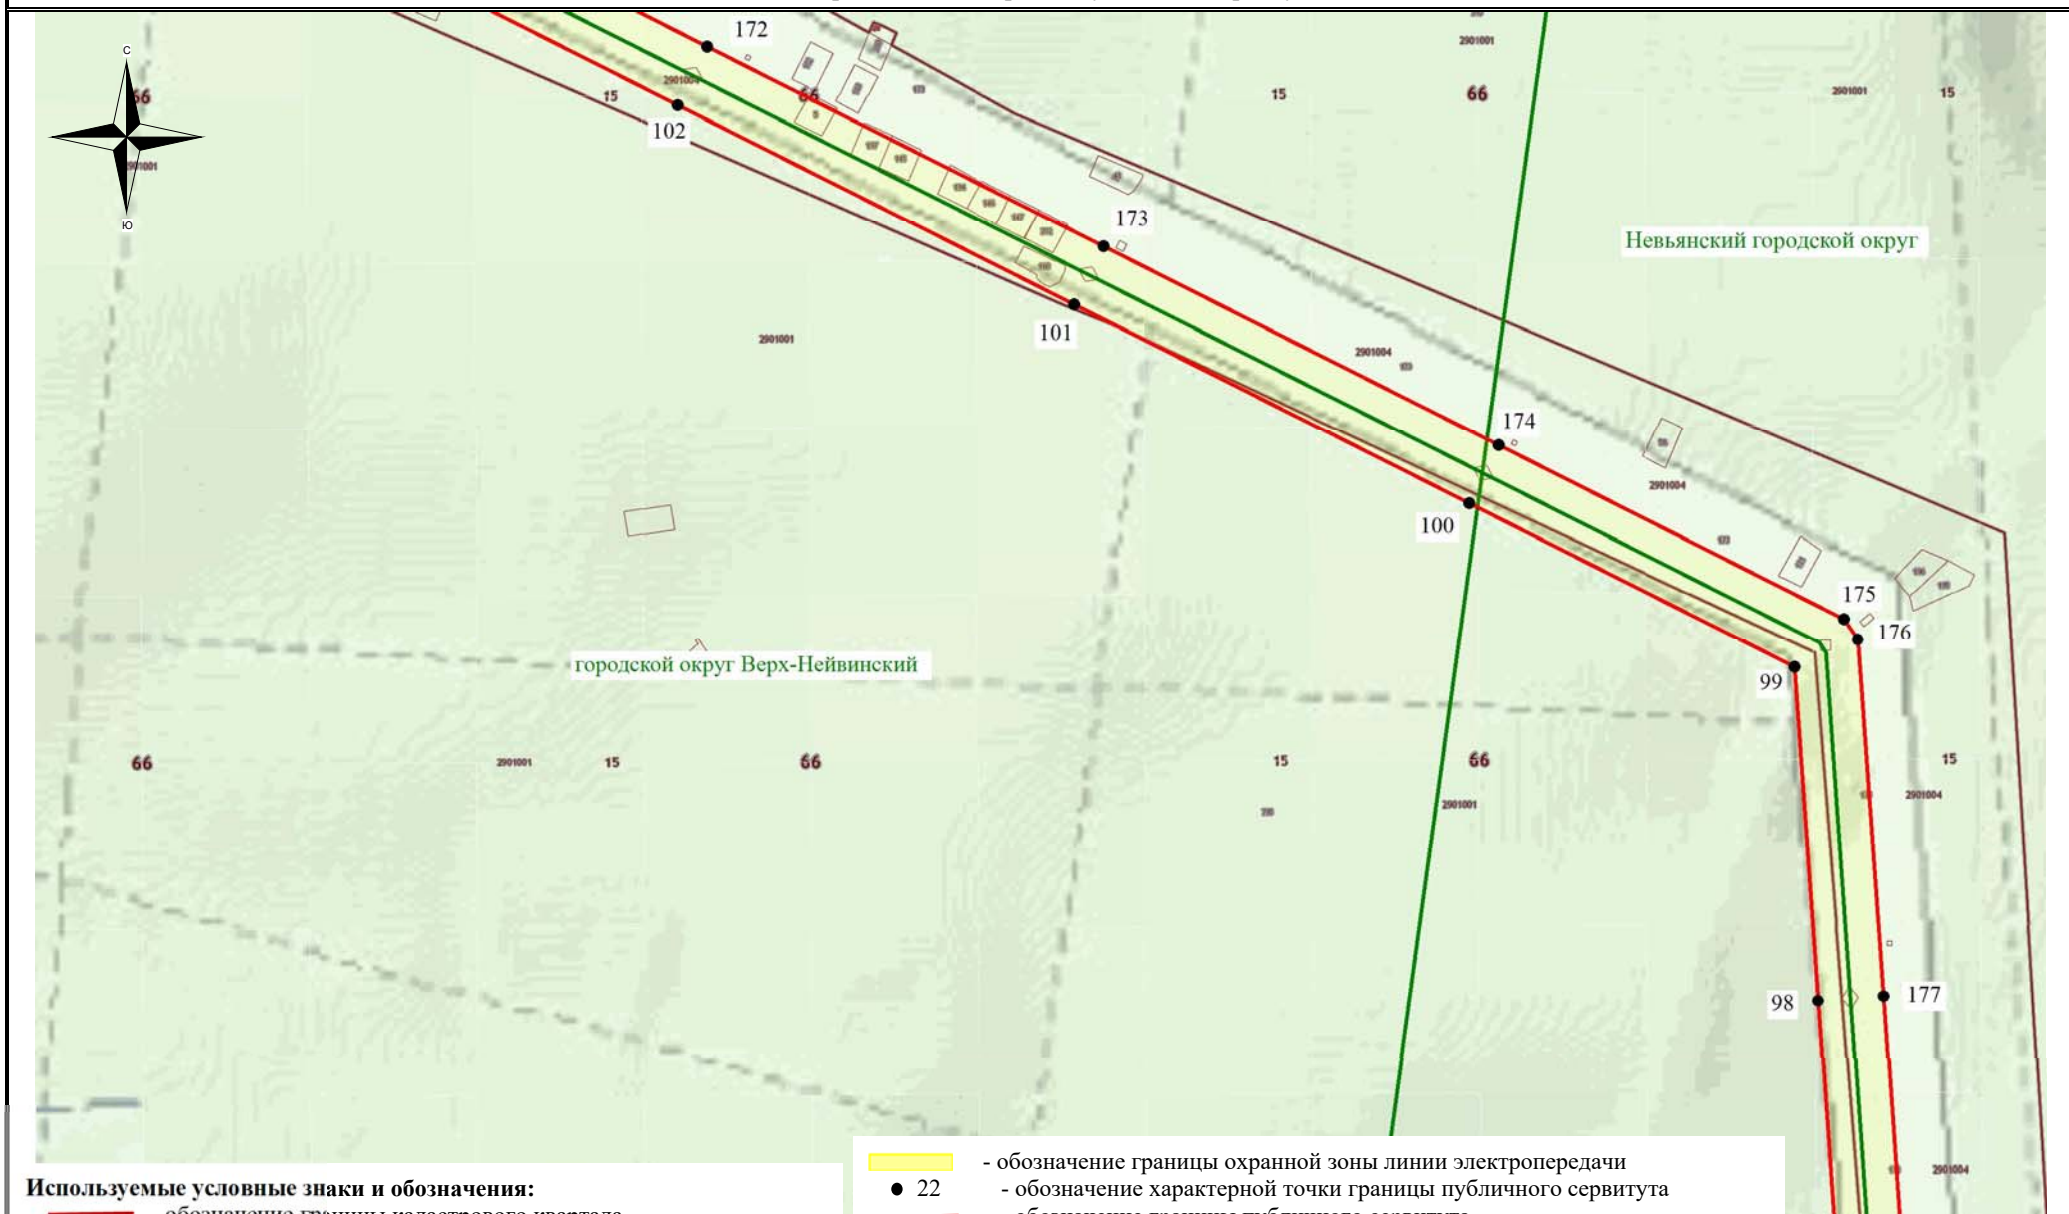


Используемые условные знаки и обозначения:

- - обозначение границы кадастрового квартала
- обозначение границы земельного участка
- - обозначение линии электропередачи
- — - обозначение границы муниципального образования

- обозначение границы охранной зоны линии электропередачи
- 22 - обозначение характерной точки границы публичного сервитута
- - обозначение границы публичного сервитута
- 66:00:000000 - обозначение номера кадастрового квартала
- :15 - обозначение кадастрового номера земельного участка
- Невьянский городской округ - обозначение муниципального образования

Масштаб 1:7500

Схема расположения границ публичного сервитута

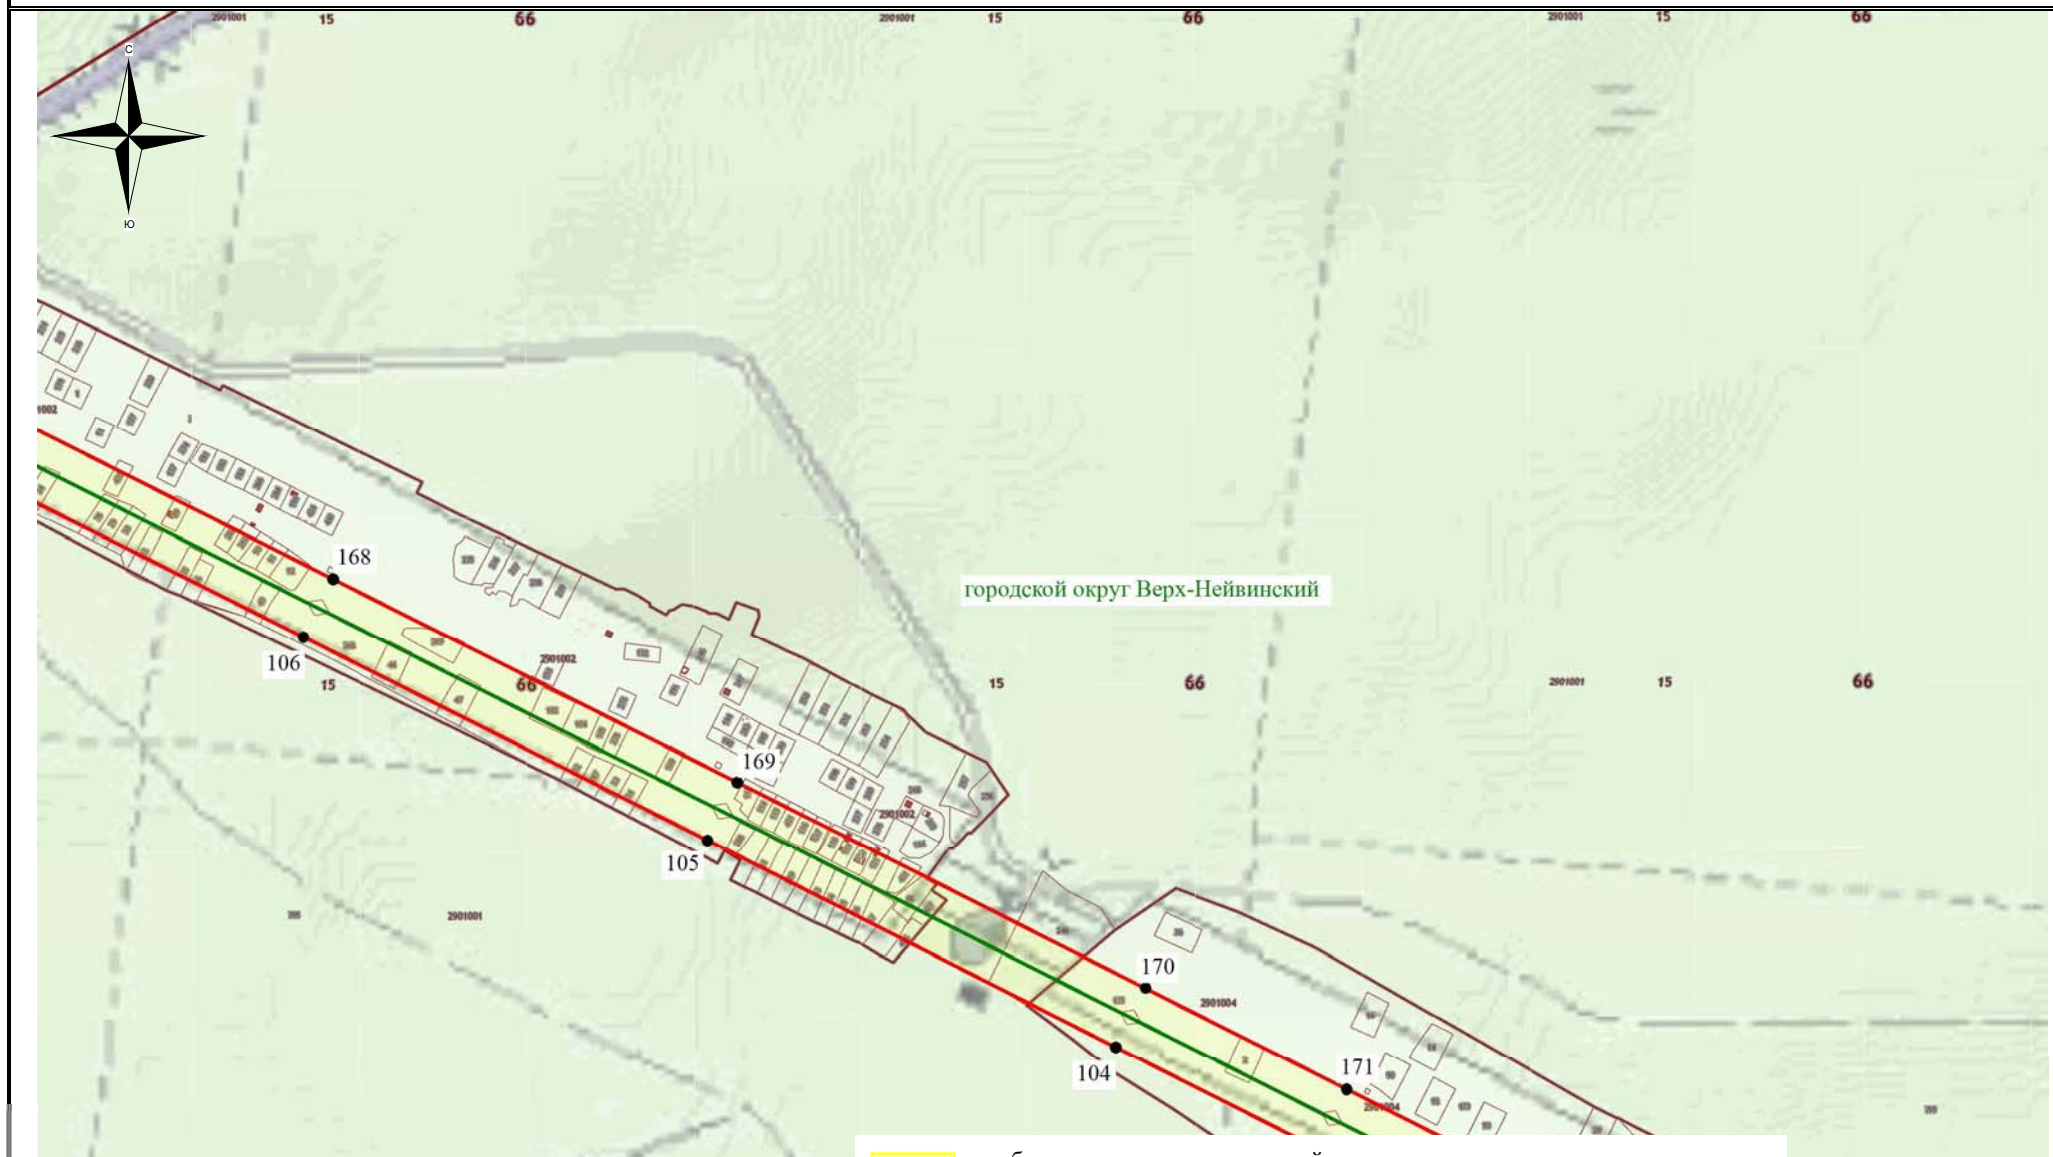

Используемые условные знаки и обозначения:

- обозначение границы кадастрового квартала
- обозначение границы земельного участка
- обозначение линии электропередачи
- обозначение границы муниципального образования

- обозначение границы охранной зоны линии электропередачи
- 22 - обозначение характерной точки границы публичного сервитута
- обозначение границы публичного сервитута
- 66:00:0000000 - обозначение номера кадастрового квартала
- :15 - обозначение кадастрового номера земельного участка
- Невьянский городской округ - обозначение муниципального образования

Масштаб 1:7500

Схема расположения границ публичного сервитута




Используемые условные знаки и обозначения:

- обозначение границы кадастрового квартала
- обозначение границы земельного участка
- обозначение линии электропередачи
- обозначение границы муниципального образования

- обозначение границы охранной зоны линии электропередачи
- обозначение характерной точки границы публичного сервитута
- обозначение границы публичного сервитута
- 66:00:0000000 - обозначение номера кадастрового квартала
- :15 - обозначение кадастрового номера земельного участка
- Невьянский городской округ - обозначение муниципального образования

Масштаб 1:7500

Схема расположения границ публичного сервитута

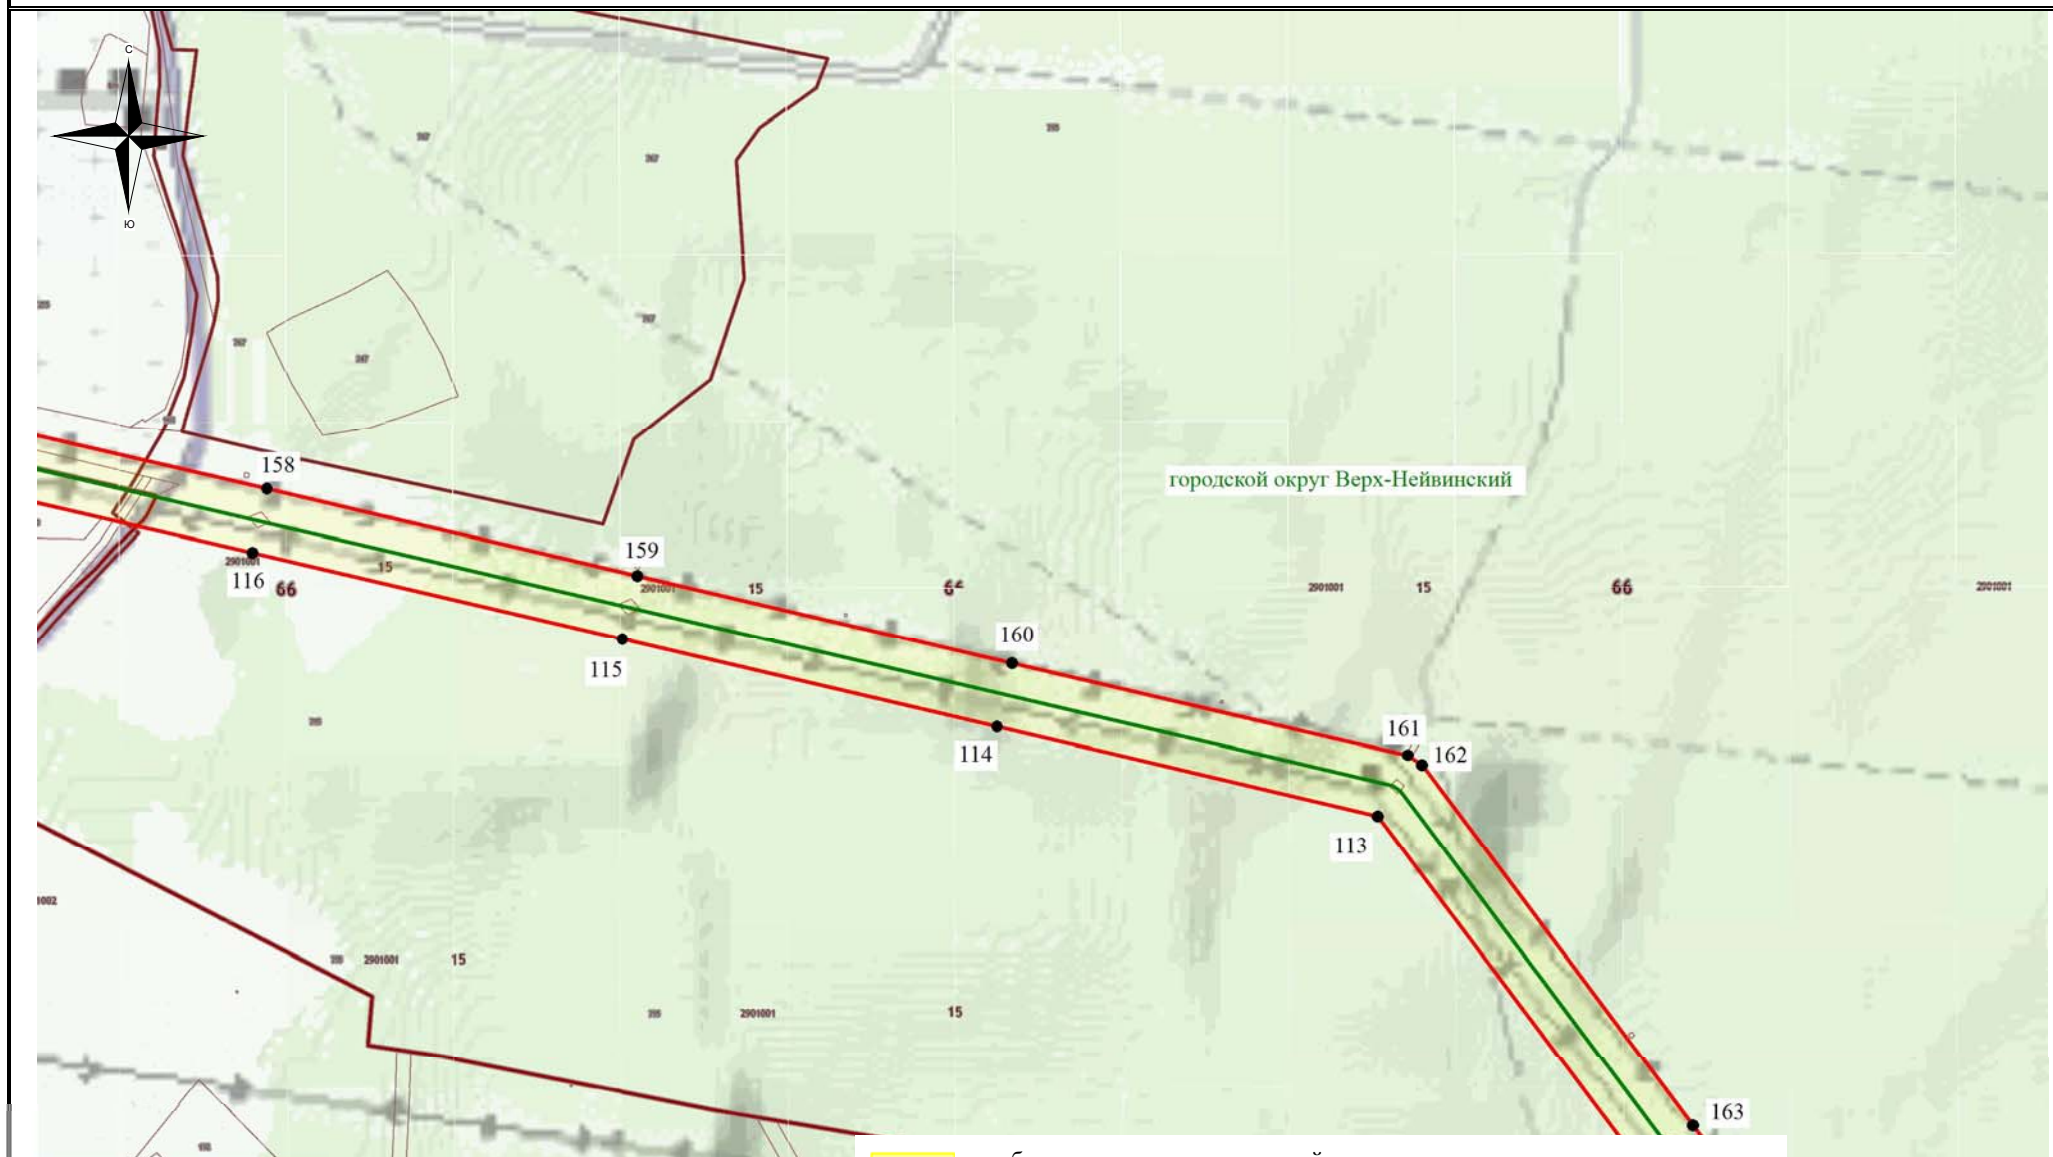


Используемые условные знаки и обозначения:

- - обозначение границы кадастрового квартала
- обозначение границы земельного участка
- - обозначение линии электропередачи
- - обозначение границы муниципального образования

- обозначение границы охранной зоны линии электропередачи
- 22 - обозначение характерной точки границы публичного сервитута
- - обозначение границы публичного сервитута
- 66:00:0000000 - обозначение номера кадастрового квартала
- :15 - обозначение кадастрового номера земельного участка
- Невьянский городской округ - обозначение муниципального образования

Масштаб 1:7500

Схема расположения границ публичного сервитута

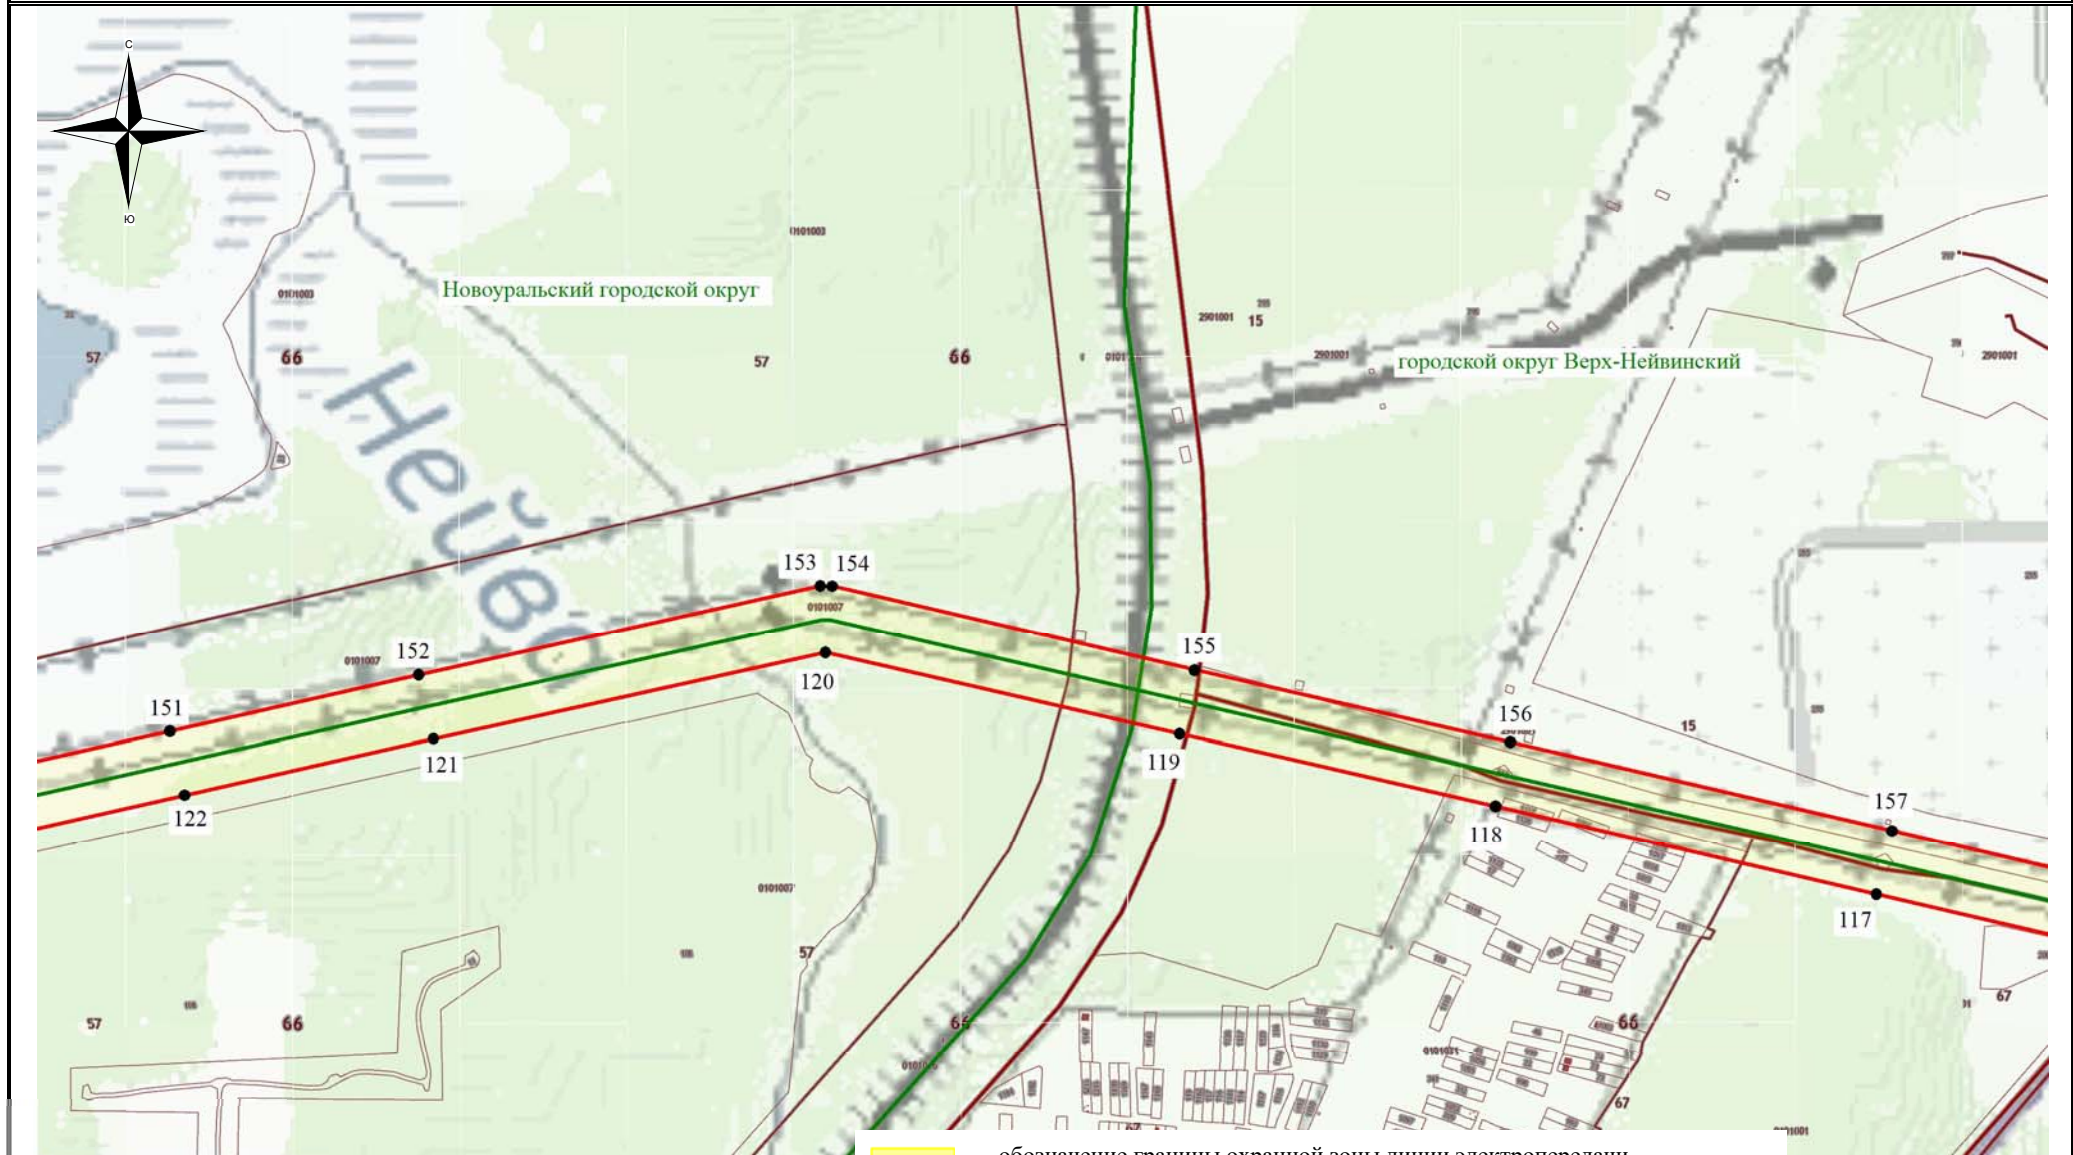


Используемые условные знаки и обозначения:

- - обозначение границы кадастрового квартала
- обозначение границы земельного участка
- - обозначение линии электропередачи
- - обозначение границы муниципального образования

- обозначение границы охранной зоны линии электропередачи
- 22 - обозначение характерной точки границы публичного сервитута
- - обозначение границы публичного сервитута
- 66:00:0000000 - обозначение номера кадастрового квартала
- :15 - обозначение кадастрового номера земельного участка
- Невьянский городской округ - обозначение муниципального образования

Масштаб 1:7500

Схема расположения границ публичного сервитута

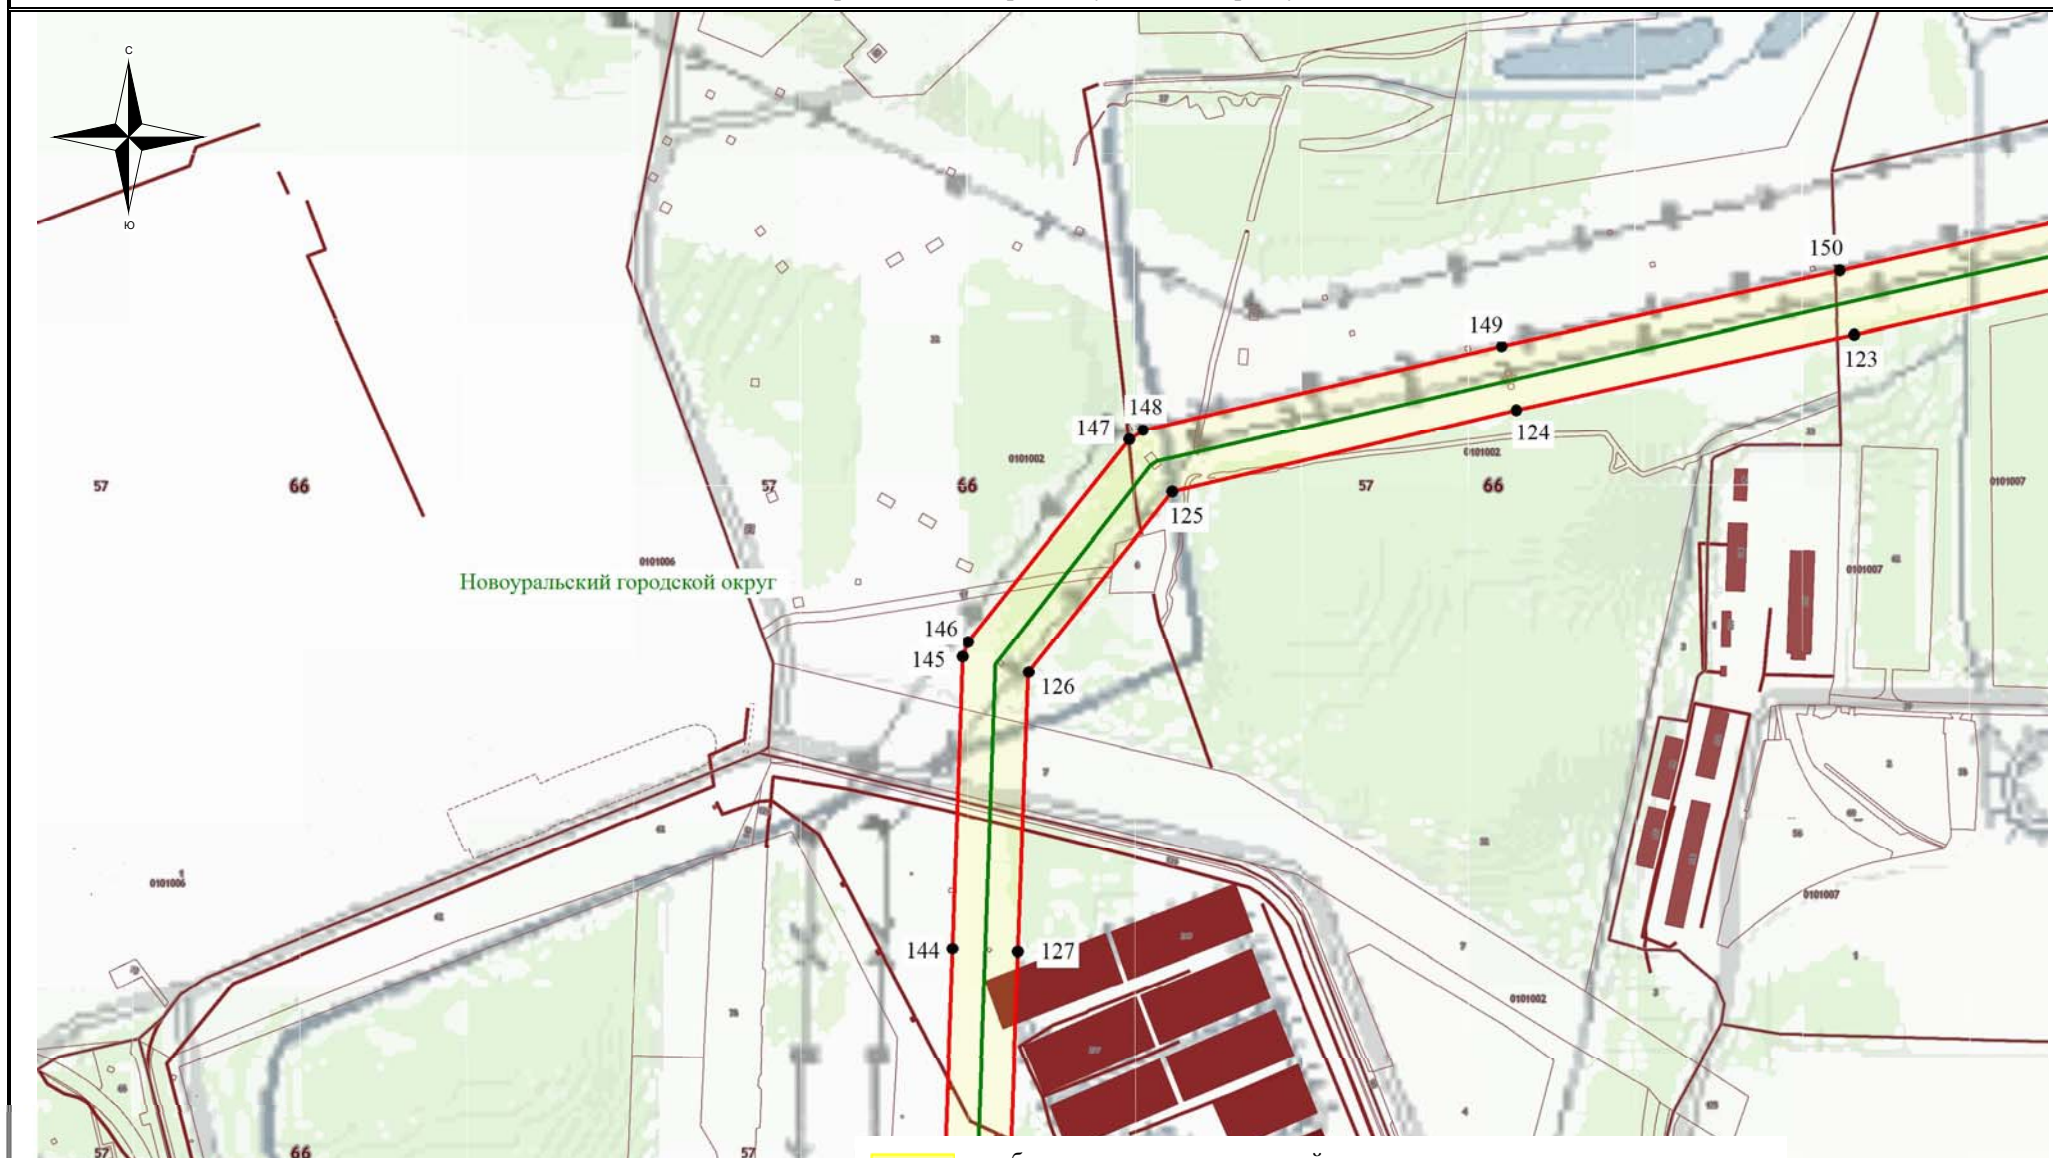


Используемые условные знаки и обозначения:

- - обозначение границы кадастрового квартала
- обозначение границы земельного участка
- - обозначение линии электропередачи
- - обозначение границы муниципального образования

- обозначение границы охранной зоны линии электропередачи
- 22 - обозначение характерной точки границы публичного сервитута
- - обозначение границы публичного сервитута
- 66:00:0000000 - обозначение номера кадастрового квартала
- :15 - обозначение кадастрового номера земельного участка
- Невьянский городской округ - обозначение муниципального образования

Масштаб 1:7500

Схема расположения границ публичного сервитута

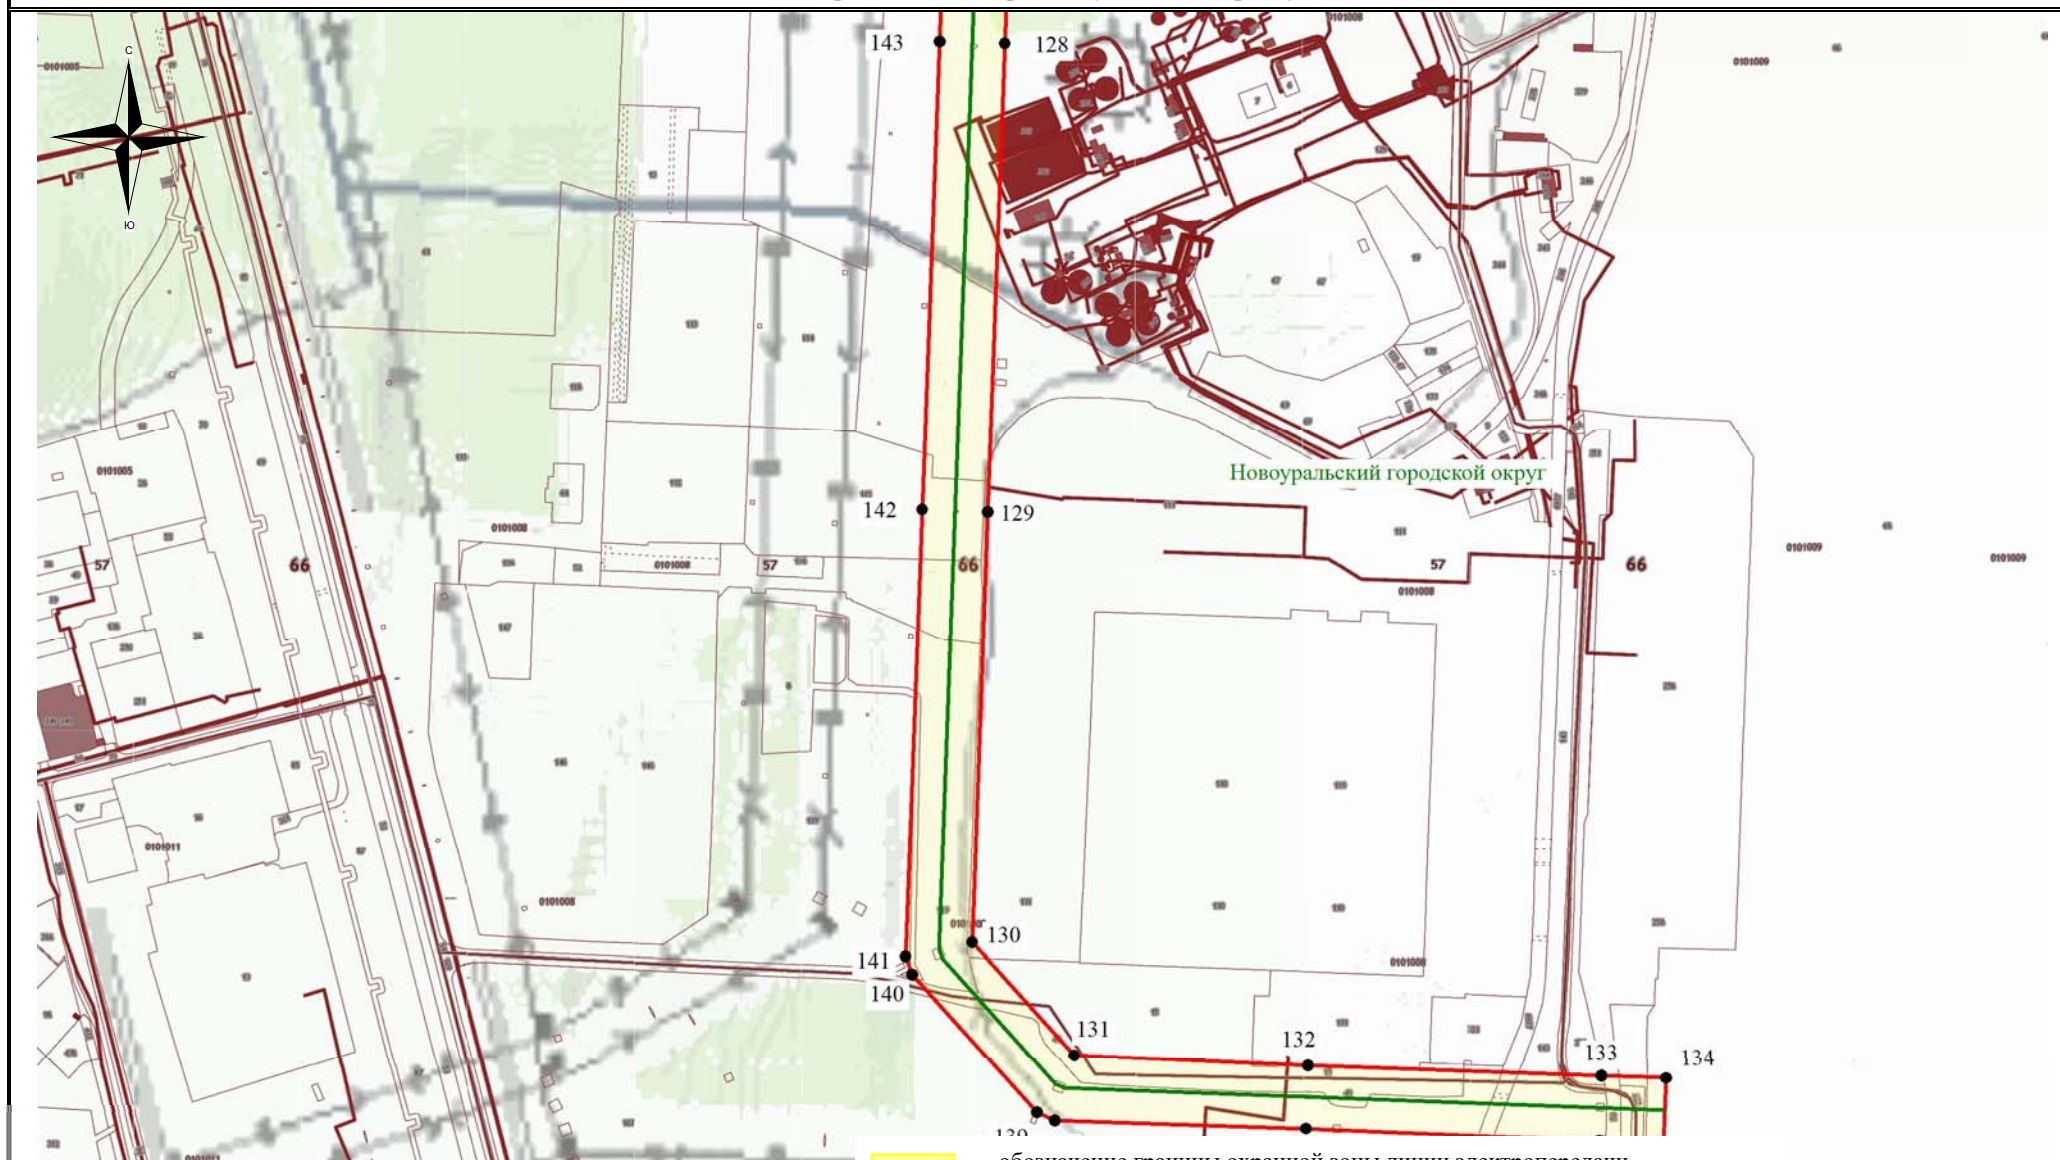

Используемые условные знаки и обозначения:

- - обозначение границы кадастрового квартала
- обозначение границы земельного участка
- - обозначение линии электропередачи
- — - обозначение границы муниципального образования

- обозначение границы охранной зоны линии электропередачи
- 22 - обозначение характерной точки границы публичного сервитута
- - обозначение границы публичного сервитута
- 66:00:0000000 - обозначение номера кадастрового квартала
- :15 - обозначение кадастрового номера земельного участка
- Новоуральский городской округ - обозначение муниципального образования

Масштаб 1:7500