


Схема расположения границ публичного сервитута

Местоположение: 624192, Свердловская обл., г. Невьянск, ул. Свободы, д. 165		
Цель установления публичного сервитута: размещение инженерного сооружения ВЛ-6 кВ и КТП 6/0,4 кВ (вновь устанавливаемая) для электроснабжения гаража с пристроем, г. Невьянск, ул. Свободы, 165, Корчагин Д.Е.		
Номер кадастрового квартала: 66:15:1501001		
Кадастровый номер земельного участка:		
Общая площадь публичного сервитута: 548 м ²		
Система координат: МСК-66, зона 1		
Обозначение характерных точек границ	Координаты, м	
	X	Y
1	2	3
1	464685.33	1508916.55
2	464695.33	1508916.18
3	464694.75	1508900.63
4	464699.72	1508900.59
5	464699.58	1508880.59
6	464679.70	1508881.57
7	464679.72	1508900.73
8	464684.75	1508900.70
1	464685.33	1508916.55

66:15:1501001

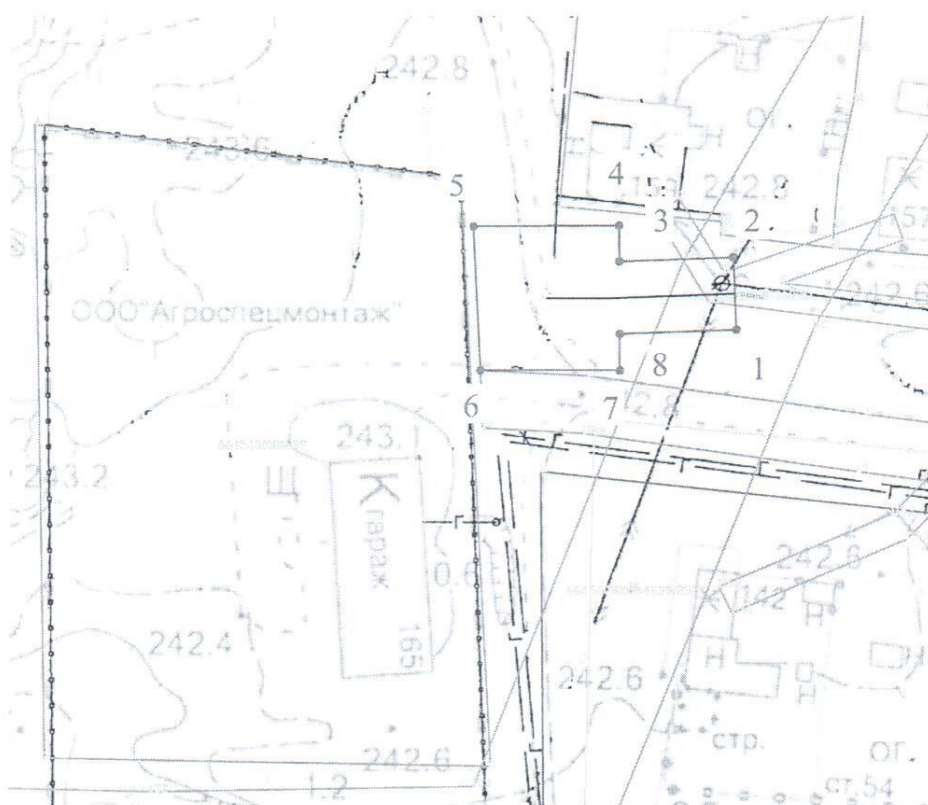

Условные обозначения:

- 66:20:0104001 Надпись номера кадастрового квартала
- Граница кадастрового квартала
- Границы земельных участков, включенные в ЕГРН
- Граница публичного сервитута

Масштаб 1:500