


Утверждена

Постановлением Администрации Невьянского городского округа

от \_\_\_\_\_ № \_\_\_\_\_

Схема расположения границ публичного сервитута

Условный номер земельного участка :ЗУ1		
Площадь земельного участка 337 кв.м		
Обозначение характерных точек	Координаты, м	
	X	Y
1	462735.73	1510127.37
2	462737.39	1510148.28
3	462754.34	1510146.81
4	462754.84	1510149.68
5	462759.04	1510149.34
6	462760.13	1510161.17
7	462752.01	1510161.60
8	462751.10	1510155.36
9	462733.96	1510156.98
10	462731.79	1510127.71

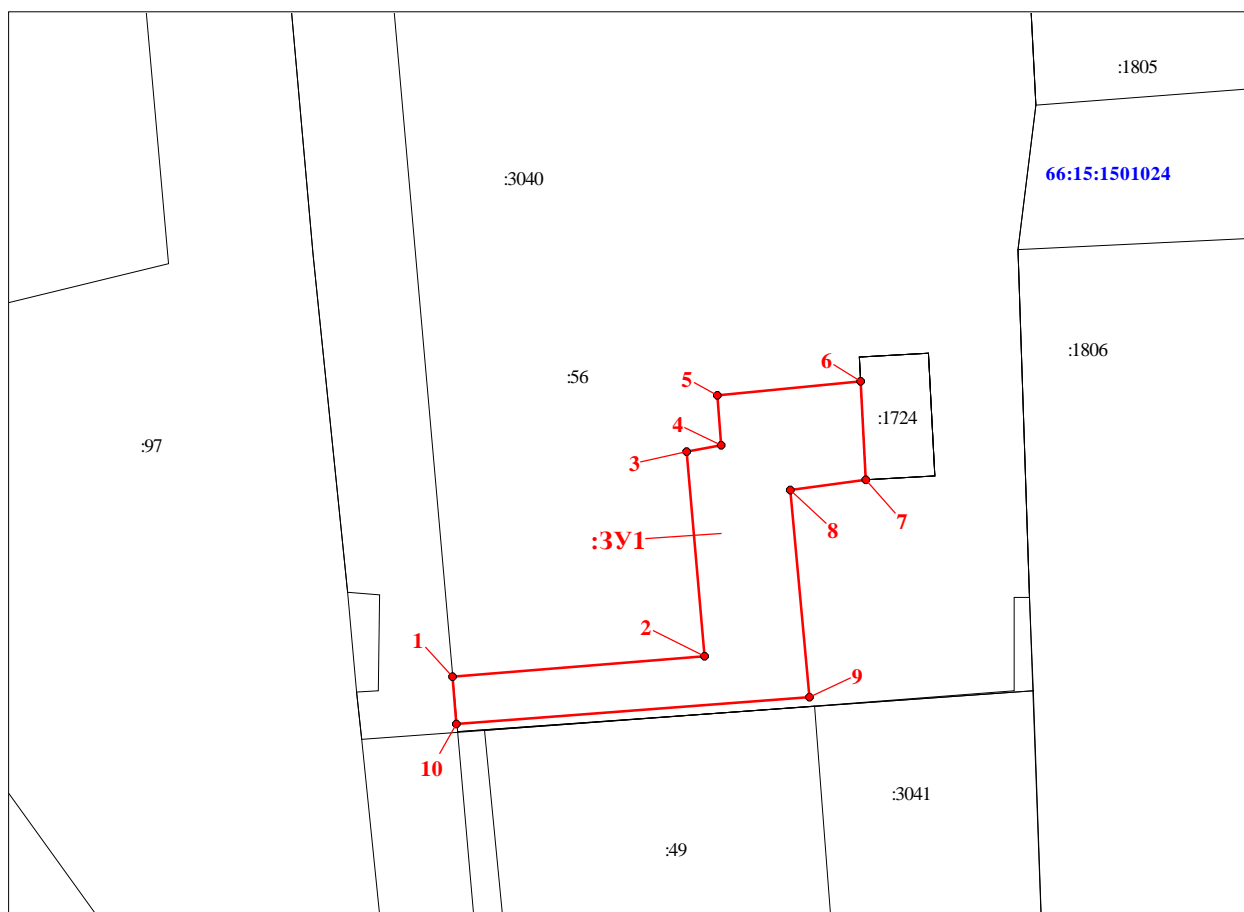

Масштаб 1:500

Условные обозначения:

— граница публичного сервитута

:219

- обозначение земельного участка по сведениям ЕГРН

66:15:1501024

- обозначение кадастрового квартала