


Схема расположения границ публичного сервитута

Местоположение: Свердловская обл, Невьянск г		
Цель установления публичного сервитута: размещение инженерного сооружения ВЛ - 0,4 кВ (вновь строящаяся) от ТП – 4003 (для электроснабжения участков строительства, расположенных по адресу: Свердловская область, г. Невьянск, ул. Облепиховая, № 1 (Моисеев Д.В.), ул. Облепиховая, № 7 (Санжаров Е.Е.), кадастровые номера участков: 66:15:1501005:192, 66:15:1501005:197)		
Номер кадастрового квартала: 66:15:1501005		
Кадастровый номер земельного участка: 66:15:1501005:863 (23 м ²)		
Общая площадь публичного сервитута: 1234 м ²		
Система координат: МСК-66, зона 1		
Обозначение характерных точек границ	Координаты, м	
	X	Y
1	2	3
1	465366.11	1511087.65
2	465368.05	1511085.10
3	465370.39	1511085.88
4	465376.31	1511098.63
5	465389.35	1511124.44
6	465379.34	1511154.69
7	465373.05	1511172.57
8	465360.66	1511208.97
9	465353.43	1511229.40
10	465350.06	1511257.11
11	465346.58	1511281.71
12	465379.12	1511277.34
13	465412.36	1511272.75
14	465447.78	1511267.57
15	465448.36	1511271.52
16	465412.94	1511276.71
17	465379.70	1511281.30
18	465341.94	1511286.37
19	465346.26	1511255.85
20	465349.63	1511228.14
21	465356.87	1511207.71
22	465369.25	1511171.31
23	465375.54	1511153.43
24	465385.23	1511124.17
25	465373.96	1511101.86
26	465368.03	1511089.12
1	465366.11	1511087.65

66:15:1501005

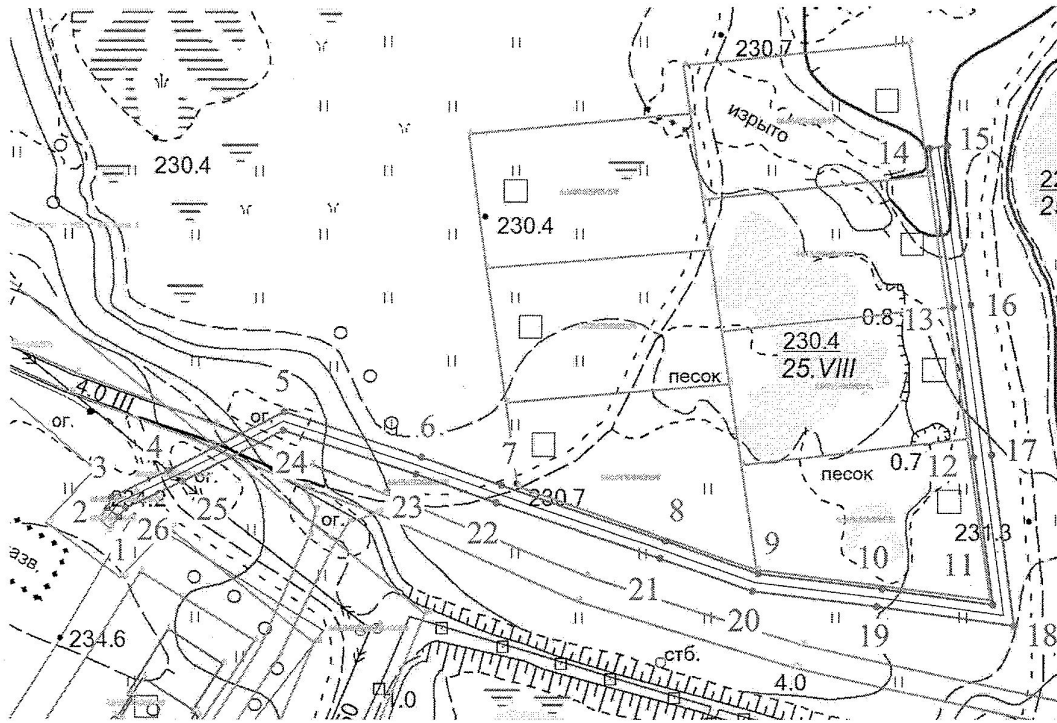

Условные обозначения:

- 66:20:0104001 Надпись номера кадастрового квартала
- Граница кадастрового квартала
- Границы земельных участков, включенные в ЕГРН
- Граница публичного сервитута

Масштаб 1:500