


## Схема расположения границ публичного сервитута

Местоположение: 624187, Свердловская обл, Невьянский р-н, Ребристый п, Цветочная ул, № 3		
Цель установления публичного сервитута: размещение инженерного сооружения Строительство ВЛ-0,4 кВ (вновь строящаяся) от РУ-0,4 кВ ТП 6/0,4 кВ (вновь устанавливаемая)		
Номер кадастрового квартала: 66:15:1801003		
Кадастровый номер земельного участка: 66:15:1801003:1026 (15 м <sup>2</sup> ); 66:15:1801003:1036 (26 м <sup>2</sup> ); 66:15:1801003:1039 (8 м <sup>2</sup> )		
Общая площадь публичного сервитута: 576 м <sup>2</sup>		
Система координат: МСК-66, зона 1		
Обозначение характерных точек границ	Координаты, м	
	X	Y
1	2	3
1	460021.58	1513146.80
2	460017.09	1513120.65
3	460013.06	1513110.91
4	460009.02	1513103.56
5	460003.32	1513094.17
6	460004.74	1513093.36
7	459995.61	1513074.06
8	460015.28	1513062.83
9	460039.21	1513049.14
10	460059.63	1513037.72
11	460060.81	1513030.28
12	460056.85	1513029.65
13	460055.98	1513035.18
14	460037.25	1513045.82
15	460013.33	1513059.58
16	459993.17	1513071.17
17	459990.73	1513072.57
18	459991.46	1513074.62
19	460004.36	1513101.47
20	460009.69	1513112.56
21	460016.14	1513126.00
22	460018.56	1513150.52
23	460021.55	1513150.09
1	460021.58	1513146.80

66:15:1801003

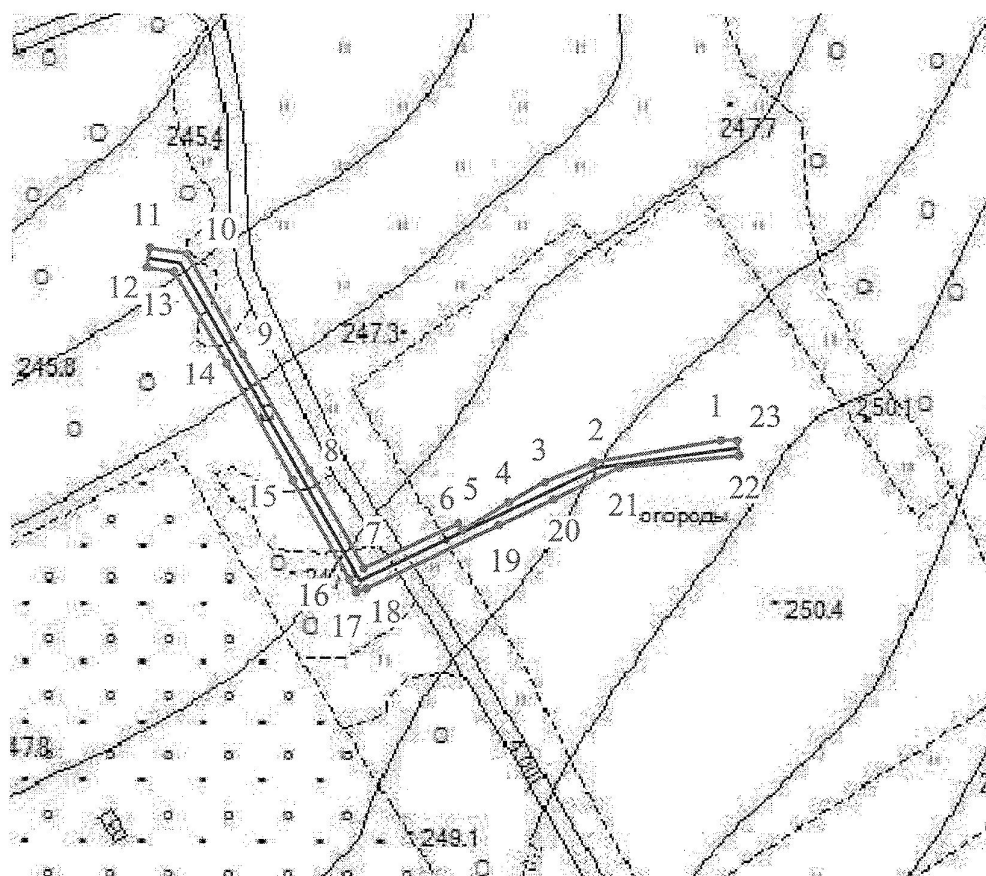

Условные обозначения:

- 66:20:0104001 Надпись номера кадастрового квартала.
- Граница кадастрового квартала
- Границы земельных участков, включенные в ЕГРН
- Граница публичного сервитута

Масштаб 1:500