


Утверждена

Постановлением Администрации Невьянского городского округа

от _____ № _____

Схема расположения границ публичного сервитута

Условный номер земельного участка :ЗУ1		
Площадь земельного участка 327 кв.м		
Обозначение характерных точек	Координаты, м	
	X	Y
1	462667.54	1509817.69
2	462622.52	1509821.79
3	462609.23	1509823.35
4	462586.36	1509824.92
5	462585.28	1509827.05
6	462581.47	1509827.44
7	462580.97	1509821.89
8	462582.16	1509821.86
9	462667.13	1509814.04

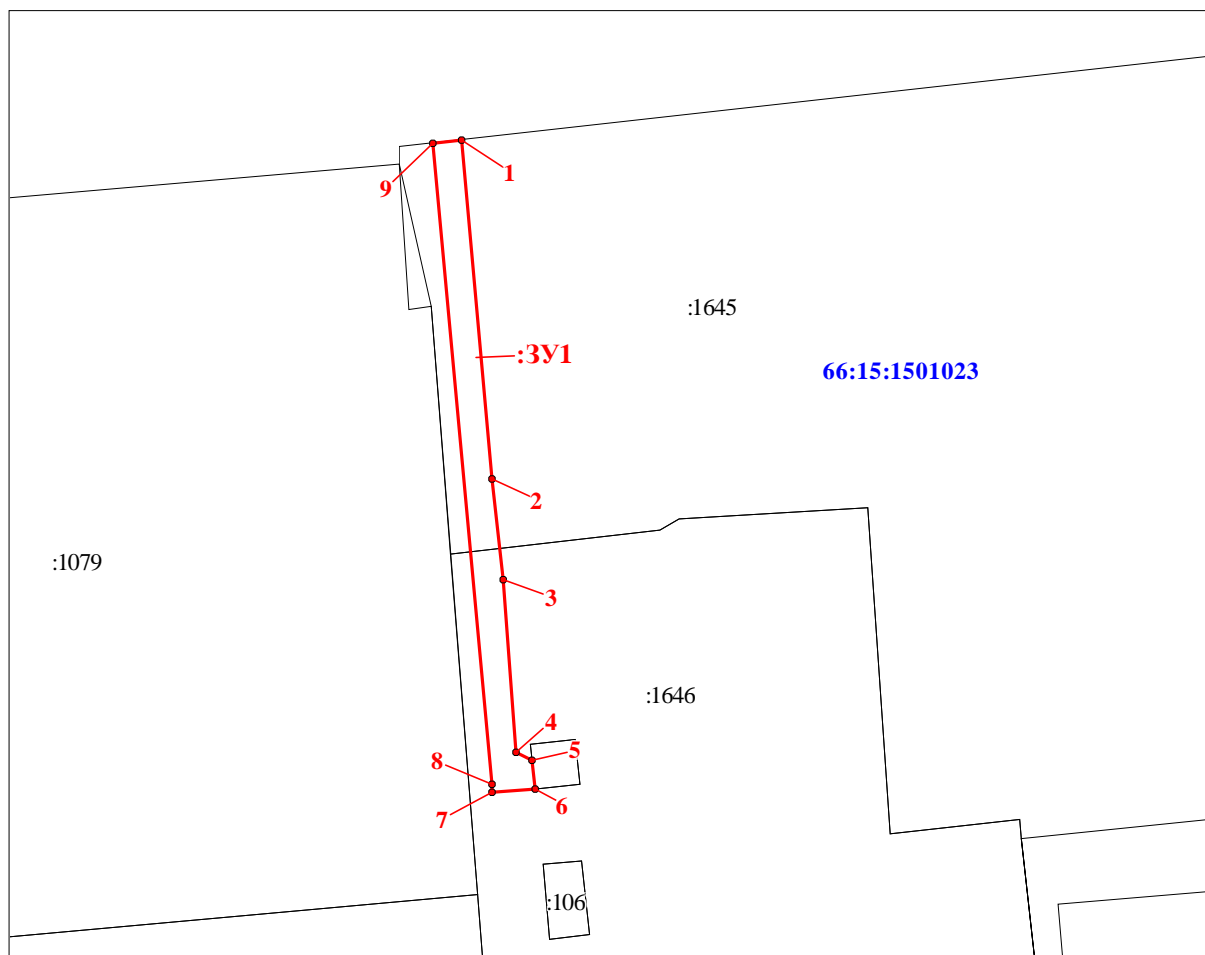

Масштаб 1:1000

Условные обозначения:

— граница публичного сервитута

:219

- обозначение земельного участка по сведениям ЕГРН

66:15:1501023

- обозначение кадастрового квартала