
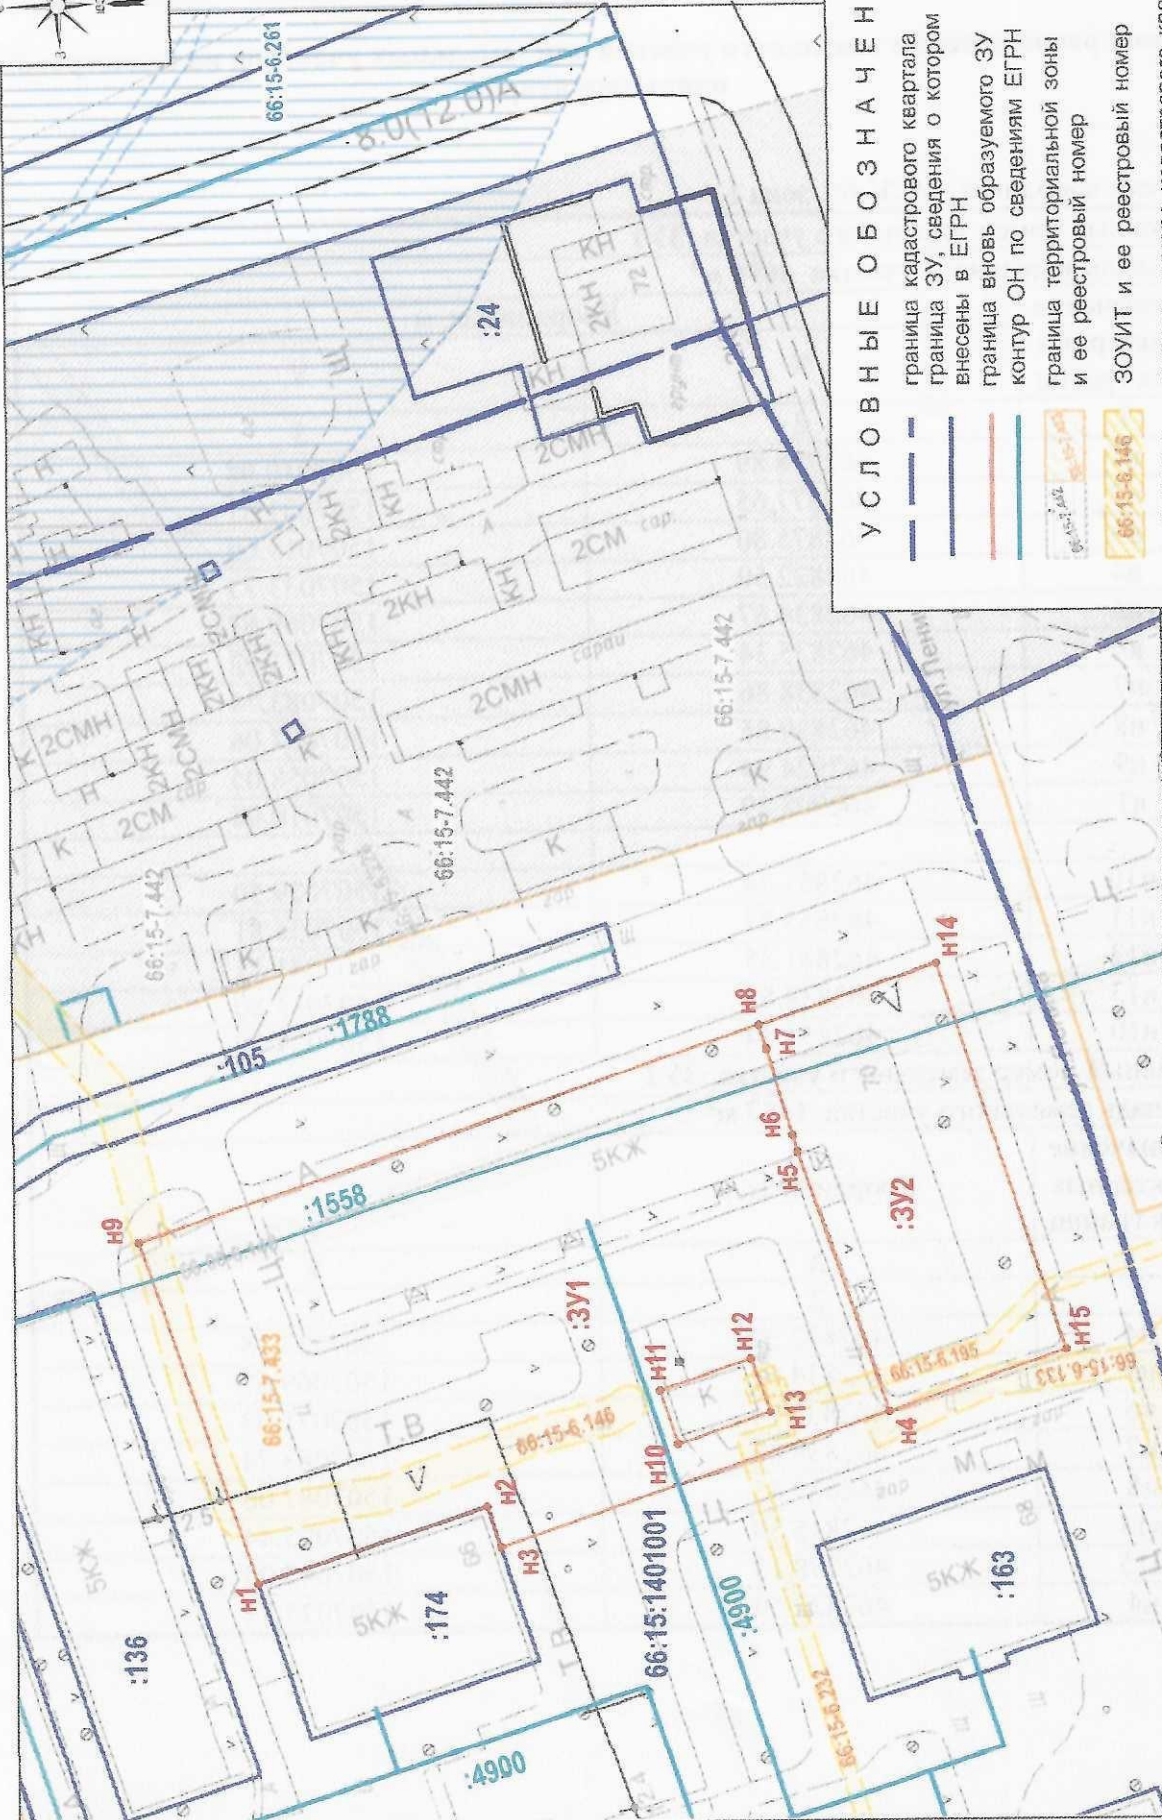


УТВЕРЖДЕНА
 постановлением администрации
 Невьянского городского округа
 № _____ -п

**Схема расположения земельного участка или земельных участков на кадастровом
 плане территории**

Система координат: МСК-66, зона 1

Условный номер земельного участка :3У1		
Площадь земельного участка 4696 м ²		
Обозначение характерных точек границ	Координаты, м	
	X	Y
1	2	3
н1	462908.89	1507010.98
н2	462877.65	1507021.31
н3	462875.80	1507015.69
н4	462822.50	1507033.75
н5	462834.67	1507069.67
н6	462835.34	1507071.92
н7	462838.86	1507083.74
н8	462839.85	1507087.06
н9	462924.94	1507058.05
н1	462908.89	1507010.98
н10	462851.34	1507029.50
н11	462853.87	1507036.81
н12	462841.35	1507041.11
н13	462838.82	1507033.80
н10	462851.34	1507029.50
Условный номер земельного участка :3У2		
Площадь земельного участка 1457 м ²		
Обозначение характерных точек границ	Координаты, м	
	X	Y
1	2	3
н4	462822.50	1507033.75
н5	462834.67	1507069.67
н6	462835.34	1507071.92
н7	462838.86	1507083.74
н8	462839.85	1507087.06
н14	462815.50	1507095.44
н15	462798.15	1507042.00
н4	462822.50	1507033.75

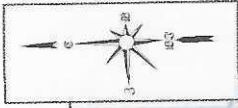

УСЛОВНЫЕ ОБОЗНАЧЕНИЯ

	граница кадастрового квартала
	граница ЗУ, сведения о котором внесены в ЕГРН
	граница вновь образуемого ЗУ
	контур ОН по сведениям ЕГРН
	граница территориальной зоны и ее реестровый номер
	ЗОУИТ и ее реестровый номер
	надпись номера кадастрового квартала
	надпись кадастрового номера ЗУ
	надпись номера образуемого ЗУ
	характерная точка границы образуемого ЗУ

масштаб 1:1000