ОПИСАНИЕ МЕСТОПОЛОЖЕНИЯ ГРАНИЦ
публичного сервитута ВЛ-220 кВ «Первомайская - Салда 1,2»

(наименование объекта, местоположение границ которого описано)

Раздел 1

Сведения об объекте		
№ п/п	Характеристики объекта	Описание характеристик
1	2	3
1	Местоположение объекта	Свердловская область, Кировградский городской округ, Горноуральский городской округ, Верхнесалдинский городской округ, Городской округ ЗАТО Свободный, Новоуральский городской округ, Невьянский городской округ, городской округ Нижний Тагил.
2	Площадь объекта +/- величина погрешности определения площади (Р +/- Дельта Р)	10123340 кв.м±770
3	Иные характеристики объекта	Публичный сервитут на основании существования инженерного сооружения **ВЛ-220 кВ «Первомайская - Салда 1,2»** сроком действия 49 лет в интересах Публичного акционерного общества”Федеральная сетевая компания Единой энергической системы”

Местоположение публичного сервитута: Свердловская область, Кировградский городской округ, Горноуральский городской округ, Верхнесалдинский городской округ, Городской округ ЗАТО Свободный, Новоуральский городской округ, Невьянский городской округ, городской округ Нижний Тагил.

Система координат	**МСК-66 зона 1**
Метод определения координат	**Аналитический**

Обозначение характерных точек границ публичного сервитута	**Координаты, м**		
	X	**Y**	**Средняя квадратическая погрешность положения характерных точек (Mt), м**
1	**2**	**3**	**4**
1	*441467.57*	*1502195.81*	*0.10*
2	*441407.34*	*1502309.41*	*0.10*
3	*441269.90*	*1502605.77*	*0.10*
4	*441195.87*	*1502769.50*	*0.10*
5	*441206.85*	*1502828.21*	*0.10*
6	*441270.87*	*1503111.63*	*0.10*
7	*441327.83*	*1503363.81*	*0.10*
8	*441401.14*	*1503668.57*	*0.10*
9	*441457.99*	*1503917.29*	*0.10*
10	*441524.28*	*1504233.76*	*0.10*
11	*441588.99*	*1504522.30*	*0.10*
12	*441623.48*	*1504676.60*	*0.10*
13	*441667.81*	*1504868.92*	*0.10*
14	*441707.64*	*1505033.60*	*0.10*
15	*441814.27*	*1505086.59*	*0.10*
16	*442064.32*	*1505199.60*	*0.10*
17	*442185.24*	*1505254.28*	*0.10*
18	*442390.62*	*1505345.43*	*0.10*
19	*442557.15*	*1505420.67*	*0.10*
20	*442754.85*	*1505508.89*	*0.10*
21	*442992.10*	*1505615.63*	*0.10*
22	*443156.13*	*1505689.43*	*0.10*
23	*443407.70*	*1505802.61*	*0.10*
24	*443655.82*	*1505914.25*	*0.10*
25	*443791.91*	*1505974.44*	*0.10*
26	*443959.95*	*1506054.27*	*0.10*
27	*444107.47*	*1506119.72*	*0.10*
28	*444311.94*	*1506210.56*	*0.10*
29	*444601.29*	*1506343.14*	*0.10*
30	*444817.00*	*1506439.81*	*0.10*
31	*444837.50*	*1506633.66*	*0.10*
32	*444855.02*	*1506812.42*	*0.10*
33	*445045.97*	*1506894.28*	*0.10*
34	*445275.33*	*1506998.51*	*0.10*
35	*445470.94*	*1507086.39*	*0.10*
36	*445685.90*	*1507181.54*	*0.10*
37	*445913.53*	*1507283.41*	*0.10*
38	*446143.47*	*1507386.84*	*0.10*
39	*446394.22*	*1507498.81*	*0.10*
40	*446531.54*	*1507560.33*	*0.10*
41	*446736.52*	*1507652.64*	*0.10*
42	*446962.46*	*1507748.10*	*0.10*
43	*447222.85*	*1507640.16*	*0.10*
44	*447489.91*	*1507523.33*	*0.10*
45	*447764.63*	*1507403.06*	*0.10*
46	*447949.31*	*1507323.15*	*0.10*
47	*448132.54*	*1507244.14*	*0.10*
48	*448269.82*	*1507185.06*	*0.10*
49	*448521.51*	*1507075.04*	*0.10*
50	*448776.89*	*1506965.80*	*0.10*
51	*449012.83*	*1507007.21*	*0.10*
52	*449337.96*	*1507067.28*	*0.10*
53	*449664.58*	*1507127.01*	*0.10*
54	*449988.80*	*1507187.43*	*0.10*
55	*450275.15*	*1507239.60*	*0.10*
56	*450572.32*	*1507294.30*	*0.10*
57	*450868.87*	*1507348.33*	*0.10*
58	*451165.71*	*1507402.13*	*0.10*
59	*451486.68*	*1507461.94*	*0.10*
60	*451735.15*	*1507506.74*	*0.10*

1	2	3	4
61	452004.60	1507557.21	0.10
62	452250.62	1507601.11	0.10
63	452512.46	1507646.96	0.10
64	452579.67	1507611.53	0.10
65	452755.93	1507537.28	0.10
66	453036.42	1507415.76	0.10
67	453312.18	1507295.34	0.10
68	453631.54	1507157.83	0.10
69	453890.51	1507045.88	0.10
70	454155.15	1506930.04	0.10
71	454417.47	1506816.99	0.10
72	454688.97	1506702.18	0.10
73	454863.65	1506626.05	0.10
74	454882.72	1506617.74	0.10
75	454961.29	1506583.51	0.10
76	455193.73	1506483.25	0.10
77	455217.88	1506472.84	0.10
78	455239.89	1506463.33	0.10
79	455519.52	1506337.95	0.10
80	455796.92	1506218.02	0.10
81	456044.71	1506114.69	0.10
82	456061.19	1506107.46	0.10
83	456332.43	1505988.53	0.10
84	456572.64	1505884.50	0.10
85	456710.03	1505824.91	0.10
86	456722.94	1505819.42	0.10
87	456984.50	1505702.65	0.10
88	457268.01	1505580.41	0.10
89	457536.96	1505463.25	0.10
90	457662.03	1505412.87	0.10
91	457782.75	1505132.13	0.10
92	457818.40	1505043.38	0.10
93	457891.22	1504862.12	0.10
94	457979.08	1504658.82	0.10
95	458093.15	1504401.29	0.10
96	458201.08	1504143.01	0.10
97	458268.50	1503982.10	0.10
98	458313.99	1503880.35	0.10
99	458427.79	1503625.78	0.10
100	458546.97	1503349.16	0.10
101	458642.48	1503125.41	0.10
102	458764.25	1502833.97	0.10
103	458880.85	1502565.68	0.10
104	458996.06	1502299.80	0.10
105	459125.71	1502010.07	0.10
106	459189.85	1501982.27	0.10
107	459434.93	1501876.37	0.10
108	459608.42	1501801.77	0.10
109	459921.53	1501670.59	0.10
110	460218.91	1501543.47	0.10
111	460508.44	1501421.55	0.10
112	460800.43	1501297.46	0.10
113	461046.72	1501193.61	0.10
114	461355.76	1501061.59	0.10
115	461638.67	1500942.38	0.10
116	461906.15	1500827.94	0.10
117	462077.70	1500754.55	0.10
118	462371.07	1500631.23	0.10
119	462649.91	1500515.74	0.10
120	462935.63	1500394.30	0.10
121	463236.05	1500267.14	0.10
122	463523.66	1500145.89	0.10
123	463812.66	1500021.93	0.10
124	464110.28	1499897.50	0.10
125	464413.95	1499767.97	0.10
126	464677.89	1499656.51	0.10
127	464991.93	1499524.89	0.10
128	465258.50	1499410.16	0.10

1	2	3	4
129	465521.57	1499299.88	0.10
130	465828.35	1499169.21	0.10
131	466097.11	1499056.54	0.10
132	466371.43	1498940.00	0.10
133	466662.69	1498817.27	0.10
134	466907.92	1498713.03	0.10
135	467201.00	1498589.31	0.10
136	467477.02	1498472.07	0.10
137	467730.38	1498365.52	0.10
138	467985.01	1498256.45	0.10
139	468232.79	1498152.47	0.10
140	468485.31	1498045.24	0.10
141	468759.49	1497927.91	0.10
142	469013.38	1497817.38	0.10
143	469275.25	1497704.80	0.10
144	469536.36	1497590.61	0.10
145	469811.77	1497471.53	0.10
146	470096.04	1497348.10	0.10
147	470371.35	1497228.28	0.10
148	470627.93	1497116.35	0.10
149	470900.11	1496997.41	0.10
150	471209.88	1496861.87	0.10
151	471486.25	1496742.47	0.10
152	471761.66	1496624.51	0.10
153	472021.93	1496508.00	0.10
154	472331.66	1496372.21	0.10
155	472642.84	1496238.45	0.10
156	472848.82	1496148.55	0.10
157	473158.29	1496013.51	0.10
158	473377.54	1495916.71	0.10
159	473623.34	1495807.62	0.10
160	473779.37	1495739.81	0.10
161	473930.49	1495673.14	0.10
162	474219.45	1495549.55	0.10
163	474506.75	1495420.17	0.10
164	474791.75	1495295.67	0.10
165	475077.71	1495170.60	0.10
166	475384.40	1495037.80	0.10
167	475592.41	1495035.79	0.10
168	475870.33	1495037.96	0.10
169	476146.34	1495038.62	0.10
170	476411.48	1495040.11	0.10
171	476715.39	1495043.31	0.10
172	476942.10	1495044.76	0.10
173	477277.39	1495046.84	0.10
174	477576.18	1495047.75	0.10
175	477911.42	1495050.41	0.10
176	478241.51	1495051.79	0.10
177	478531.72	1495054.19	0.10
178	478829.13	1495054.42	0.10
179	479135.79	1494961.67	0.10
180	479453.45	1494860.51	0.10
181	479766.47	1494764.97	0.10
182	480066.62	1494672.14	0.10
183	480338.85	1494588.05	0.10
184	480630.81	1494477.35	0.10
185	480658.05	1494468.22	0.10
186	480940.16	1494526.02	0.10
187	481215.11	1494583.13	0.10
188	481453.50	1494633.97	0.10
189	481727.29	1494691.27	0.10
190	482001.43	1494748.36	0.10
191	482215.33	1494796.73	0.10
192	482531.53	1494865.54	0.10
193	482771.58	1494916.79	0.10
194	483066.98	1494982.47	0.10
195	483237.18	1495020.15	0.10
196	483530.47	1495036.64	0.10

1	2	3	4
197	483697.22	1495044.32	0.10
198	483927.37	1495054.58	0.10
199	484140.88	1495065.47	0.10
200	484334.47	1495074.43	0.10
201	484609.29	1495087.19	0.10
202	484825.56	1495097.21	0.10
203	485052.58	1495107.44	0.10
204	485255.38	1495117.05	0.10
205	485448.20	1495126.65	0.10
206	485662.74	1495136.56	0.10
207	485911.87	1495148.72	0.10
208	486125.97	1495159.93	0.10
209	486345.86	1495168.87	0.10
210	486578.77	1495179.44	0.10
211	486742.96	1495188.09	0.10
212	486956.79	1495198.97	0.10
213	487220.47	1495211.44	0.10
214	487372.84	1495218.81	0.10
215	487525.97	1495226.80	0.10
216	487740.52	1495235.45	0.10
217	487948.41	1495246.33	0.10
218	488169.59	1495255.91	0.10
219	488407.96	1495267.12	0.10
220	488576.12	1495276.73	0.10
221	488766.58	1495284.40	0.10
222	488985.68	1495294.64	0.10
223	489214.67	1495305.20	0.10
224	489328.34	1495310.97	0.10
225	489654.89	1495324.60	0.10
226	489938.97	1495241.08	0.10
227	490183.80	1495170.14	0.10
228	490432.18	1495097.92	0.10
229	490703.20	1495020.27	0.10
230	491028.12	1494926.95	0.10
231	491199.70	1494879.52	0.10
232	491505.80	1494790.99	0.10
233	491738.52	1494723.15	0.10
234	491977.96	1494654.12	0.10
235	492262.45	1494573.57	0.10
236	492496.16	1494509.23	0.10
237	492733.95	1494439.80	0.10
238	492997.30	1494363.09	0.10
239	493261.61	1494287.36	0.10
240	493526.11	1494211.34	0.10
241	493775.23	1494138.98	0.10
242	494085.98	1494049.96	0.10
243	494350.44	1493974.28	0.10
244	494579.27	1493907.19	0.10
245	494867.02	1493824.11	0.10
246	495151.21	1493741.99	0.10
247	495404.96	1493668.83	0.10
248	495693.81	1493585.65	0.10
249	495991.59	1493499.89	0.10
250	496247.47	1493442.68	0.10
251	496446.92	1493456.34	0.10
252	496642.21	1493688.99	0.10
253	496919.48	1494036.96	0.10
254	497068.53	1494215.07	0.10
255	497305.48	1494515.72	0.10
256	497541.17	1494803.04	0.10
257	497760.69	1495088.03	0.10
258	498020.13	1495393.03	0.10
259	498264.82	1495708.69	0.10
260	498412.95	1495892.89	0.10
261	498599.08	1496118.09	0.10
262	498853.86	1496429.62	0.10
263	499103.47	1496738.06	0.10
264	499335.32	1497035.66	0.10

1	2	3	4
265	499588.21	1497342.02	0.10
266	499846.07	1497667.08	0.10
267	500098.37	1497978.26	0.10
268	500346.70	1498287.97	0.10
269	500471.06	1498435.15	0.10
270	500656.07	1498648.92	0.10
271	500906.17	1498933.98	0.10
272	501169.34	1499236.33	0.10
273	501223.31	1499301.40	0.10
274	501440.48	1499567.09	0.10
275	501664.69	1499829.97	0.10
276	501905.34	1500110.25	0.10
277	502071.69	1500308.11	0.10
278	502340.26	1500302.90	0.10
279	502759.48	1500297.09	0.10
280	503133.61	1500292.59	0.10
281	503473.16	1500288.11	0.10
282	503750.80	1500284.35	0.10
283	503948.07	1500282.42	0.10
284	504121.14	1500138.22	0.10
285	504269.21	1500022.69	0.10
286	504650.04	1499980.78	0.10
287	505023.47	1499939.28	0.10
288	505341.86	1499903.89	0.10
289	505701.77	1499864.27	0.10
290	505774.43	1499940.45	0.10
291	505815.55	1500384.69	0.10
292	505872.00	1501016.54	0.10
293	505895.34	1501293.62	0.10
294	505961.95	1501406.06	0.10
295	505971.25	1501418.76	0.10
296	506079.86	1501604.08	0.10
297	506113.50	1501918.09	0.10
298	506152.09	1502303.67	0.10
299	506190.32	1502687.78	0.10
300	506227.74	1503061.52	0.10
301	506265.62	1503442.19	0.10
302	506298.15	1503766.24	0.10
303	506322.06	1504005.62	0.10
304	506347.28	1504260.13	0.10
305	506415.41	1504561.70	0.10
306	506500.12	1504938.32	0.10
307	506587.79	1505328.17	0.10
308	506677.39	1505727.22	0.10
309	506776.55	1506167.13	0.10
310	506863.11	1506553.42	0.10
311	506952.20	1506948.08	0.10
312	507034.84	1507315.44	0.10
313	507119.98	1507693.90	0.10
314	507208.01	1508087.12	0.10
315	507295.55	1508476.81	0.10
316	507383.40	1508868.38	0.10
317	507461.47	1509216.45	0.10
318	507520.13	1509478.16	0.10
319	507614.19	1509897.96	0.10
320	507706.35	1510308.68	0.10
321	507773.44	1510608.00	0.10
322	507846.16	1510945.93	0.10
323	507924.58	1511279.98	0.10
324	508032.83	1511762.74	0.10
325	508112.54	1512117.96	0.10
326	508198.65	1512504.22	0.10
327	508290.10	1512912.28	0.10
328	508358.34	1513216.51	0.10
329	508440.87	1513584.66	0.10
330	508521.95	1513946.13	0.10
331	508601.31	1514300.93	0.10
332	508652.39	1514548.19	0.10

1	2	3	4
333	508842.60	1514613.62	0.10
334	509115.24	1514723.17	0.10
335	509360.41	1514826.81	0.10
336	509591.33	1514921.89	0.10
337	509770.22	1514995.51	0.10
338	510039.10	1515106.25	0.10
339	510261.66	1515197.84	0.10
340	510489.83	1515291.80	0.10
341	510726.65	1515389.26	0.10
342	510988.60	1515497.09	0.10
343	511224.25	1515593.99	0.10
344	511462.42	1515691.64	0.10
345	511732.11	1515803.16	0.10
346	511968.93	1515905.28	0.10
347	512222.91	1516005.43	0.10
348	512472.25	1516108.09	0.10
349	512718.75	1516209.55	0.10
350	512973.89	1516314.93	0.10
351	513199.46	1516407.46	0.10
352	513449.40	1516510.35	0.10
353	513686.83	1516608.09	0.10
354	513857.01	1516678.14	0.10
355	514108.24	1516781.96	0.10
356	514354.06	1516882.75	0.10
357	514589.95	1516979.98	0.10
358	514740.59	1517041.87	0.10
359	515112.57	1517195.00	0.10
360	515379.60	1517305.22	0.10
361	515578.45	1517386.80	0.10
362	515858.83	1517502.23	0.10
363	516090.95	1517597.77	0.10
364	516343.70	1517702.09	0.10
365	516592.14	1517804.56	0.10
366	516814.86	1517895.77	0.10
367	517075.38	1518003.02	0.10
368	517311.39	1518100.18	0.10
369	517500.76	1518178.14	0.10
370	517741.96	1518277.44	0.10
371	517995.82	1518381.61	0.10
372	518241.09	1518482.90	0.10
373	518493.14	1518586.68	0.10
374	518518.23	1518597.00	0.10
375	518521.90	1518598.51	0.10
376	518530.93	1518602.23	0.10
377	518530.88	1518602.46	0.10
378	518808.08	1518724.31	0.10
379	519034.32	1518815.31	0.10
380	519231.85	1518896.16	0.10
381	519432.45	1518978.76	0.10
382	519637.33	1519063.09	0.10
383	519796.23	1519128.39	0.10
384	520032.53	1519225.79	0.10
385	520245.00	1519313.36	0.10
386	520496.33	1519416.95	0.10
387	520733.70	1519514.77	0.10
388	520985.29	1519618.47	0.10
389	521221.84	1519715.97	0.10
390	521458.76	1519813.62	0.10
391	521696.20	1519911.49	0.10
392	521929.65	1520007.71	0.10
393	522173.79	1520108.33	0.10
394	522395.45	1520199.68	0.10
395	522638.64	1520299.93	0.10
396	522897.08	1520409.01	0.10
397	523087.71	1520487.04	0.10
398	523300.74	1520573.69	0.10
399	523462.39	1520738.21	0.10
400	523669.09	1520949.95	0.10

1	2	3	4
401	523839.58	1521124.61	0.10
402	524028.88	1521318.55	0.10
403	524220.09	1521514.43	0.10
404	524408.41	1521707.38	0.10
405	524586.93	1521890.26	0.10
406	524780.42	1522088.49	0.10
407	524971.55	1522284.30	0.10
408	525155.28	1522472.53	0.10
409	525348.79	1522670.77	0.10
410	525522.22	1522848.44	0.10
411	525717.45	1523048.45	0.10
412	525892.13	1523227.40	0.10
413	526146.39	1523490.74	0.10
414	526350.29	1523694.63	0.10
415	526551.52	1523898.64	0.10
416	526735.35	1524084.55	0.10
417	526917.93	1524278.46	0.10
418	527152.57	1524521.55	0.10
419	527430.33	1524806.12	0.10
420	527639.98	1525019.69	0.10
421	527815.29	1525198.72	0.10
422	527987.20	1525374.22	0.10
423	528153.31	1525544.69	0.10
424	528345.22	1525741.53	0.10
425	528498.49	1525900.98	0.10
426	528523.84	1526127.02	0.10
427	528549.88	1526377.11	0.10
428	528577.11	1526638.61	0.10
429	528603.19	1526889.18	0.10
430	528628.58	1527133.01	0.10
431	528653.27	1527370.10	0.10
432	528679.62	1527623.11	0.10
433	528702.24	1527873.77	0.10
434	528618.11	1528010.62	0.10
435	528588.42	1528026.11	0.10
436	528559.37	1527970.42	0.10
437	528573.69	1527962.96	0.10
438	528637.65	1527858.93	0.10
439	528612.37	1527629.96	0.10
440	528586.03	1527377.10	0.10
441	528561.33	1527140.02	0.10
442	528535.94	1526896.19	0.10
443	528509.86	1526645.61	0.10
444	528482.64	1526384.12	0.10
445	528456.60	1526133.94	0.10
446	528438.24	1525929.27	0.10
447	528296.90	1525788.81	0.10
448	528104.91	1525591.87	0.10
449	527938.85	1525421.47	0.10
450	527767.00	1525246.03	0.10
451	527591.55	1525066.85	0.10
452	527384.74	1524850.46	0.10
453	527107.06	1524565.98	0.10
454	526869.14	1524325.25	0.10
455	526686.71	1524131.48	0.10
456	526503.42	1523946.13	0.10
457	526302.15	1523742.11	0.10
458	526100.98	1523535.28	0.10
459	525843.75	1523274.63	0.10
460	525669.08	1523095.67	0.10
461	525473.85	1522895.66	0.10
462	525300.42	1522717.99	0.10
463	525106.91	1522519.76	0.10
464	524923.18	1522331.53	0.10
465	524732.04	1522135.71	0.10
466	524538.56	1521937.48	0.10
467	524360.04	1521754.61	0.10
468	524171.71	1521561.66	0.10

1	2	3	4
469	523980.51	1521365.77	0.10
470	523791.20	1521171.83	0.10
471	523620.71	1520997.18	0.10
472	523413.86	1520785.26	0.10
473	523264.77	1520626.88	0.10
474	523063.67	1520545.92	0.10
475	522873.17	1520467.08	0.10
476	522612.88	1520362.43	0.10
477	522369.68	1520262.19	0.10
478	522148.03	1520170.83	0.10
479	521903.89	1520070.21	0.10
480	521670.44	1519973.99	0.10
481	521432.99	1519876.12	0.10
482	521196.08	1519778.48	0.10
483	520959.52	1519680.97	0.10
484	520707.94	1519577.28	0.10
485	520470.56	1519479.45	0.10
486	520219.23	1519375.86	0.10
487	520006.77	1519288.29	0.10
488	519770.49	1519190.91	0.10
489	519611.61	1519125.62	0.10
490	519406.71	1519041.26	0.10
491	519206.16	1518958.70	0.10
492	519008.58	1518877.83	0.10
493	518784.12	1518782.36	0.10
494	518515.27	1518679.40	0.10
495	518515.23	1518679.62	0.10
496	518506.84	1518676.18	0.10
497	518503.51	1518674.90	0.10
498	518463.62	1518658.43	0.10
499	518211.51	1518554.65	0.10
500	517966.29	1518453.36	0.10
501	517712.45	1518349.21	0.10
502	517471.21	1518249.89	0.10
503	517281.86	1518171.93	0.10
504	517045.85	1518074.77	0.10
505	516785.38	1517967.57	0.10
506	516562.64	1517876.33	0.10
507	516314.09	1517773.82	0.10
508	516061.37	1517669.52	0.10
509	515829.30	1517573.98	0.10
510	515548.95	1517458.57	0.10
511	515350.07	1517376.99	0.10
512	515082.99	1517266.75	0.10
513	514711.08	1517113.64	0.10
514	514560.42	1517051.75	0.10
515	514324.56	1516954.52	0.10
516	514078.71	1516853.71	0.10
517	513827.43	1516749.87	0.10
518	513657.30	1516679.84	0.10
519	513419.87	1516582.10	0.10
520	513169.96	1516479.23	0.10
521	512944.36	1516386.68	0.10
522	512689.17	1516281.30	0.10
523	512442.72	1516179.84	0.10
524	512193.92	1516077.41	0.10
525	511939.32	1515977.03	0.10
526	511701.92	1515874.64	0.10
527	511432.87	1515763.39	0.10
528	511194.78	1515665.78	0.10
529	510959.07	1515568.86	0.10
530	510697.12	1515461.01	0.10
531	510460.30	1515363.55	0.10
532	510232.13	1515269.59	0.10
533	510009.55	1515178.00	0.10
534	509740.67	1515067.26	0.10
535	509561.80	1514993.64	0.10
536	509330.54	1514898.43	0.10

1	2	3	4
537	509085.66	1514794.92	0.10
538	508813.39	1514685.52	0.10
539	508605.90	1514587.48	0.10
540	508540.53	1514314.61	0.10
541	508461.16	1513959.75	0.10
542	508380.08	1513598.29	0.10
543	508297.55	1513230.15	0.10
544	508229.31	1512925.91	0.10
545	508137.85	1512517.81	0.10
546	508051.73	1512131.56	0.10
547	507972.04	1511776.38	0.10
548	507863.85	1511293.90	0.10
549	507785.38	1510959.61	0.10
550	507712.58	1510621.36	0.10
551	507645.56	1510322.32	0.10
552	507553.40	1509911.58	0.10
553	507459.34	1509491.79	0.10
554	507400.68	1509230.07	0.10
555	507322.61	1508882.01	0.10
556	507234.77	1508490.45	0.10
557	507147.22	1508100.75	0.10
558	507059.20	1507707.54	0.10
559	506974.06	1507329.12	0.10
560	506891.42	1506961.77	0.10
561	506802.33	1506567.09	0.10
562	506715.77	1506180.80	0.10
563	506616.61	1505740.90	0.10
564	506527.01	1505341.83	0.10
565	506439.34	1504951.98	0.10
566	506354.63	1504575.40	0.10
567	506285.67	1504270.11	0.10
568	506260.07	1504011.79	0.10
569	506236.17	1503772.44	0.10
570	506203.62	1503448.38	0.10
571	506165.74	1503067.70	0.10
572	506128.32	1502693.86	0.10
573	506090.09	1502309.86	0.10
574	506051.51	1501924.29	0.10
575	506022.18	1501623.18	0.10
576	505917.87	1501450.87	0.10
577	505908.33	1501434.86	0.10
578	505840.51	1501324.23	0.10
579	505811.44	1501021.98	0.10
580	505754.99	1500390.09	0.10
581	505719.35	1499970.61	0.10
582	505679.40	1499923.46	0.10
583	505348.76	1499964.29	0.10
584	505030.19	1499999.70	0.10
585	504656.72	1500041.22	0.10
586	504293.01	1500081.23	0.10
587	504159.24	1500185.62	0.10
588	503969.64	1500341.94	0.10
589	503751.60	1500345.15	0.10
590	503473.98	1500348.91	0.10
591	503134.37	1500353.39	0.10
592	502760.26	1500357.89	0.10
593	502341.08	1500363.70	0.10
594	502047.59	1500367.56	0.10
595	501859.20	1500149.85	0.10
596	501618.49	1499869.51	0.10
597	501393.90	1499606.17	0.10
598	501236.32	1499415.22	0.10
599	501121.80	1499276.62	0.10
600	500859.26	1498974.96	0.10
601	500609.10	1498689.84	0.10
602	500423.70	1498475.64	0.10
603	500298.59	1498327.56	0.10
604	500049.86	1498017.36	0.10

1	2	3	4
605	499797.47	1497706.06	0.10
606	499539.79	1497381.21	0.10
607	499286.72	1497074.65	0.10
608	499054.68	1496776.81	0.10
609	498805.54	1496468.94	0.10
610	498550.97	1496157.67	0.10
611	498356.65	1495925.39	0.10
612	498215.02	1495750.47	0.10
613	497971.73	1495432.28	0.10
614	497712.26	1495127.24	0.10
615	497492.40	1494841.81	0.10
616	497256.92	1494554.77	0.10
617	497020.15	1494254.34	0.10
618	496871.22	1494076.37	0.10
619	496593.89	1493728.32	0.10
620	496414.42	1493512.64	0.10
621	496246.33	1493550.83	0.10
622	495997.66	1493607.61	0.10
623	495692.31	1493694.72	0.10
624	495423.84	1493772.70	0.10
625	495156.14	1493850.46	0.10
626	494889.24	1493926.48	0.10
627	494609.20	1494008.60	0.10
628	494366.39	1494078.32	0.10
629	494127.57	1494144.41	0.10
630	493801.82	1494240.92	0.10
631	493552.02	1494312.88	0.10
632	493262.67	1494395.51	0.10
633	492962.24	1494482.69	0.10
634	492735.46	1494550.14	0.10
635	492523.12	1494609.09	0.10
636	492349.91	1494658.81	0.10
637	492023.17	1494751.16	0.10
638	491773.32	1494822.05	0.10
639	491521.86	1494893.38	0.10
640	491228.24	1494979.39	0.10
641	491078.38	1495022.39	0.10
642	490752.96	1495115.35	0.10
643	490484.31	1495192.33	0.10
644	490204.81	1495273.45	0.10
645	489952.38	1495346.92	0.10
646	489675.08	1495427.85	0.10
647	489351.64	1495410.98	0.10
648	489249.54	1495406.26	0.10
649	489024.09	1495394.73	0.10
650	488748.20	1495381.29	0.10
651	488577.49	1495372.02	0.10
652	488424.33	1495365.61	0.10
653	488160.24	1495353.14	0.10
654	487964.85	1495344.18	0.10
655	487783.89	1495335.54	0.10
656	487549.81	1495325.94	0.10
657	487378.30	1495317.30	0.10
658	487233.01	1495310.58	0.10
659	486961.32	1495296.49	0.10
660	486731.19	1495285.94	0.10
661	486565.78	1495278.26	0.10
662	486216.49	1495260.98	0.10
663	486051.40	1495253.61	0.10
664	485828.57	1495241.78	0.10
665	485595.85	1495231.86	0.10
666	485373.99	1495220.66	0.10
667	485047.92	1495207.22	0.10
668	484889.11	1495198.25	0.10
669	484685.21	1495188.02	0.10
670	484481.98	1495178.08	0.10
671	484279.40	1495169.11	0.10
672	484063.83	1495158.87	0.10

1	2	3	4
673	483878.11	1495152.47	0.10
674	483673.68	1495141.88	0.10
675	483449.73	1495130.68	0.10
676	483219.97	1495124.05	0.10
677	483086.50	1495094.94	0.10
678	482847.16	1495041.78	0.10
679	482535.93	1494974.22	0.10
680	482223.26	1494905.01	0.10
681	481978.08	1494849.68	0.10
682	481711.16	1494794.62	0.10
683	481446.51	1494739.22	0.10
684	481182.20	1494683.80	0.10
685	480918.96	1494628.09	0.10
686	480664.43	1494575.78	0.10
687	480602.44	1494598.15	0.10
688	480403.26	1494677.56	0.10
689	480138.98	1494759.24	0.10
690	479948.35	1494818.95	0.10
691	479661.40	1494907.00	0.10
692	479472.35	1494964.07	0.10
693	479188.33	1495053.97	0.10
694	478837.34	1495162.61	0.10
695	478537.53	1495157.51	0.10
696	478247.62	1495156.46	0.10
697	477916.68	1495154.57	0.10
698	477577.58	1495152.47	0.10
699	477286.96	1495153.00	0.10
700	476942.61	1495149.01	0.10
701	476708.09	1495148.31	0.10
702	476472.35	1495146.36	0.10
703	476211.15	1495145.55	0.10
704	475911.17	1495141.29	0.10
705	475612.63	1495140.32	0.10
706	475404.51	1495142.70	0.10
707	475120.19	1495266.05	0.10
708	474835.43	1495391.30	0.10
709	474551.88	1495514.48	0.10
710	474274.35	1495637.17	0.10
711	473995.46	1495759.17	0.10
712	473811.43	1495840.14	0.10
713	473658.04	1495905.16	0.10
714	473488.02	1495978.31	0.10
715	473206.09	1496105.63	0.10
716	472895.95	1496241.98	0.10
717	472683.99	1496334.44	0.10
718	472386.41	1496462.39	0.10
719	472057.14	1496607.41	0.10
720	471791.93	1496721.45	0.10
721	471530.37	1496837.91	0.10
722	471247.37	1496960.39	0.10
723	470948.22	1497090.15	0.10
724	470672.97	1497211.27	0.10
725	470413.79	1497324.00	0.10
726	470144.21	1497440.82	0.10
727	469869.66	1497560.68	0.10
728	469585.03	1497683.82	0.10
729	469315.99	1497801.19	0.10
730	469052.67	1497914.29	0.10
731	468799.26	1498024.95	0.10
732	468524.34	1498141.34	0.10
733	468275.57	1498246.87	0.10
734	468037.34	1498347.76	0.10
735	467798.12	1498449.85	0.10
736	467550.83	1498553.76	0.10
737	467262.55	1498676.97	0.10
738	466974.18	1498798.20	0.10
739	466711.80	1498910.31	0.10
740	466413.82	1499035.25	0.10

1	2	3	4
741	466137.51	1499152.73	0.10
742	465853.53	1499271.02	0.10
743	465542.67	1499404.12	0.10
744	465285.81	1499512.68	0.10
745	464983.84	1499640.19	0.10
746	464680.12	1499768.19	0.10
747	464394.86	1499890.25	0.10
748	464104.08	1500012.49	0.10
749	463819.19	1500134.57	0.10
750	463524.87	1500258.89	0.10
751	463246.84	1500375.49	0.10
752	462957.61	1500499.29	0.10
753	462684.01	1500614.34	0.10
754	462408.67	1500729.29	0.10
755	462118.52	1500852.36	0.10
756	461985.01	1500908.17	0.10
757	461708.62	1501025.81	0.10
758	461435.14	1501142.66	0.10
759	461135.47	1501269.64	0.10
760	460860.00	1501385.82	0.10
761	460567.83	1501509.90	0.10
762	460273.01	1501634.65	0.10
763	459981.43	1501759.78	0.10
764	459668.46	1501890.31	0.10
765	459483.17	1501969.06	0.10
766	459231.58	1502073.07	0.10
767	459200.94	1502085.73	0.10
768	459092.74	1502346.68	0.10
769	458960.77	1502646.01	0.10
770	458846.61	1502922.25	0.10
771	458743.56	1503153.85	0.10
772	458641.58	1503395.56	0.10
773	458528.78	1503652.55	0.10
774	458421.25	1503884.44	0.10
775	458297.75	1504183.15	0.10
776	458198.98	1504432.22	0.10
777	458088.56	1504689.92	0.10
778	457998.49	1504902.85	0.10
779	457871.94	1505192.08	0.10
780	457850.15	1505241.34	0.10
781	457743.22	1505492.03	0.10
782	457594.26	1505555.22	0.10
783	457341.96	1505665.02	0.10
784	457066.90	1505784.85	0.10
785	456800.96	1505900.91	0.10
786	456692.85	1505947.54	0.10
787	456658.14	1505962.61	0.10
788	456407.99	1506071.17	0.10
789	456150.98	1506183.71	0.10
790	455913.76	1506286.54	0.10
791	455657.33	1506398.23	0.10
792	455393.93	1506511.61	0.10
793	455131.78	1506624.63	0.10
794	455095.69	1506640.30	0.10
795	455011.19	1506677.00	0.10
796	454983.24	1506689.14	0.10
797	454872.88	1506737.16	0.10
798	454607.16	1506852.23	0.10
799	454345.56	1506965.67	0.10
800	454093.86	1507074.61	0.10
801	453863.05	1507174.13	0.10
802	453634.72	1507273.67	0.10
803	453344.45	1507399.27	0.10
804	453054.82	1507524.85	0.10
805	452773.52	1507646.54	0.10
806	452541.32	1507742.15	0.10
807	452533.69	1507746.28	0.10
808	452515.83	1507755.94	0.10

1	2	3	4
809	452249.28	1507707.49	0.10
810	451976.05	1507659.06	0.10
811	451715.80	1507610.80	0.10
812	451432.72	1507558.60	0.10
813	451117.19	1507500.37	0.10
814	450824.23	1507446.44	0.10
815	450509.82	1507390.11	0.10
816	450224.14	1507335.86	0.10
817	449960.82	1507289.17	0.10
818	449643.58	1507230.56	0.10
819	449326.44	1507172.08	0.10
820	449034.38	1507117.85	0.10
821	448787.46	1507071.02	0.10
822	448588.11	1507160.35	0.10
823	448377.62	1507252.11	0.10
824	448193.93	1507331.26	0.10
825	448014.51	1507410.08	0.10
826	447766.29	1507517.17	0.10
827	447473.34	1507644.90	0.10
828	447218.64	1507755.84	0.10
829	446959.62	1507864.76	0.10
830	446688.51	1507744.19	0.10
831	446440.85	1507634.37	0.10
832	446308.80	1507575.86	0.10
833	446038.99	1507456.94	0.10
834	445741.27	1507320.65	0.10
835	445453.12	1507193.12	0.10
836	445183.97	1507070.99	0.10
837	444991.71	1506985.21	0.10
838	444764.37	1506875.58	0.10
839	444730.97	1506619.84	0.10
840	444718.88	1506510.67	0.10
841	444555.11	1506436.38	0.10
842	444247.90	1506297.70	0.10
843	444036.65	1506203.37	0.10
844	443833.90	1506109.74	0.10
845	443777.18	1506083.56	0.10
846	443555.25	1505983.33	0.10
847	443351.81	1505891.50	0.10
848	443052.07	1505756.70	0.10
849	442763.37	1505626.86	0.10
850	442483.33	1505501.10	0.10
851	442153.51	1505353.02	0.10
852	442030.51	1505298.05	0.10
853	441797.84	1505193.10	0.10
854	441616.42	1505107.55	0.10
855	441569.68	1504894.87	0.10
856	441521.87	1504698.47	0.10
857	441487.63	1504543.57	0.10
858	441426.15	1504275.12	0.10
859	441363.27	1503980.47	0.10
860	441313.23	1503758.91	0.10
861	441242.77	1503464.88	0.10
862	441175.86	1503167.59	0.10
863	441108.52	1502869.49	0.10
864	441081.18	1502750.64	0.10
865	441197.20	1502516.32	0.10
866	441348.28	1502211.08	0.10
867	441367.29	1502175.95	0.10

Схема расположения границ публичного сервитута

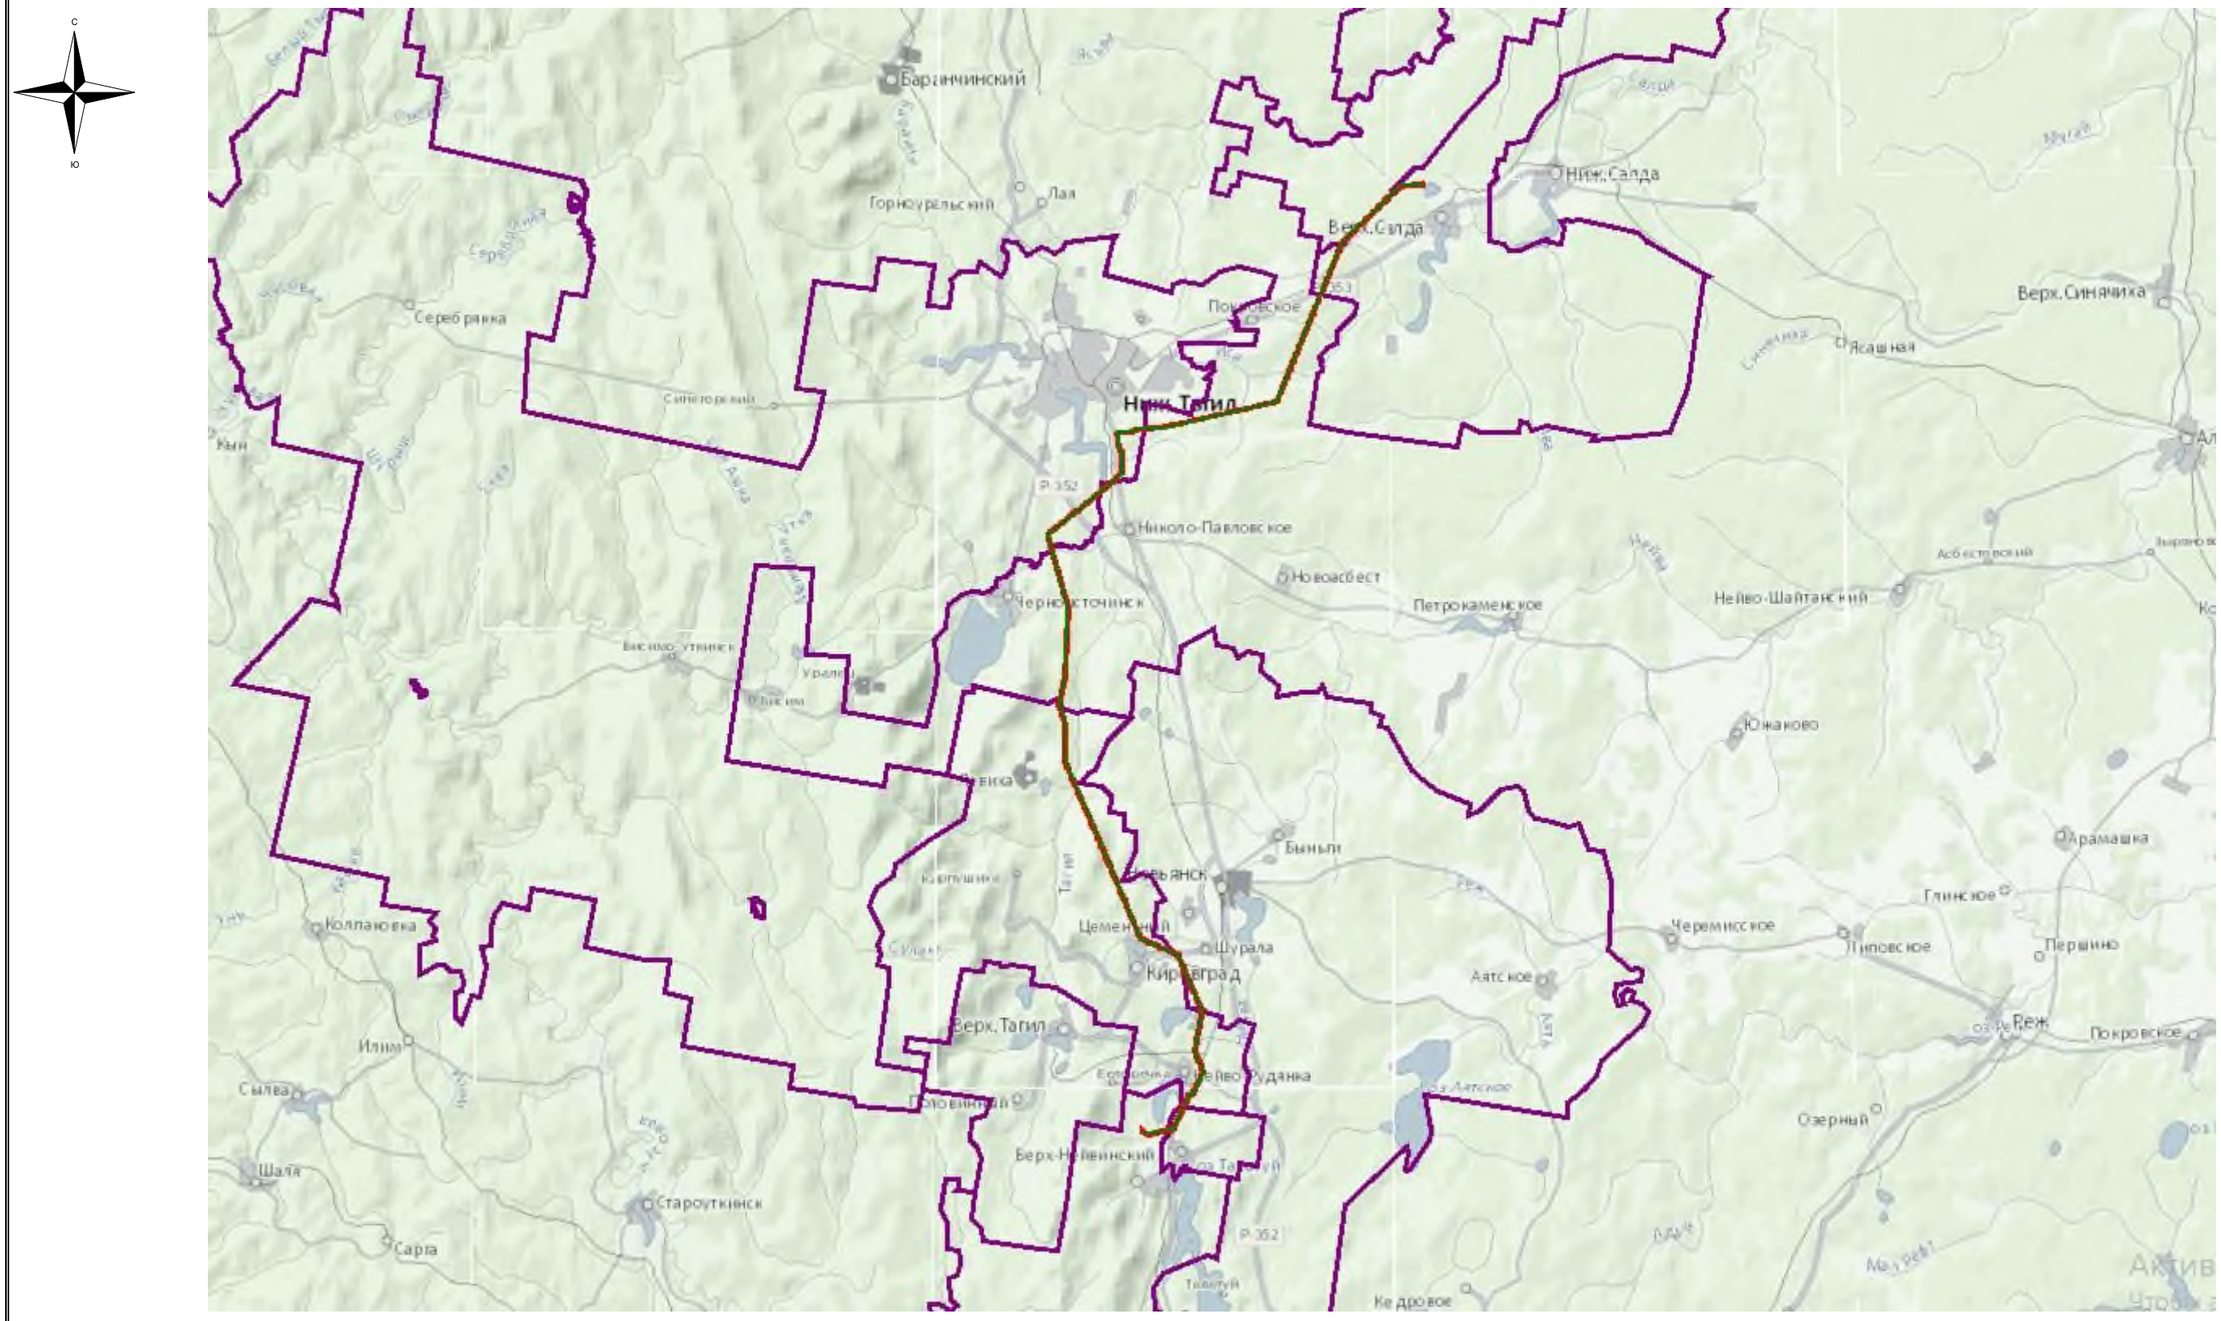

Используемые условные знаки и обозначения:

- обозначение границы публичного сервитута
- обозначение границы охранной зоны линии электропередачи
- обозначение муниципального образования

М 1:560000

Схема расположения границ публичного сервитута

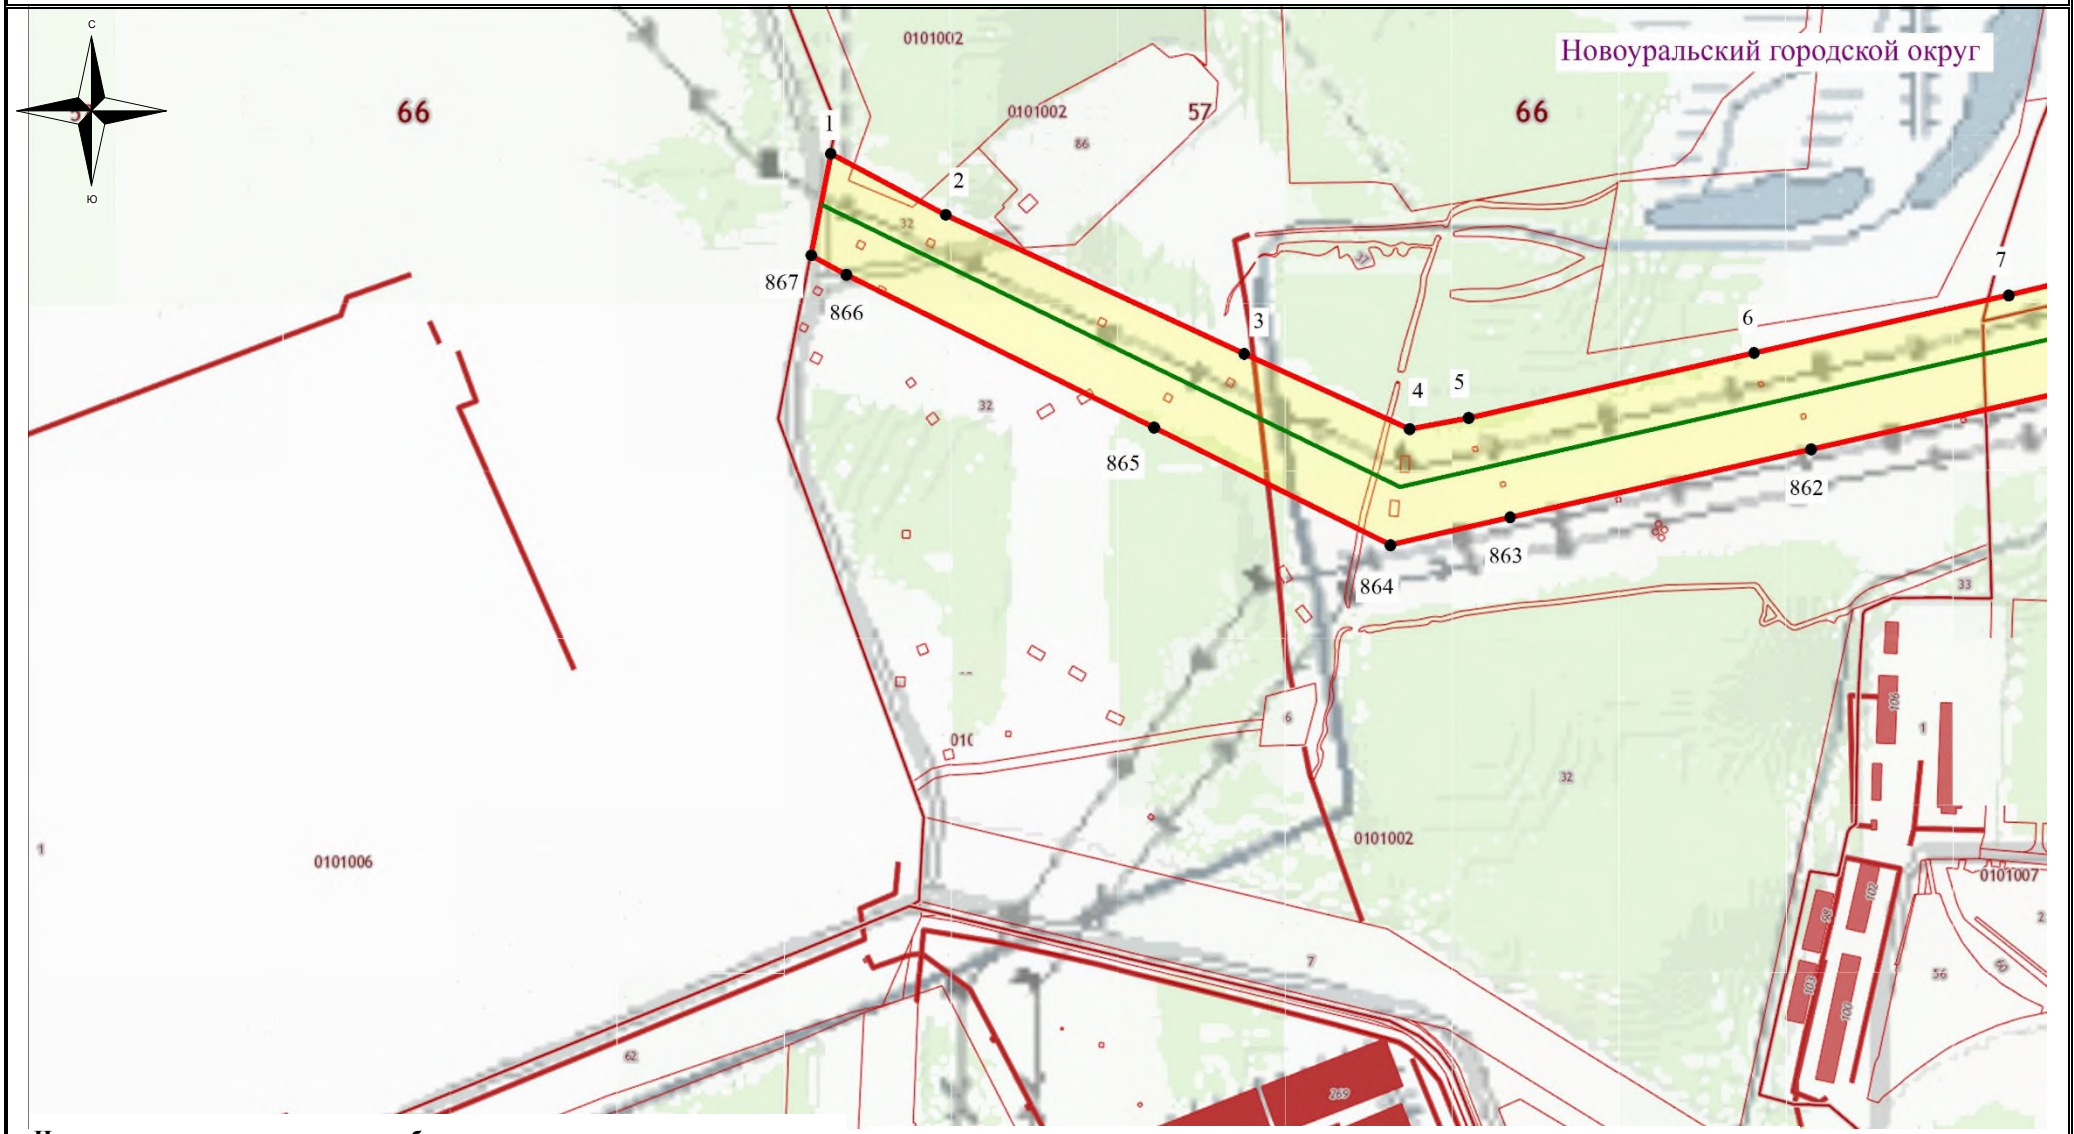

Используемые условные знаки и обозначения:

- обозначение границы кадастрового квартала
- обозначение границы земельного участка
- обозначение границы публичного сервитута
- обозначение линии электропередачи
- обозначение границы сельского поселения (населенного пункта)
- обозначение границы охранной зоны линии электропередачи
- 22 – обозначение характерной точки границы публичного сервитута

66:49:0000000 – обозначение номера кадастрового квартала

:19 – обозначение кадастрового номера земельного участка

Кировоградский ГО– обозначение муниципального образования

Масштаб 1:7500

Выноска №1

Схема расположения границ публичного сервитута

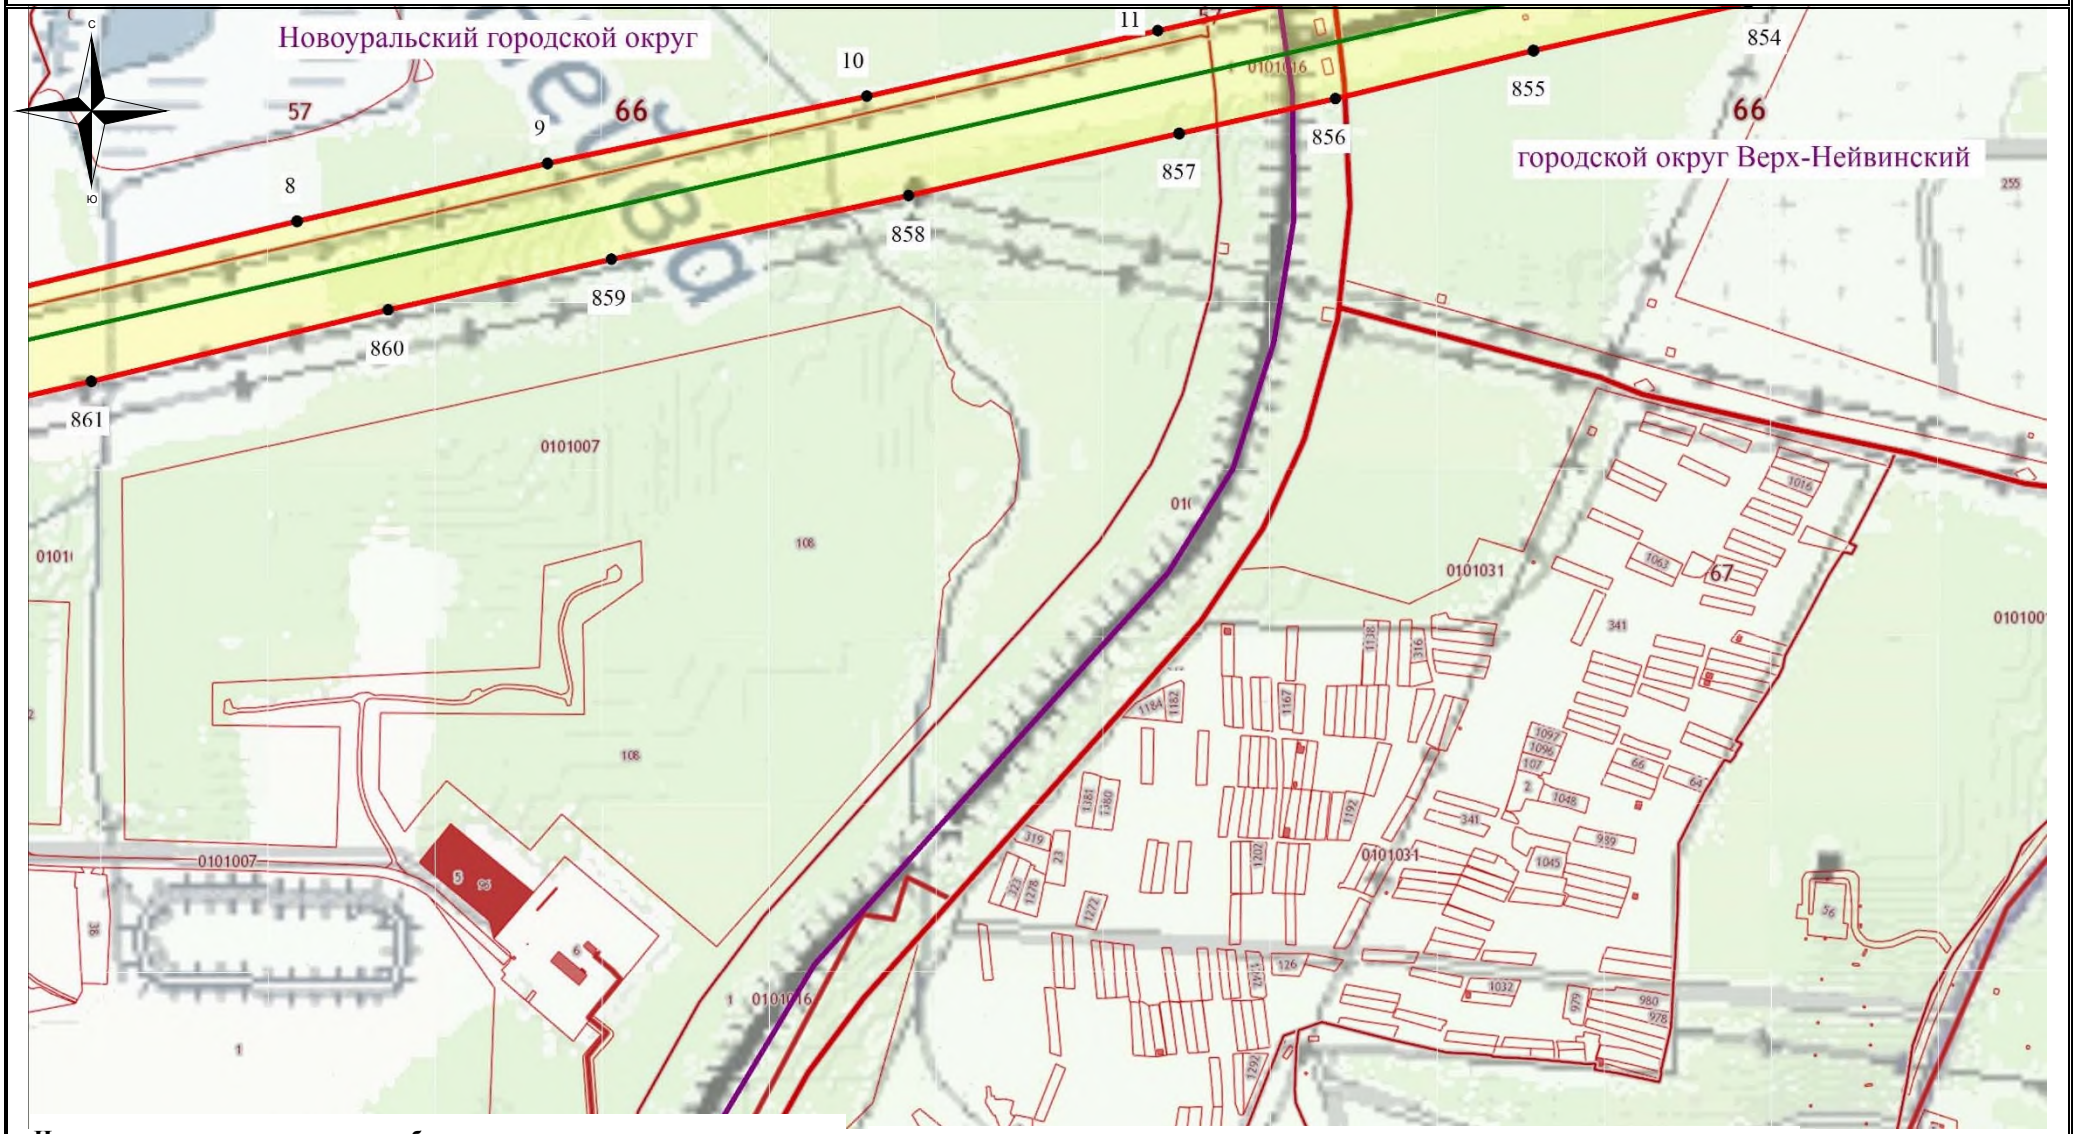

Используемые условные знаки и обозначения:

- обозначение границы кадастрового квартала
- обозначение границы земельного участка
- обозначение границы публичного сервитута
- обозначение линии электропередачи
- обозначение границы сельского поселения (населенного пункта)
- обозначение границы охранной зоны линии электропередачи
- 22 – обозначение характерной точки границы публичного сервитута

66:49:0000000 – обозначение номера кадастрового квартала

:19 – обозначение кадастрового номера земельного участка

Кировоградский ГО– обозначение муниципального образования

Масштаб 1:7500

Выноска №2

Схема расположения границ публичного сервитута

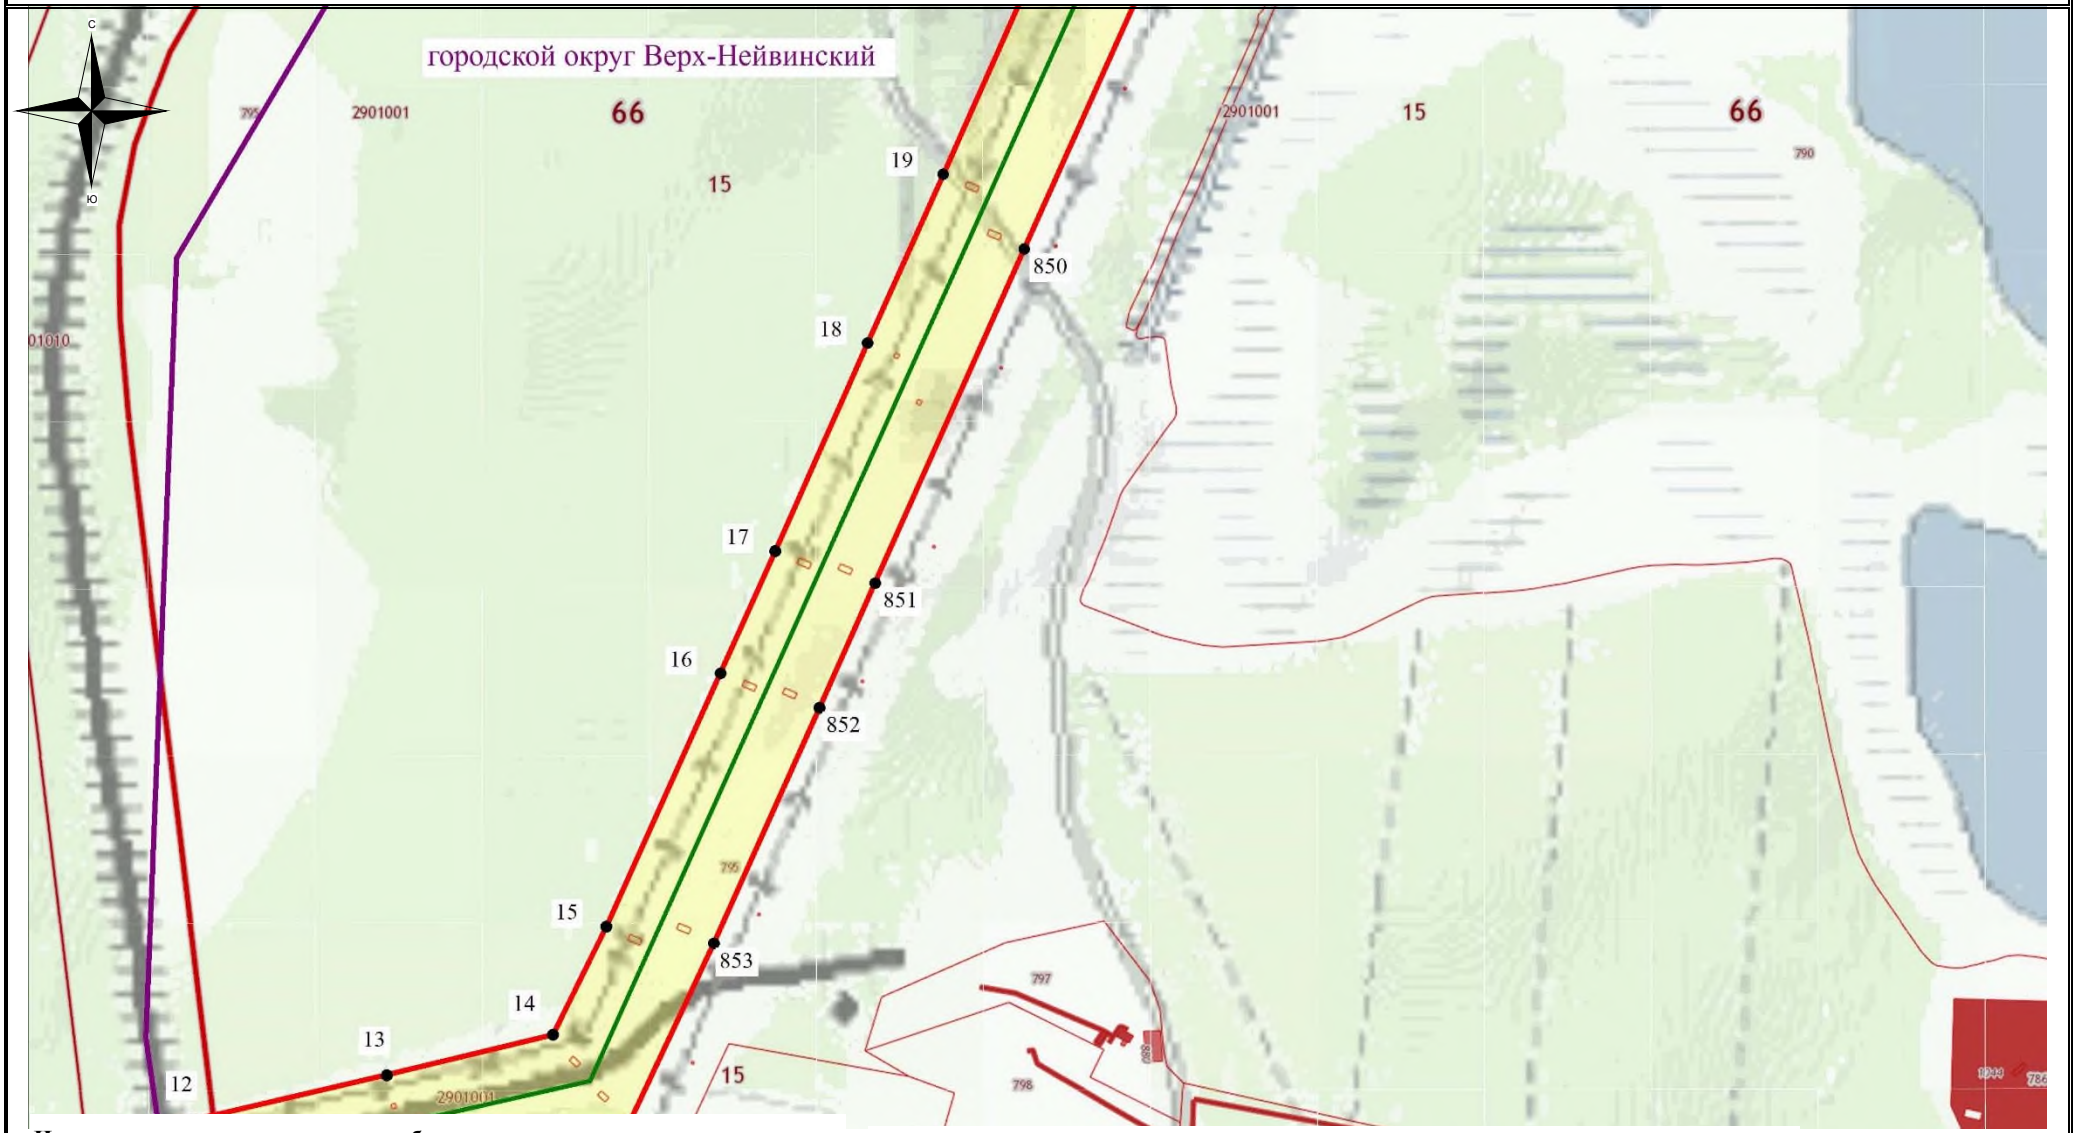

Используемые условные знаки и обозначения:

- обозначение границы кадастрового квартала
- обозначение границы земельного участка
- обозначение границы публичного сервитута
- обозначение линии электропередачи
- обозначение границы сельского поселения (населенного пункта)
- обозначение границы охранной зоны линии электропередачи
- 22 – обозначение характерной точки границы публичного сервитута

66:49:0000000 – обозначение номера кадастрового квартала

:19 – обозначение кадастрового номера земельного участка

Кировоградский ГО– обозначение муниципального образования

Масштаб 1:7500

Выноска №3

Схема расположения границ публичного сервитута

Используемые условные знаки и обозначения:

- обозначение границы кадастрового квартала
- обозначение границы земельного участка
- обозначение границы публичного сервитута
- обозначение линии электропередачи
- обозначение границы сельского поселения (населенного пункта)
- обозначение границы охранной зоны линии электропередачи
- 22 – обозначение характерной точки границы публичного сервитута

66:49:0000000 – обозначение номера кадастрового квартала

:19 – обозначение кадастрового номера земельного участка

Кировоградский ГО– обозначение муниципального образования

Масштаб 1:7500

Выноска №4

Схема расположения границ публичного сервитута

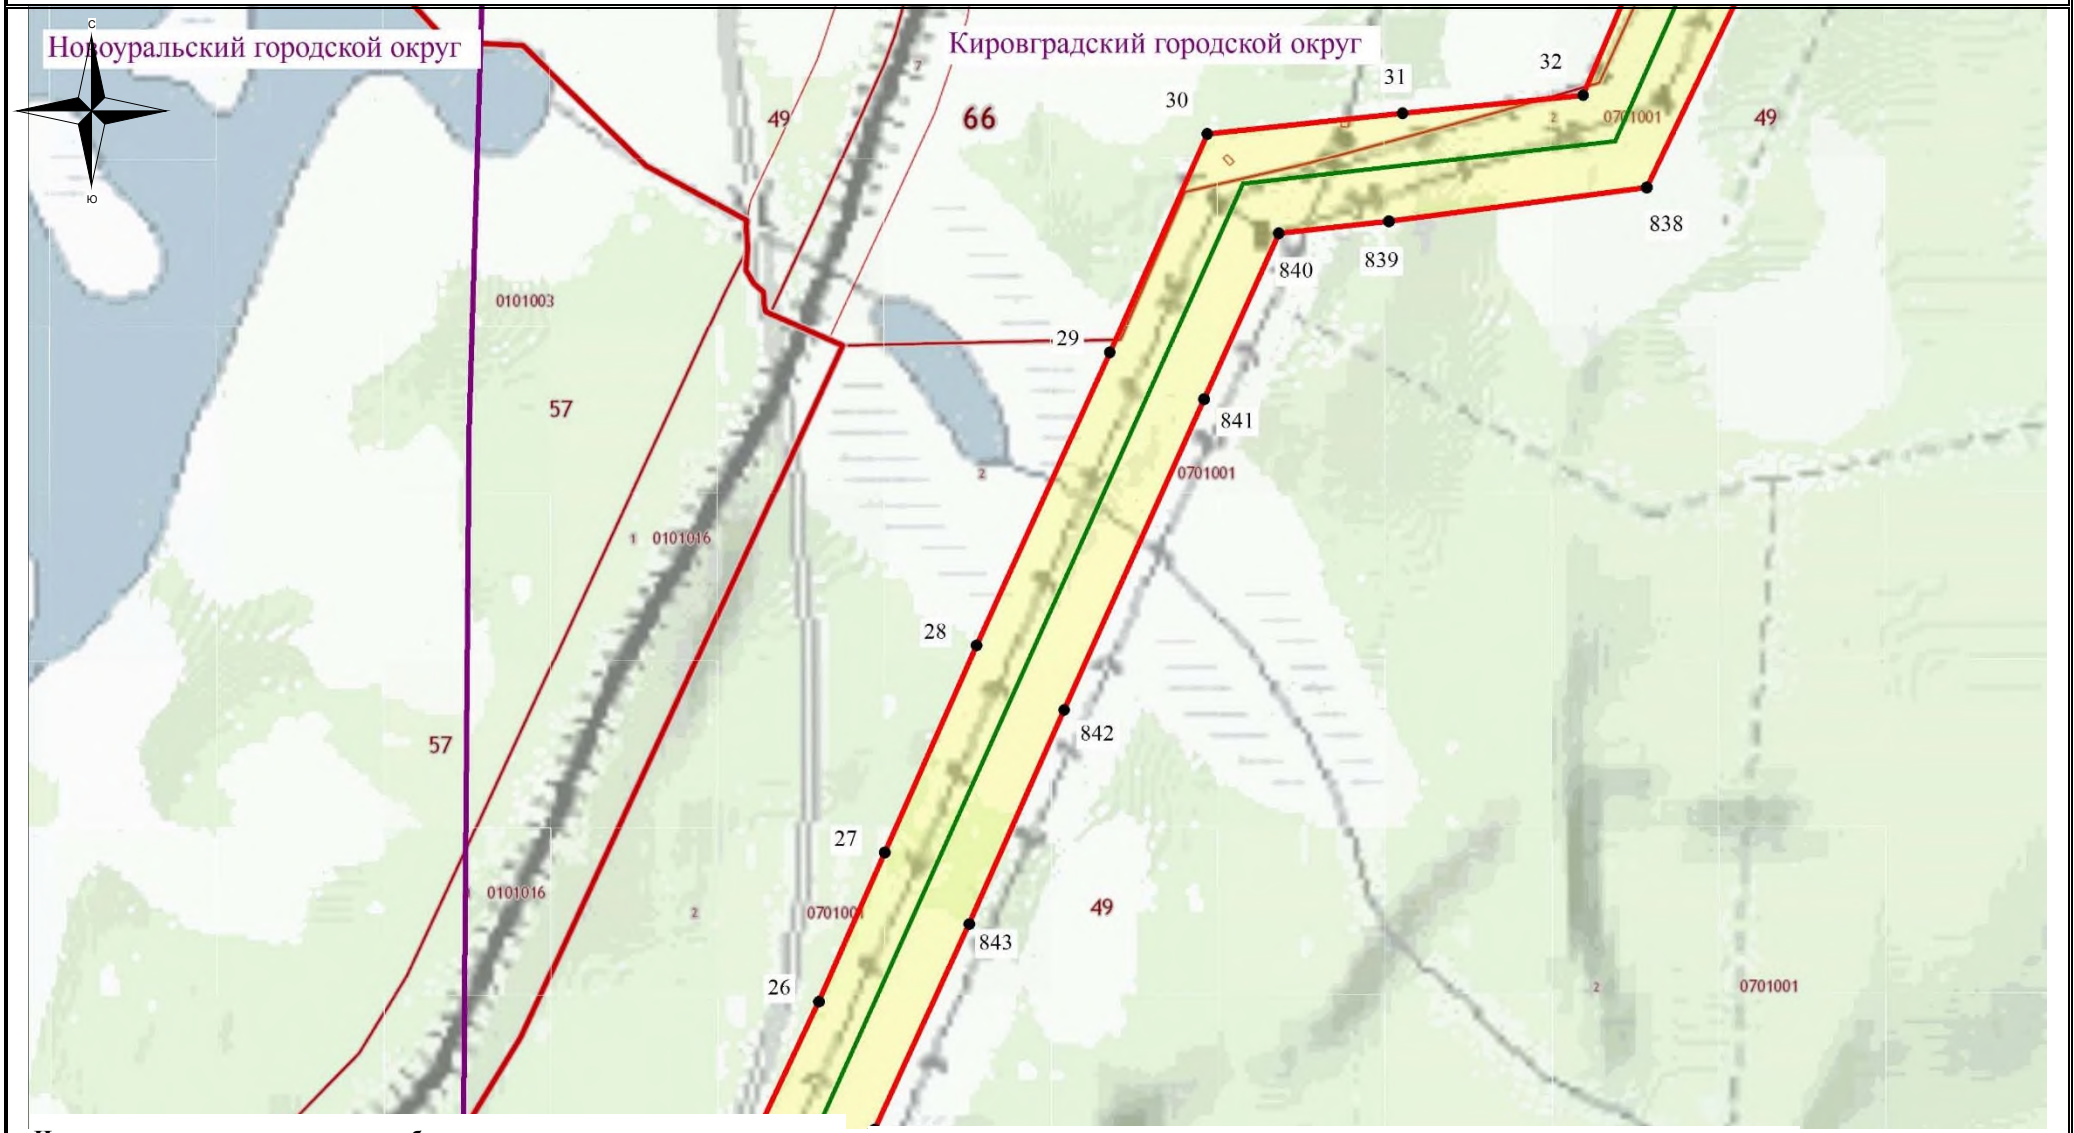

Используемые условные знаки и обозначения:

- обозначение границы кадастрового квартала
- обозначение границы земельного участка
- обозначение границы публичного сервитута
- обозначение линии электропередачи
- обозначение границы сельского поселения (населенного пункта)
- обозначение границы охранной зоны линии электропередачи
- 22 – обозначение характерной точки границы публичного сервитута

66:49:0000000 – обозначение номера кадастрового квартала

:19 – обозначение кадастрового номера земельного участка

Кировоградский ГО– обозначение муниципального образования

Масштаб 1:7500

Выноска №5

Схема расположения границ публичного сервитута

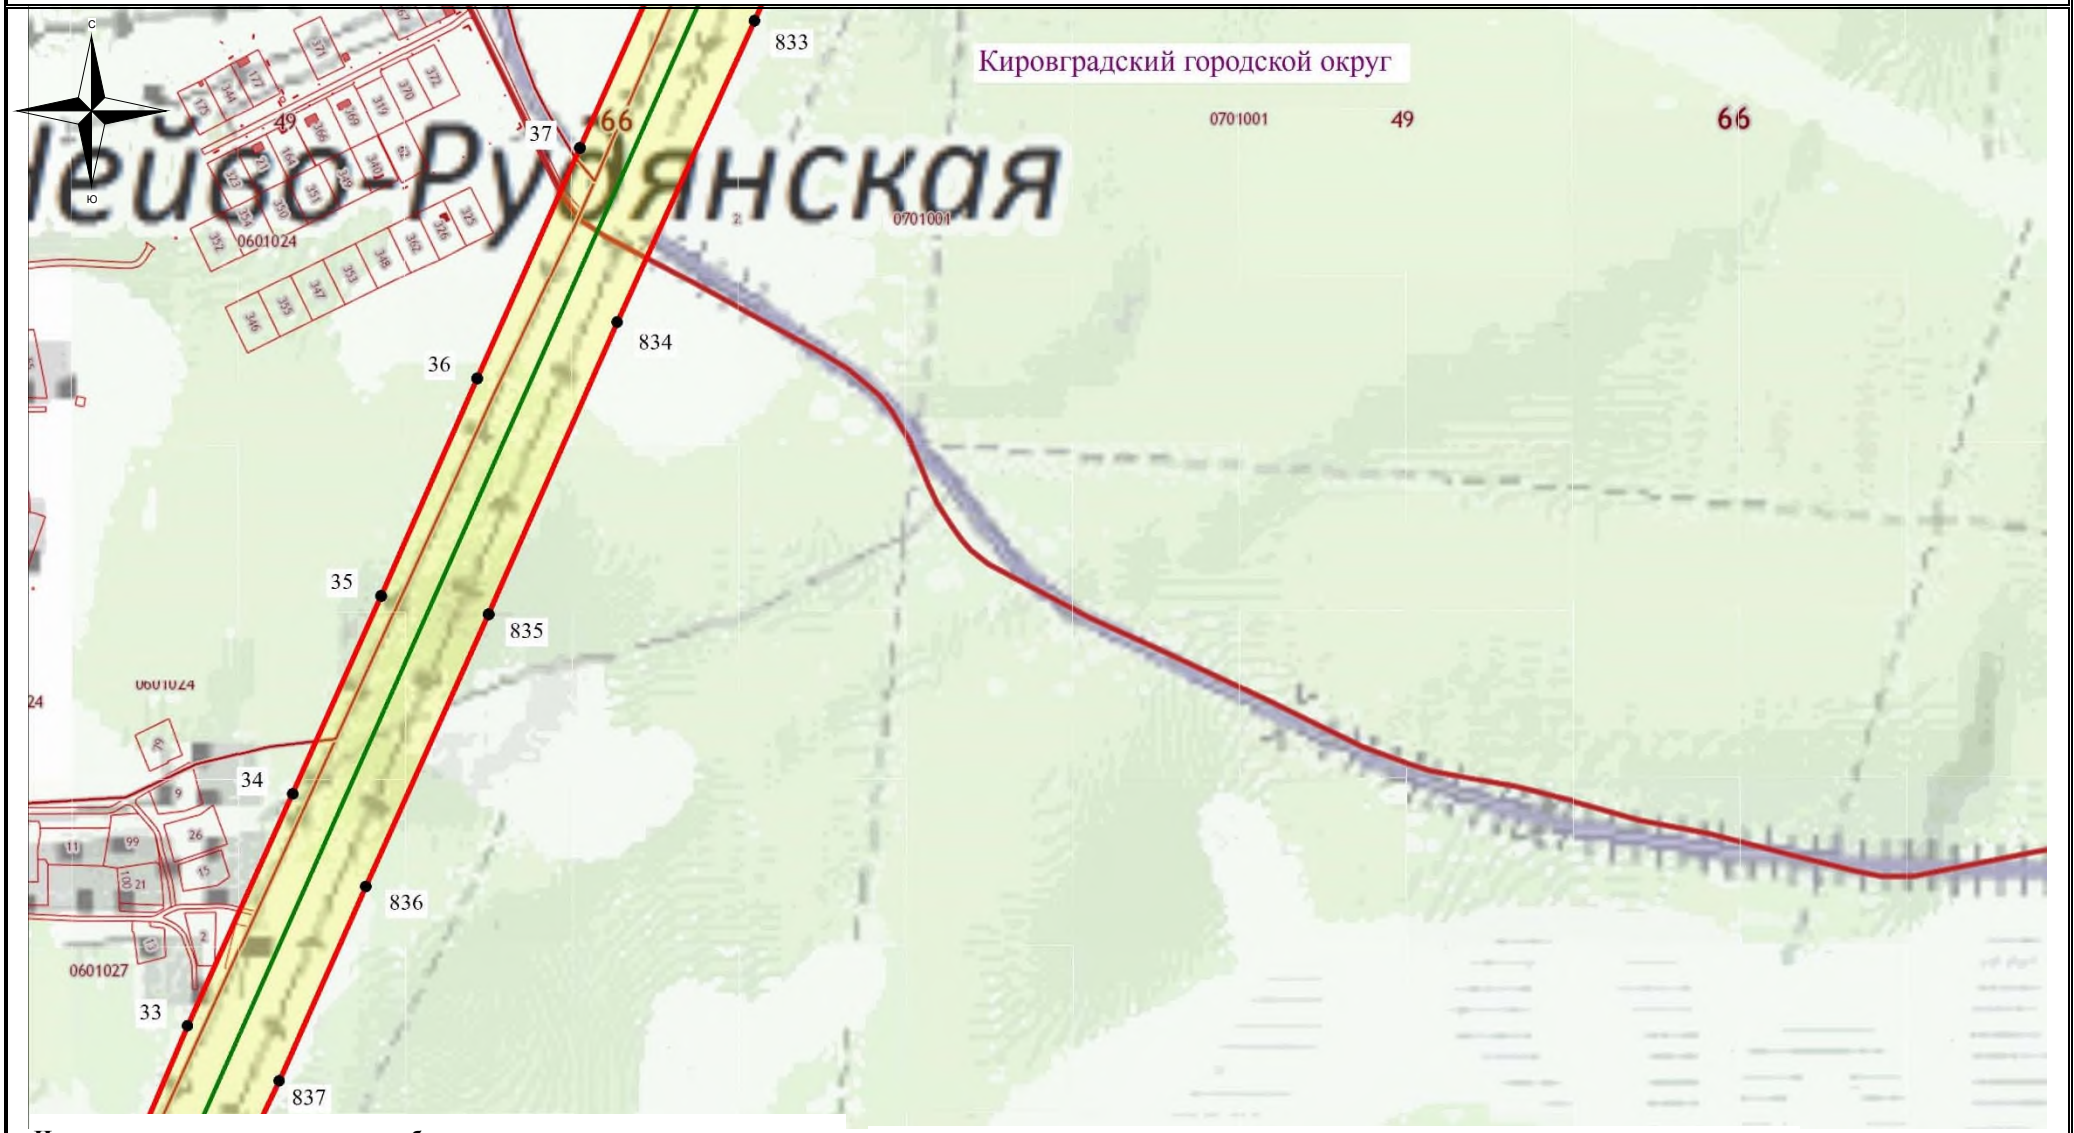

Используемые условные знаки и обозначения:

- обозначение границы кадастрового квартала
- обозначение границы земельного участка
- обозначение границы публичного сервитута
- обозначение линии электропередачи
- обозначение границы сельского поселения (населенного пункта)
- обозначение границы охранной зоны линии электропередачи
- 22 – обозначение характерной точки границы публичного сервитута

66:49:0000000 – обозначение номера кадастрового квартала

:19 – обозначение кадастрового номера земельного участка

Кировоградский ГО– обозначение муниципального образования

Масштаб 1:7500

Выноска №6

Схема расположения границ публичного сервитута

Используемые условные знаки и обозначения:

- обозначение границы кадастрового квартала
- обозначение границы земельного участка
- обозначение границы публичного сервитута
- обозначение линии электропередачи
- обозначение границы сельского поселения (населенного пункта)
- обозначение границы охранной зоны линии электропередачи
- 22 – обозначение характерной точки границы публичного сервитута

66:49:0000000 – обозначение номера кадастрового квартала

:19 – обозначение кадастрового номера земельного участка

Кировоградский ГО– обозначение муниципального образования

Масштаб 1:7500

Выноска №7

Схема расположения границ публичного сервитута

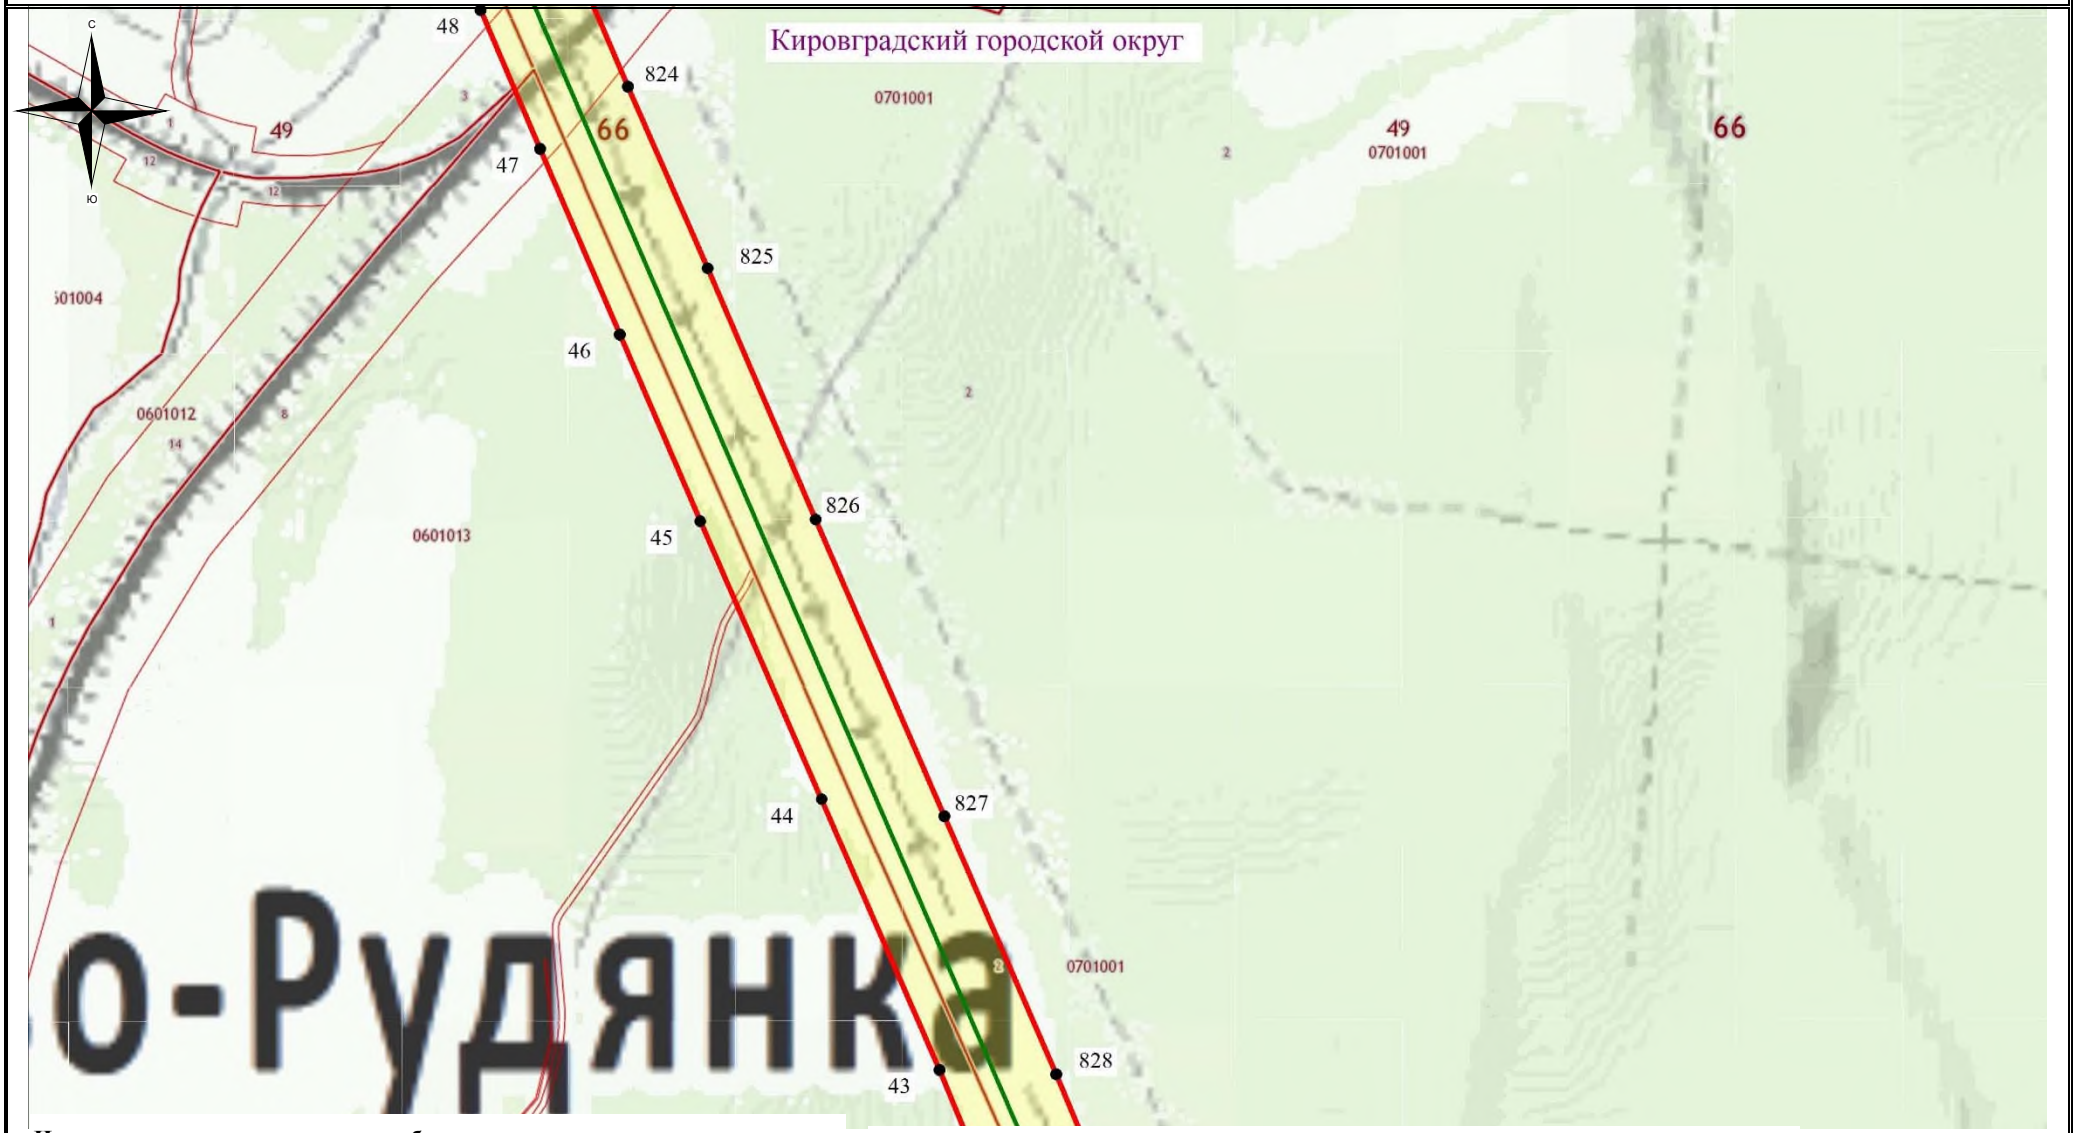

Используемые условные знаки и обозначения:

- обозначение границы кадастрового квартала
- обозначение границы земельного участка
- обозначение границы публичного сервитута
- обозначение линии электропередачи
- обозначение границы сельского поселения (населенного пункта)
- обозначение границы охранной зоны линии электропередачи
- 22 – обозначение характерной точки границы публичного сервитута

66:49:0000000 – обозначение номера кадастрового квартала

:19 – обозначение кадастрового номера земельного участка

Кировоградский ГО– обозначение муниципального образования

Масштаб 1:7500

Выноска №8

Схема расположения границ публичного сервитута

Используемые условные знаки и обозначения:

- обозначение границы кадастрового квартала
- обозначение границы земельного участка
- обозначение границы публичного сервитута
- обозначение линии электропередачи
- обозначение границы сельского поселения (населенного пункта)
- обозначение границы охранной зоны линии электропередачи
- 22 – обозначение характерной точки границы публичного сервитута

66:49:0000000 – обозначение номера кадастрового квартала

:19 – обозначение кадастрового номера земельного участка

Кировоградский ГО– обозначение муниципального образования

Масштаб 1:7500

Выноска №9

Схема расположения границ публичного сервитута

Используемые условные знаки и обозначения:

- обозначение границы кадастрового квартала
- обозначение границы земельного участка
- обозначение границы публичного сервитута
- обозначение линии электропередачи
- обозначение границы сельского поселения (населенного пункта)
- обозначение границы охранной зоны линии электропередачи
- 22 – обозначение характерной точки границы публичного сервитута

66:49:0000000 – обозначение номера кадастрового квартала

:19 – обозначение кадастрового номера земельного участка

Кировоградский ГО– обозначение муниципального образования

Масштаб 1:7500

Выноска №10

Схема расположения границ публичного сервитута

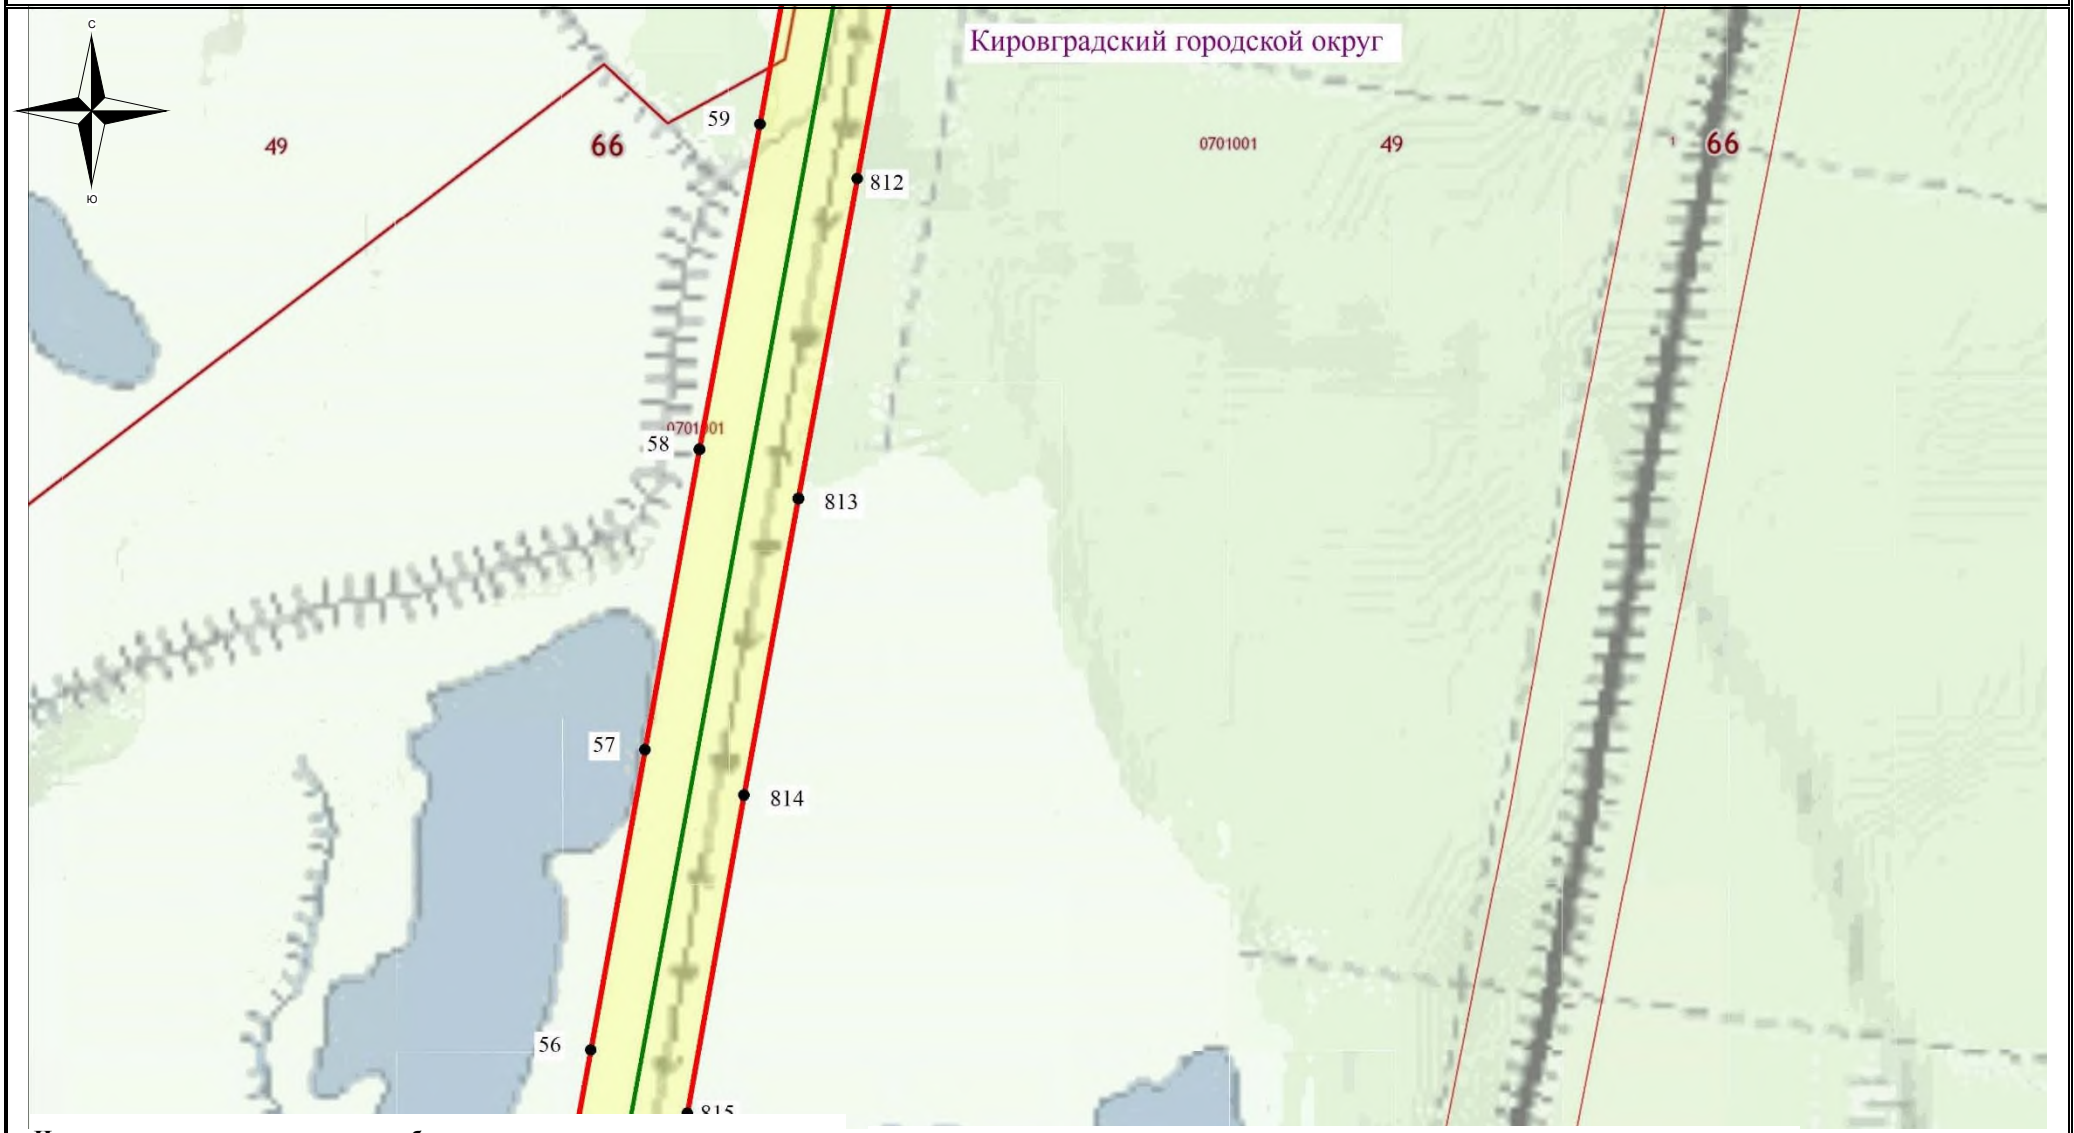

Используемые условные знаки и обозначения:

- обозначение границы кадастрового квартала
- обозначение границы земельного участка
- обозначение границы публичного сервитута
- обозначение линии электропередачи
- обозначение границы сельского поселения (населенного пункта)
- обозначение границы охранной зоны линии электропередачи
- 22 – обозначение характерной точки границы публичного сервитута

66:49:0000000 – обозначение номера кадастрового квартала

:19 – обозначение кадастрового номера земельного участка

Кировоградский ГО– обозначение муниципального образования

Масштаб 1:7500

Выноска №11

Схема расположения границ публичного сервитута

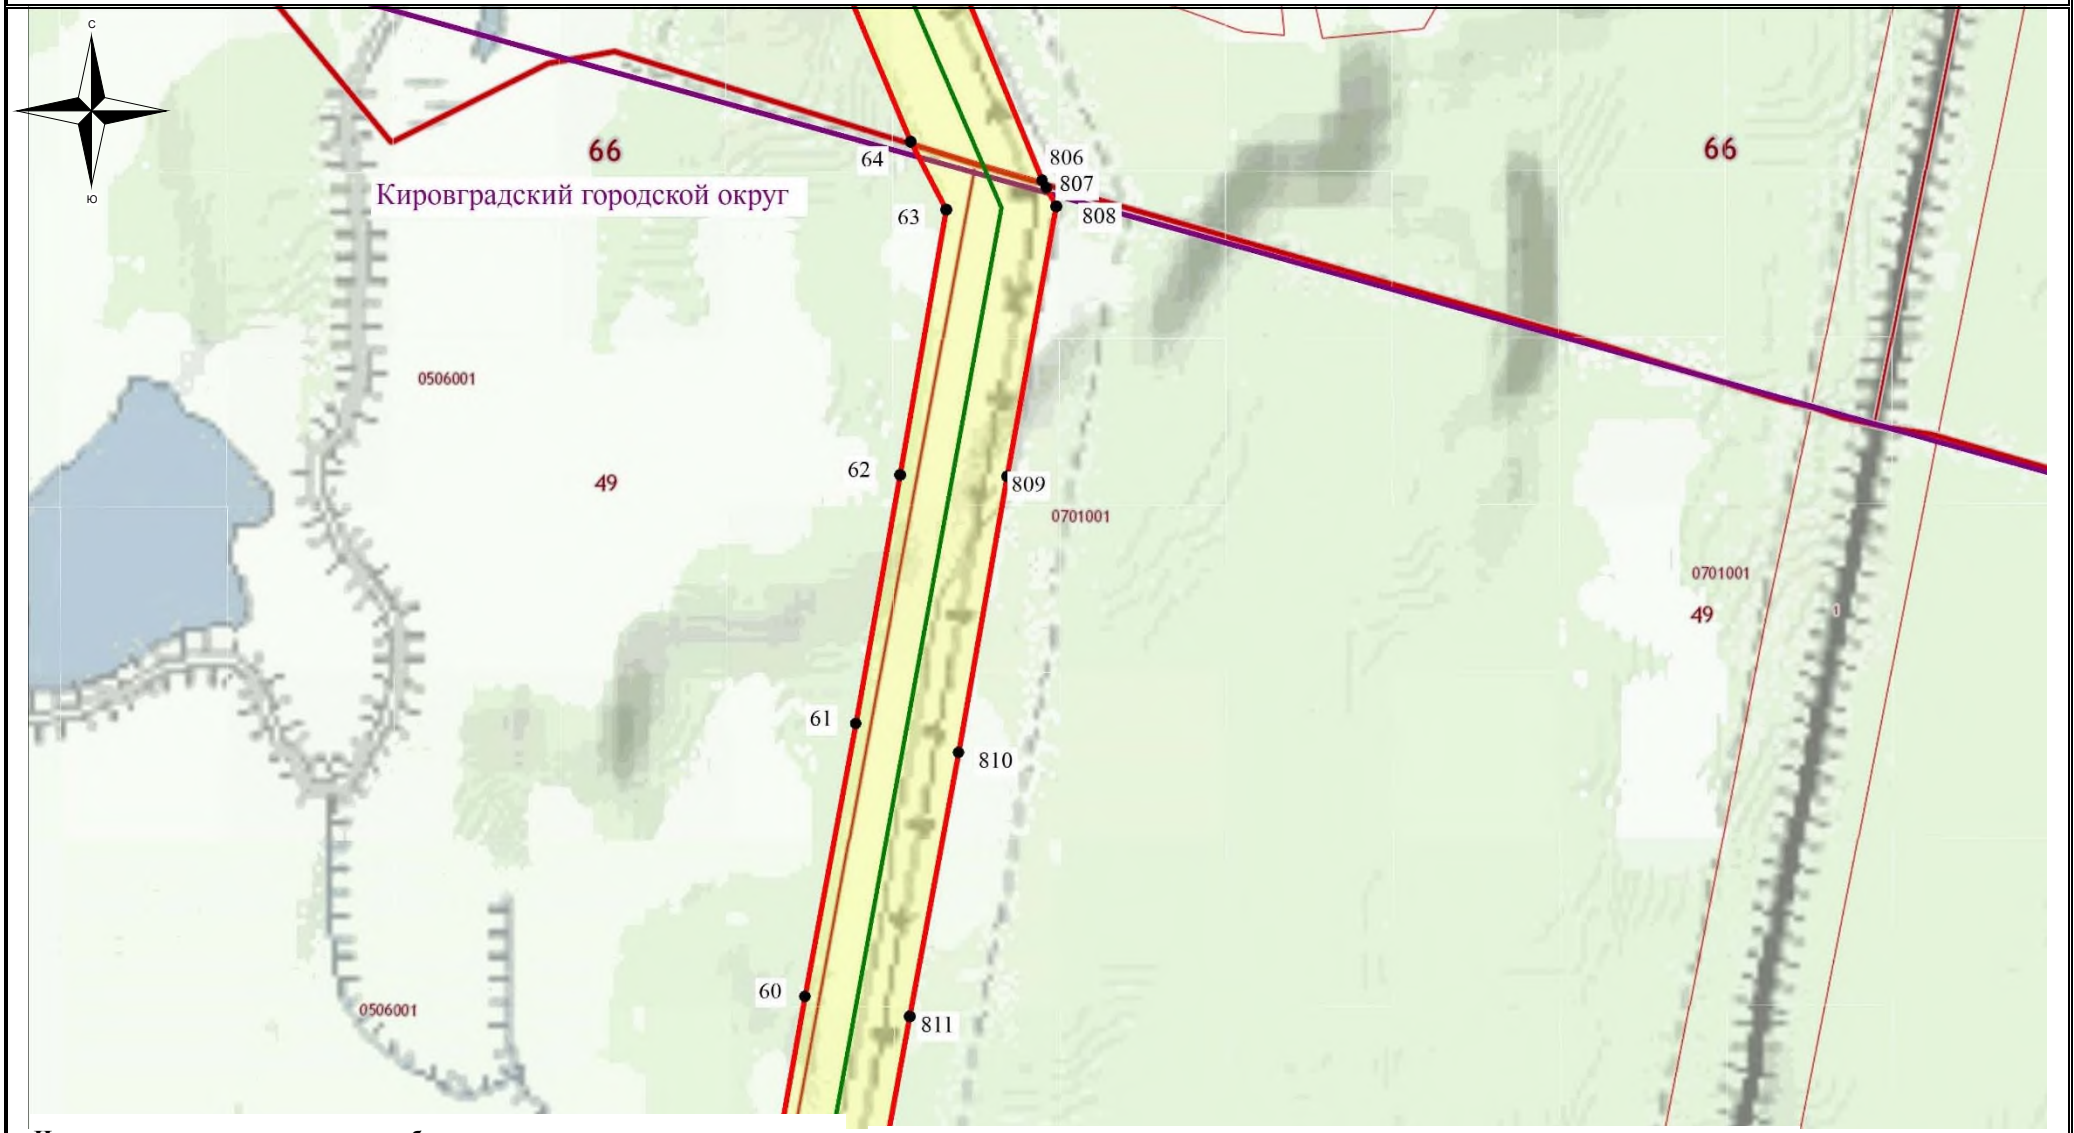

Используемые условные знаки и обозначения:

- обозначение границы кадастрового квартала
- обозначение границы земельного участка
- обозначение границы публичного сервитута
- обозначение линии электропередачи
- обозначение границы сельского поселения (населенного пункта)
- обозначение границы охранной зоны линии электропередачи
- 22 – обозначение характерной точки границы публичного сервитута

66:49:0000000 – обозначение номера кадастрового квартала

:19 – обозначение кадастрового номера земельного участка

Кировоградский ГО– обозначение муниципального образования

Масштаб 1:7500

Выноска №12

Схема расположения границ публичного сервитута

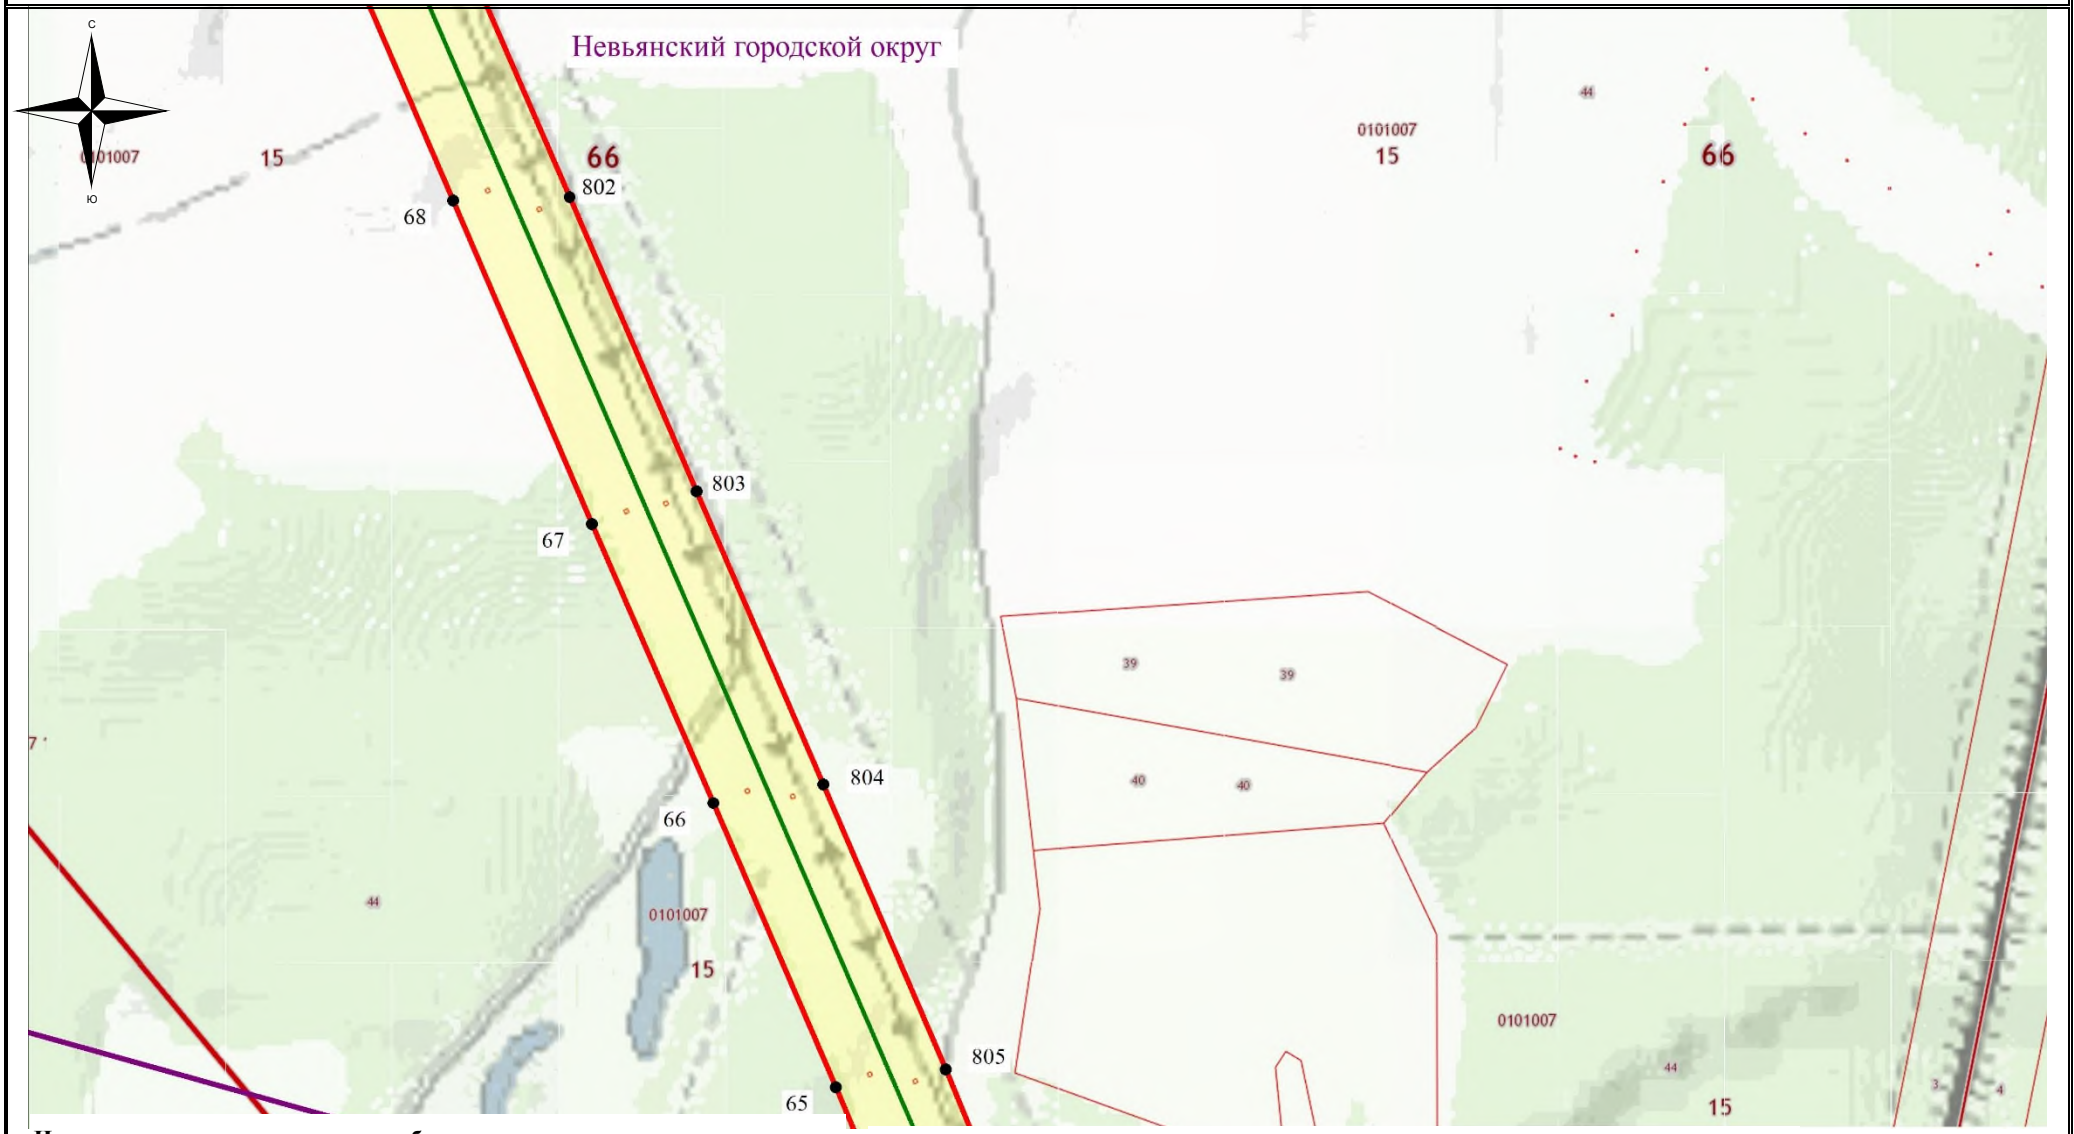

Используемые условные знаки и обозначения:

- обозначение границы кадастрового квартала
- обозначение границы земельного участка
- обозначение границы публичного сервитута
- обозначение линии электропередачи
- обозначение границы сельского поселения (населенного пункта)
- обозначение границы охранной зоны линии электропередачи
- 22 – обозначение характерной точки границы публичного сервитута

66:49:0000000 – обозначение номера кадастрового квартала

:19 – обозначение кадастрового номера земельного участка

Кировоградский ГО– обозначение муниципального образования

Масштаб 1:7500

Выноска №13

Схема расположения границ публичного сервитута

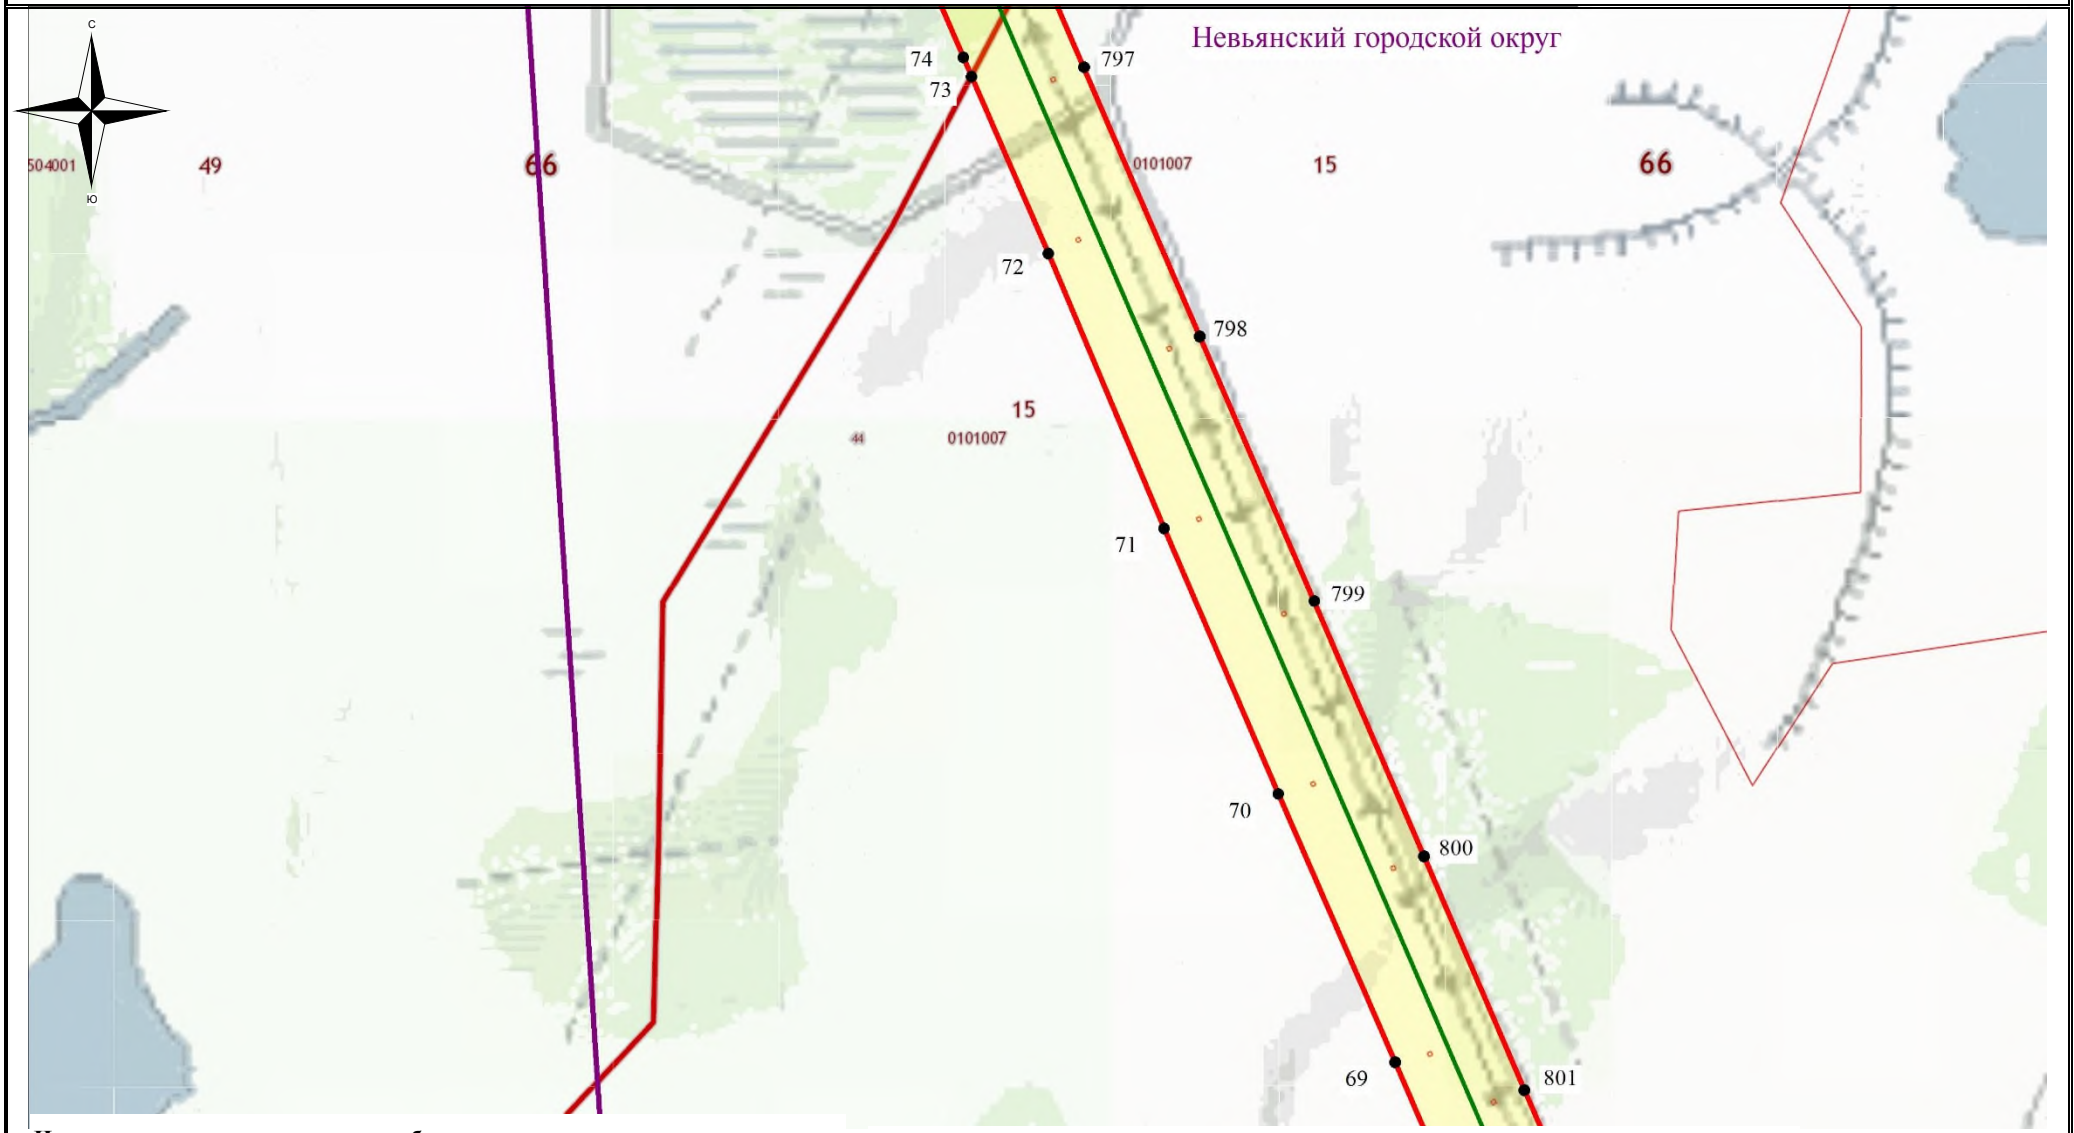

Используемые условные знаки и обозначения:

- обозначение границы кадастрового квартала
- обозначение границы земельного участка
- обозначение границы публичного сервитута
- обозначение линии электропередачи
- обозначение границы сельского поселения (населенного пункта)
- обозначение границы охранной зоны линии электропередачи
- 22 – обозначение характерной точки границы публичного сервитута

66:49:0000000 – обозначение номера кадастрового квартала

:19 – обозначение кадастрового номера земельного участка

Кировоградский ГО– обозначение муниципального образования

Масштаб 1:7500

Выноска №14

Схема расположения границ публичного сервитута

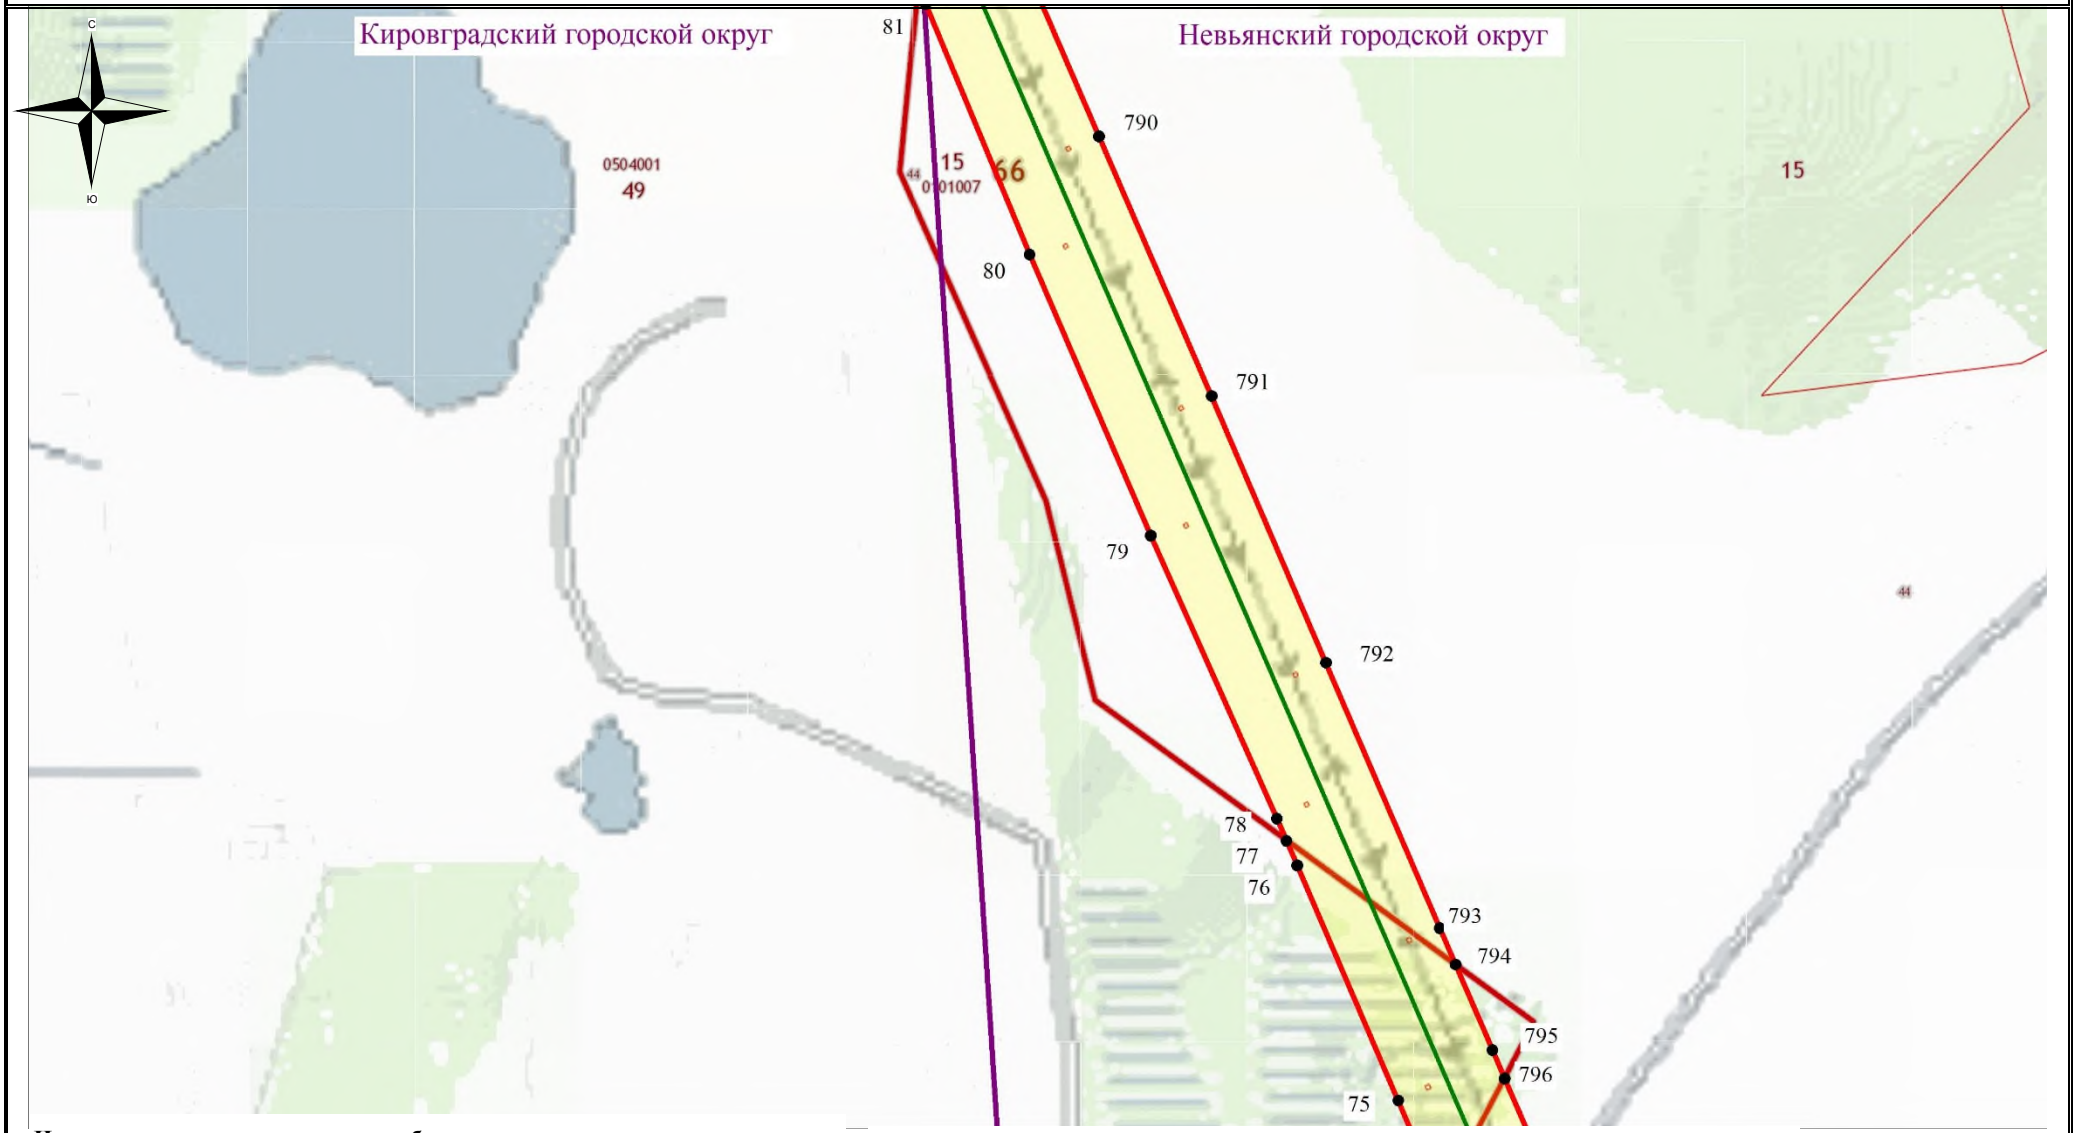

Используемые условные знаки и обозначения:

- обозначение границы кадастрового квартала
- обозначение границы земельного участка
- обозначение границы публичного сервитута
- обозначение линии электропередачи
- обозначение границы сельского поселения (населенного пункта)
- обозначение границы охранной зоны линии электропередачи
- 22 – обозначение характерной точки границы публичного сервитута

66:49:0000000 – обозначение номера кадастрового квартала

:19 – обозначение кадастрового номера земельного участка

Кировоградский ГО– обозначение муниципального образования

Масштаб 1:7500

Выноска №15

Схема расположения границ публичного сервитута

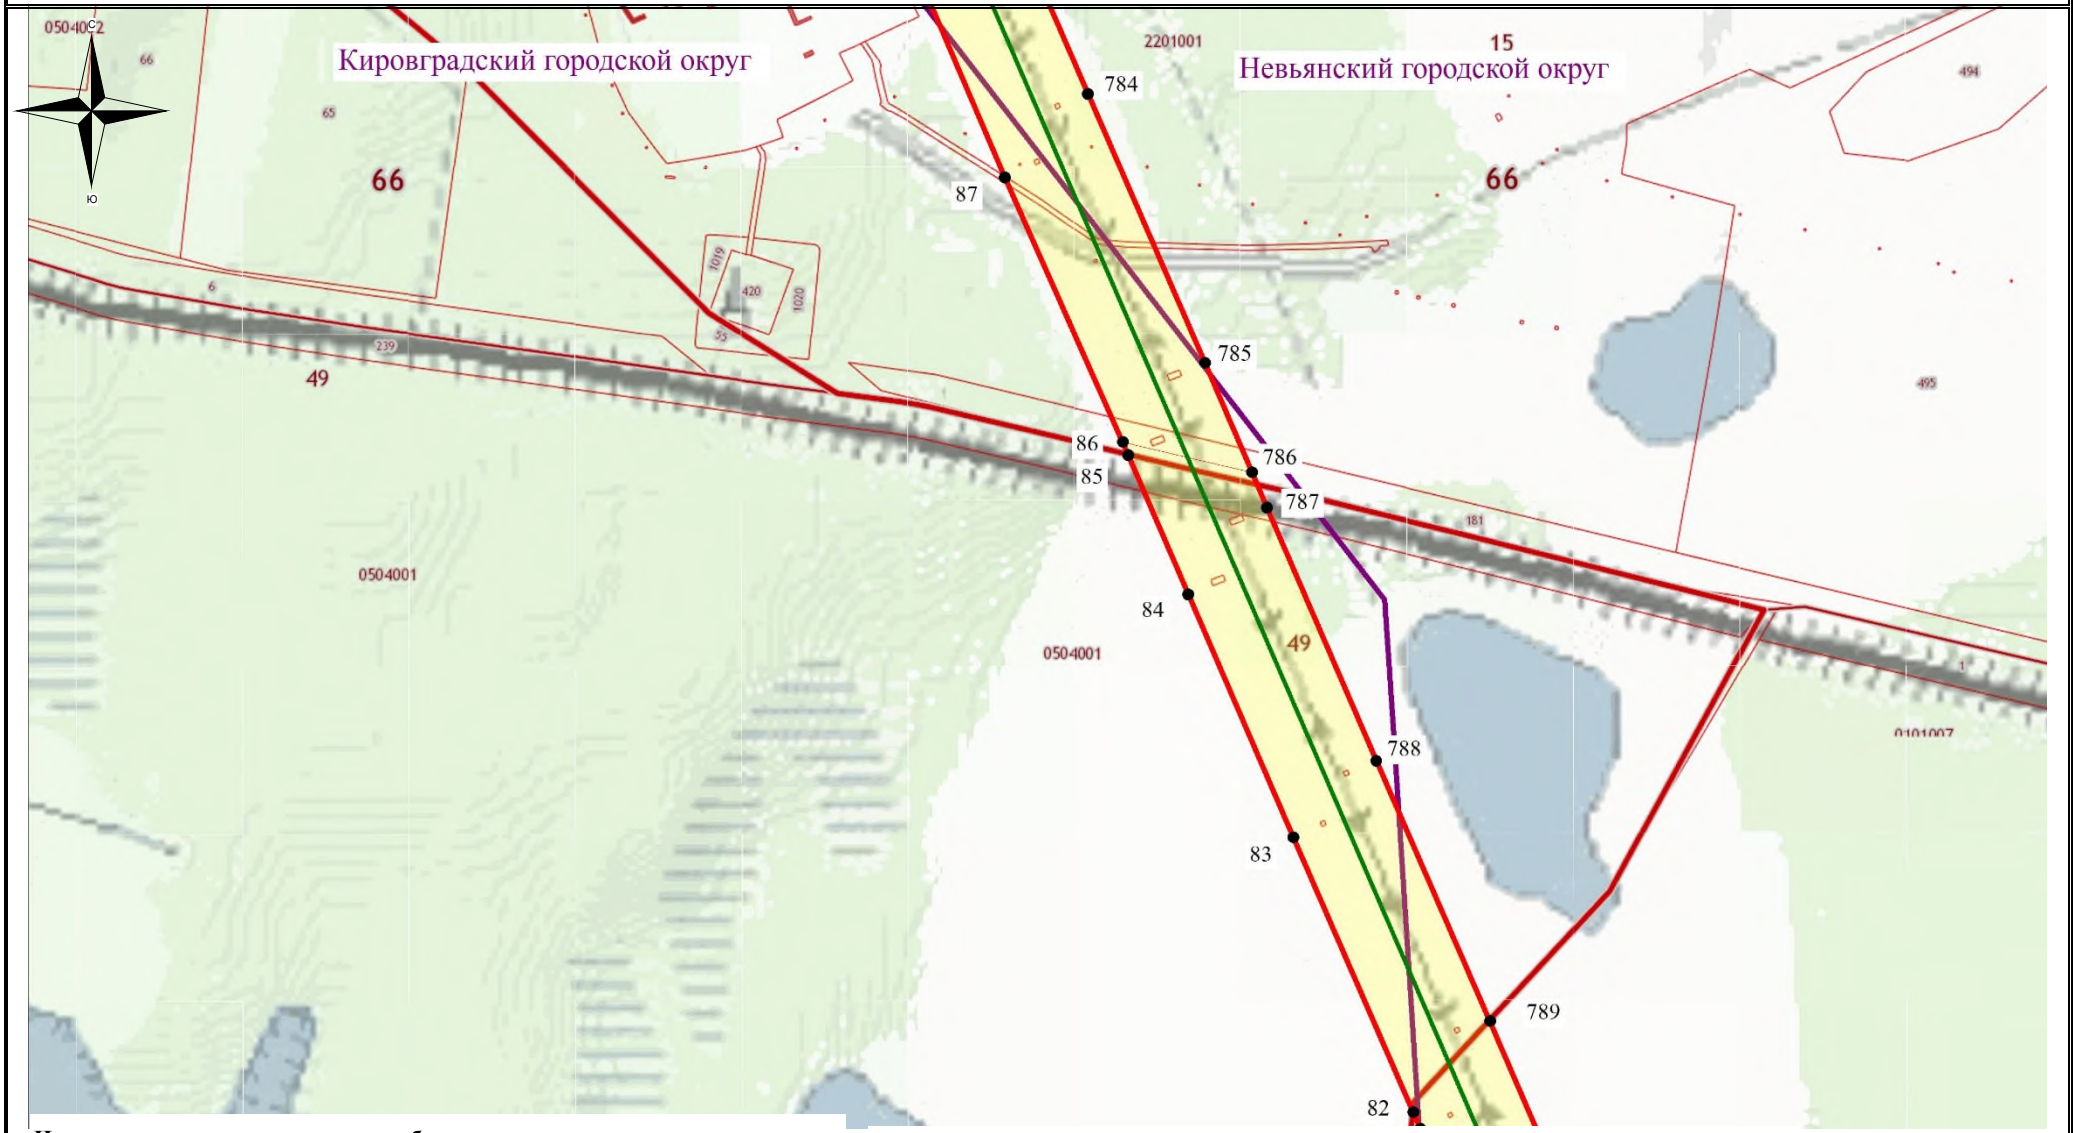

Используемые условные знаки и обозначения:

- обозначение границы кадастрового квартала
- обозначение границы земельного участка
- обозначение границы публичного сервитута
- обозначение линии электропередачи
- обозначение границы сельского поселения (населенного пункта)
- обозначение границы охранной зоны линии электропередачи
- 22 – обозначение характерной точки границы публичного сервитута

66:49:0000000 – обозначение номера кадастрового квартала

:19 – обозначение кадастрового номера земельного участка

Кировоградский ГО– обозначение муниципального образования

Масштаб 1:7500

Выноска №16

Схема расположения границ публичного сервитута

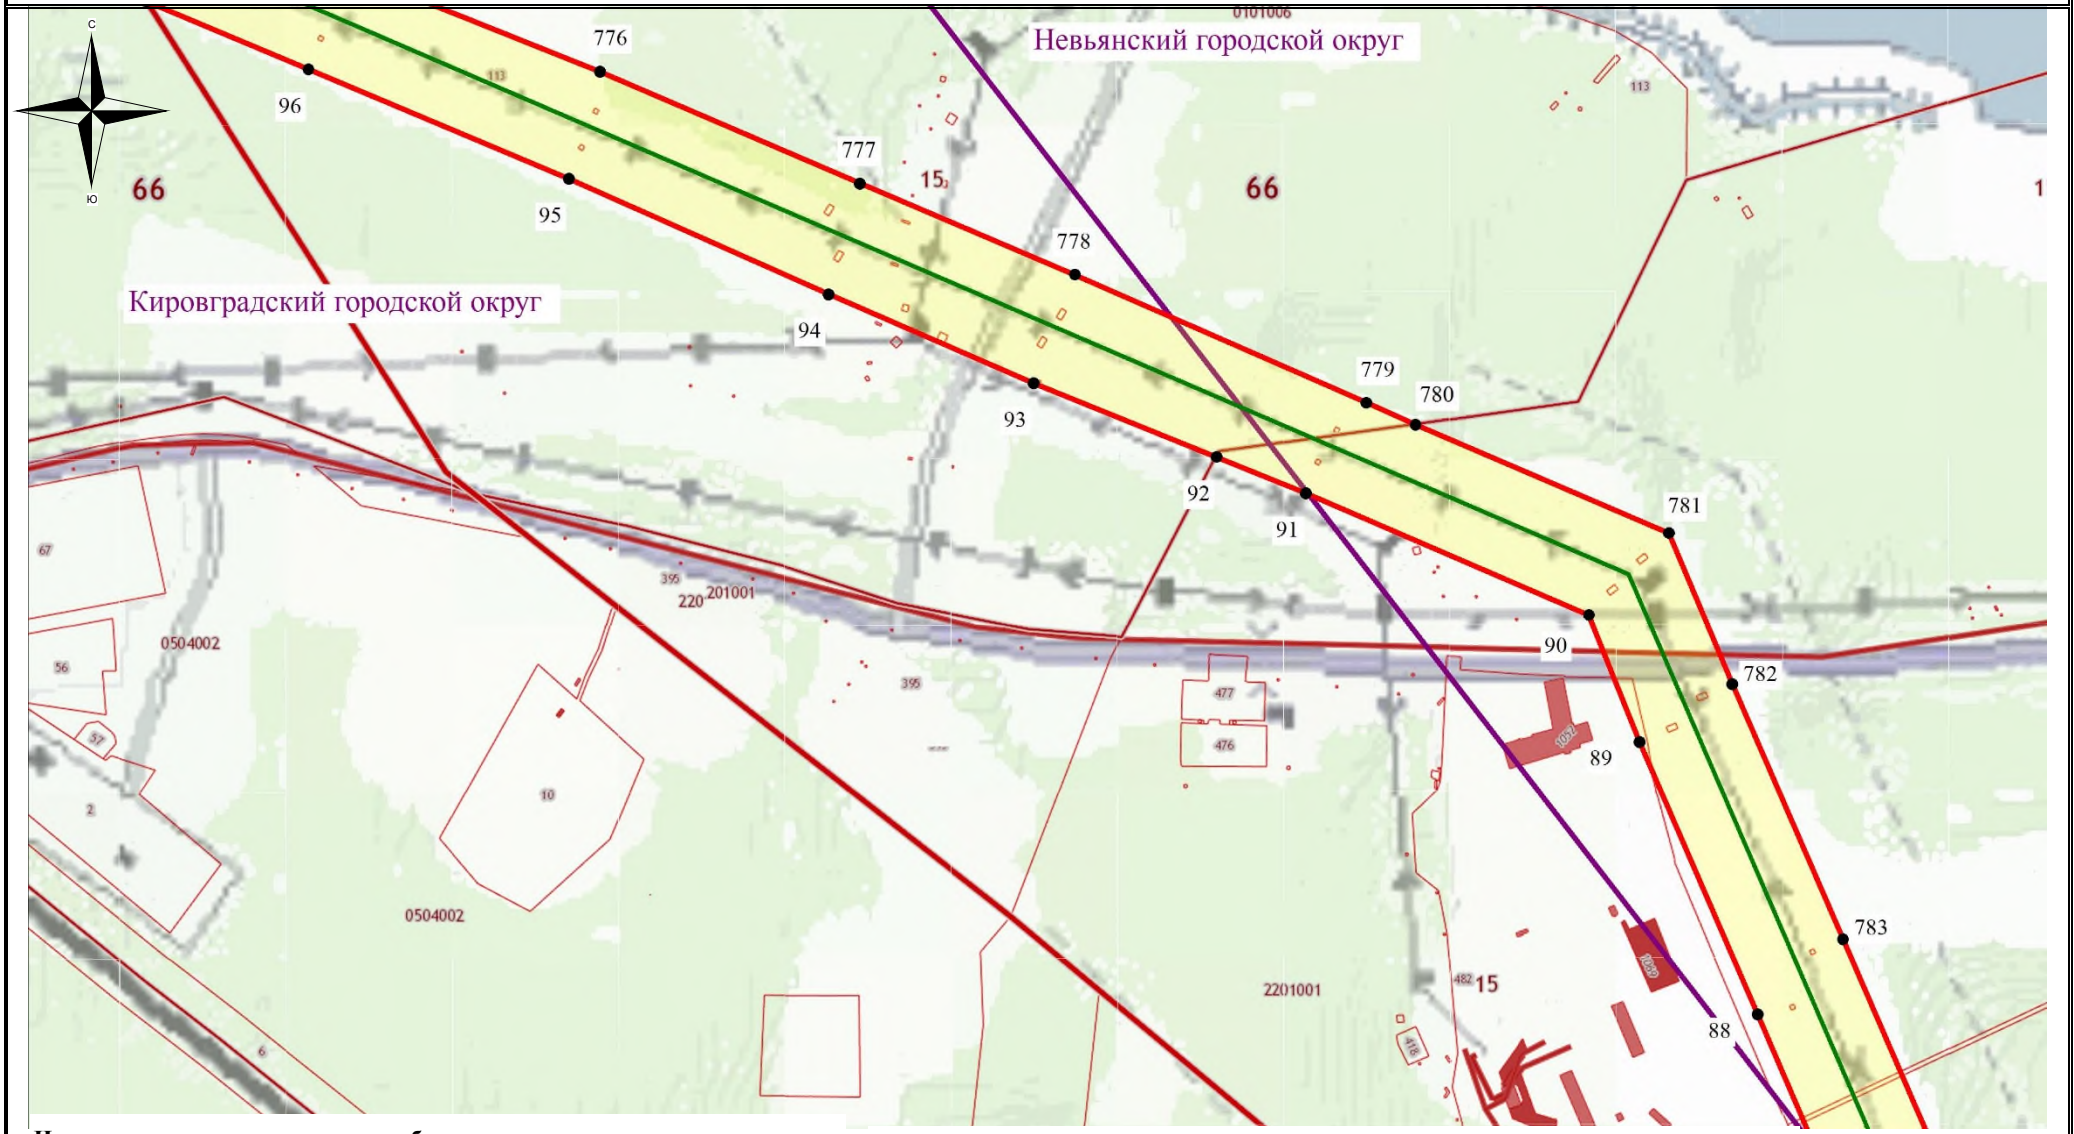

Используемые условные знаки и обозначения:

- обозначение границы кадастрового квартала
- обозначение границы земельного участка
- обозначение границы публичного сервитута
- обозначение линии электропередачи
- обозначение границы сельского поселения (населенного пункта)
- обозначение границы охранной зоны линии электропередачи
- 22 – обозначение характерной точки границы публичного сервитута

66:49:0000000 – обозначение номера кадастрового квартала

:19 – обозначение кадастрового номера земельного участка

Кировоградский ГО– обозначение муниципального образования

Масштаб 1:7500

Выноска №17

Схема расположения границ публичного сервитута

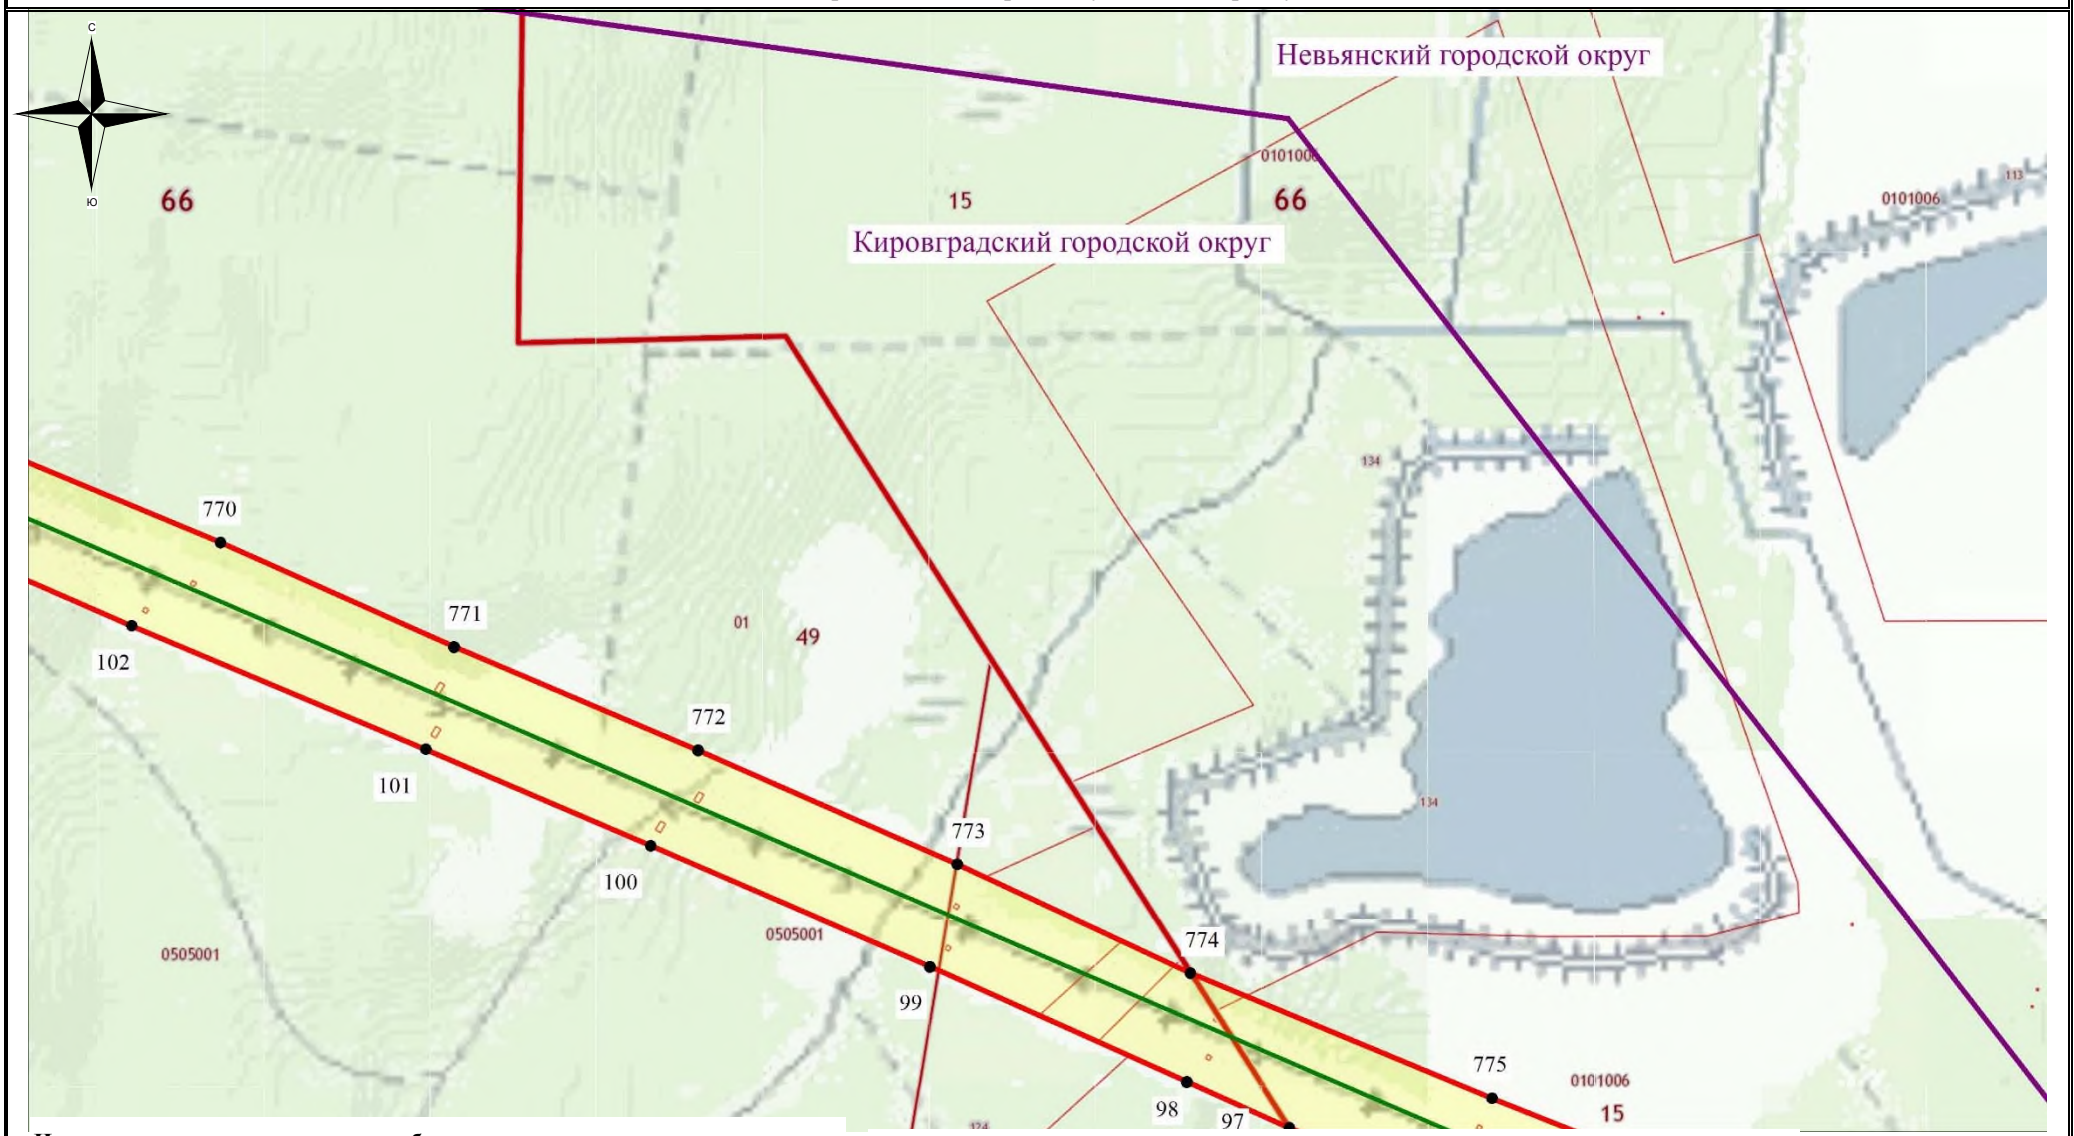

Используемые условные знаки и обозначения:

- обозначение границы кадастрового квартала
- обозначение границы земельного участка
- обозначение границы публичного сервитута
- обозначение линии электропередачи
- обозначение границы сельского поселения (населенного пункта)
- обозначение границы охранной зоны линии электропередачи
- 22 – обозначение характерной точки границы публичного сервитута

66:49:0000000 – обозначение номера кадастрового квартала

:19 – обозначение кадастрового номера земельного участка

Кировоградский ГО– обозначение муниципального образования

Масштаб 1:7500

Выноска №18

Схема расположения границ публичного сервитута

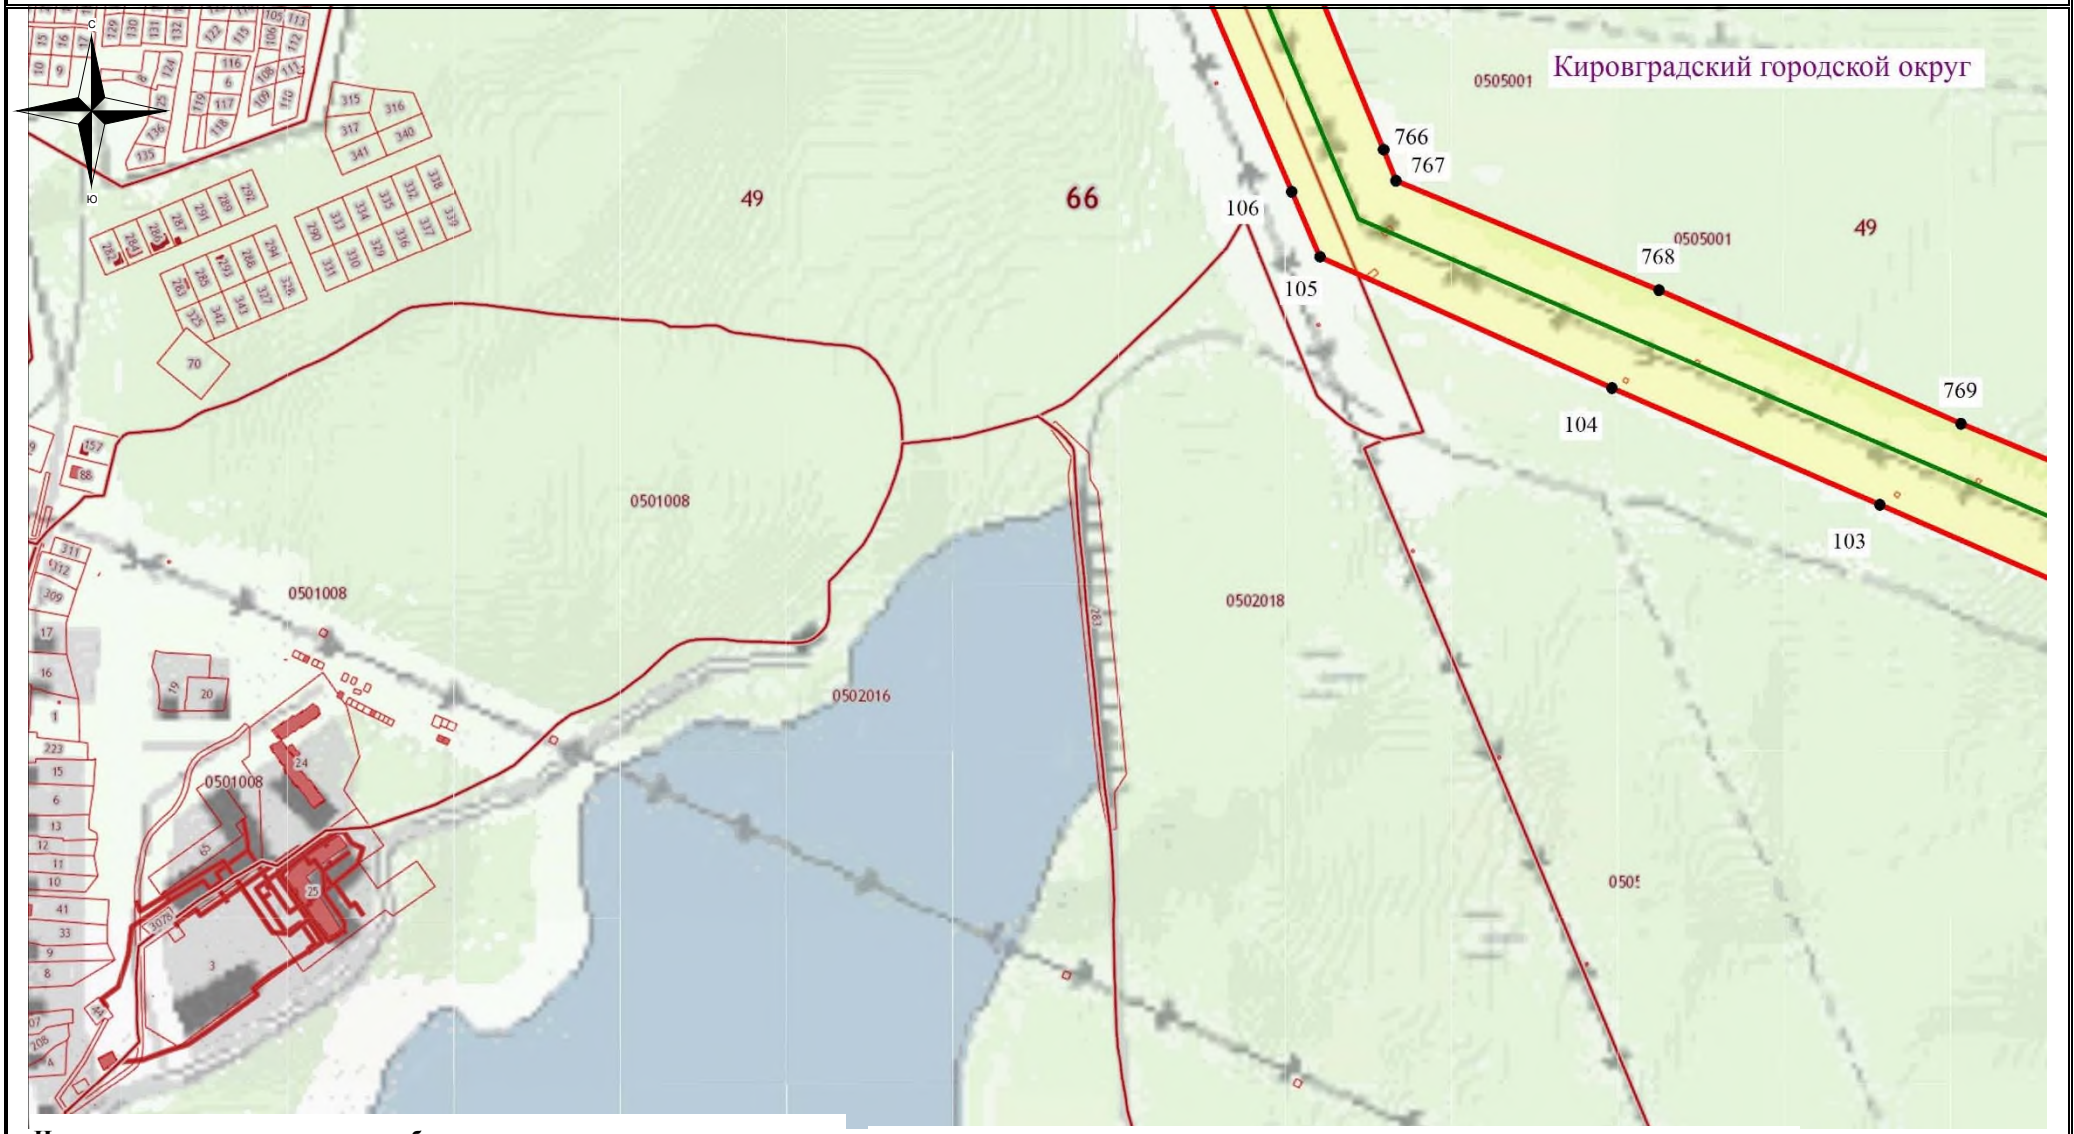

Используемые условные знаки и обозначения:

- обозначение границы кадастрового квартала
- обозначение границы земельного участка
- обозначение границы публичного сервитута
- обозначение линии электропередачи
- обозначение границы сельского поселения (населенного пункта)
- обозначение границы охранной зоны линии электропередачи
- 22 – обозначение характерной точки границы публичного сервитута

66:49:0000000 – обозначение номера кадастрового квартала

:19 – обозначение кадастрового номера земельного участка

Кировоградский ГО– обозначение муниципального образования

Масштаб 1:7500

Выноска №19

Схема расположения границ публичного сервитута

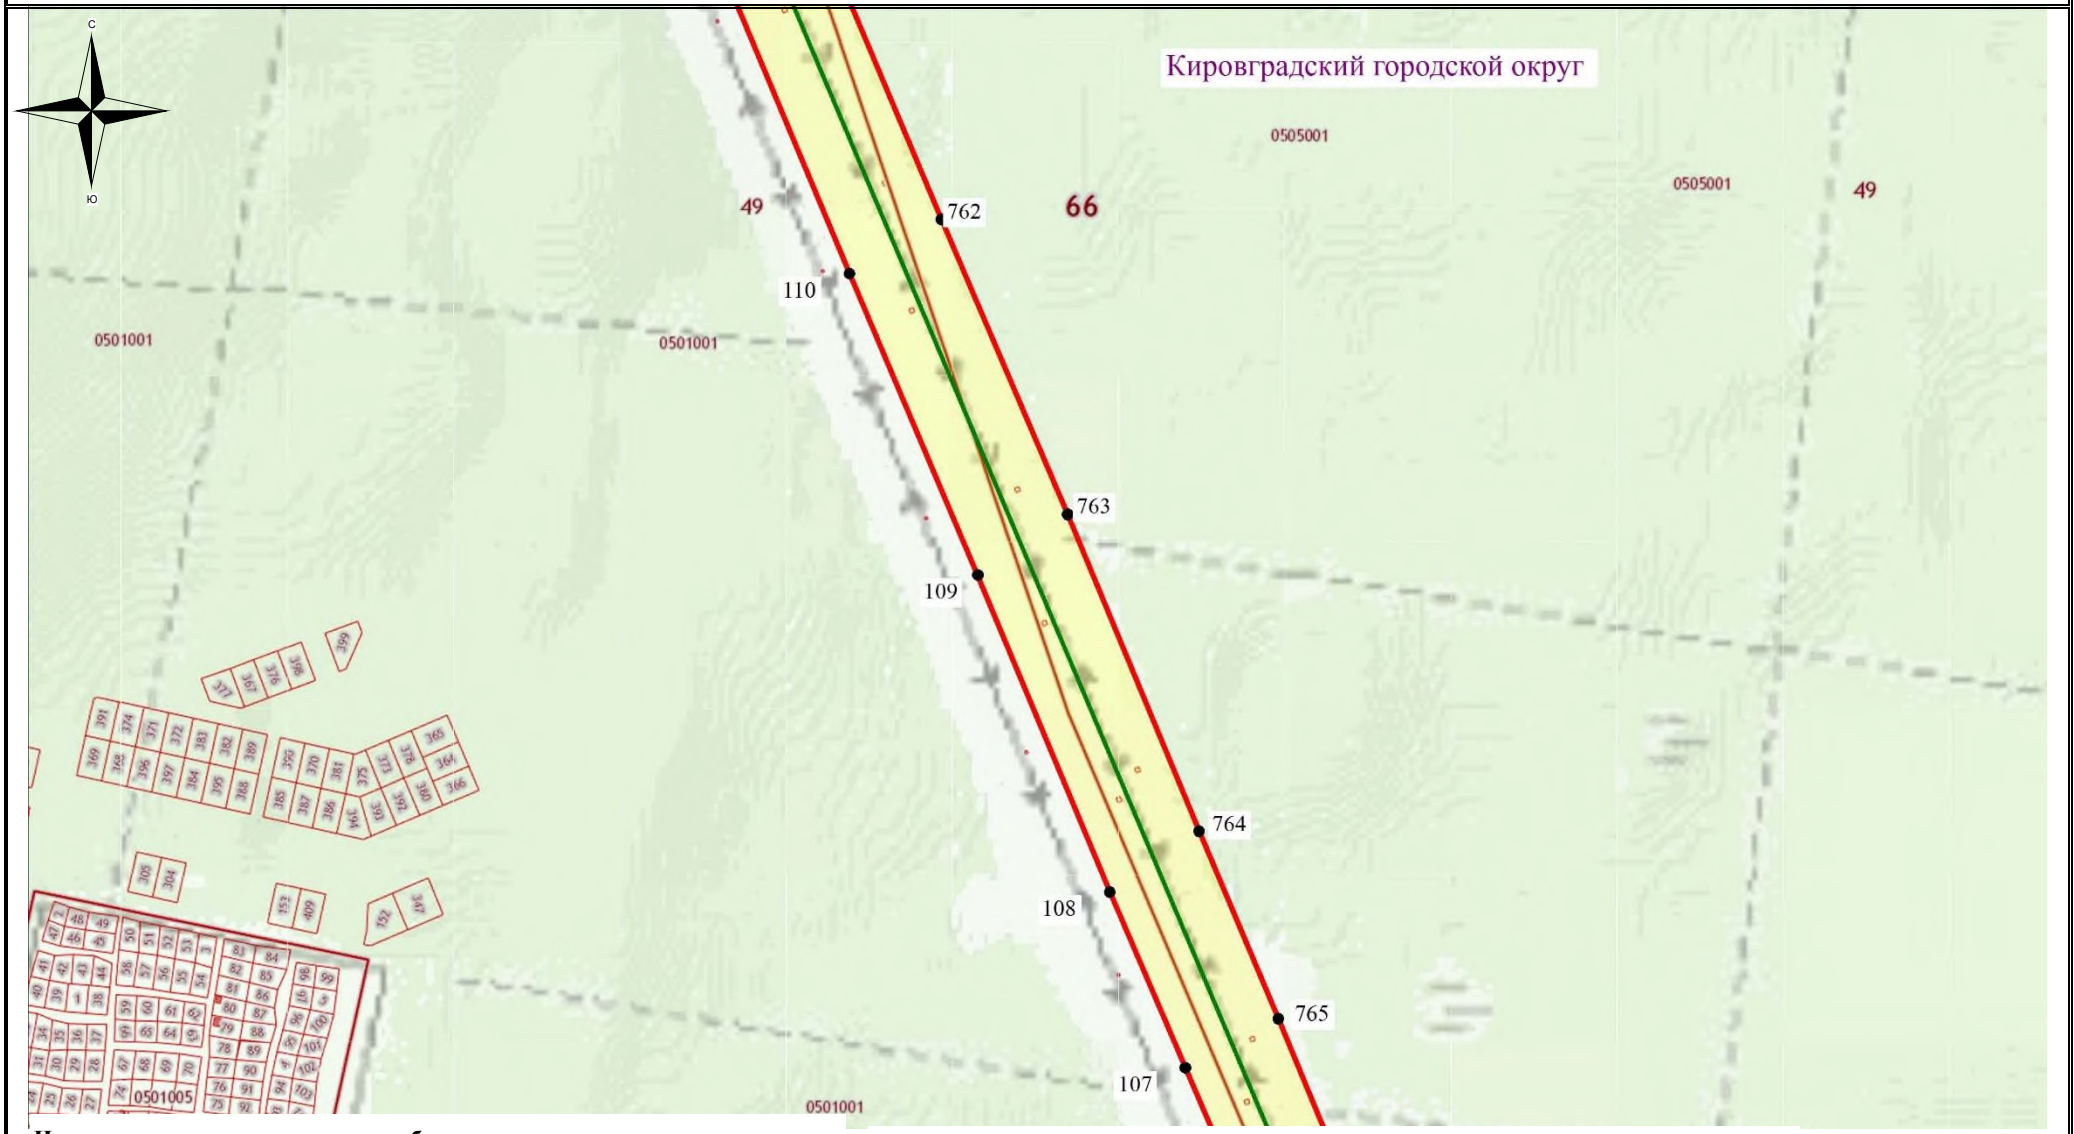

Используемые условные знаки и обозначения:

- обозначение границы кадастрового квартала
- обозначение границы земельного участка
- обозначение границы публичного сервитута
- обозначение линии электропередачи
- обозначение границы сельского поселения (населенного пункта)
- обозначение границы охранной зоны линии электропередачи
- 22 – обозначение характерной точки границы публичного сервитута

66:49:0000000 – обозначение номера кадастрового квартала

:19 – обозначение кадастрового номера земельного участка

Кировоградский ГО– обозначение муниципального образования

Масштаб 1:7500

Выноска №20

Схема расположения границ публичного сервитута

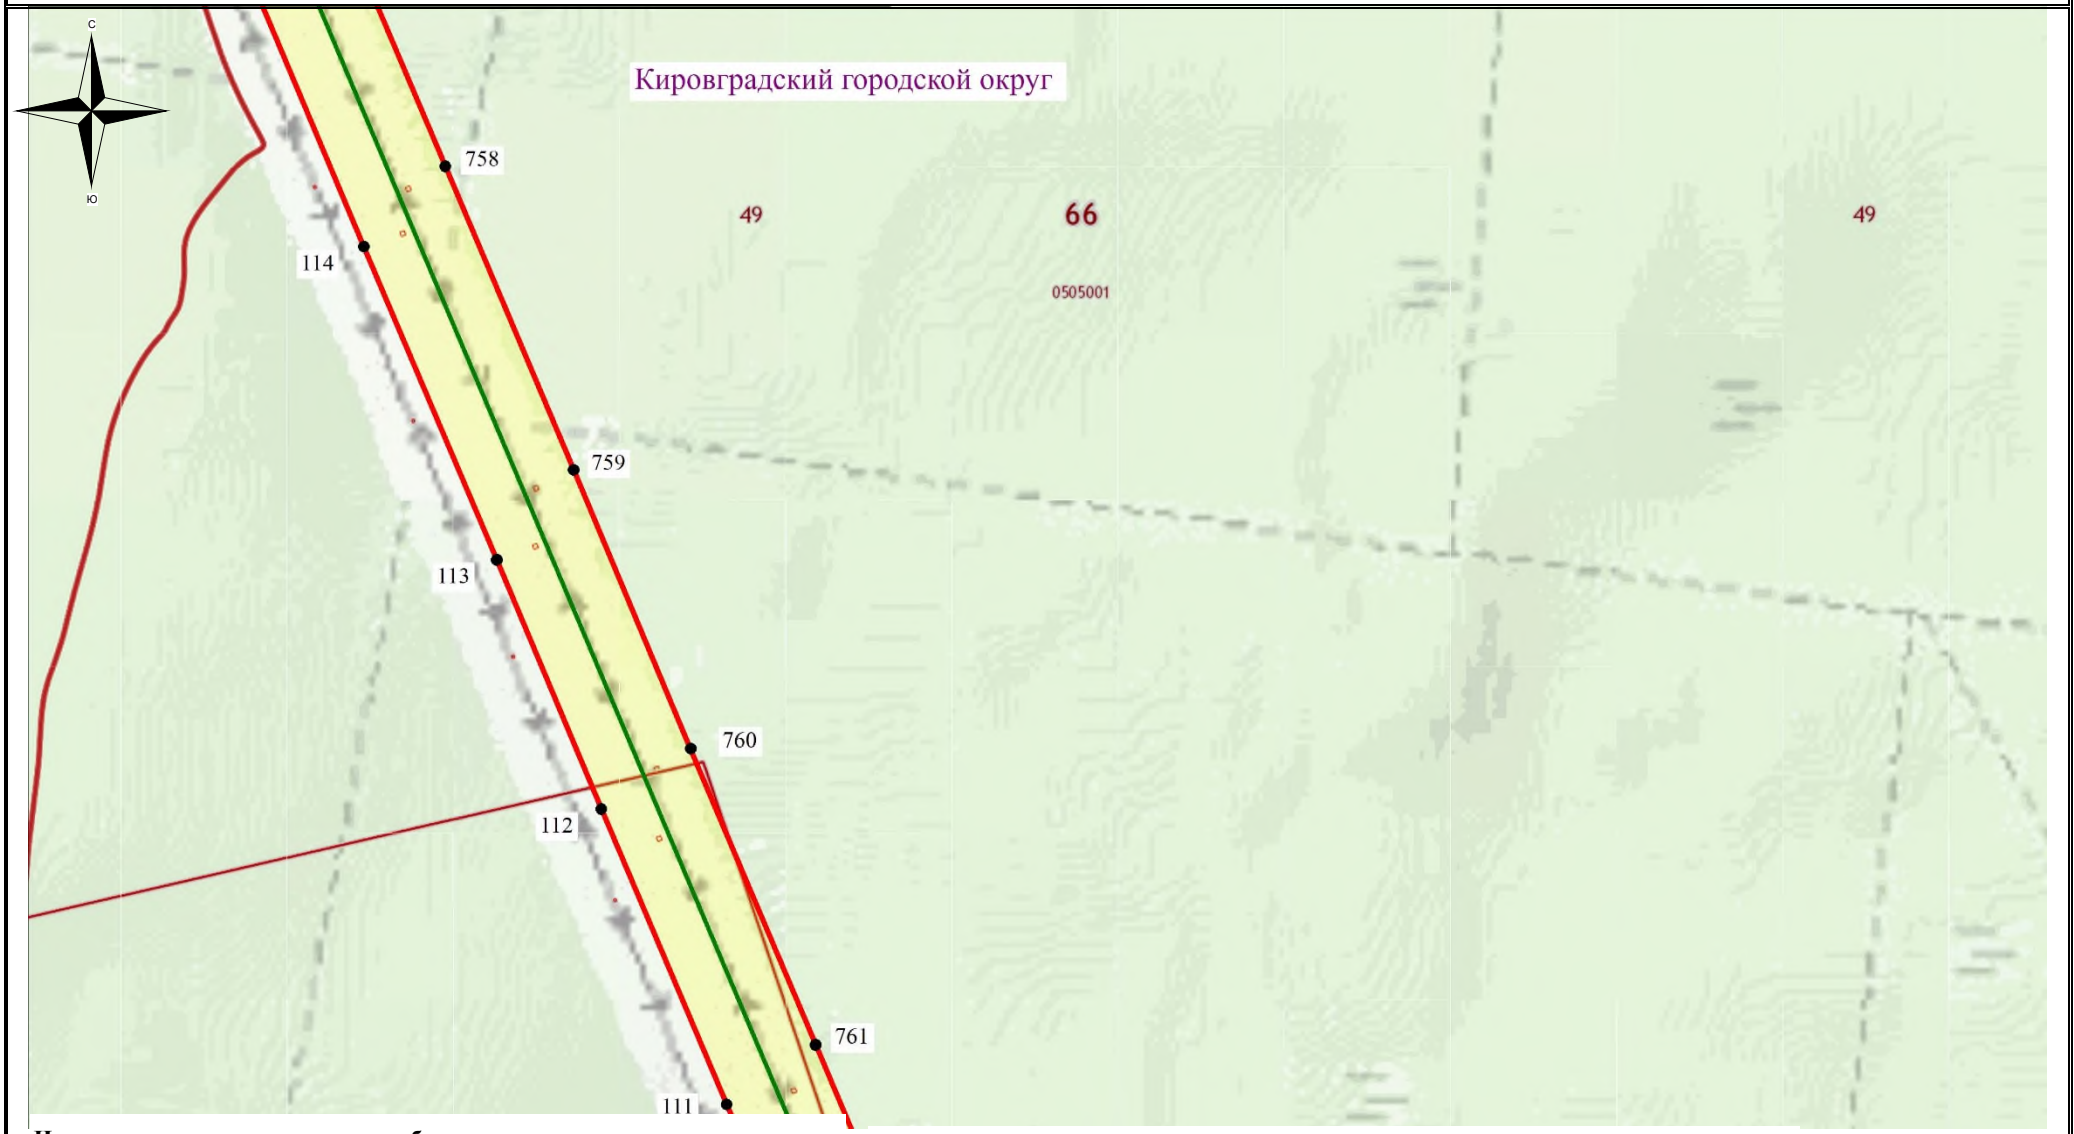

Используемые условные знаки и обозначения:

- обозначение границы кадастрового квартала
- обозначение границы земельного участка
- обозначение границы публичного сервитута
- обозначение линии электропередачи
- обозначение границы сельского поселения (населенного пункта)
- обозначение границы охранной зоны линии электропередачи
- 22 – обозначение характерной точки границы публичного сервитута

66:49:0000000 – обозначение номера кадастрового квартала

:19 – обозначение кадастрового номера земельного участка

Кировоградский ГО– обозначение муниципального образования

Масштаб 1:7500

Выноска №21

Схема расположения границ публичного сервитута

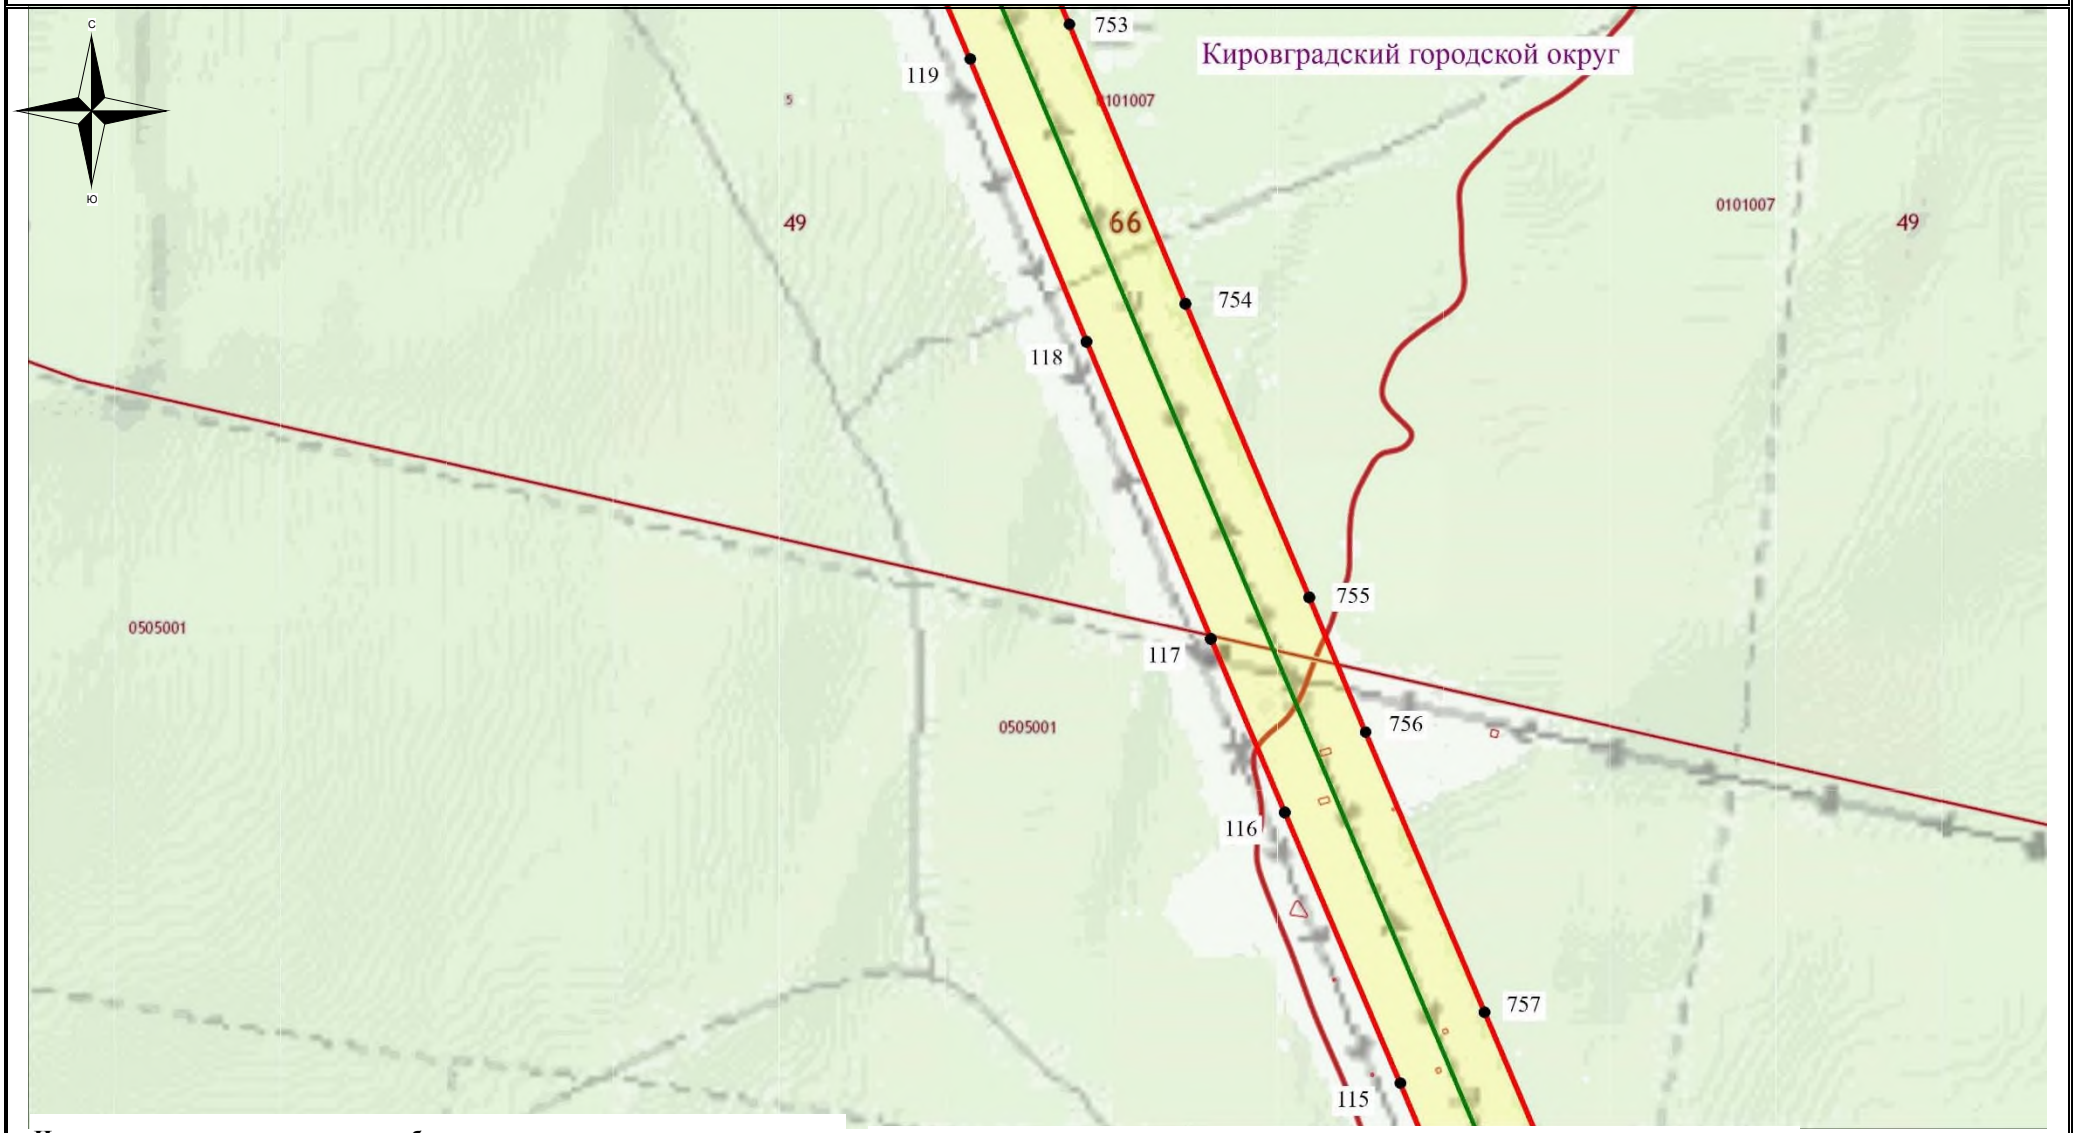

Используемые условные знаки и обозначения:

- обозначение границы кадастрового квартала
- обозначение границы земельного участка
- обозначение границы публичного сервитута
- обозначение линии электропередачи
- обозначение границы сельского поселения (населенного пункта)
- обозначение границы охранной зоны линии электропередачи
- 22 – обозначение характерной точки границы публичного сервитута

66:49:0000000 – обозначение номера кадастрового квартала

:19 – обозначение кадастрового номера земельного участка

Кировоградский ГО– обозначение муниципального образования

Масштаб 1:7500

Выноска №22

Схема расположения границ публичного сервитута

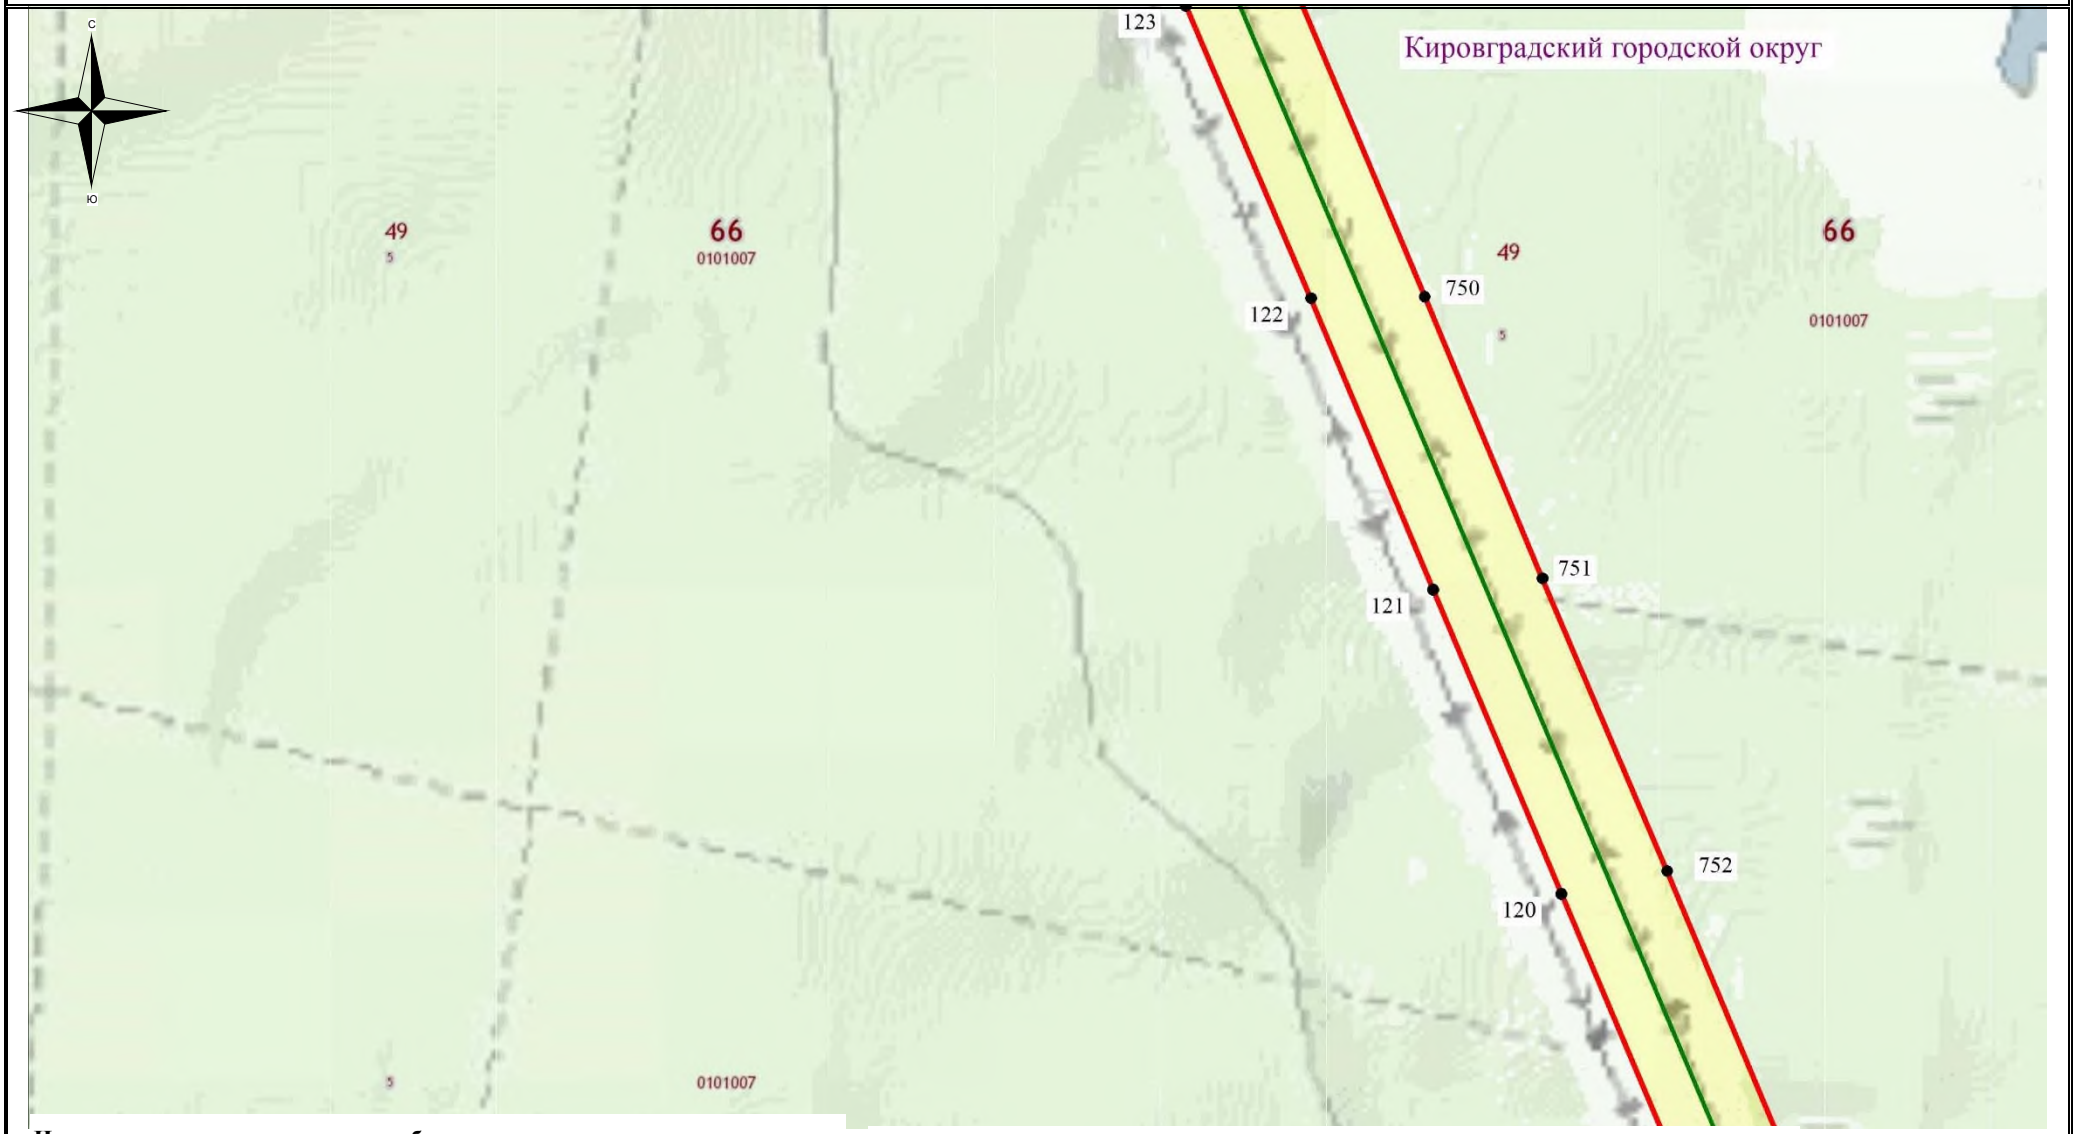

Используемые условные знаки и обозначения:

- обозначение границы кадастрового квартала
- обозначение границы земельного участка
- обозначение границы публичного сервитута
- обозначение линии электропередачи
- обозначение границы сельского поселения (населенного пункта)
- обозначение границы охранной зоны линии электропередачи
- 22 – обозначение характерной точки границы публичного сервитута

66:49:0000000 – обозначение номера кадастрового квартала

:19 – обозначение кадастрового номера земельного участка

Кировоградский ГО– обозначение муниципального образования

Масштаб 1:7500

Выноска №23

Схема расположения границ публичного сервитута

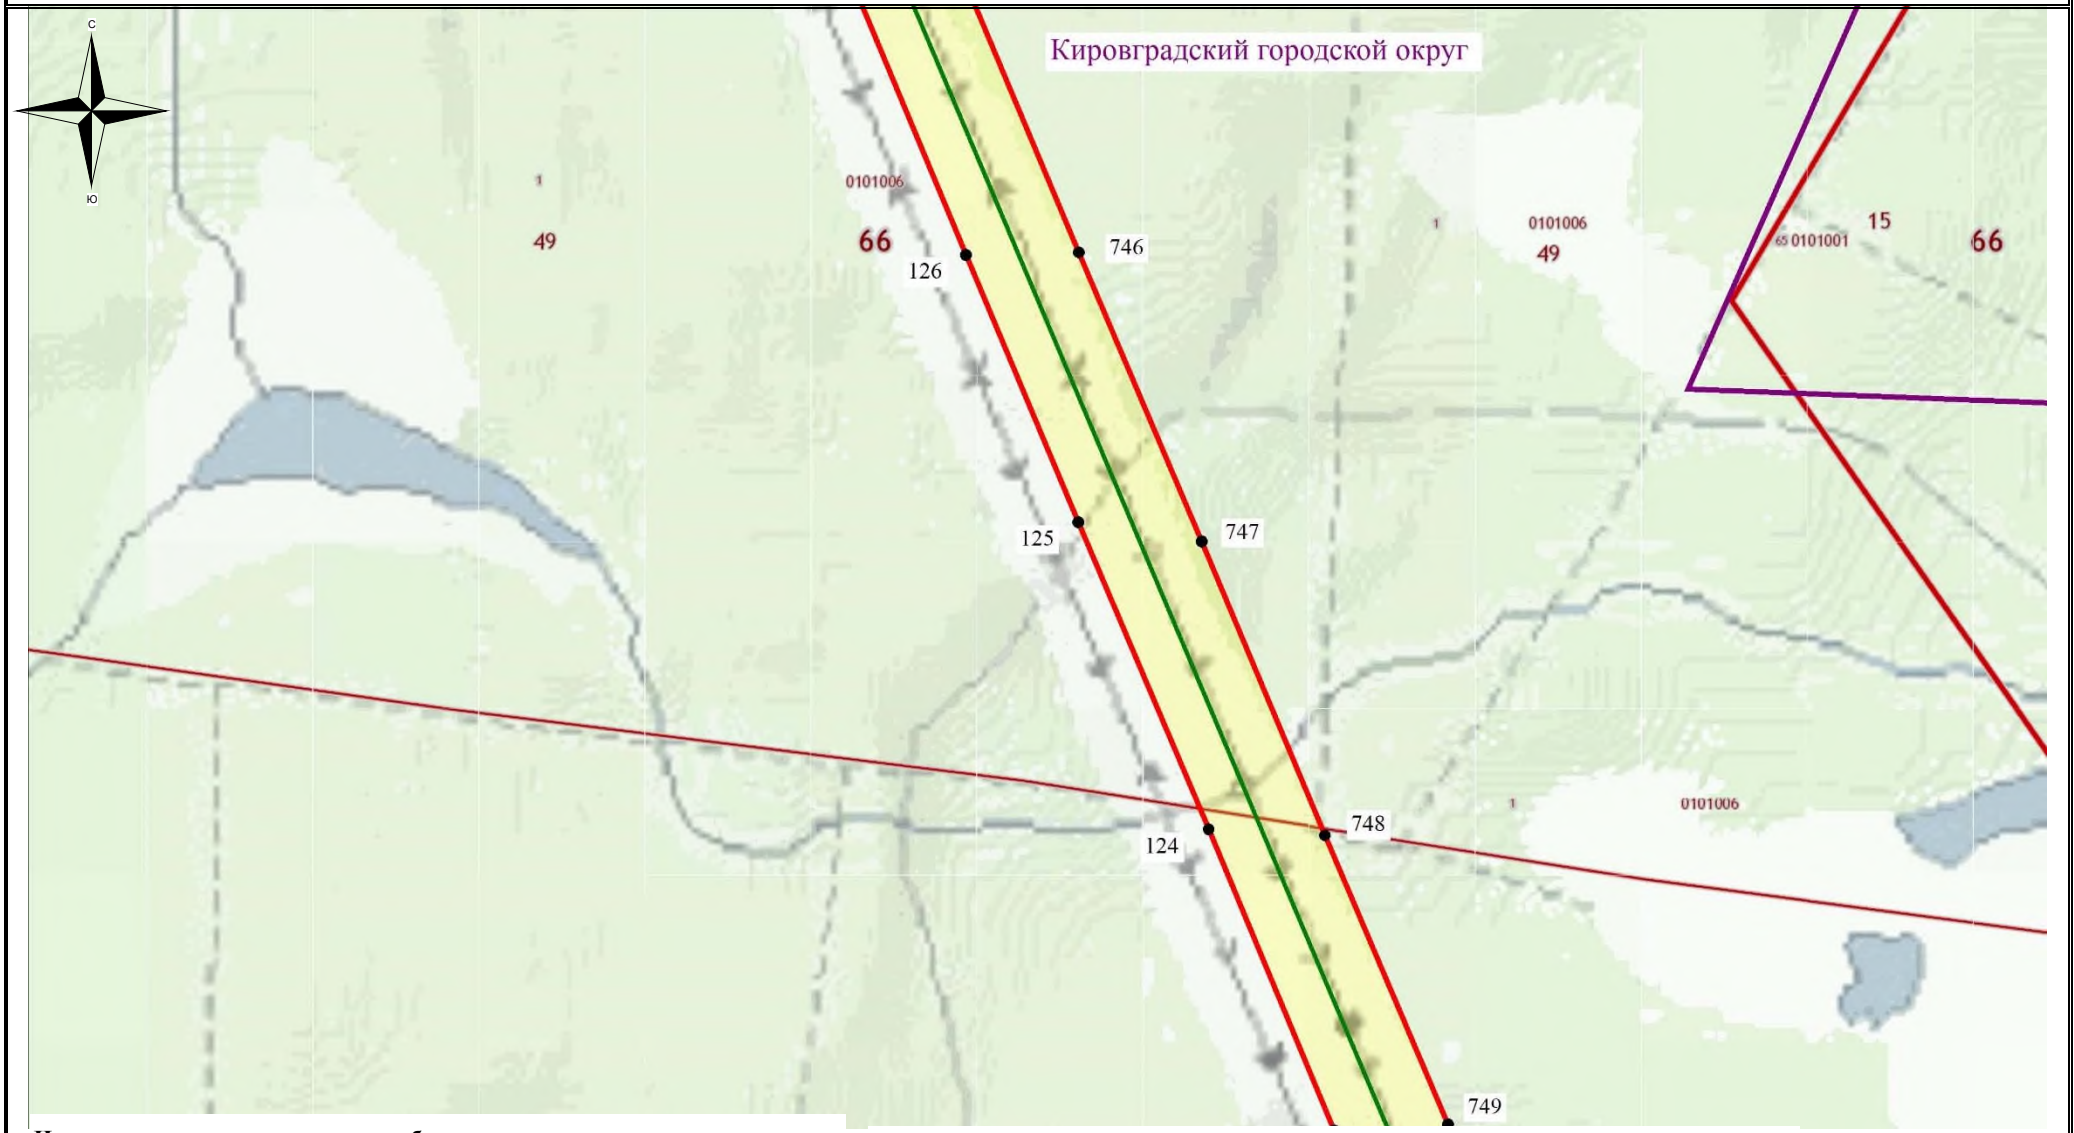

Используемые условные знаки и обозначения:

- обозначение границы кадастрового квартала
- обозначение границы земельного участка
- обозначение границы публичного сервитута
- обозначение линии электропередачи
- обозначение границы сельского поселения (населенного пункта)
- обозначение границы охранной зоны линии электропередачи
- 22 - обозначение характерной точки границы публичного сервитута

66:49:0000000 – обозначение номера кадастрового квартала

:19 – обозначение кадастрового номера земельного участка

Кировоградский ГО– обозначение муниципального образования

Масштаб 1:7500

Выноска №24

Схема расположения границ публичного сервитута

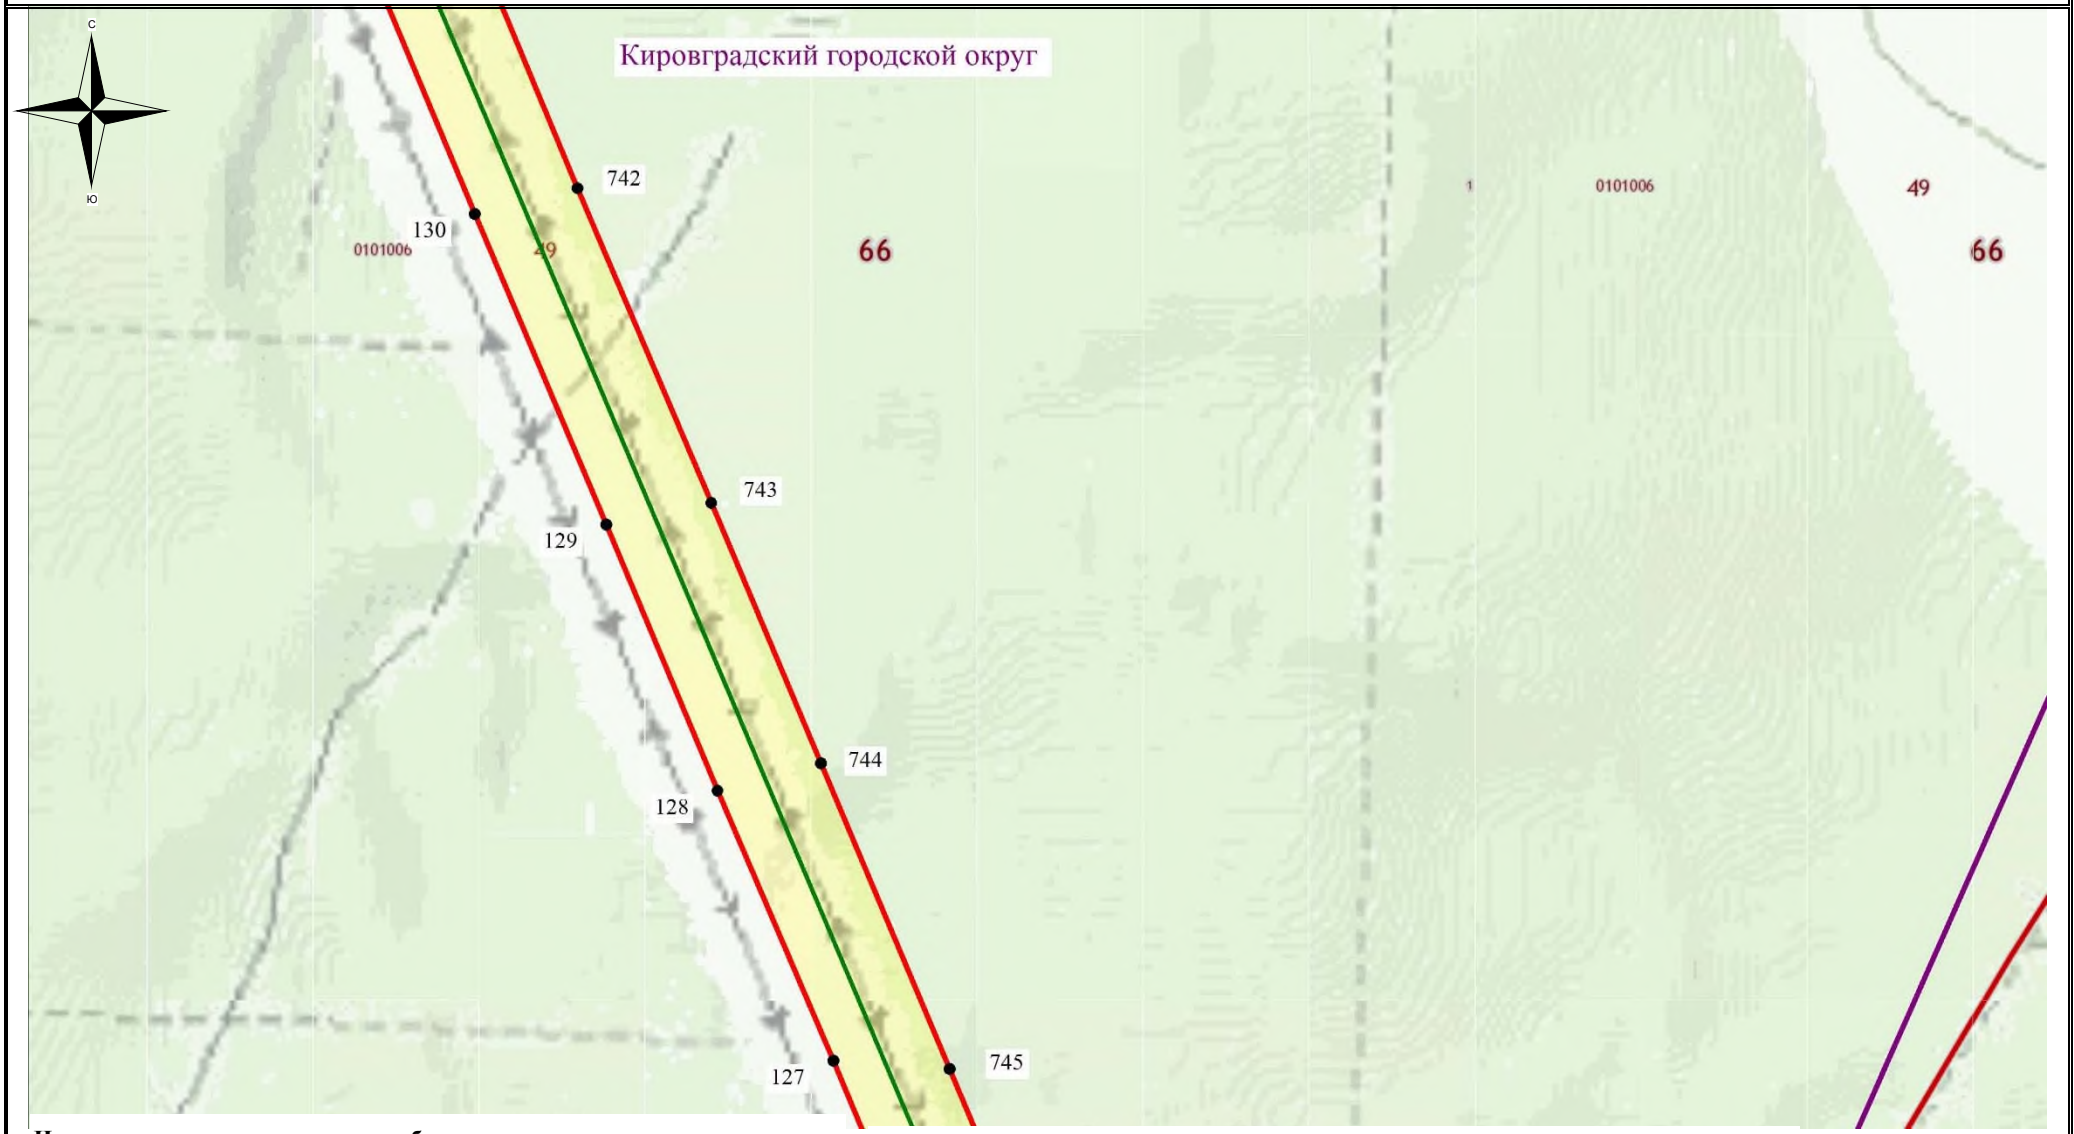

Используемые условные знаки и обозначения:

- обозначение границы кадастрового квартала
- обозначение границы земельного участка
- обозначение границы публичного сервитута
- обозначение линии электропередачи
- обозначение границы сельского поселения (населенного пункта)
- обозначение границы охранной зоны линии электропередачи
- 22 – обозначение характерной точки границы публичного сервитута

66:49:0000000 – обозначение номера кадастрового квартала

:19 – обозначение кадастрового номера земельного участка

Кировоградский ГО– обозначение муниципального образования

Масштаб 1:7500

Выноска №25

Схема расположения границ публичного сервитута

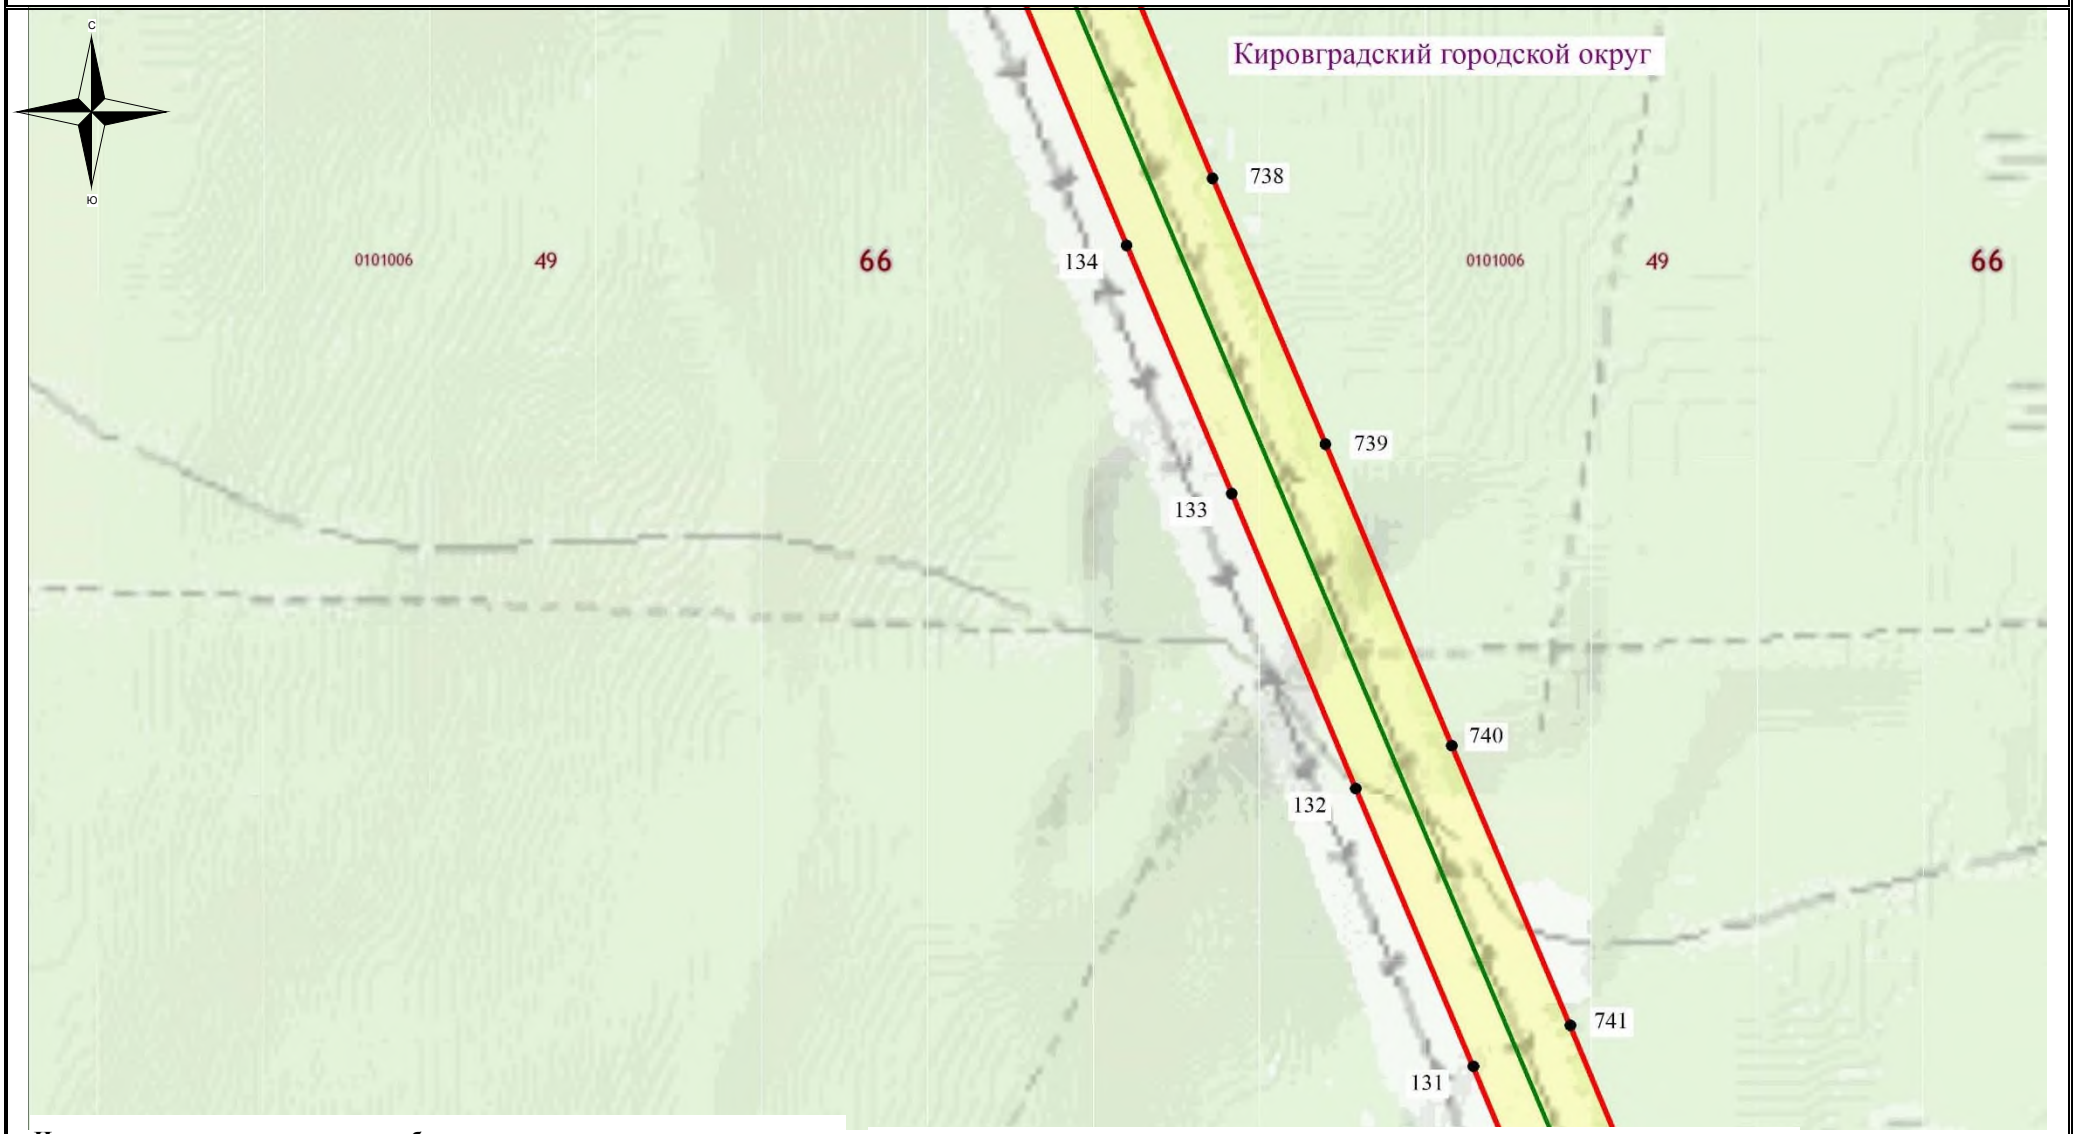

Используемые условные знаки и обозначения:

- обозначение границы кадастрового квартала
- обозначение границы земельного участка
- обозначение границы публичного сервитута
- обозначение линии электропередачи
- обозначение границы сельского поселения (населенного пункта)
- обозначение границы охранной зоны линии электропередачи
- 22 – обозначение характерной точки границы публичного сервитута

66:49:0000000 – обозначение номера кадастрового квартала

:19 – обозначение кадастрового номера земельного участка

Кировоградский ГО– обозначение муниципального образования

Масштаб 1:7500

Выноска №26

Схема расположения границ публичного сервитута

Используемые условные знаки и обозначения:

- обозначение границы кадастрового квартала
- обозначение границы земельного участка
- обозначение границы публичного сервитута
- обозначение линии электропередачи
- обозначение границы сельского поселения (населенного пункта)
- обозначение границы охранной зоны линии электропередачи
- 22 – обозначение характерной точки границы публичного сервитута

66:49:0000000 – обозначение номера кадастрового квартала

:19 – обозначение кадастрового номера земельного участка

Кировоградский ГО– обозначение муниципального образования

Масштаб 1:7500

Выноска №27

Схема расположения границ публичного сервитута

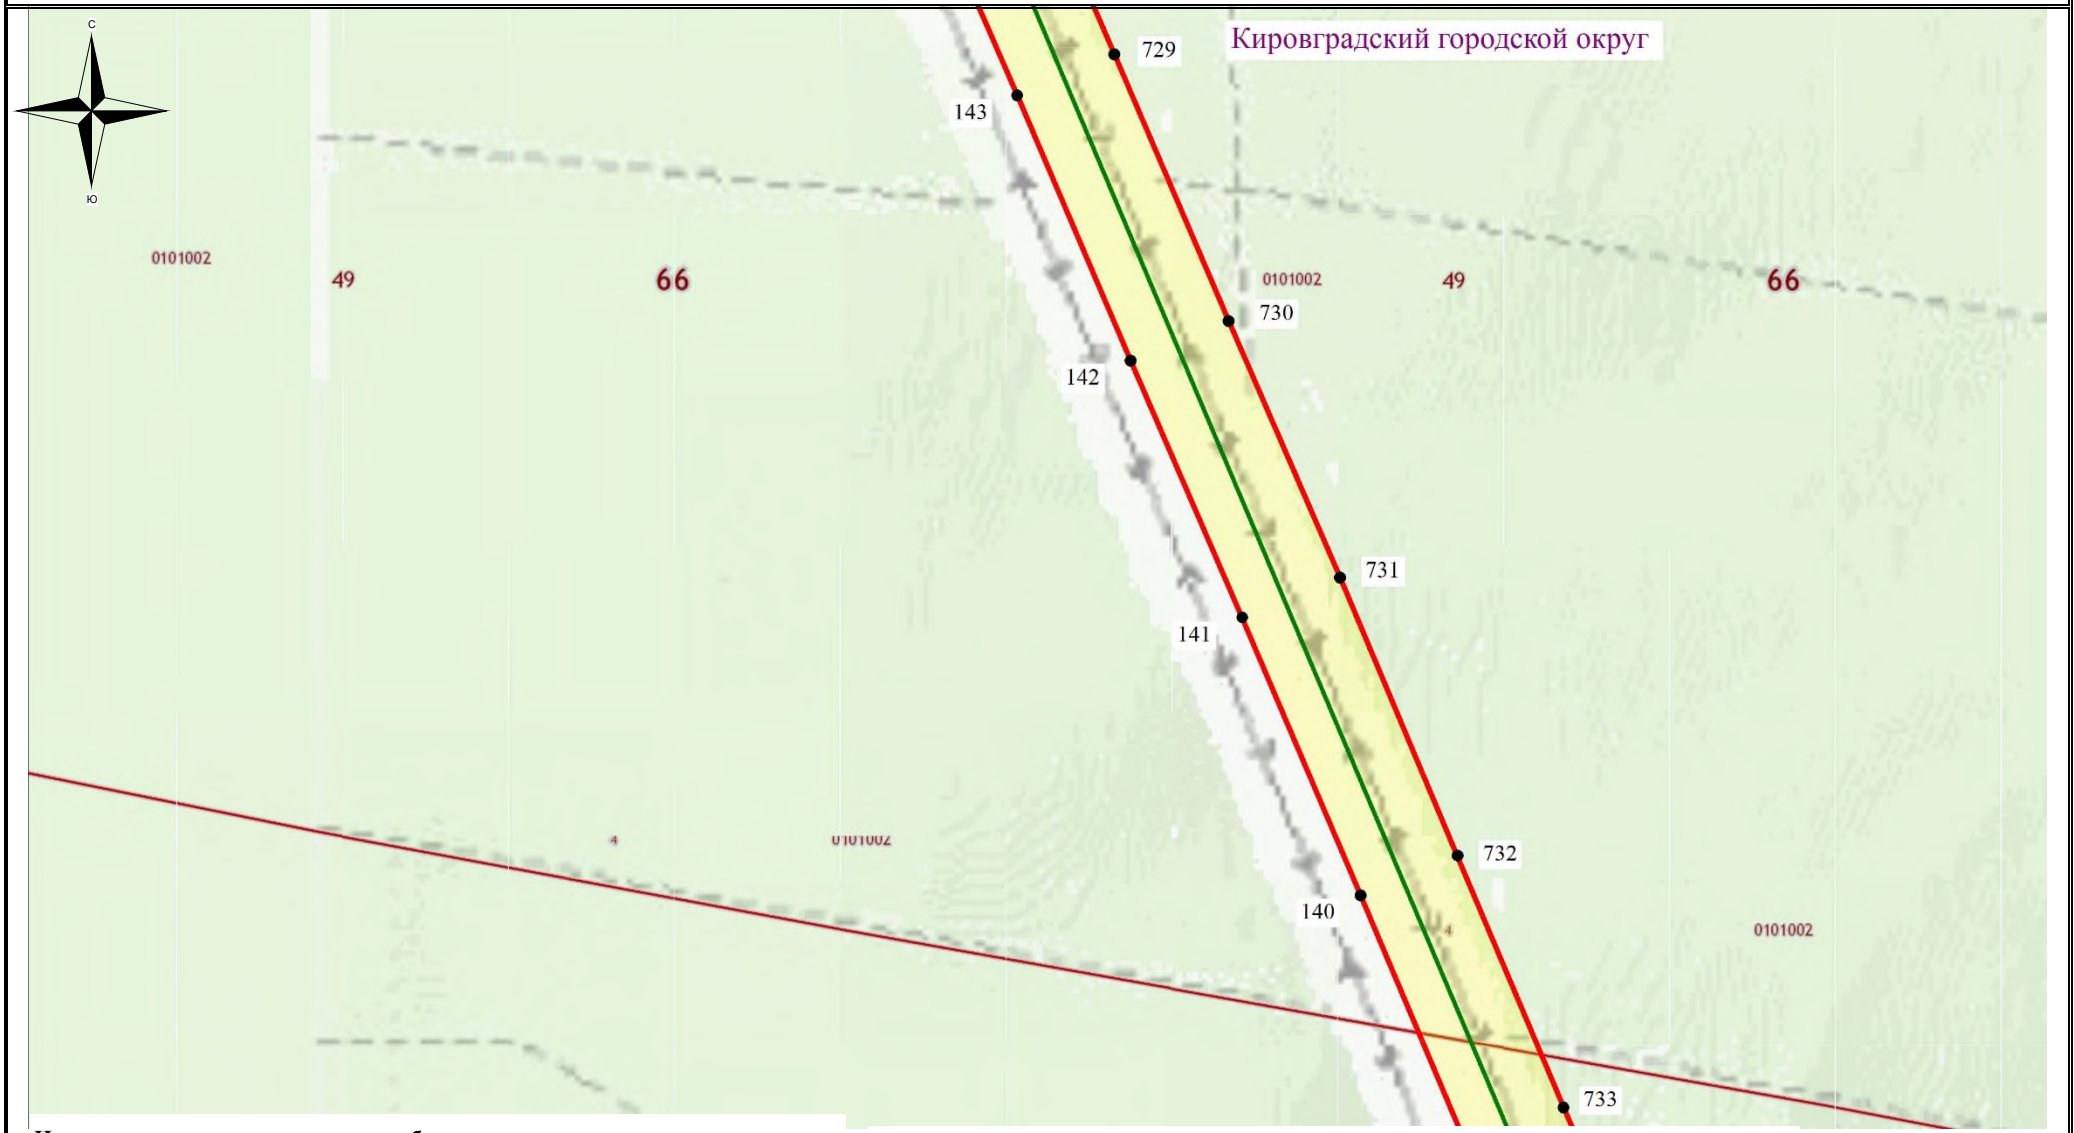

Используемые условные знаки и обозначения:

- обозначение границы кадастрового квартала
- обозначение границы земельного участка
- обозначение границы публичного сервитута
- обозначение линии электропередачи
- обозначение границы сельского поселения (населенного пункта)
- обозначение границы охранной зоны линии электропередачи
- 22 – обозначение характерной точки границы публичного сервитута

66:49:0000000 – обозначение номера кадастрового квартала

:19 – обозначение кадастрового номера земельного участка

Кировоградский ГО– обозначение муниципального образования

Масштаб 1:7500

Выноска №28

Схема расположения границ публичного сервитута

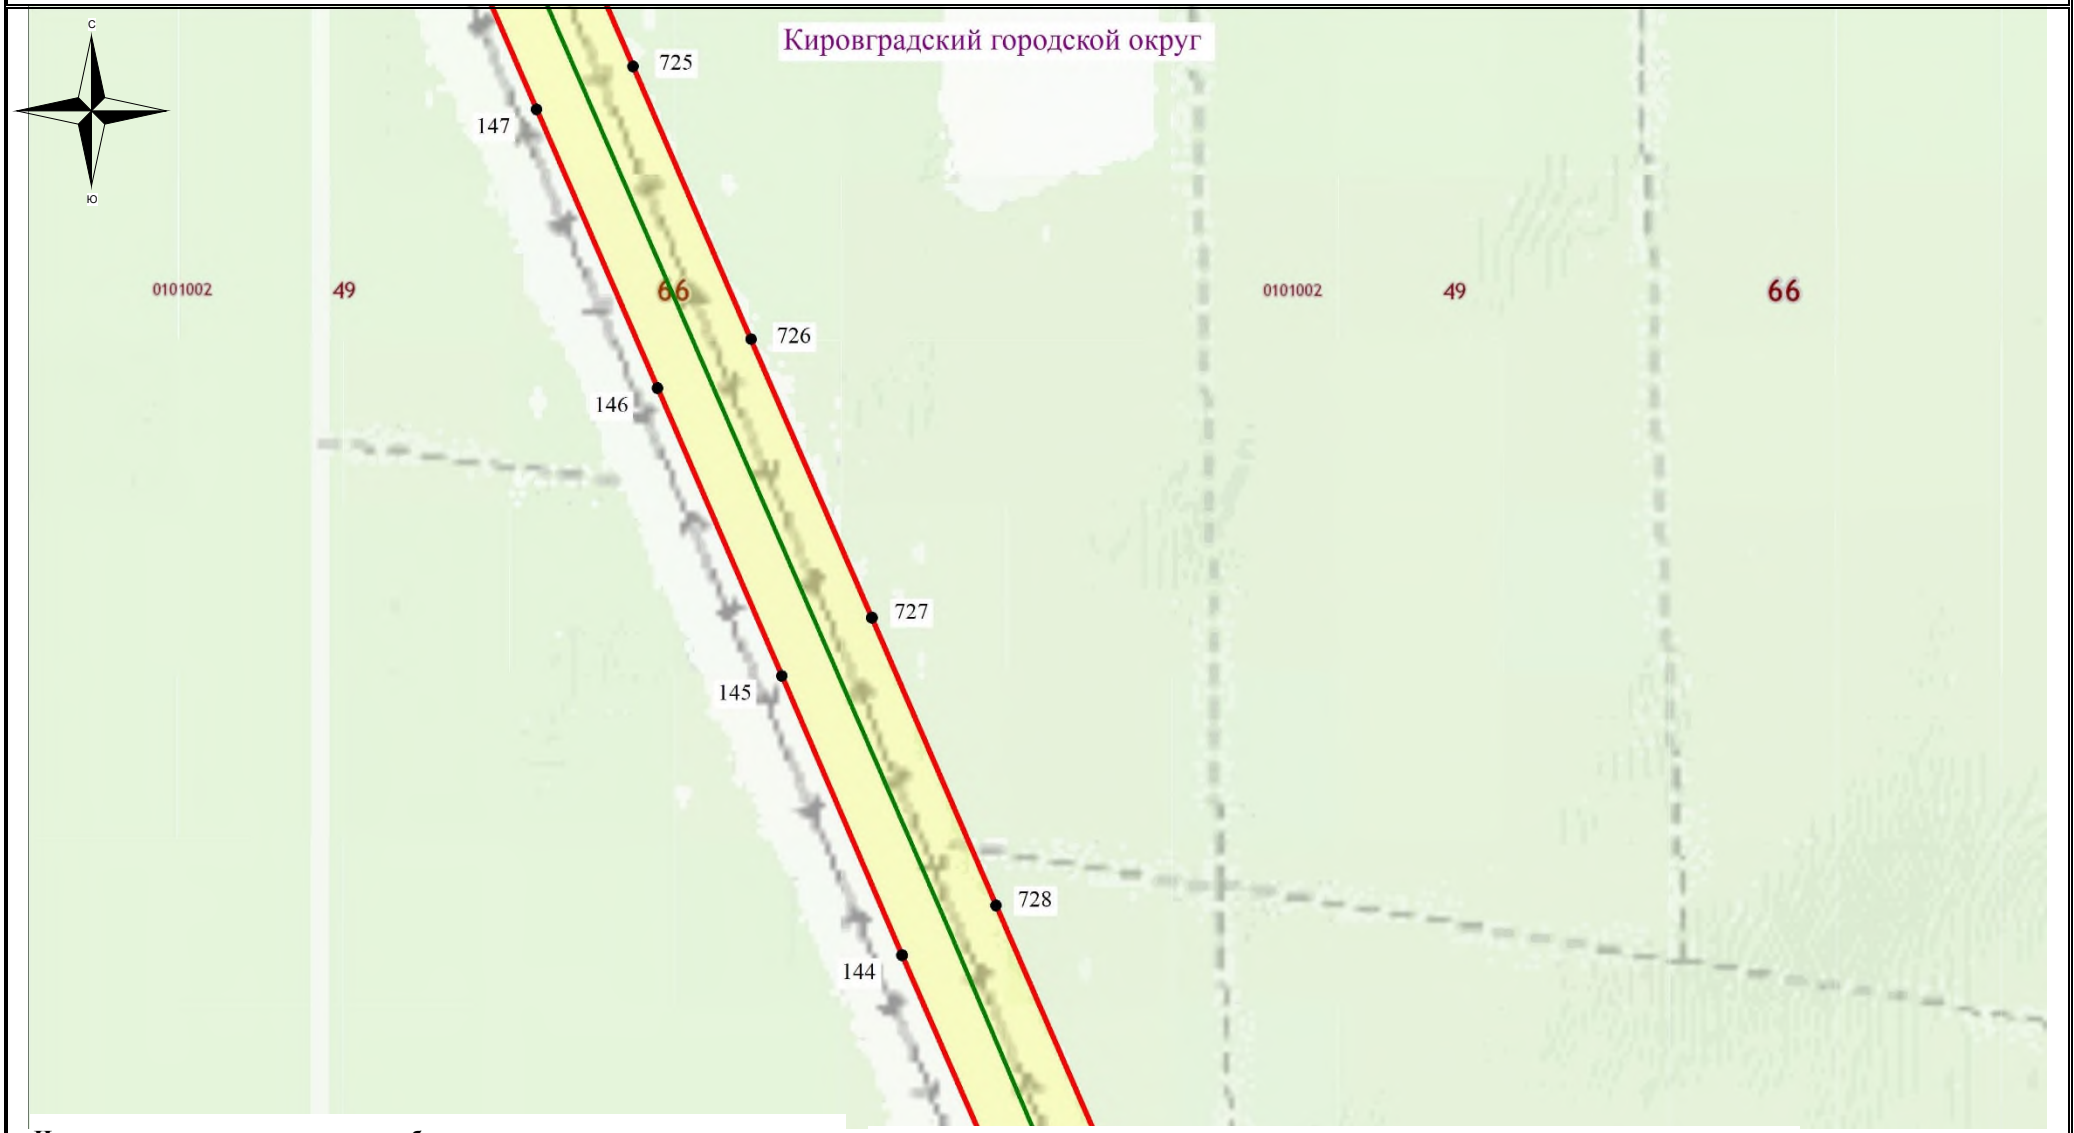

Используемые условные знаки и обозначения:

- обозначение границы кадастрового квартала
- обозначение границы земельного участка
- обозначение границы публичного сервитута
- обозначение линии электропередачи
- обозначение границы сельского поселения (населенного пункта)
- обозначение границы охранной зоны линии электропередачи
- 22 – обозначение характерной точки границы публичного сервитута

66:49:0000000 – обозначение номера кадастрового квартала

:19 – обозначение кадастрового номера земельного участка

Кировоградский ГО– обозначение муниципального образования

Масштаб 1:7500

Выноска №29

Схема расположения границ публичного сервитута

Используемые условные знаки и обозначения:

- обозначение границы кадастрового квартала
- обозначение границы земельного участка
- обозначение границы публичного сервитута
- обозначение линии электропередачи
- обозначение границы сельского поселения (населенного пункта)
- обозначение границы охранной зоны линии электропередачи
- 22 – обозначение характерной точки границы публичного сервитута

66:49:0000000 – обозначение номера кадастрового квартала

:19 – обозначение кадастрового номера земельного участка

Кировоградский ГО– обозначение муниципального образования

Масштаб 1:7500

Выноска №30

Схема расположения границ публичного сервитута

Используемые условные знаки и обозначения:

- обозначение границы кадастрового квартала
- обозначение границы земельного участка
- обозначение границы публичного сервитута
- обозначение линии электропередачи
- обозначение границы сельского поселения (населенного пункта)
- обозначение границы охранной зоны линии электропередачи
- 22 – обозначение характерной точки границы публичного сервитута

66:49:0000000 – обозначение номера кадастрового квартала

:19 – обозначение кадастрового номера земельного участка

Кировоградский ГО– обозначение муниципального образования

Масштаб 1:7500

Выноска №31

Схема расположения границ публичного сервитута

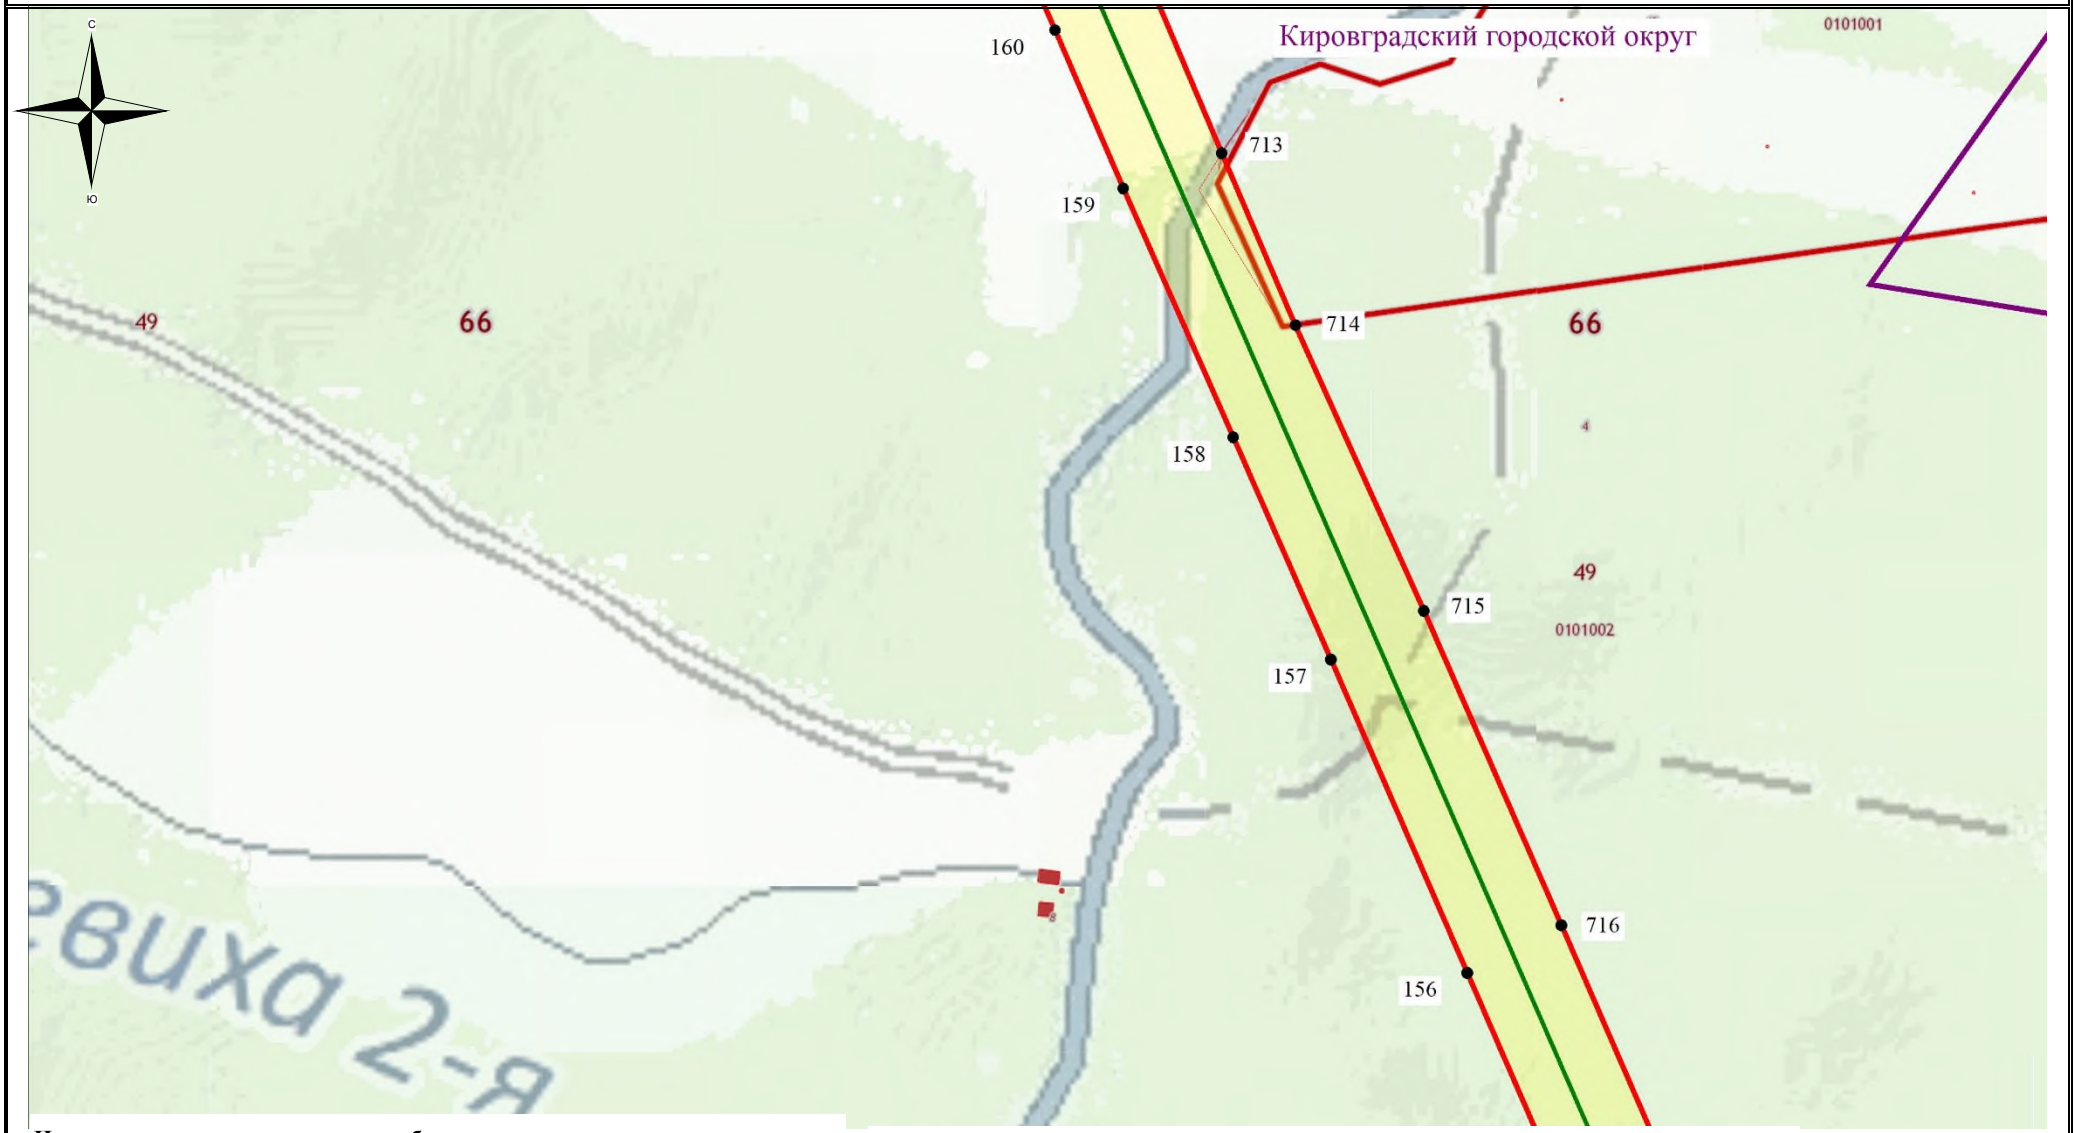

Используемые условные знаки и обозначения:

- обозначение границы кадастрового квартала
- обозначение границы земельного участка
- обозначение границы публичного сервитута
- обозначение линии электропередачи
- обозначение границы сельского поселения (населенного пункта)
- обозначение границы охранной зоны линии электропередачи
- 22 – обозначение характерной точки границы публичного сервитута

66:49:0000000 – обозначение номера кадастрового квартала

:19 – обозначение кадастрового номера земельного участка

Кировоградский ГО– обозначение муниципального образования

Масштаб 1:7500

Выноска №32

Схема расположения границ публичного сервитута

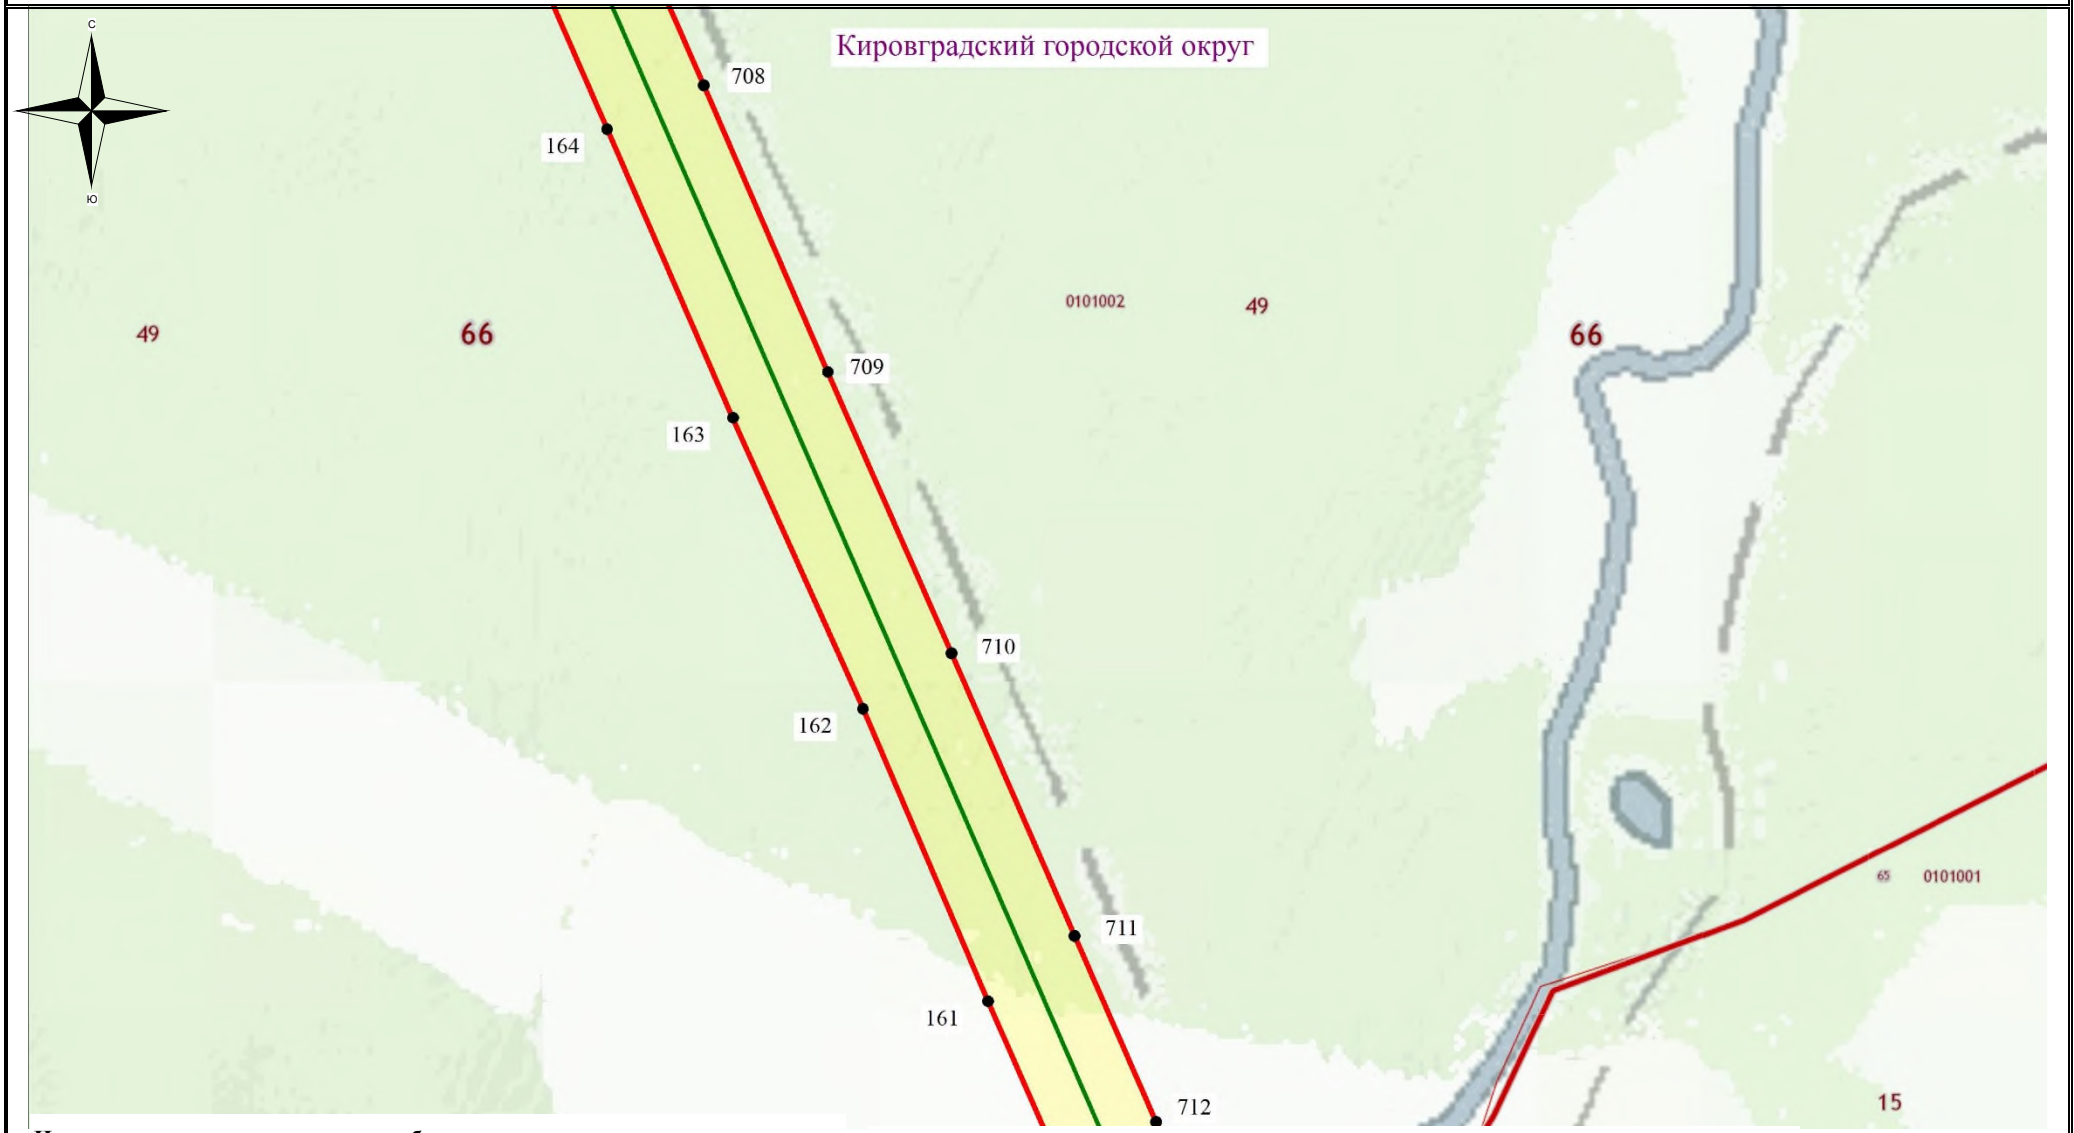

Используемые условные знаки и обозначения:

- обозначение границы кадастрового квартала
- обозначение границы земельного участка
- обозначение границы публичного сервитута
- обозначение линии электропередачи
- обозначение границы сельского поселения (населенного пункта)
- обозначение границы охранной зоны линии электропередачи
- 22 – обозначение характерной точки границы публичного сервитута

66:49:0000000 – обозначение номера кадастрового квартала

:19 – обозначение кадастрового номера земельного участка

Кировоградский ГО– обозначение муниципального образования

Масштаб 1:7500

Выноска №33

Схема расположения границ публичного сервитута

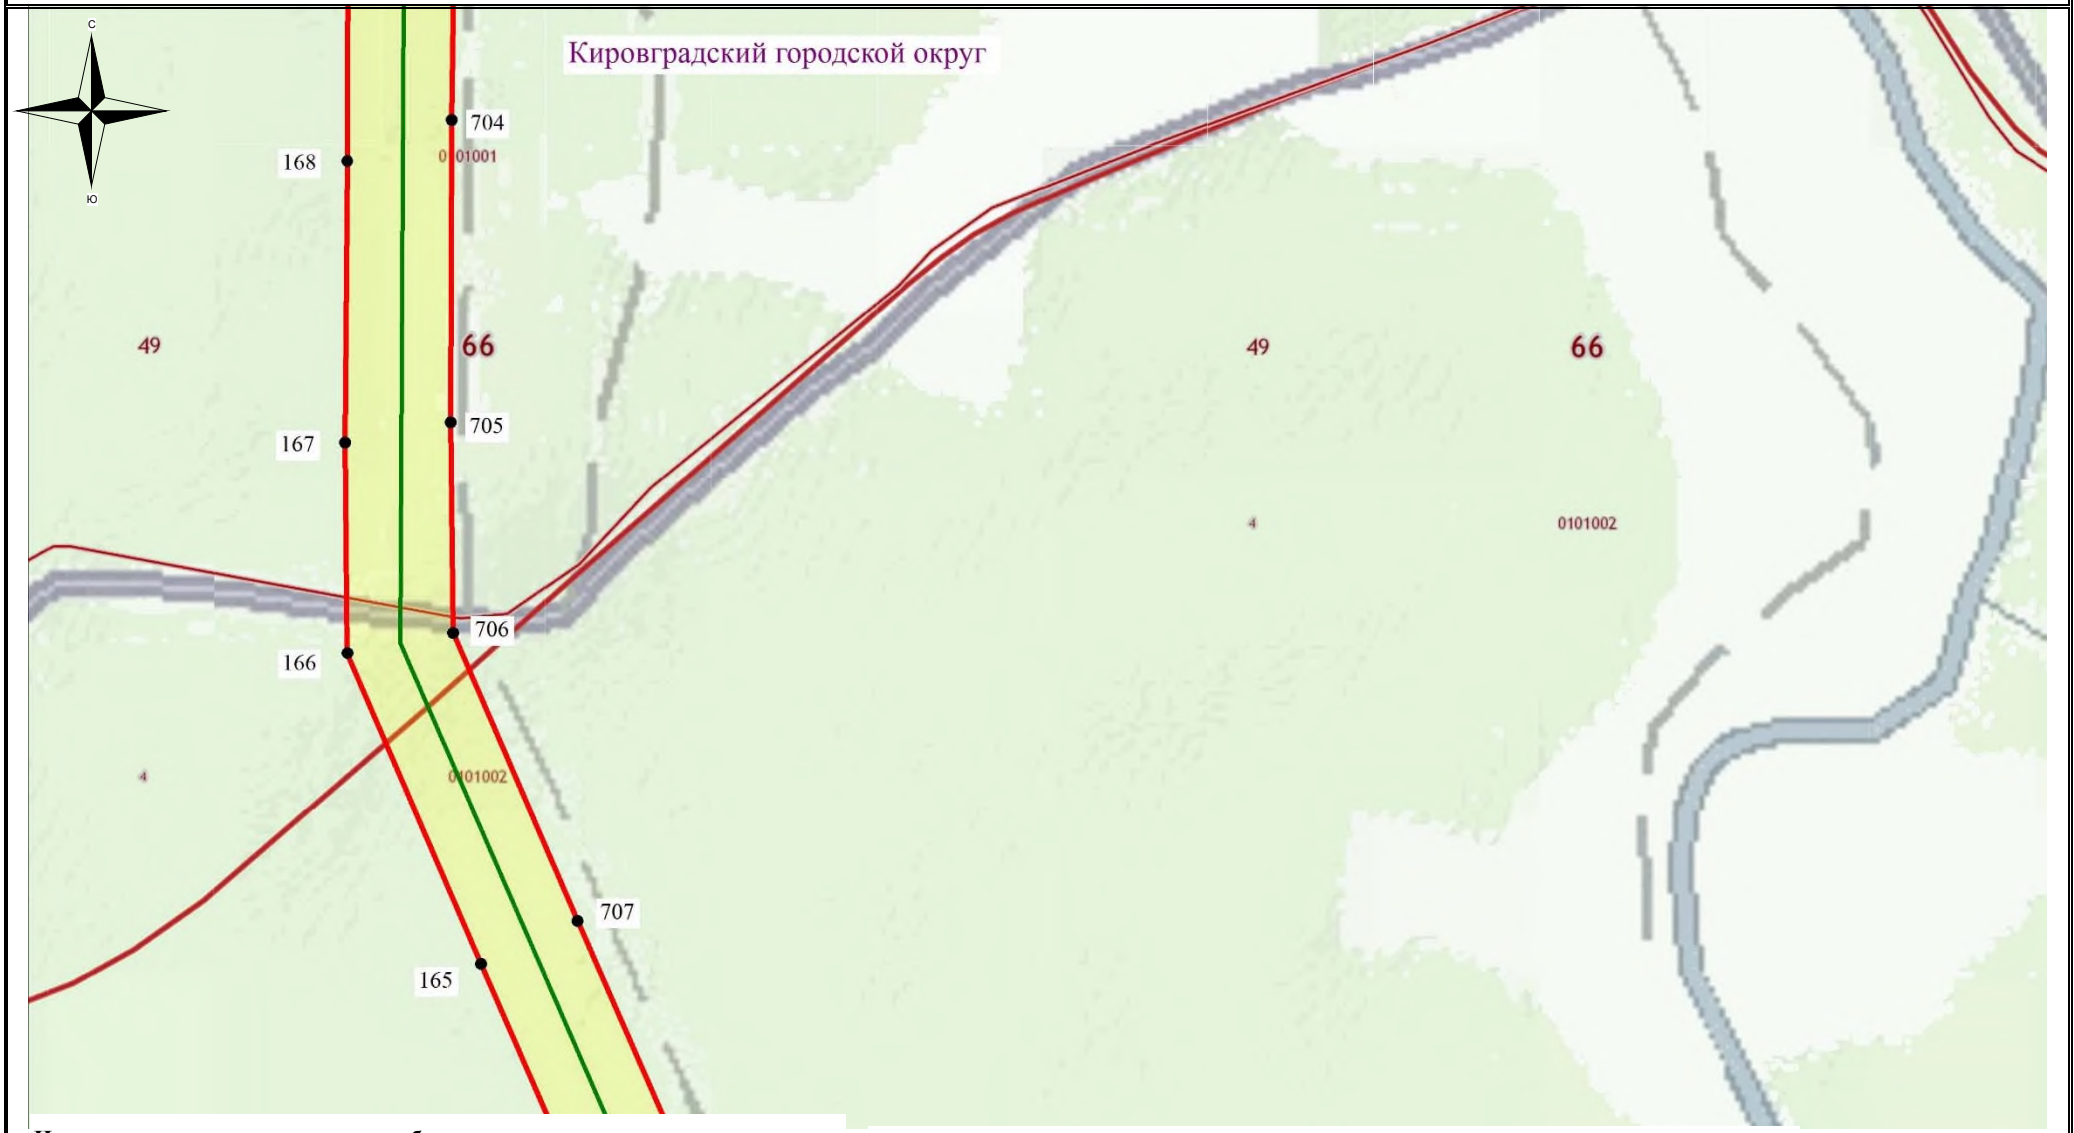

Используемые условные знаки и обозначения:

- обозначение границы кадастрового квартала
- обозначение границы земельного участка
- обозначение границы публичного сервитута
- обозначение линии электропередачи
- обозначение границы сельского поселения (населенного пункта)
- обозначение границы охранной зоны линии электропередачи
- 22 – обозначение характерной точки границы публичного сервитута

66:49:0000000 – обозначение номера кадастрового квартала

:19 – обозначение кадастрового номера земельного участка

Кировоградский ГО– обозначение муниципального образования

Масштаб 1:7500

Выноска №34

Схема расположения границ публичного сервитута

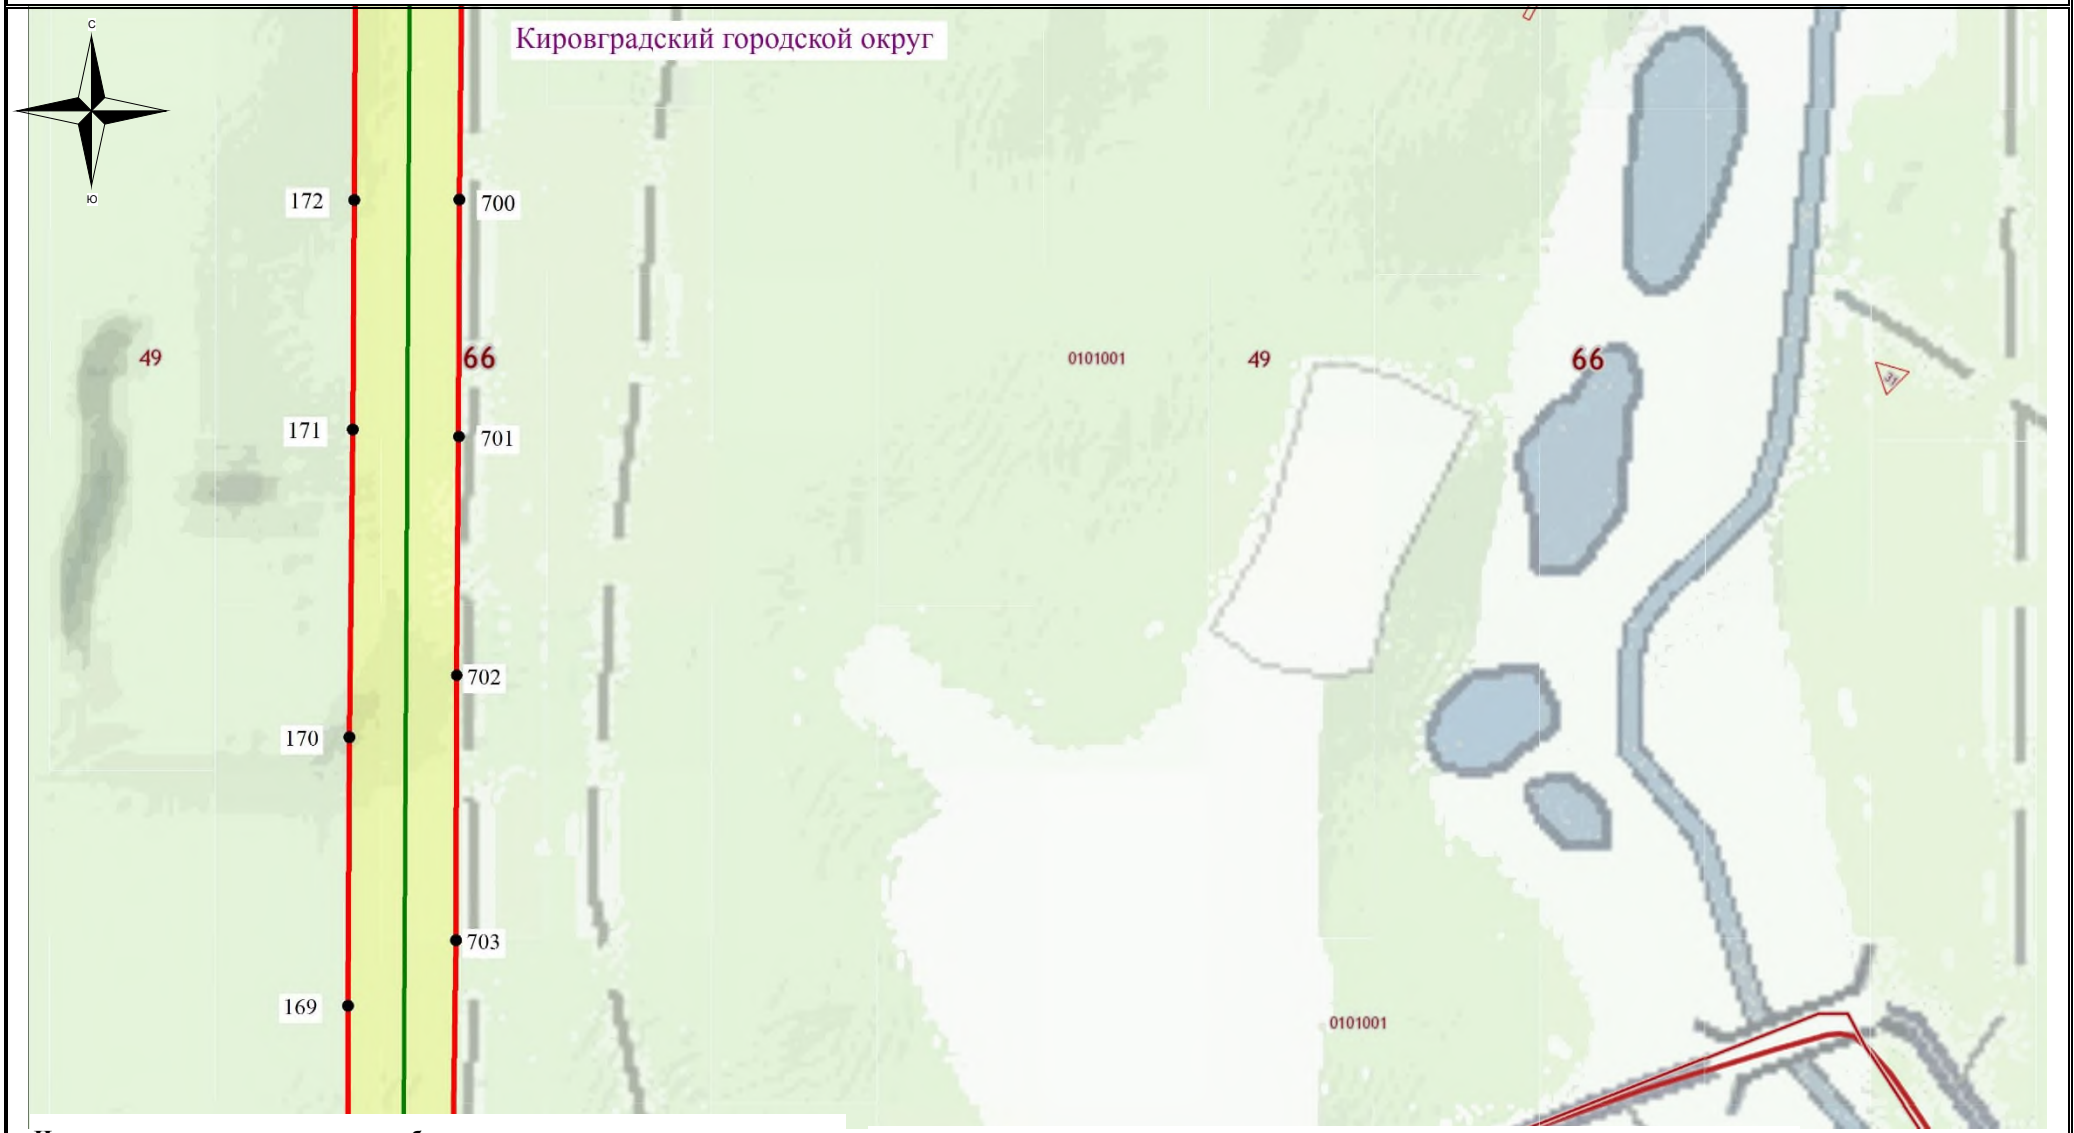

Используемые условные знаки и обозначения:

- обозначение границы кадастрового квартала
- обозначение границы земельного участка
- обозначение границы публичного сервитута
- обозначение линии электропередачи
- обозначение границы сельского поселения (населенного пункта)
- обозначение границы охранной зоны линии электропередачи
- 22 – обозначение характерной точки границы публичного сервитута

66:49:0000000 – обозначение номера кадастрового квартала

:19 – обозначение кадастрового номера земельного участка

Кировоградский ГО– обозначение муниципального образования

Масштаб 1:7500

Выноска №35

Схема расположения границ публичного сервитута

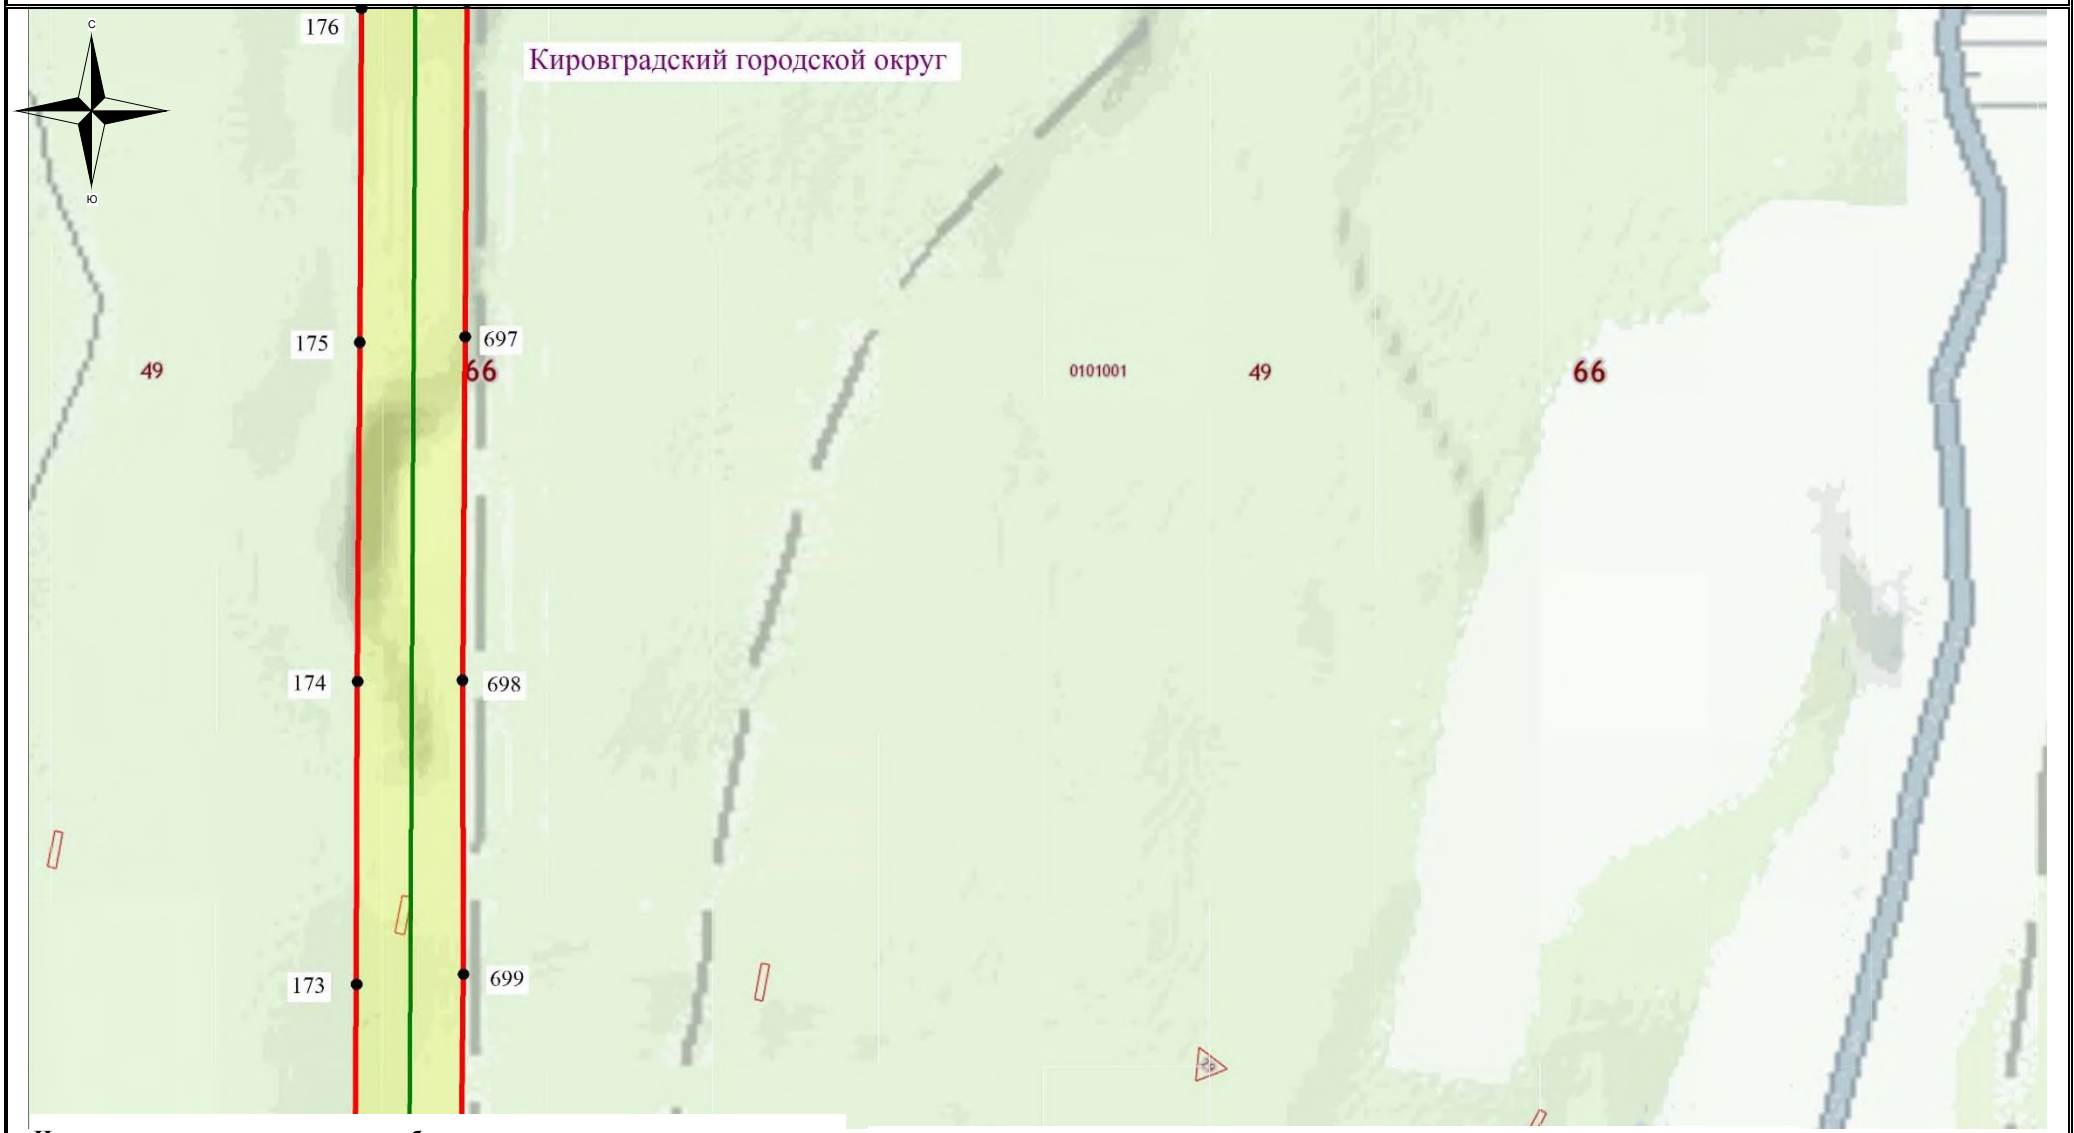

Используемые условные знаки и обозначения:

- обозначение границы кадастрового квартала
- обозначение границы земельного участка
- обозначение границы публичного сервитута
- обозначение линии электропередачи
- обозначение границы сельского поселения (населенного пункта)
- обозначение границы охранной зоны линии электропередачи
- 22 – обозначение характерной точки границы публичного сервитута

66:49:0000000 – обозначение номера кадастрового квартала

:19 – обозначение кадастрового номера земельного участка

Кировоградский ГО– обозначение муниципального образования

Масштаб 1:7500

Выноска №36

Схема расположения границ публичного сервитута

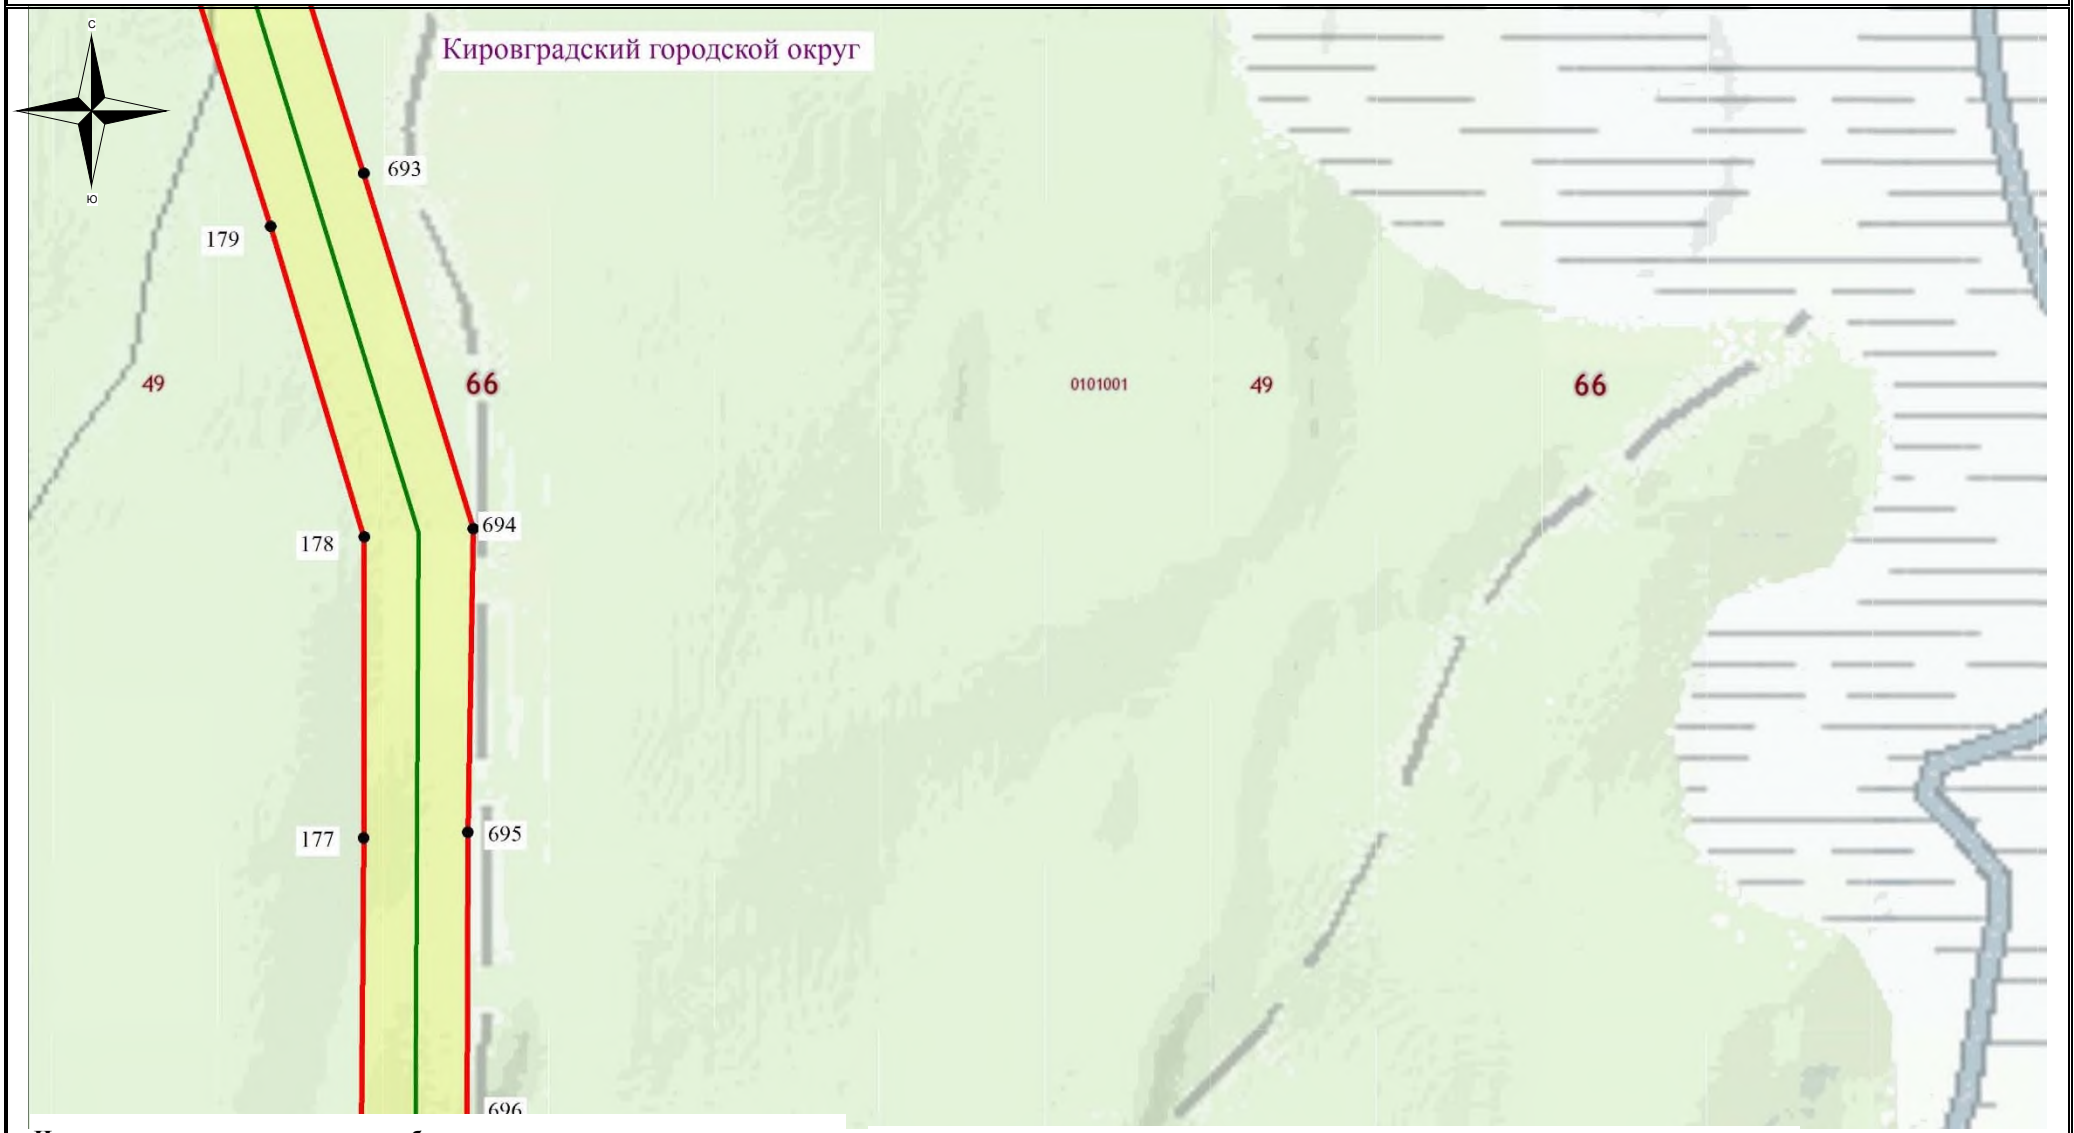

Используемые условные знаки и обозначения:

- обозначение границы кадастрового квартала
- обозначение границы земельного участка
- обозначение границы публичного сервитута
- обозначение линии электропередачи
- обозначение границы сельского поселения (населенного пункта)
- обозначение границы охранной зоны линии электропередачи
- 22 – обозначение характерной точки границы публичного сервитута

66:49:0000000 – обозначение номера кадастрового квартала

:19 – обозначение кадастрового номера земельного участка

Кировоградский ГО– обозначение муниципального образования

Масштаб 1:7500

Выноска №37

Схема расположения границ публичного сервитута

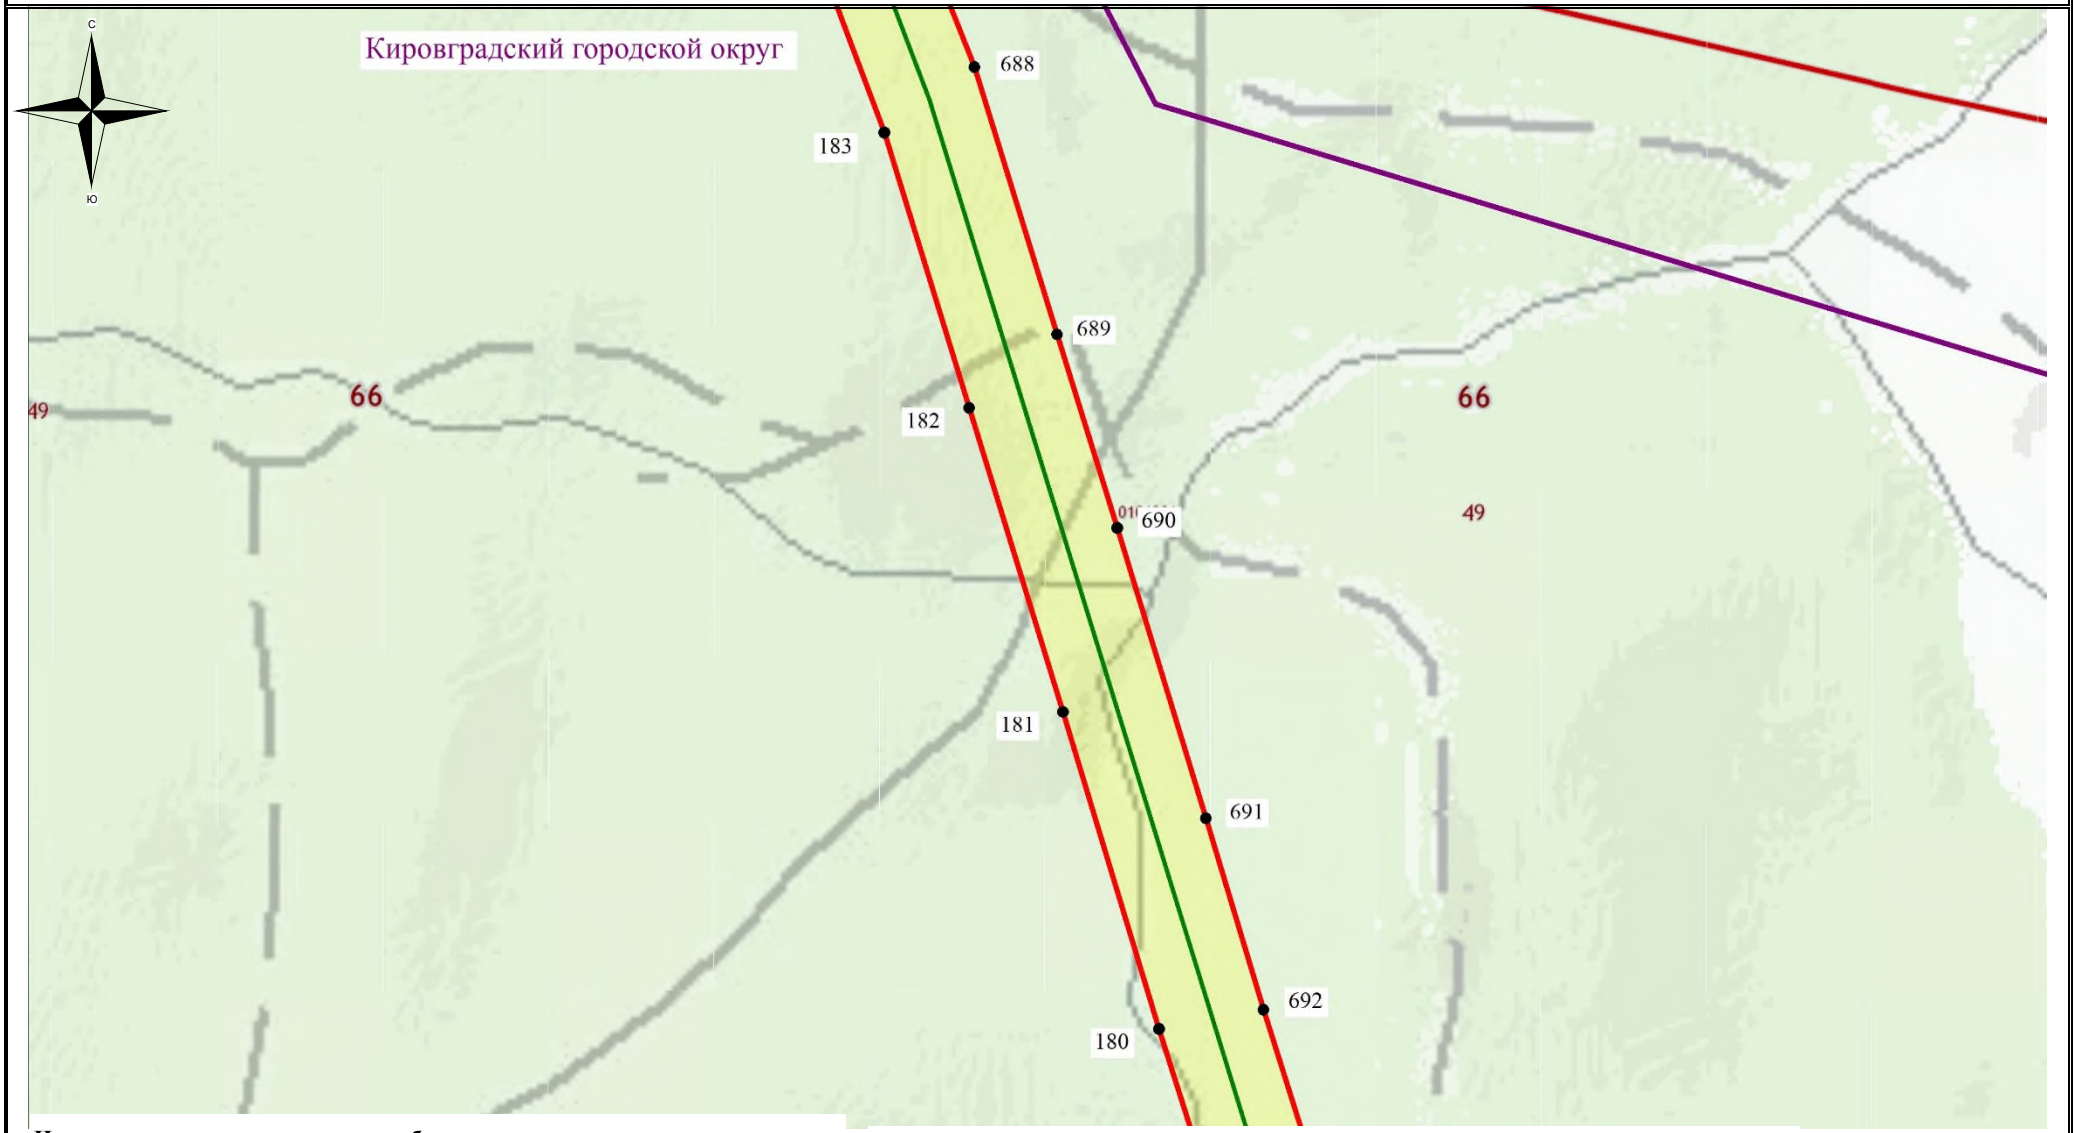

Используемые условные знаки и обозначения:

- обозначение границы кадастрового квартала
- обозначение границы земельного участка
- обозначение границы публичного сервитута
- обозначение линии электропередачи
- обозначение границы сельского поселения (населенного пункта)
- обозначение границы охранной зоны линии электропередачи
- 22 – обозначение характерной точки границы публичного сервитута

66:49:0000000 – обозначение номера кадастрового квартала

:19 – обозначение кадастрового номера земельного участка

Кировоградский ГО– обозначение муниципального образования

Масштаб 1:7500

Выноска №38

Схема расположения границ публичного сервитута

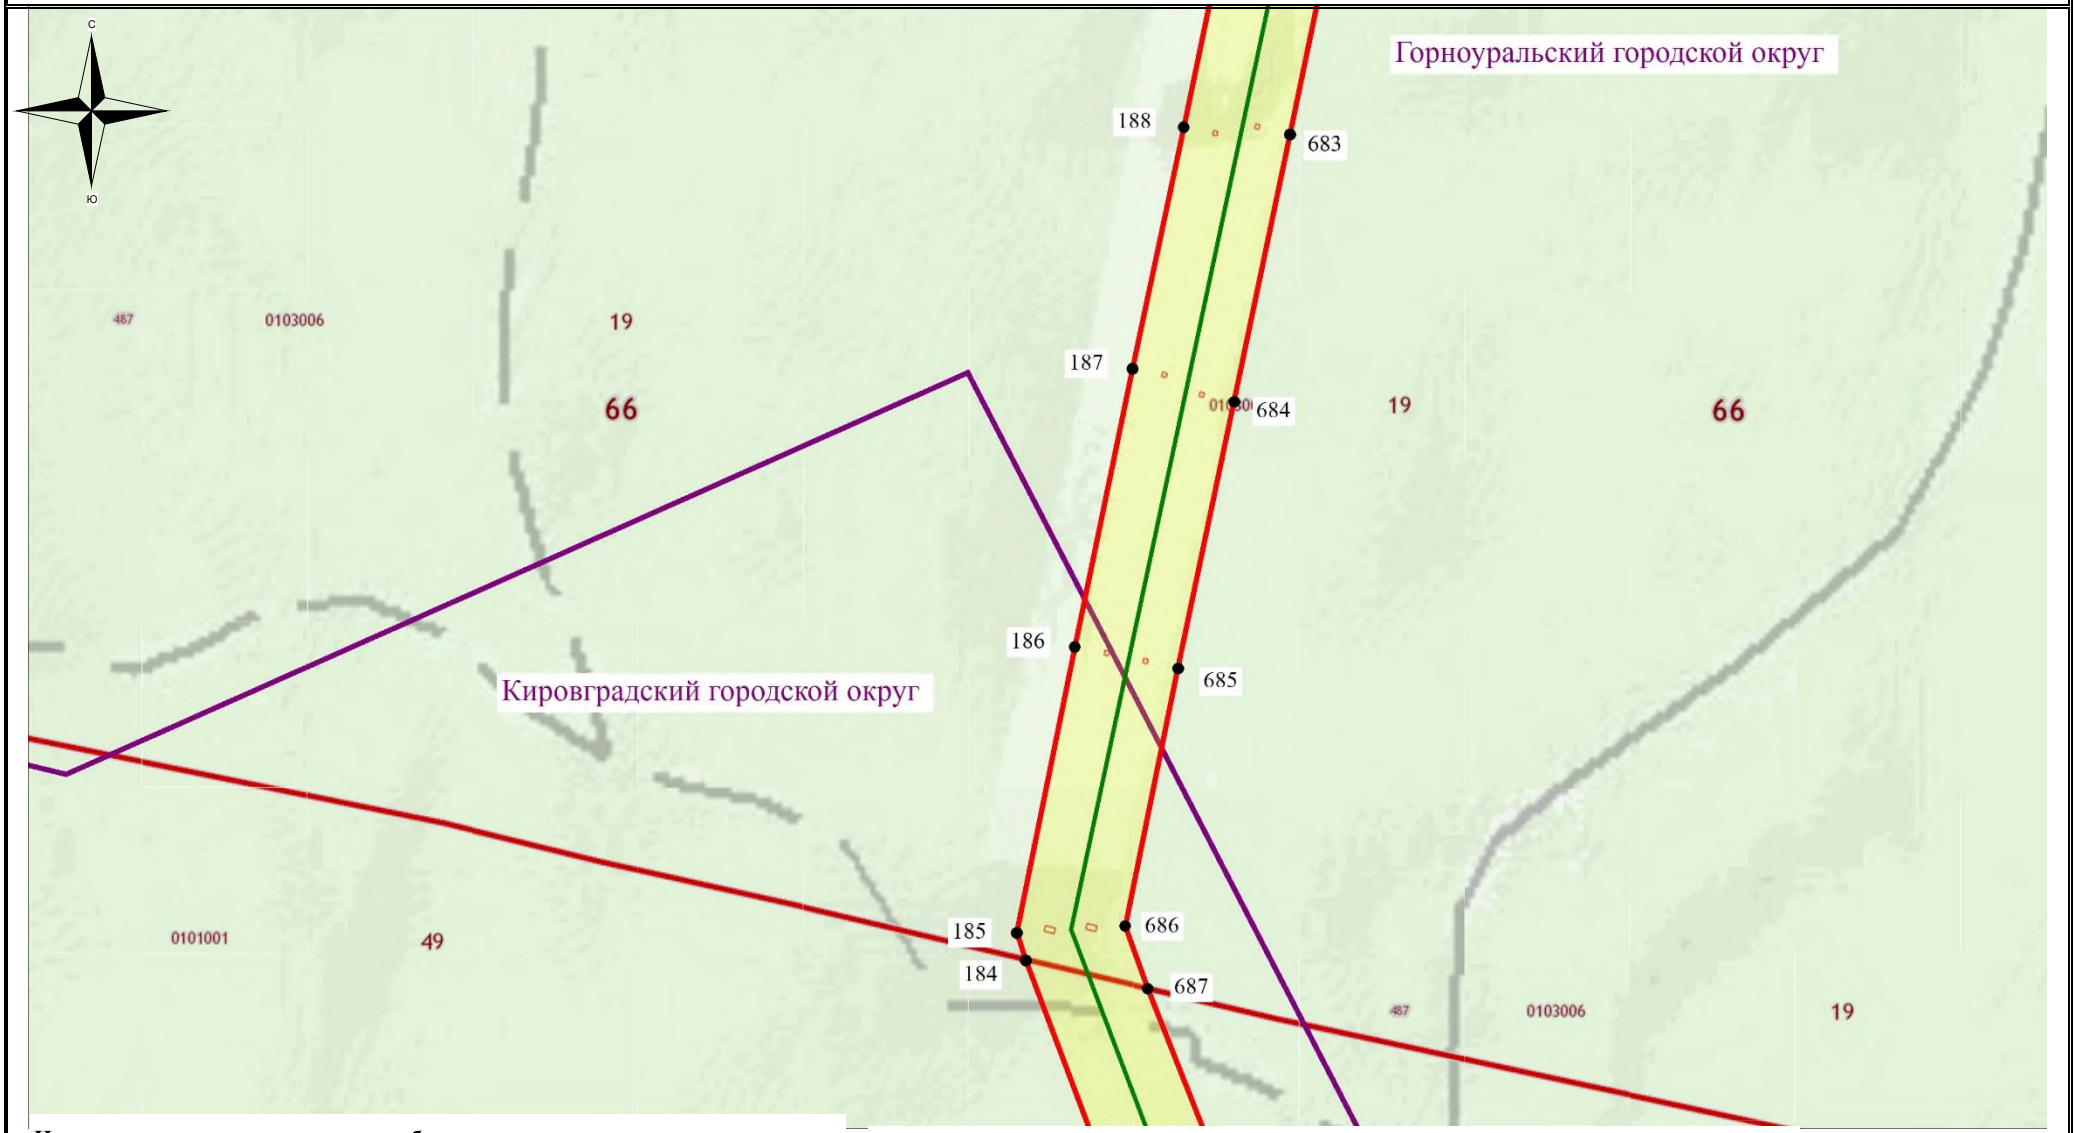

Используемые условные знаки и обозначения:

- обозначение границы кадастрового квартала
- обозначение границы земельного участка
- обозначение границы публичного сервитута
- обозначение линии электропередачи
- обозначение границы сельского поселения (населенного пункта)
- обозначение границы охранной зоны линии электропередачи
- 22 – обозначение характерной точки границы публичного сервитута

66:49:0000000 – обозначение номера кадастрового квартала

:19 – обозначение кадастрового номера земельного участка

Кировоградский ГО– обозначение муниципального образования

Масштаб 1:7500

Выноска №39

Схема расположения границ публичного сервитута

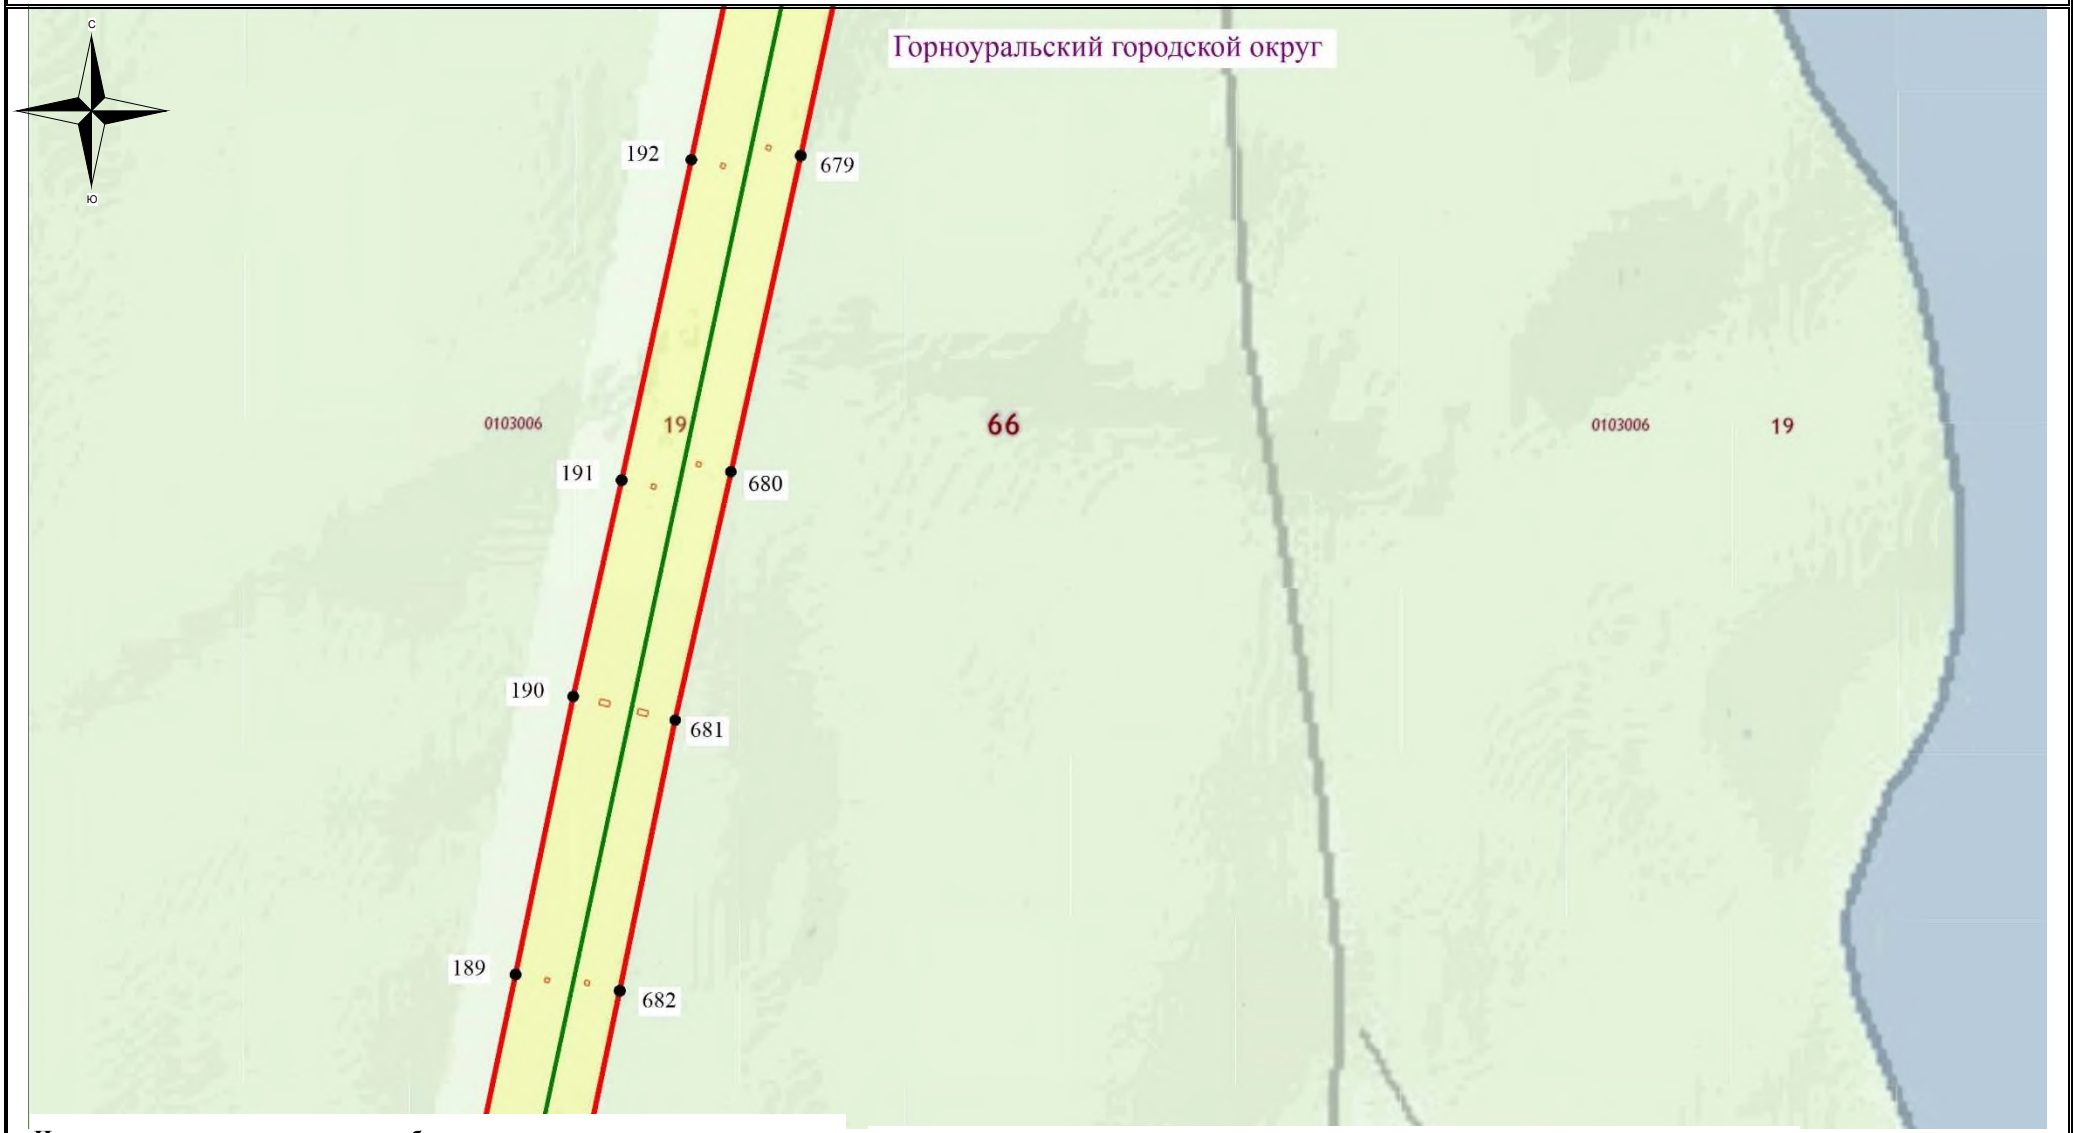

Используемые условные знаки и обозначения:

- обозначение границы кадастрового квартала
- обозначение границы земельного участка
- обозначение границы публичного сервитута
- обозначение линии электропередачи
- обозначение границы сельского поселения (населенного пункта)
- обозначение границы охранной зоны линии электропередачи
- 22 – обозначение характерной точки границы публичного сервитута

66:49:0000000 – обозначение номера кадастрового квартала

:19 – обозначение кадастрового номера земельного участка

Кировоградский ГО– обозначение муниципального образования

Масштаб 1:7500

Выноска №40

Схема расположения границ публичного сервитута

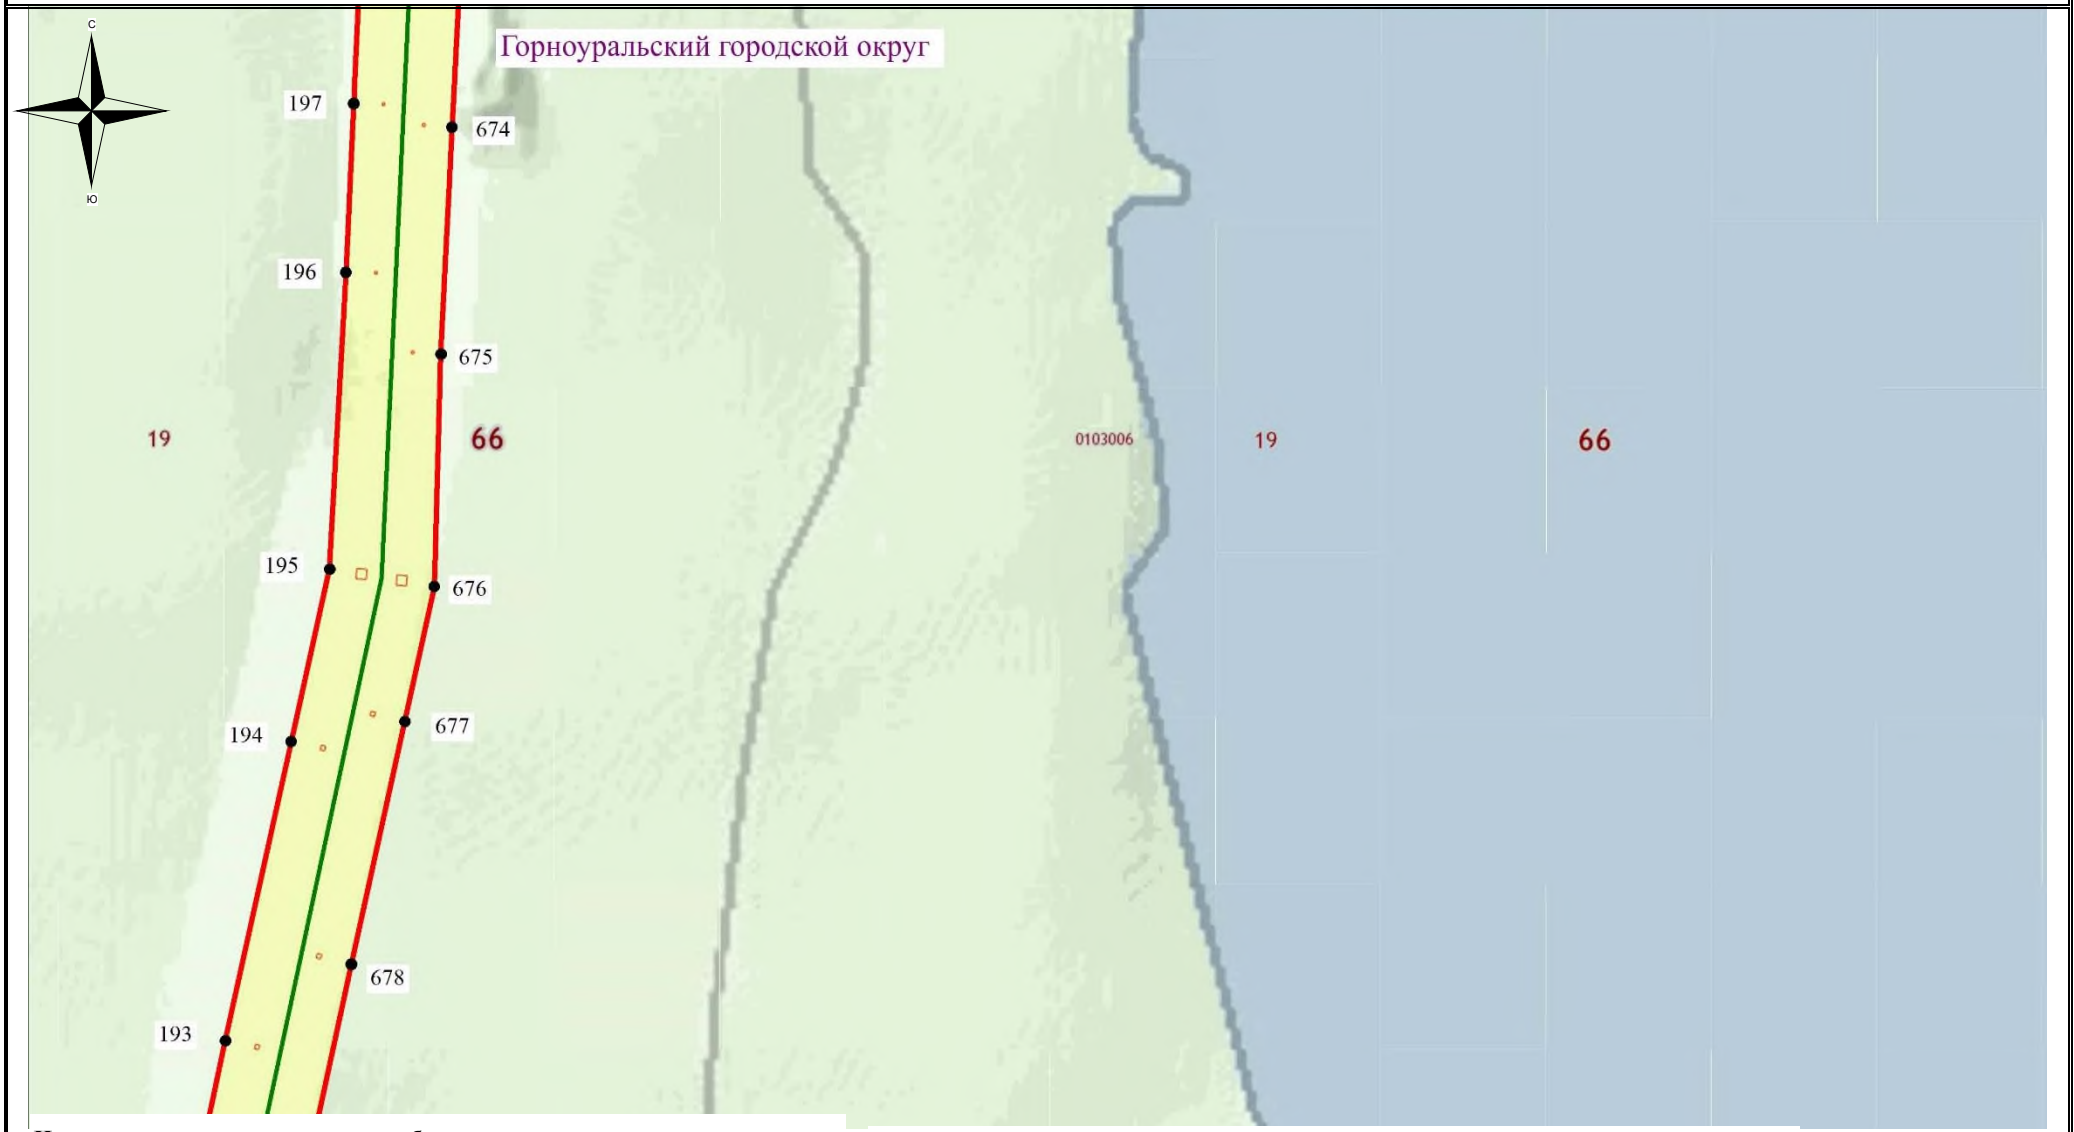

Используемые условные знаки и обозначения:

- обозначение границы кадастрового квартала
- обозначение границы земельного участка
- обозначение границы публичного сервитута
- обозначение линии электропередачи
- обозначение границы сельского поселения (населенного пункта)
- обозначение границы охранной зоны линии электропередачи
- 22 - обозначение характерной точки границы публичного сервитута

66:49:0000000 – обозначение номера кадастрового квартала

:19 – обозначение кадастрового номера земельного участка

Кировоградский ГО– обозначение муниципального образования

Масштаб 1:7500

Выноска №41

Схема расположения границ публичного сервитута

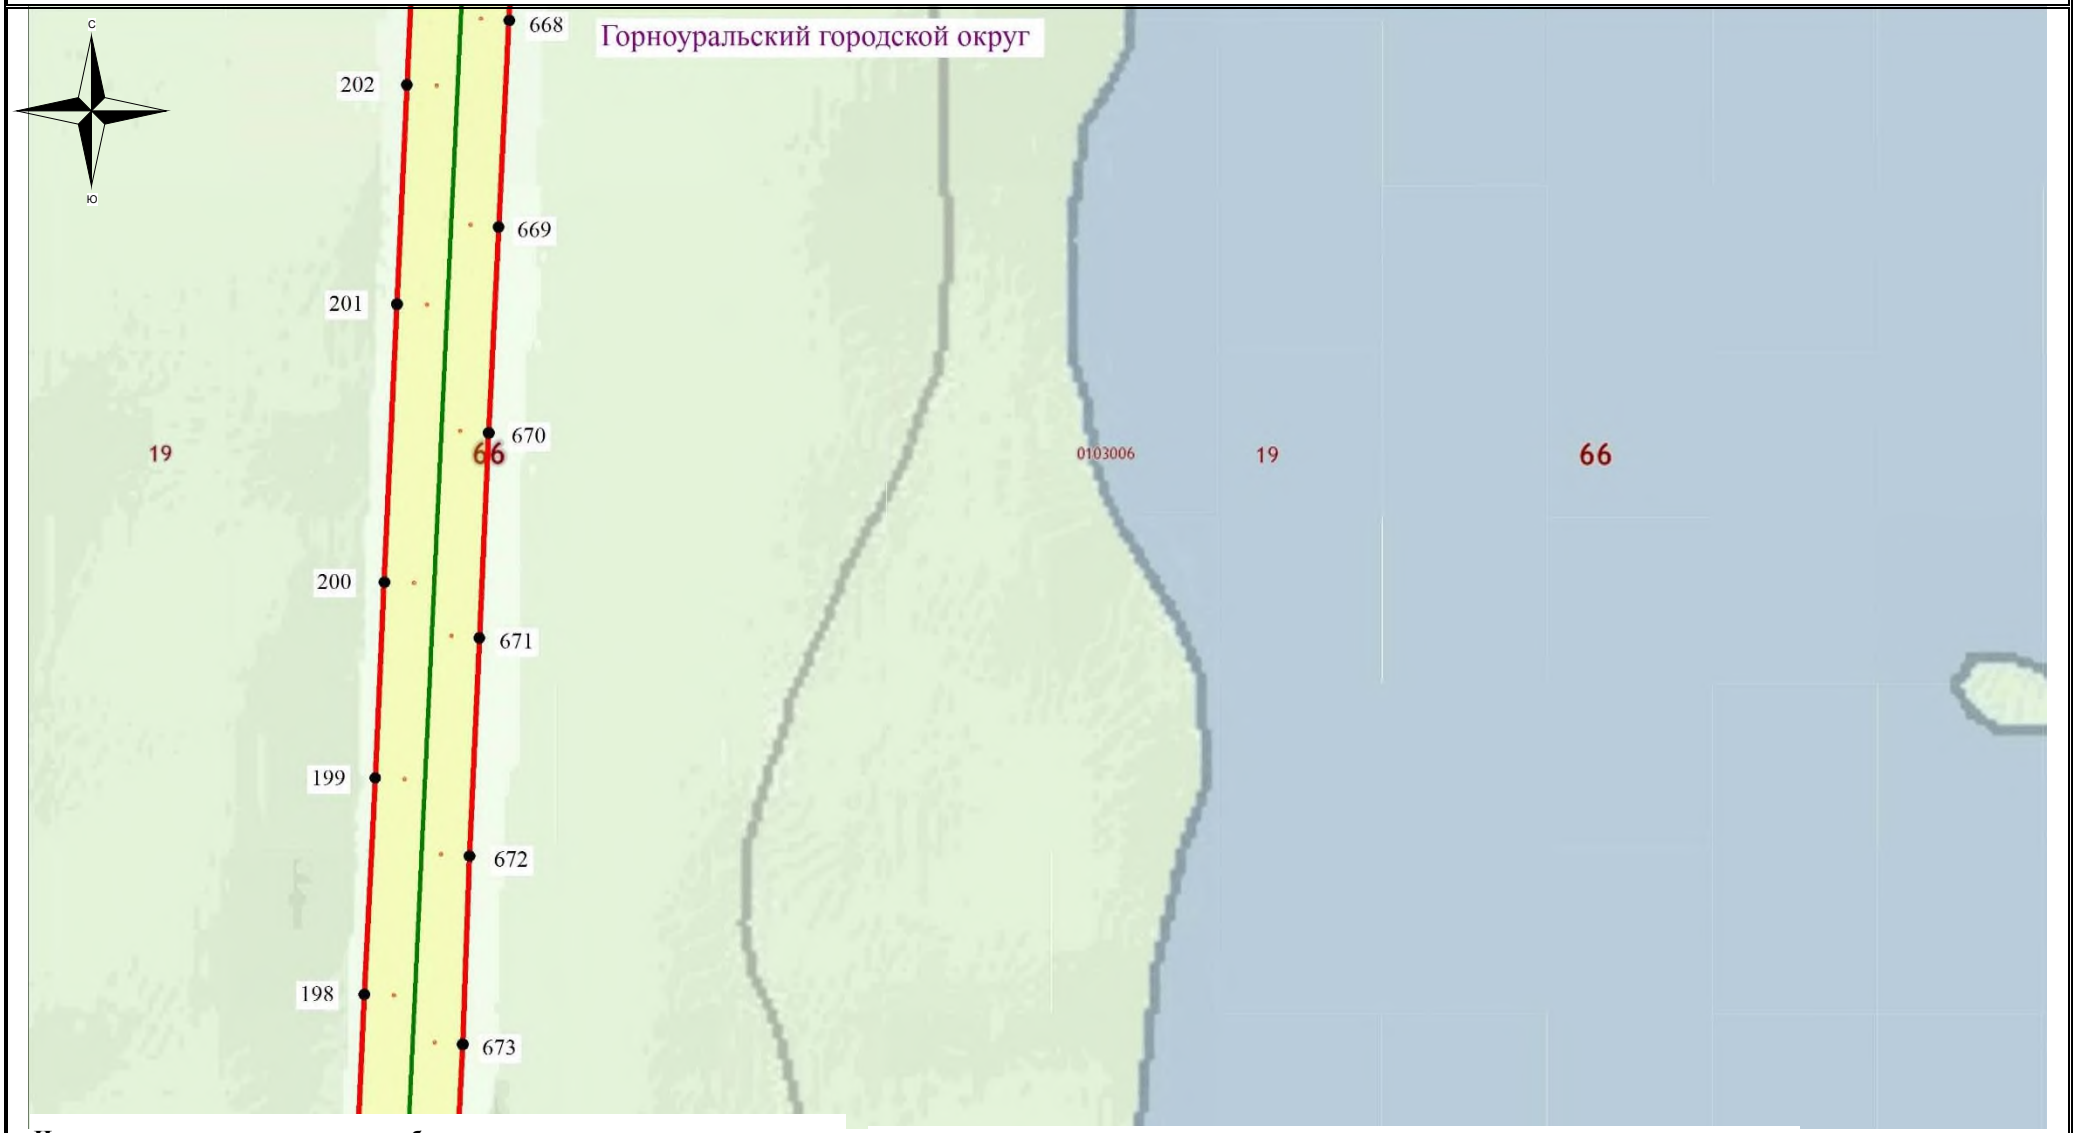

Используемые условные знаки и обозначения:

- обозначение границы кадастрового квартала
- обозначение границы земельного участка
- обозначение границы публичного сервитута
- обозначение линии электропередачи
- обозначение границы сельского поселения (населенного пункта)
- обозначение границы охранной зоны линии электропередачи
- 22 - обозначение характерной точки границы публичного сервитута

66:49:0000000 – обозначение номера кадастрового квартала

:19 – обозначение кадастрового номера земельного участка

Кировоградский ГО– обозначение муниципального образования

Масштаб 1:7500

Выноска №42

Схема расположения границ публичного сервитута

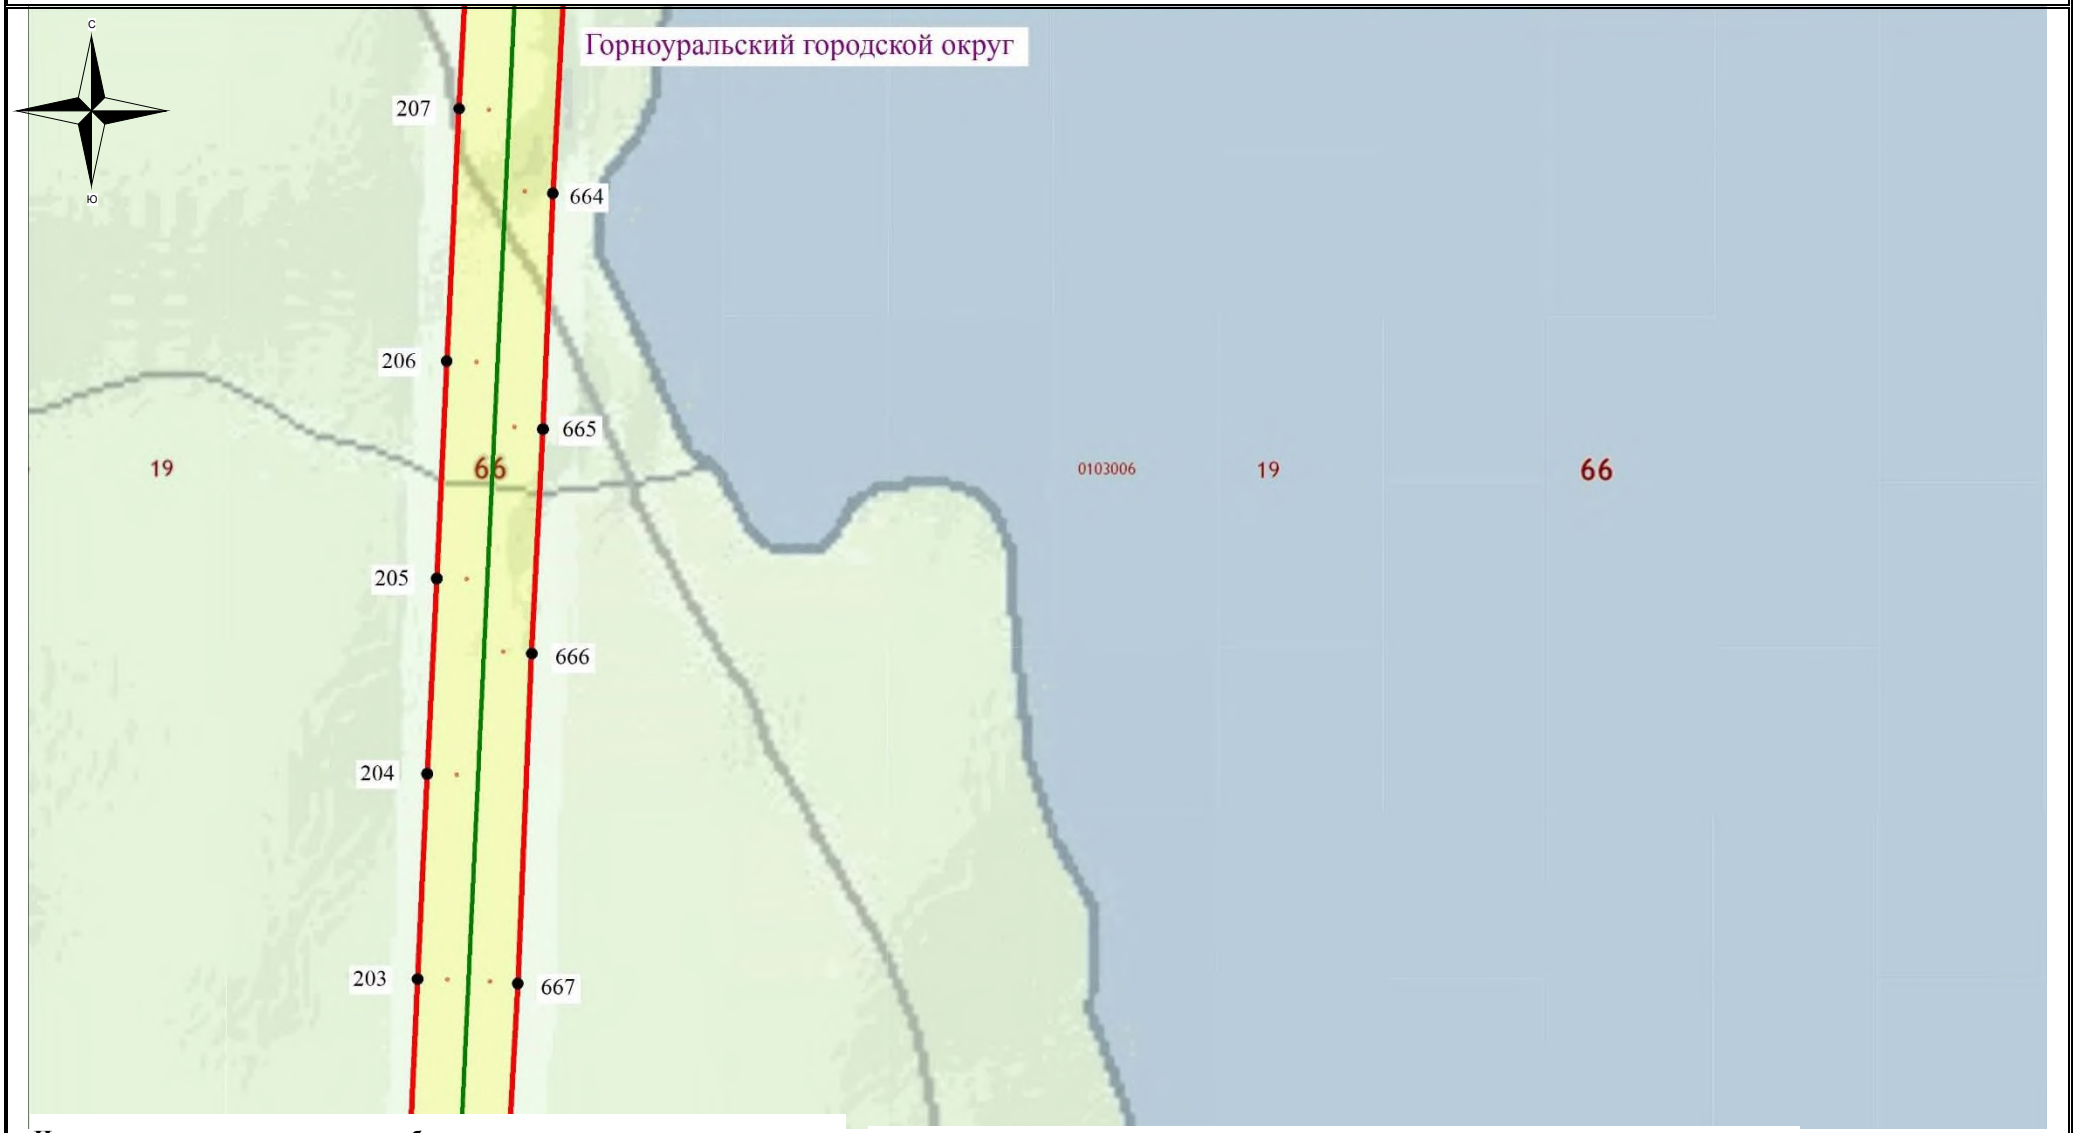

Используемые условные знаки и обозначения:

- обозначение границы кадастрового квартала
- обозначение границы земельного участка
- обозначение границы публичного сервитута
- обозначение линии электропередачи
- обозначение границы сельского поселения (населенного пункта)
- обозначение границы охранной зоны линии электропередачи
- 22 – обозначение характерной точки границы публичного сервитута

66:49:0000000 – обозначение номера кадастрового квартала

:19 – обозначение кадастрового номера земельного участка

Кировоградский ГО– обозначение муниципального образования

Масштаб 1:7500

Выноска №43

Схема расположения границ публичного сервитута

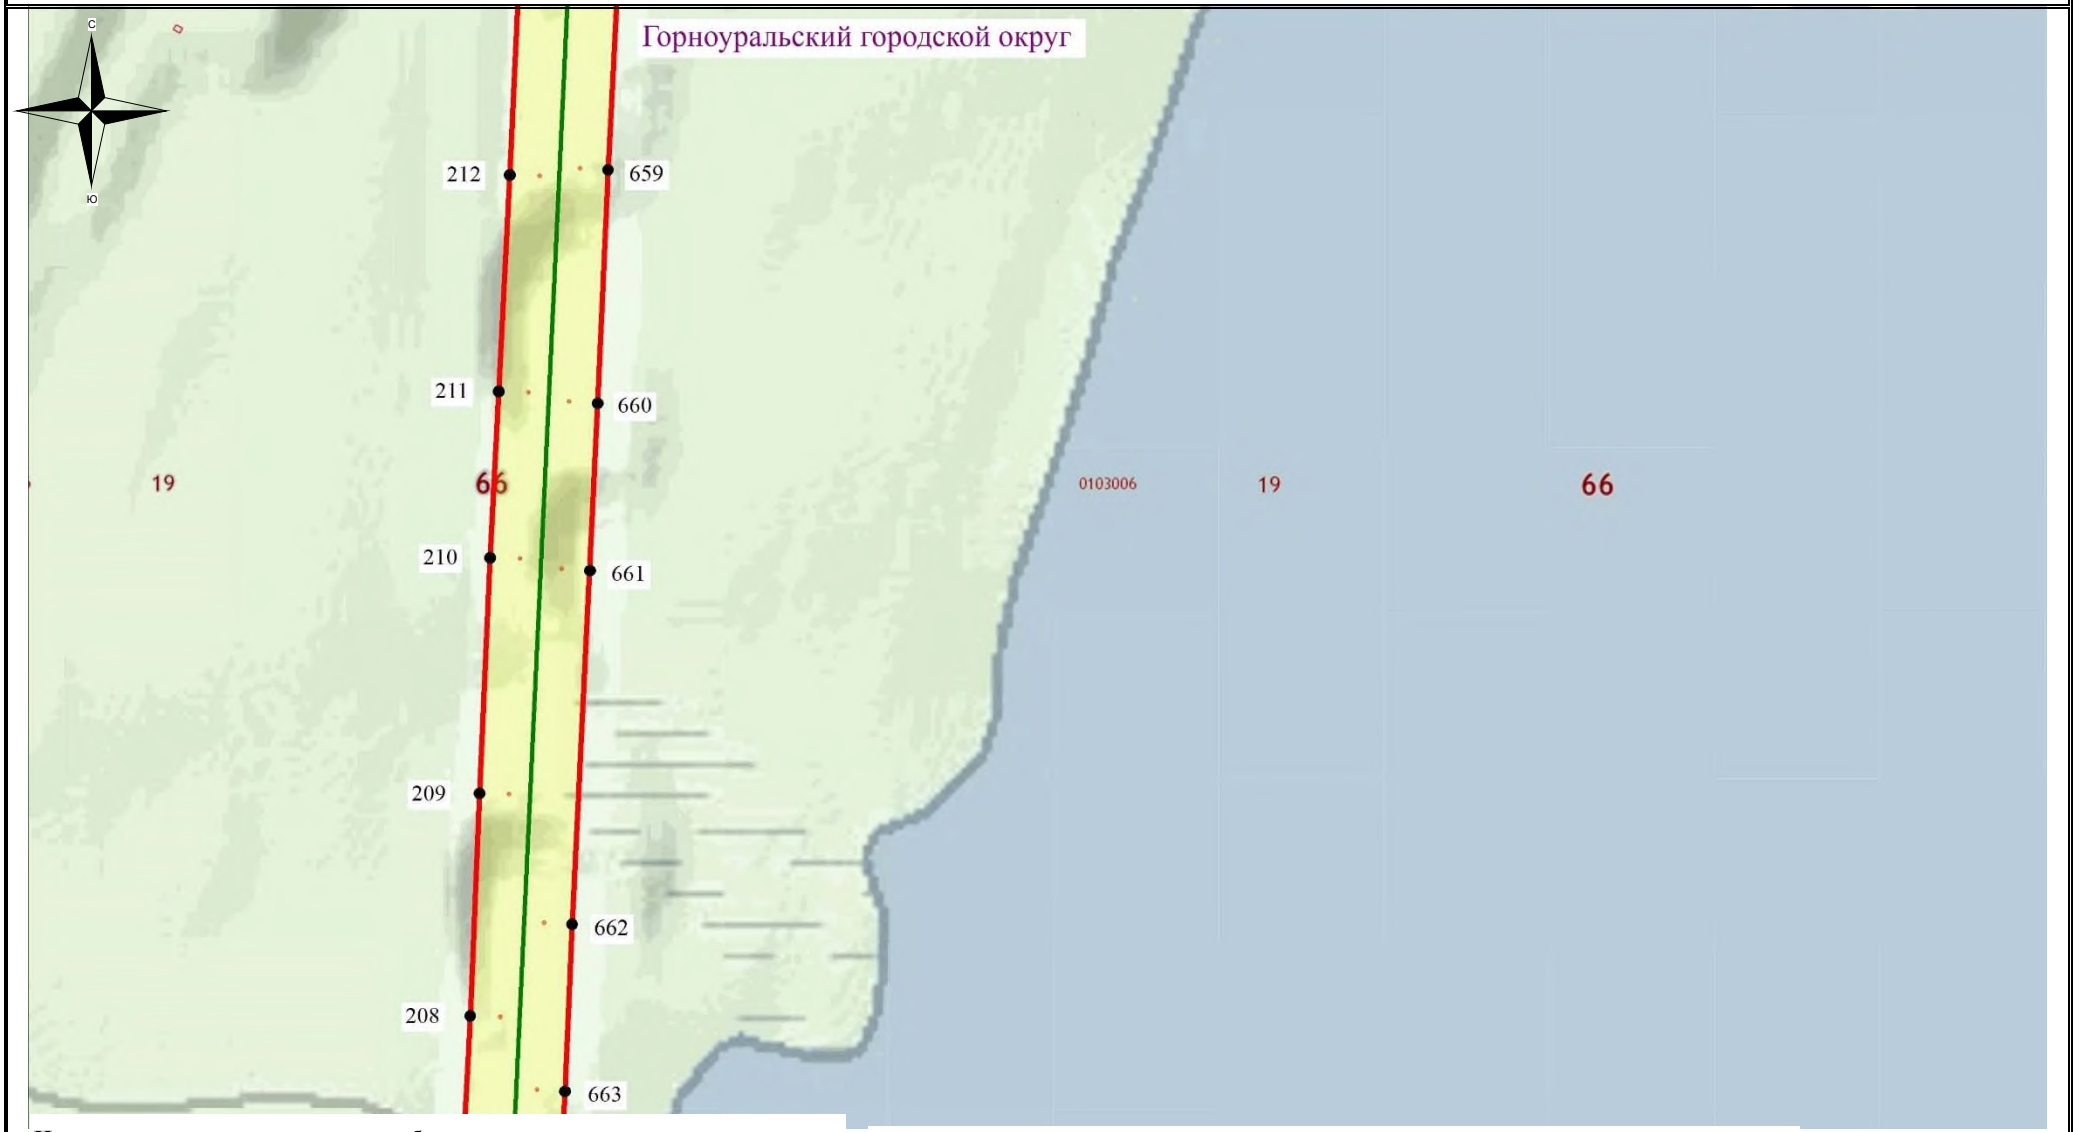

Используемые условные знаки и обозначения:

- обозначение границы кадастрового квартала
- обозначение границы земельного участка
- обозначение границы публичного сервитута
- обозначение линии электропередачи
- обозначение границы сельского поселения (населенного пункта)
- обозначение границы охранной зоны линии электропередачи
- 22 – обозначение характерной точки границы публичного сервитута

66:49:0000000 – обозначение номера кадастрового квартала

:19 – обозначение кадастрового номера земельного участка

Кировоградский ГО– обозначение муниципального образования

Масштаб 1:7500

Выноска №44

Схема расположения границ публичного сервитута

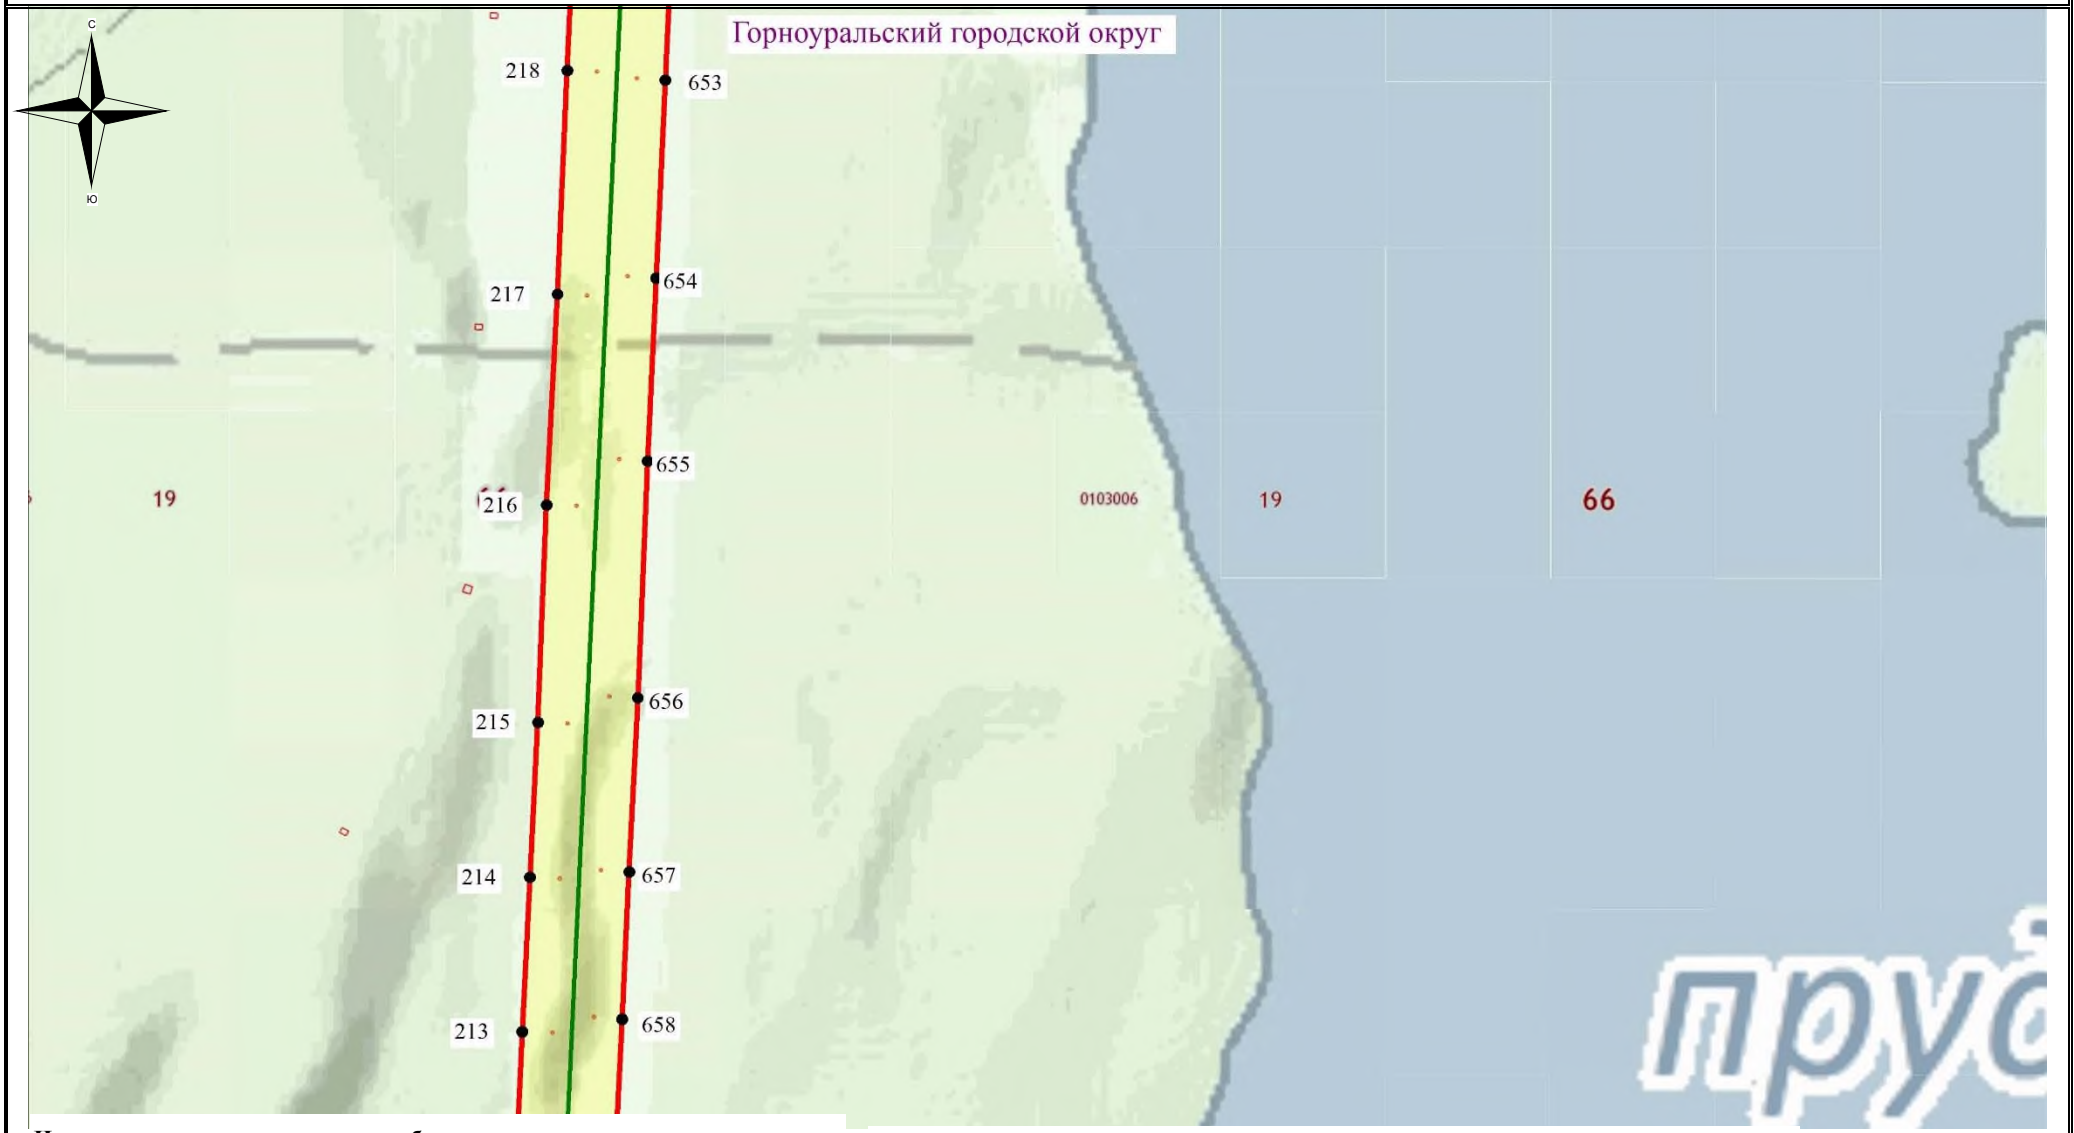

Используемые условные знаки и обозначения:

- обозначение границы кадастрового квартала
- обозначение границы земельного участка
- обозначение границы публичного сервитута
- обозначение линии электропередачи
- обозначение границы сельского поселения (населенного пункта)
- обозначение границы охранной зоны линии электропередачи
- 22 – обозначение характерной точки границы публичного сервитута

66:49:0000000 – обозначение номера кадастрового квартала

:19 – обозначение кадастрового номера земельного участка

Кировоградский ГО– обозначение муниципального образования

Масштаб 1:7500

Выноска №45

Схема расположения границ публичного сервитута

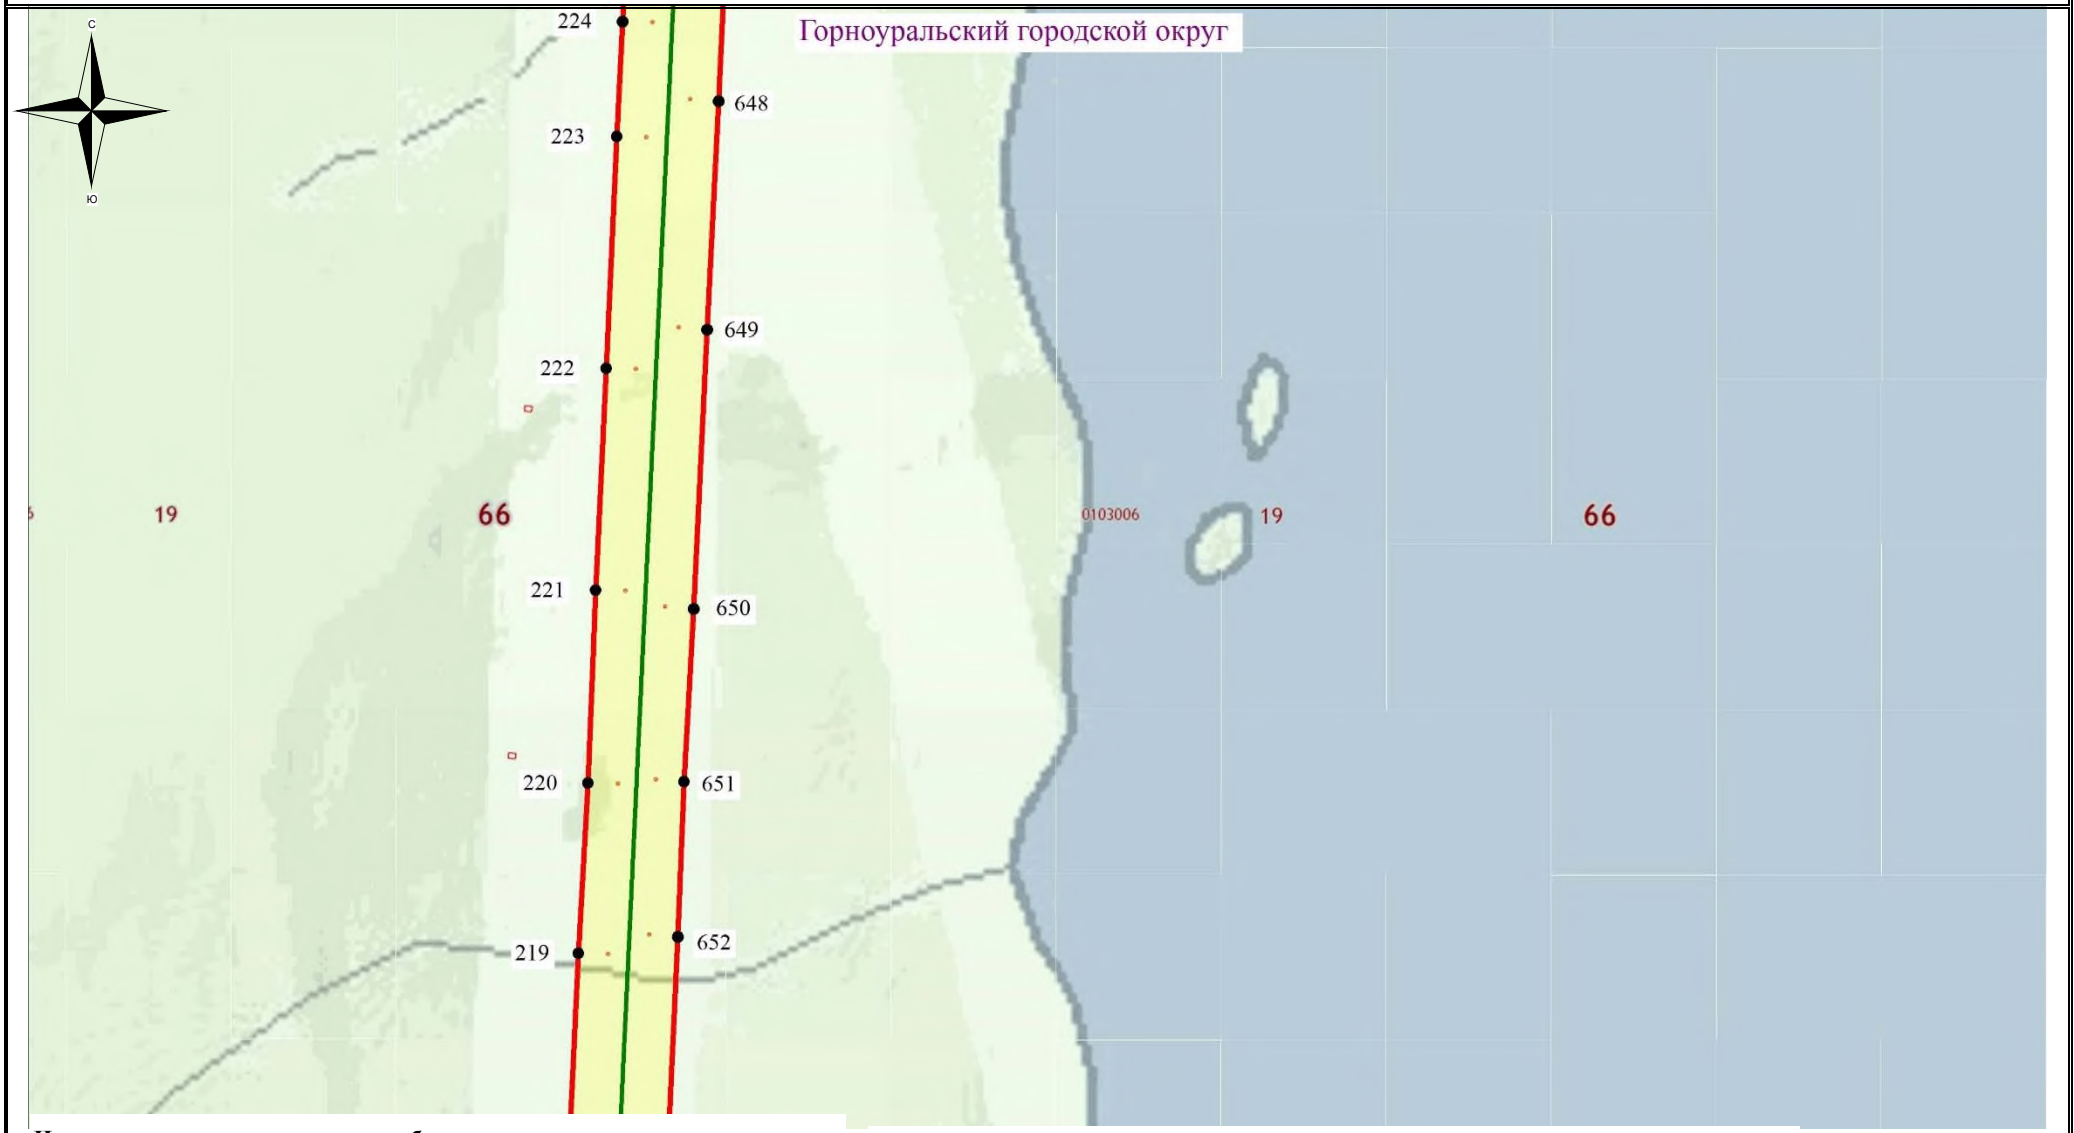

Используемые условные знаки и обозначения:

- обозначение границы кадастрового квартала
- обозначение границы земельного участка
- обозначение границы публичного сервитута
- обозначение линии электропередачи
- обозначение границы сельского поселения (населенного пункта)
- обозначение границы охранной зоны линии электропередачи
- 22 – обозначение характерной точки границы публичного сервитута

66:49:0000000 – обозначение номера кадастрового квартала

:19 – обозначение кадастрового номера земельного участка

Кировоградский ГО– обозначение муниципального образования

Масштаб 1:7500

Выноска №46

Схема расположения границ публичного сервитута

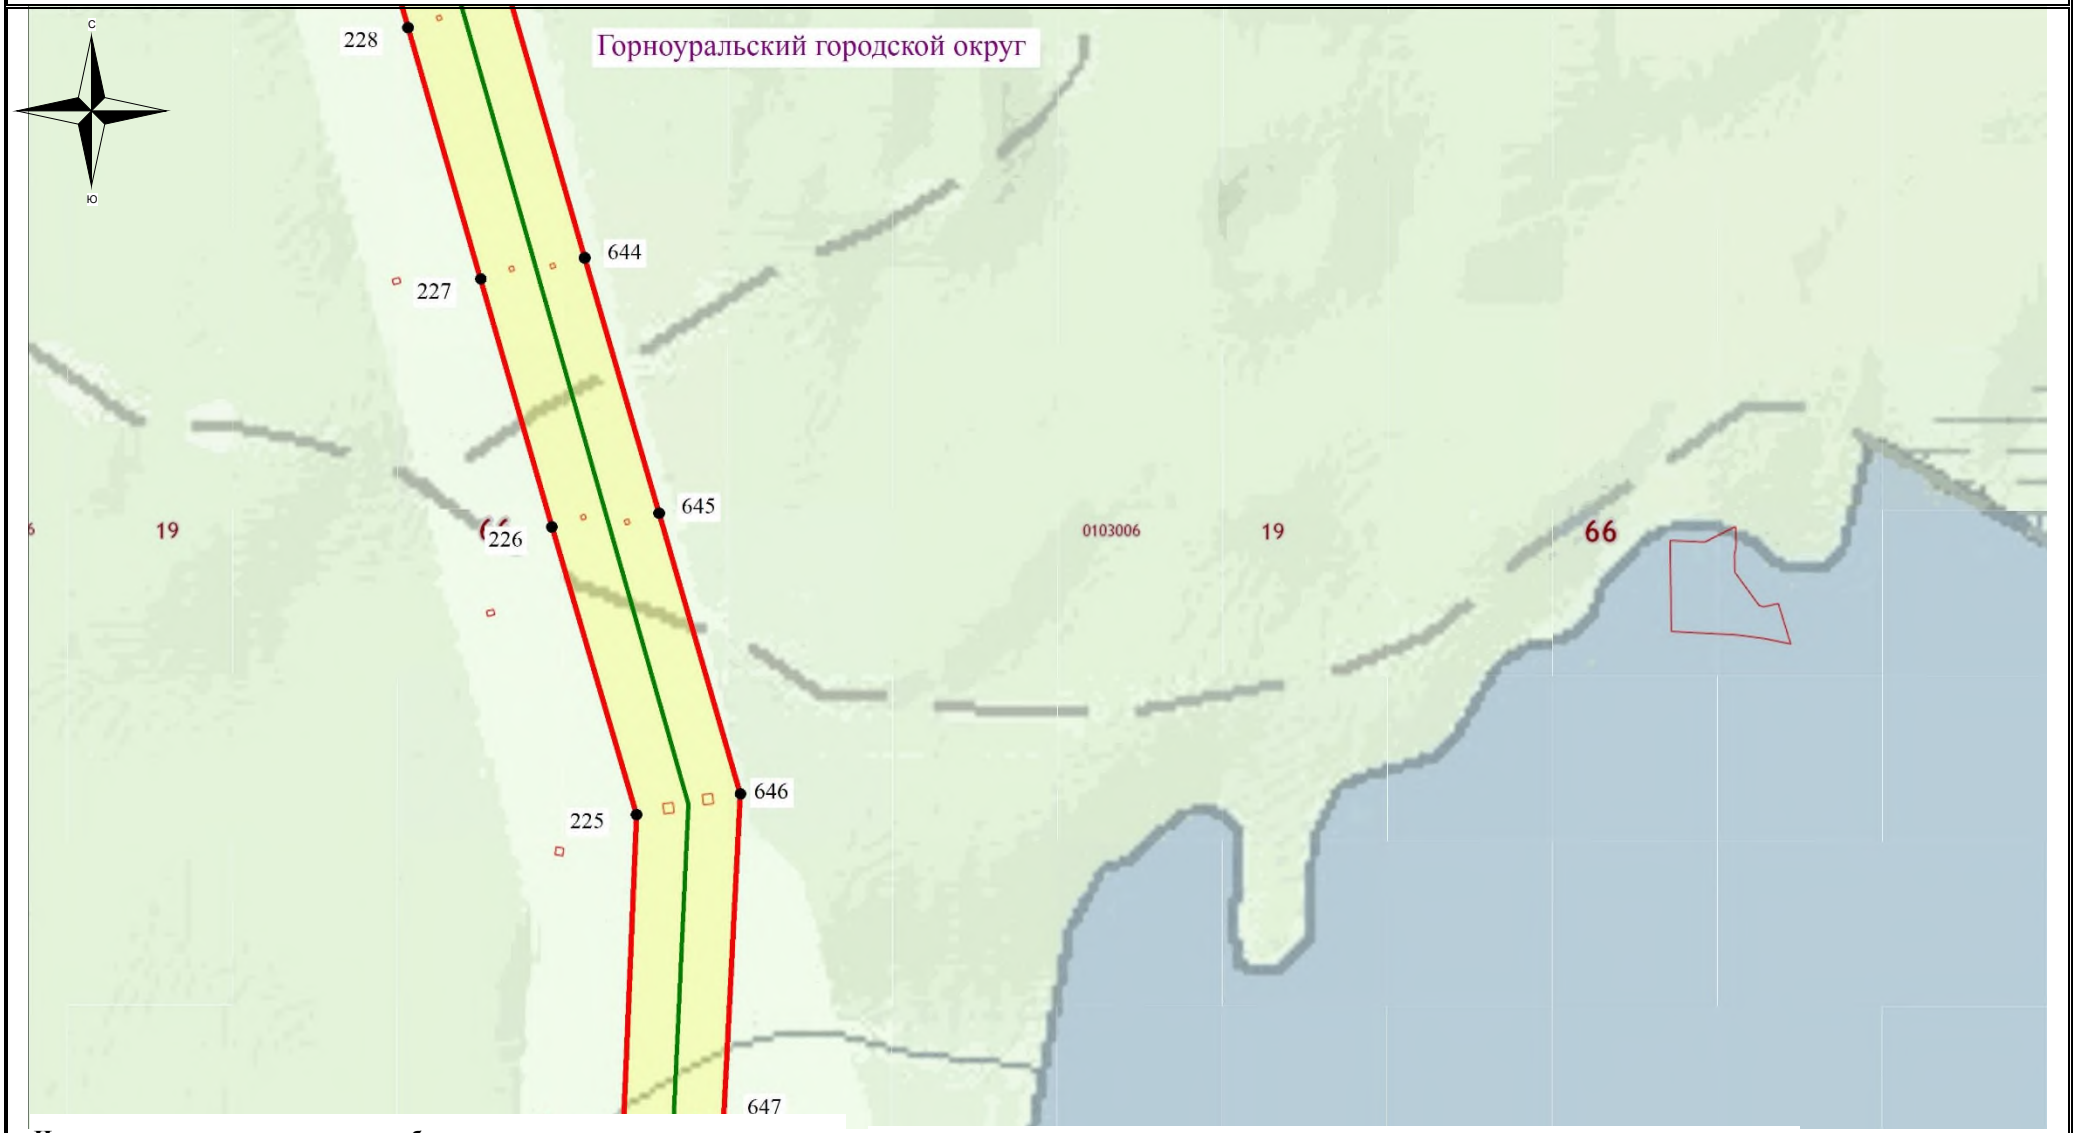

Используемые условные знаки и обозначения:

- обозначение границы кадастрового квартала
- обозначение границы земельного участка
- обозначение границы публичного сервитута
- обозначение линии электропередачи
- обозначение границы сельского поселения (населенного пункта)
- обозначение границы охранной зоны линии электропередачи
- 22 – обозначение характерной точки границы публичного сервитута

66:49:0000000 – обозначение номера кадастрового квартала

:19 – обозначение кадастрового номера земельного участка

Кировоградский ГО– обозначение муниципального образования

Масштаб 1:7500

Выноска №47

Схема расположения границ публичного сервитута

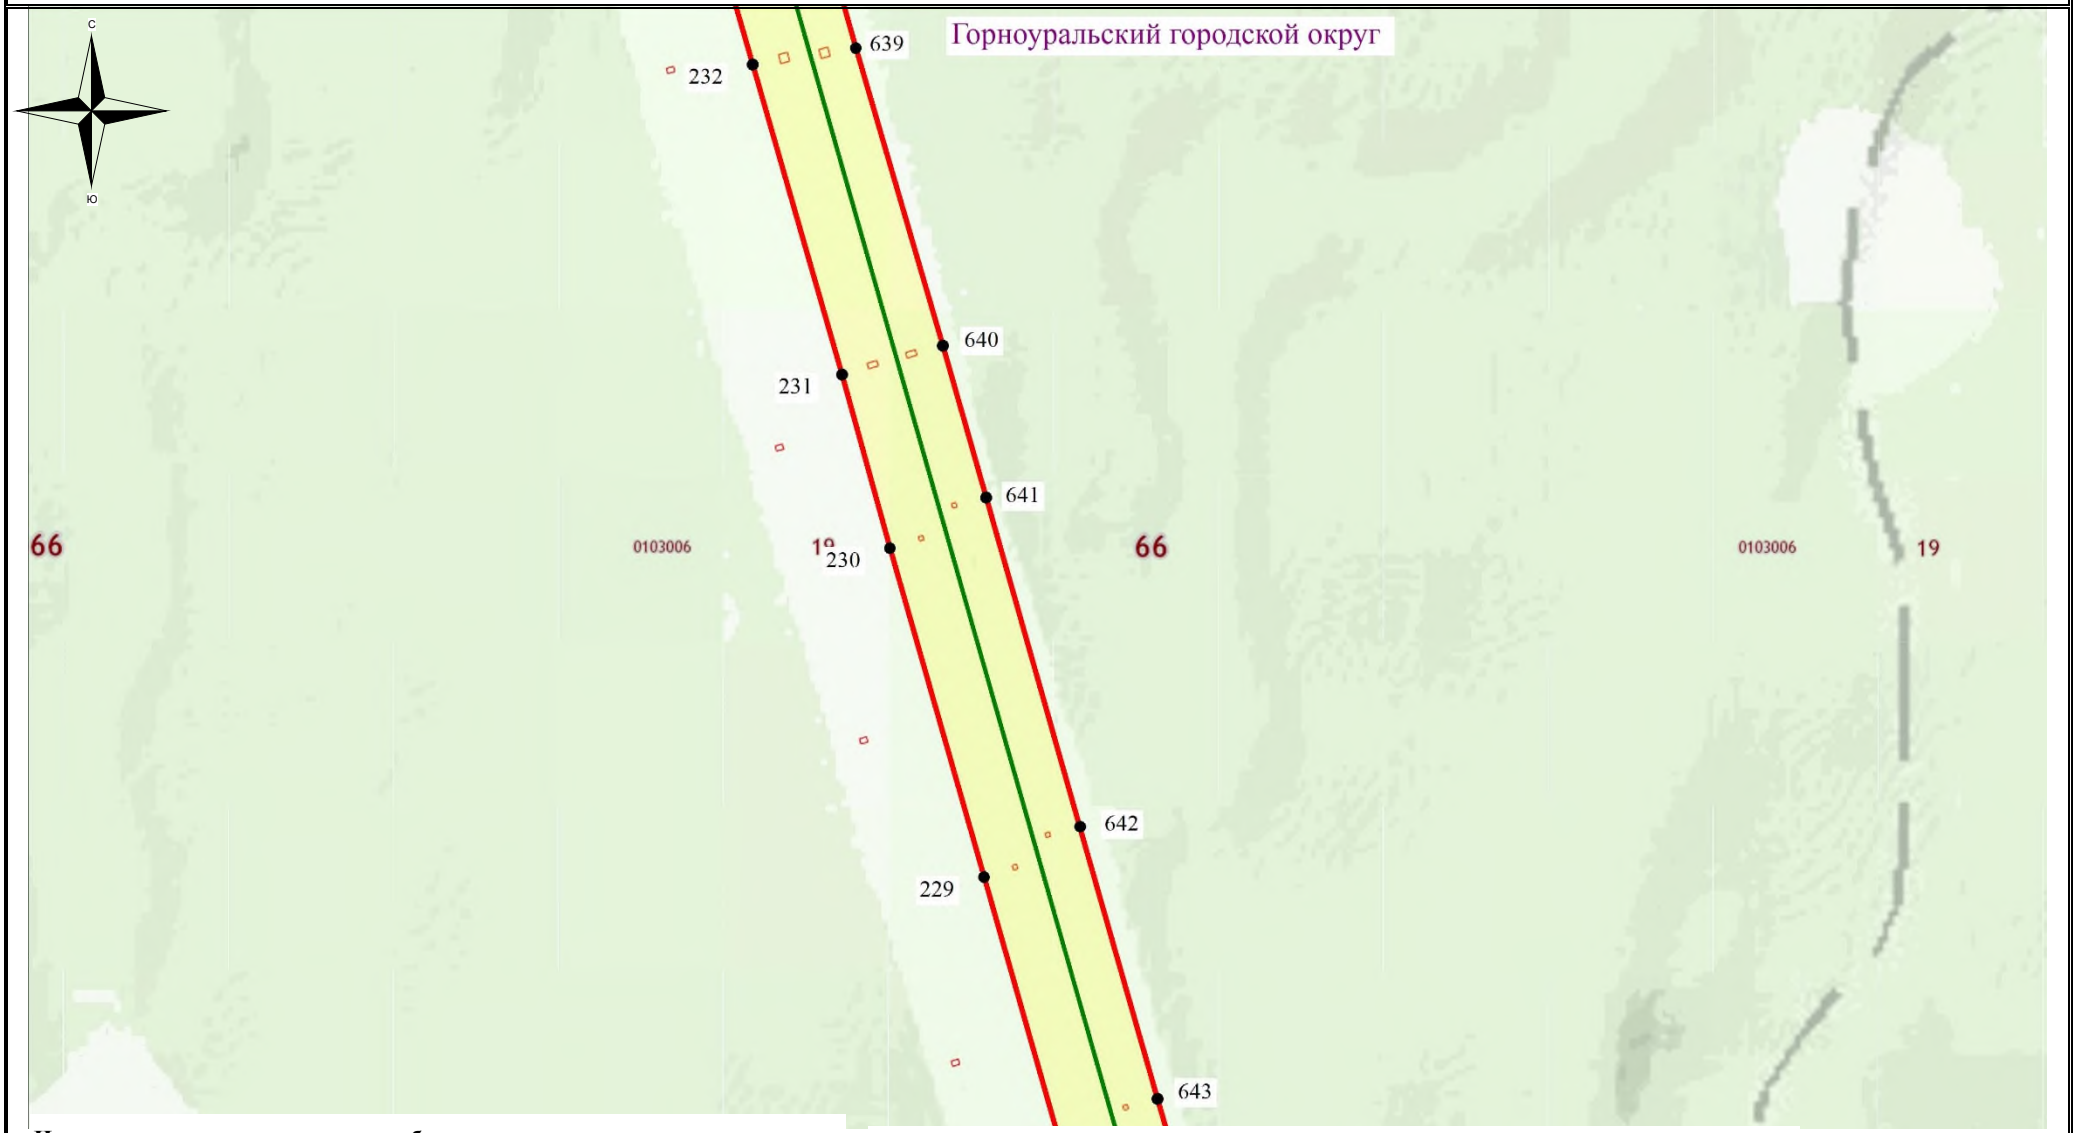

Используемые условные знаки и обозначения:

- обозначение границы кадастрового квартала
- обозначение границы земельного участка
- обозначение границы публичного сервитута
- обозначение линии электропередачи
- обозначение границы сельского поселения (населенного пункта)
- обозначение границы охранной зоны линии электропередачи
- 22 - обозначение характерной точки границы публичного сервитута

66:49:0000000 – обозначение номера кадастрового квартала

:19 – обозначение кадастрового номера земельного участка

Кировоградский ГО– обозначение муниципального образования

Масштаб 1:7500

Выноска №48

Схема расположения границ публичного сервитута

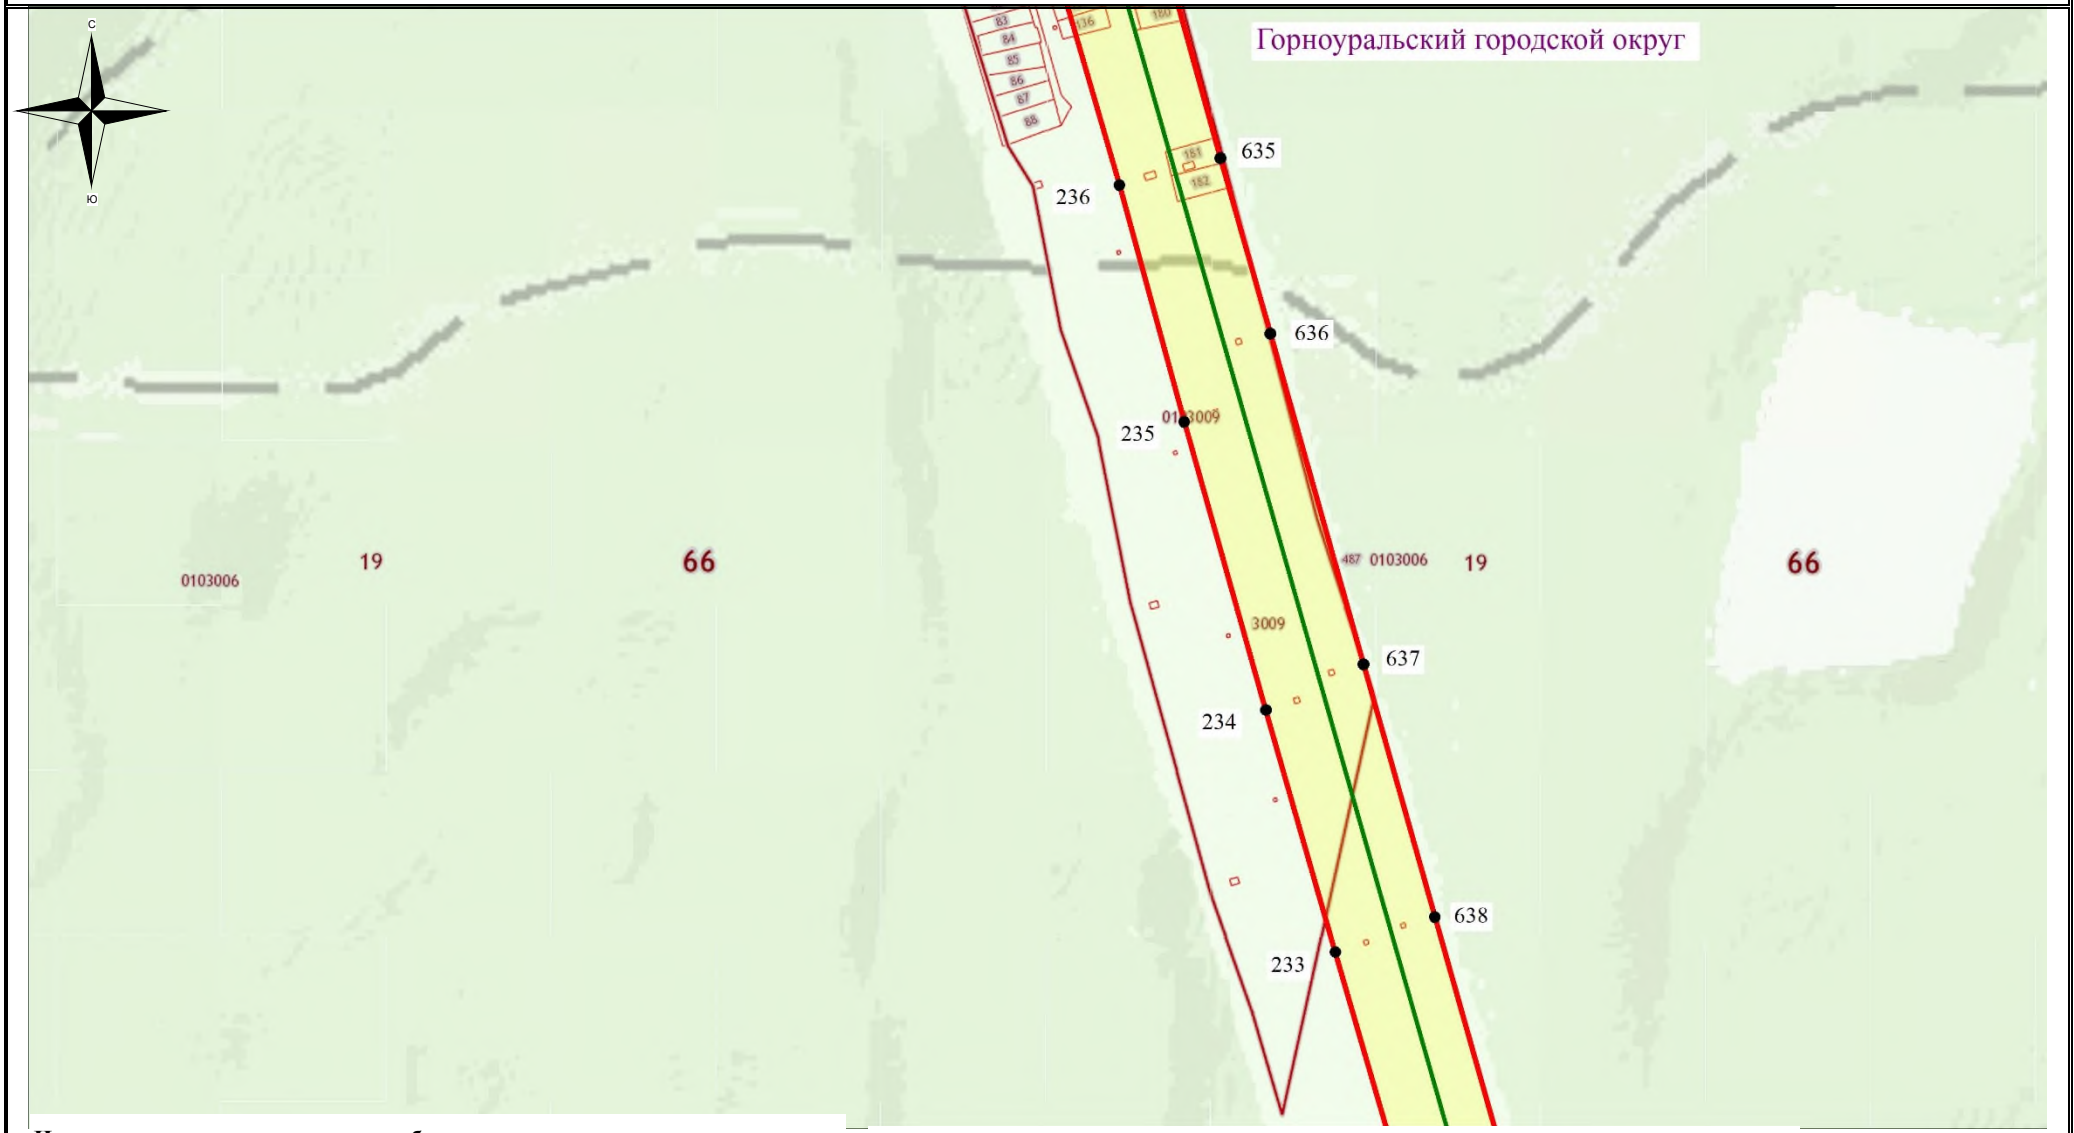

Используемые условные знаки и обозначения:

- обозначение границы кадастрового квартала
- обозначение границы земельного участка
- обозначение границы публичного сервитута
- обозначение линии электропередачи
- обозначение границы сельского поселения (населенного пункта)
- обозначение границы охранной зоны линии электропередачи
- 22 – обозначение характерной точки границы публичного сервитута

66:49:0000000 – обозначение номера кадастрового квартала

:19 – обозначение кадастрового номера земельного участка

Кировоградский ГО– обозначение муниципального образования

Масштаб 1:7500

Выноска №49

Схема расположения границ публичного сервитута

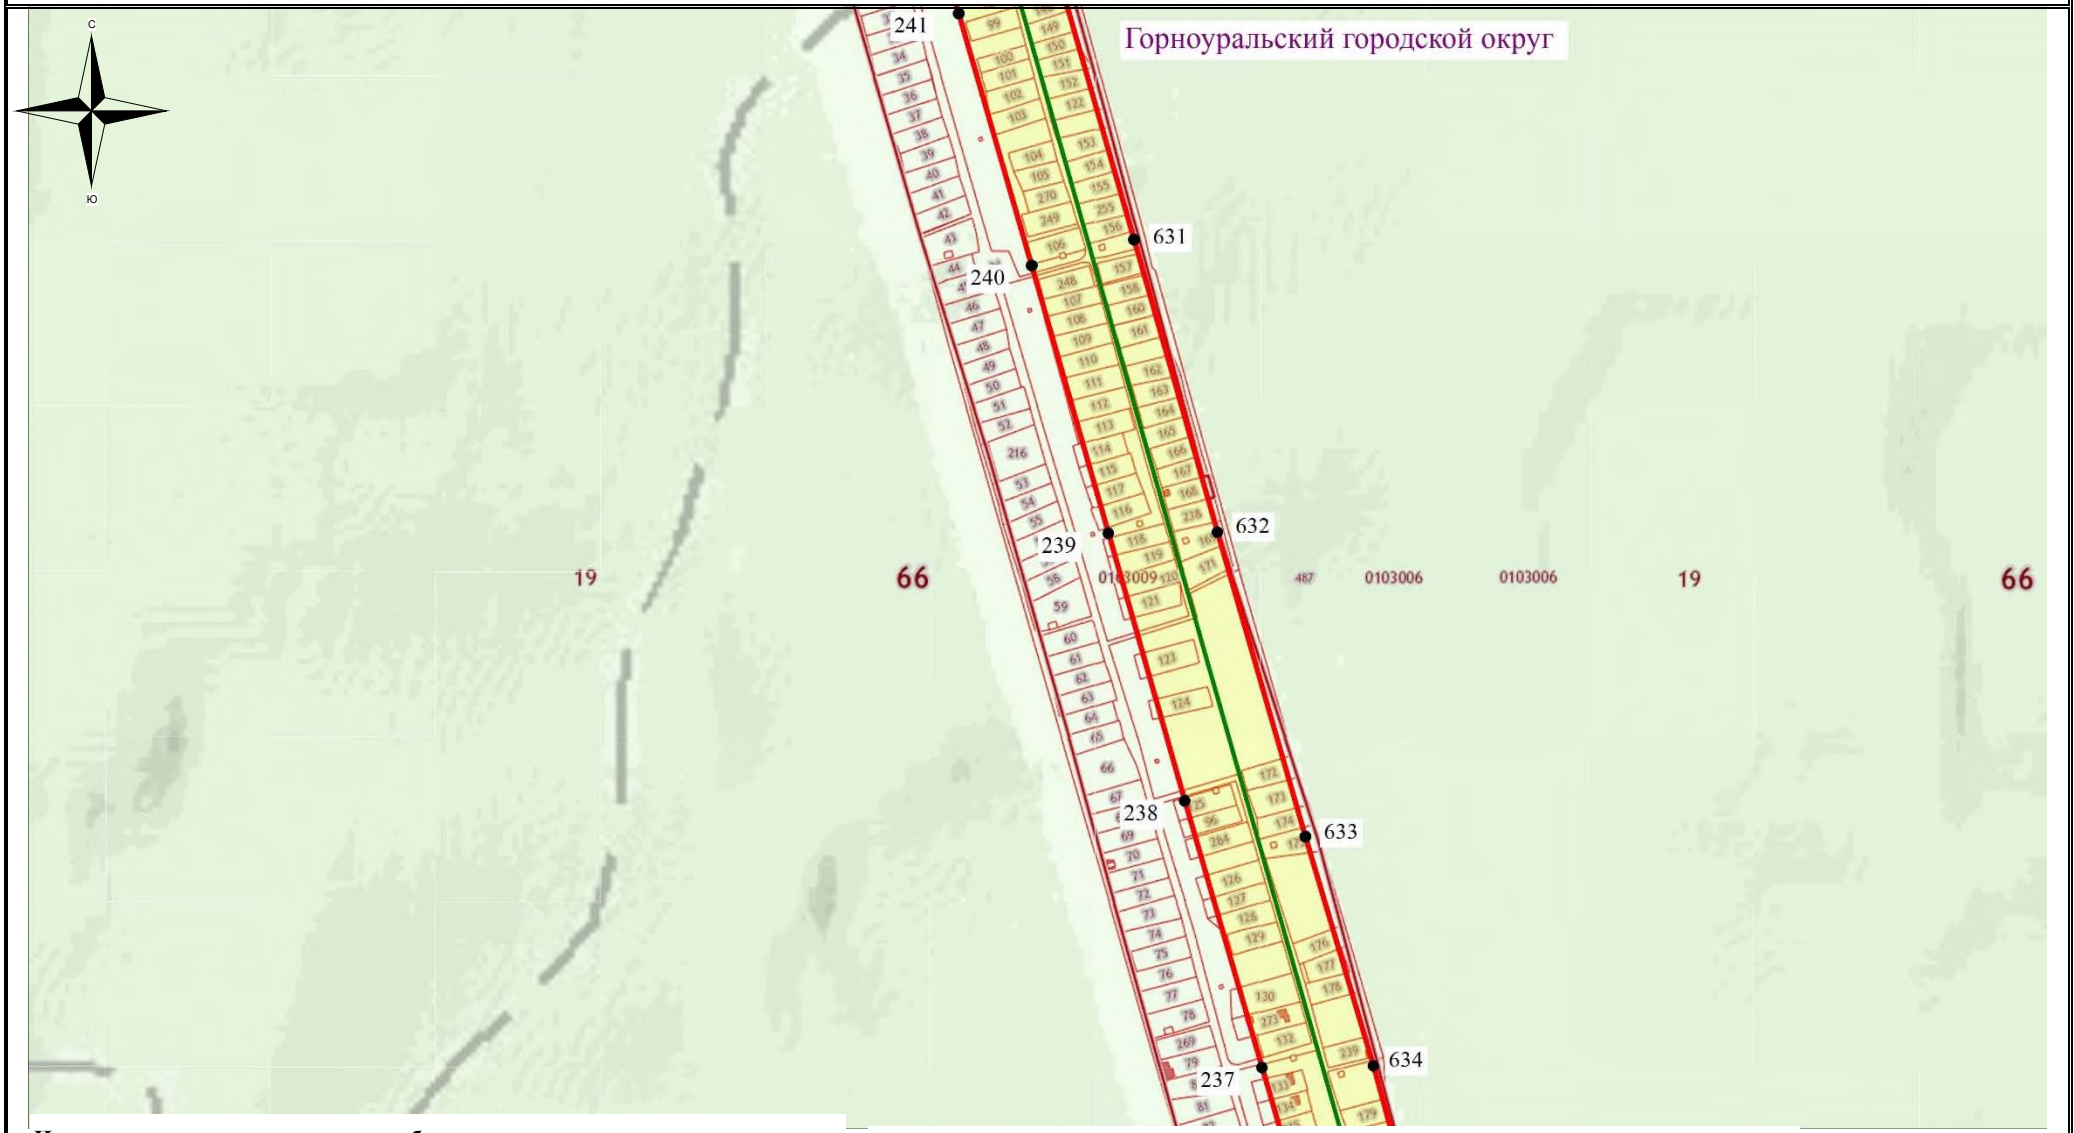

Используемые условные знаки и обозначения:

- обозначение границы кадастрового квартала
- обозначение границы земельного участка
- обозначение границы публичного сервитута
- обозначение линии электропередачи
- обозначение границы сельского поселения (населенного пункта)
- обозначение границы охранной зоны линии электропередачи
- 22 – обозначение характерной точки границы публичного сервитута

66:49:0000000 – обозначение номера кадастрового квартала

:19 – обозначение кадастрового номера земельного участка

Кировоградский ГО– обозначение муниципального образования

Масштаб 1:7500

Выноска №50

Схема расположения границ публичного сервитута

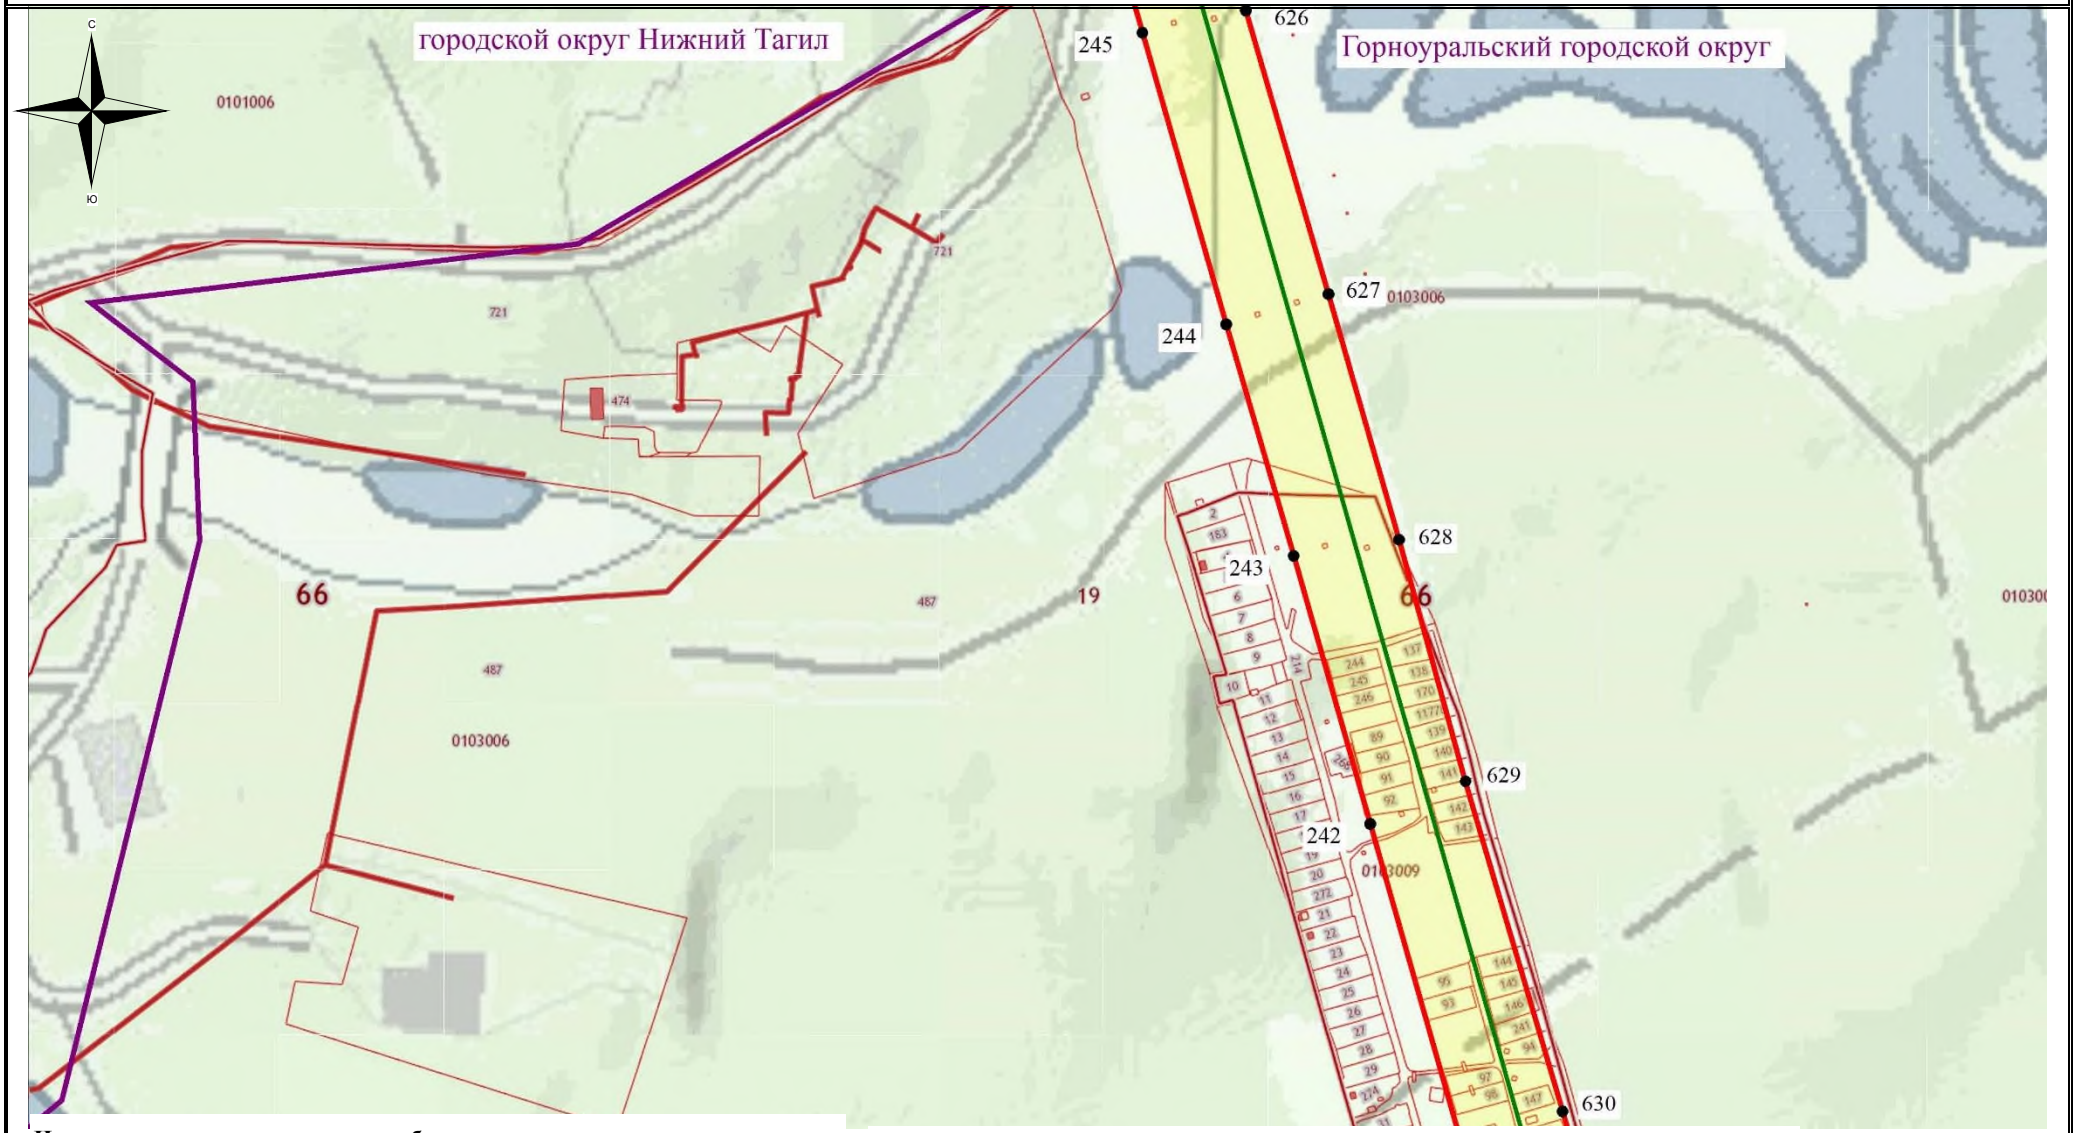

Используемые условные знаки и обозначения:

- обозначение границы кадастрового квартала
- обозначение границы земельного участка
- обозначение границы публичного сервитута
- обозначение линии электропередачи
- обозначение границы сельского поселения (населенного пункта)
- обозначение границы охранной зоны линии электропередачи
- 22 – обозначение характерной точки границы публичного сервитута

66:49:0000000 – обозначение номера кадастрового квартала

:19 – обозначение кадастрового номера земельного участка

Кировоградский ГО– обозначение муниципального образования

Масштаб 1:7500

Выноска №51

Схема расположения границ публичного сервитута

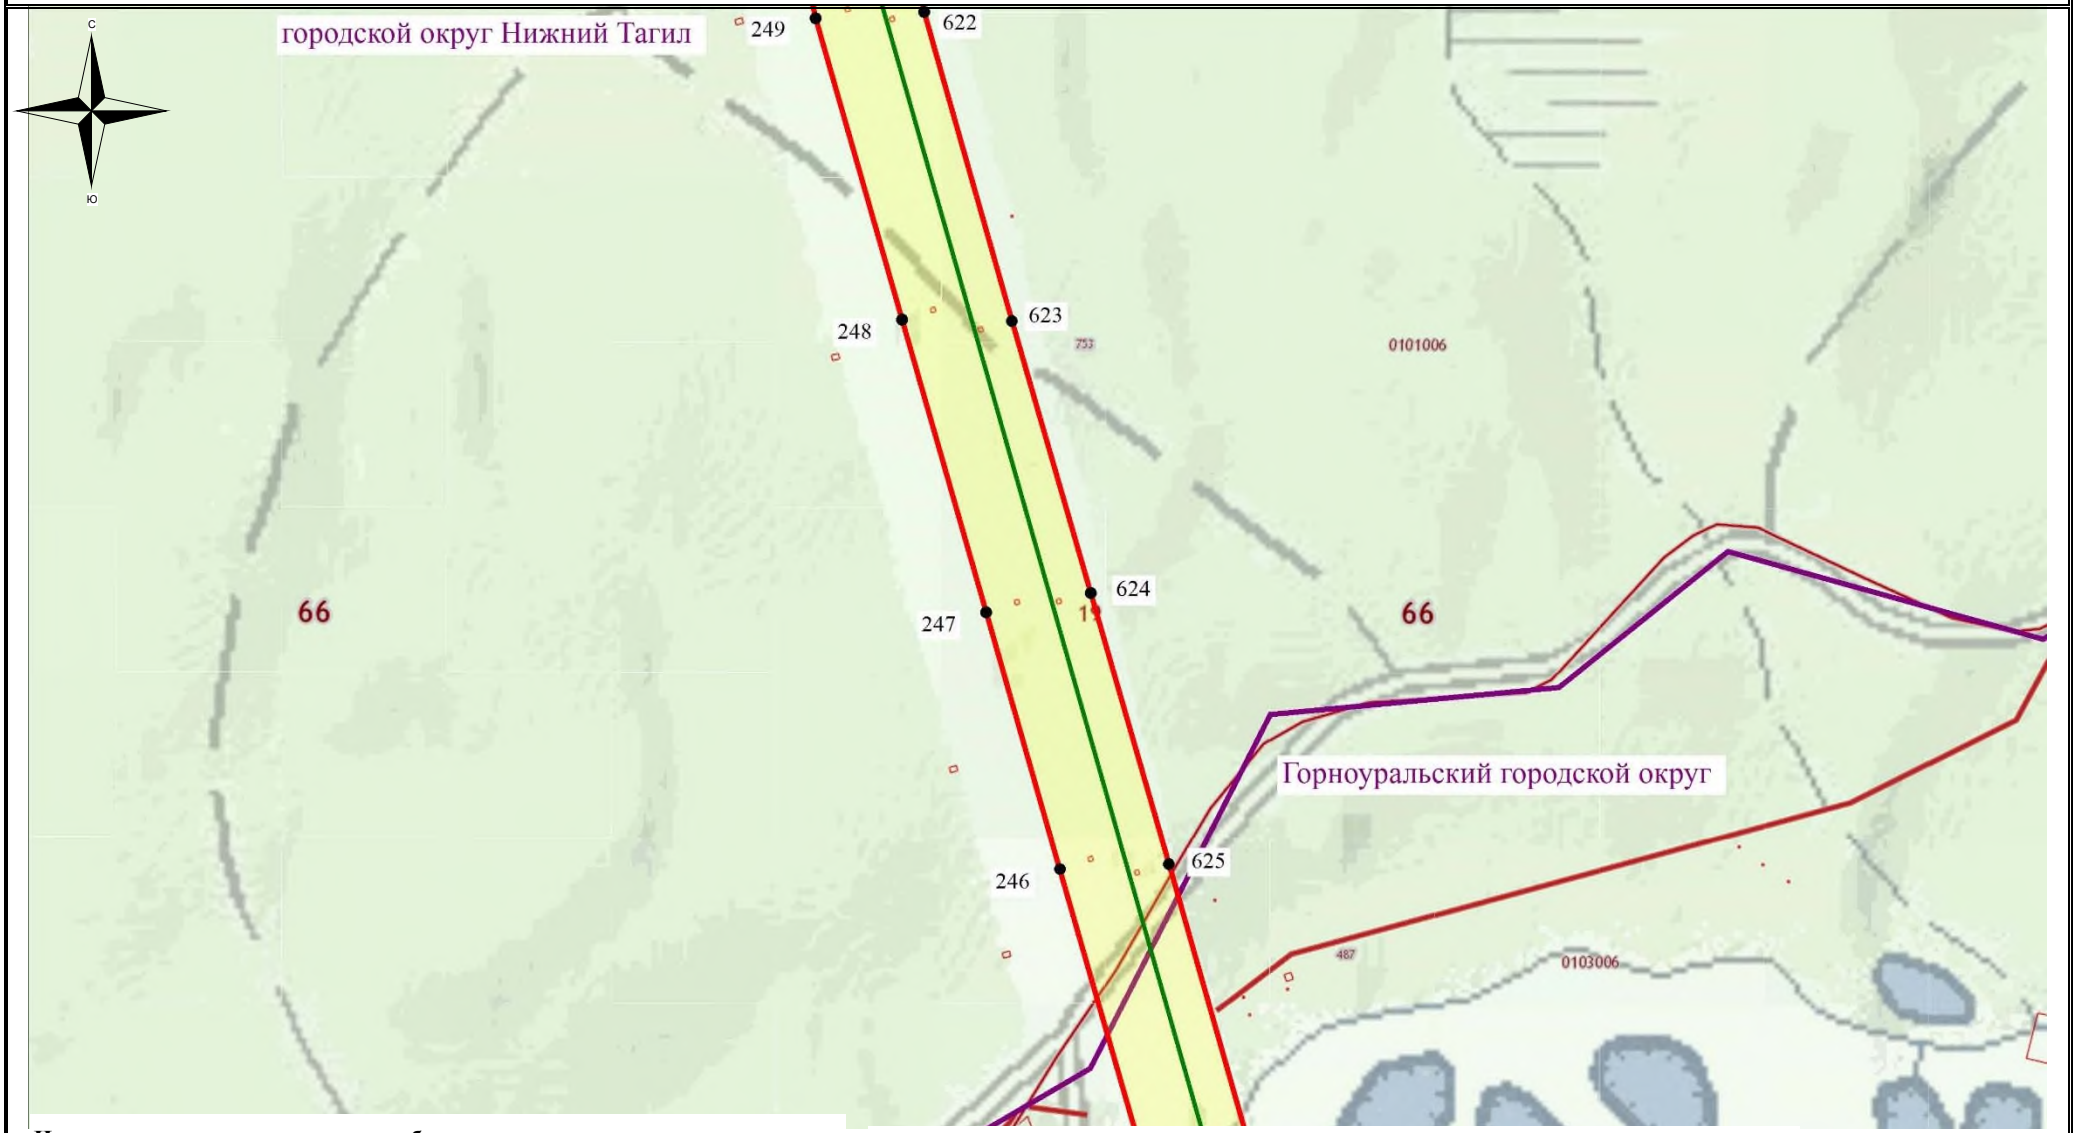

Используемые условные знаки и обозначения:

- обозначение границы кадастрового квартала
- обозначение границы земельного участка
- обозначение границы публичного сервитута
- обозначение линии электропередачи
- обозначение границы сельского поселения (населенного пункта)
- обозначение границы охранной зоны линии электропередачи
- 22 – обозначение характерной точки границы публичного сервитута

66:49:0000000 – обозначение номера кадастрового квартала

:19 – обозначение кадастрового номера земельного участка

Кировоградский ГО– обозначение муниципального образования

Масштаб 1:7500

Выноска №52

Схема расположения границ публичного сервитута

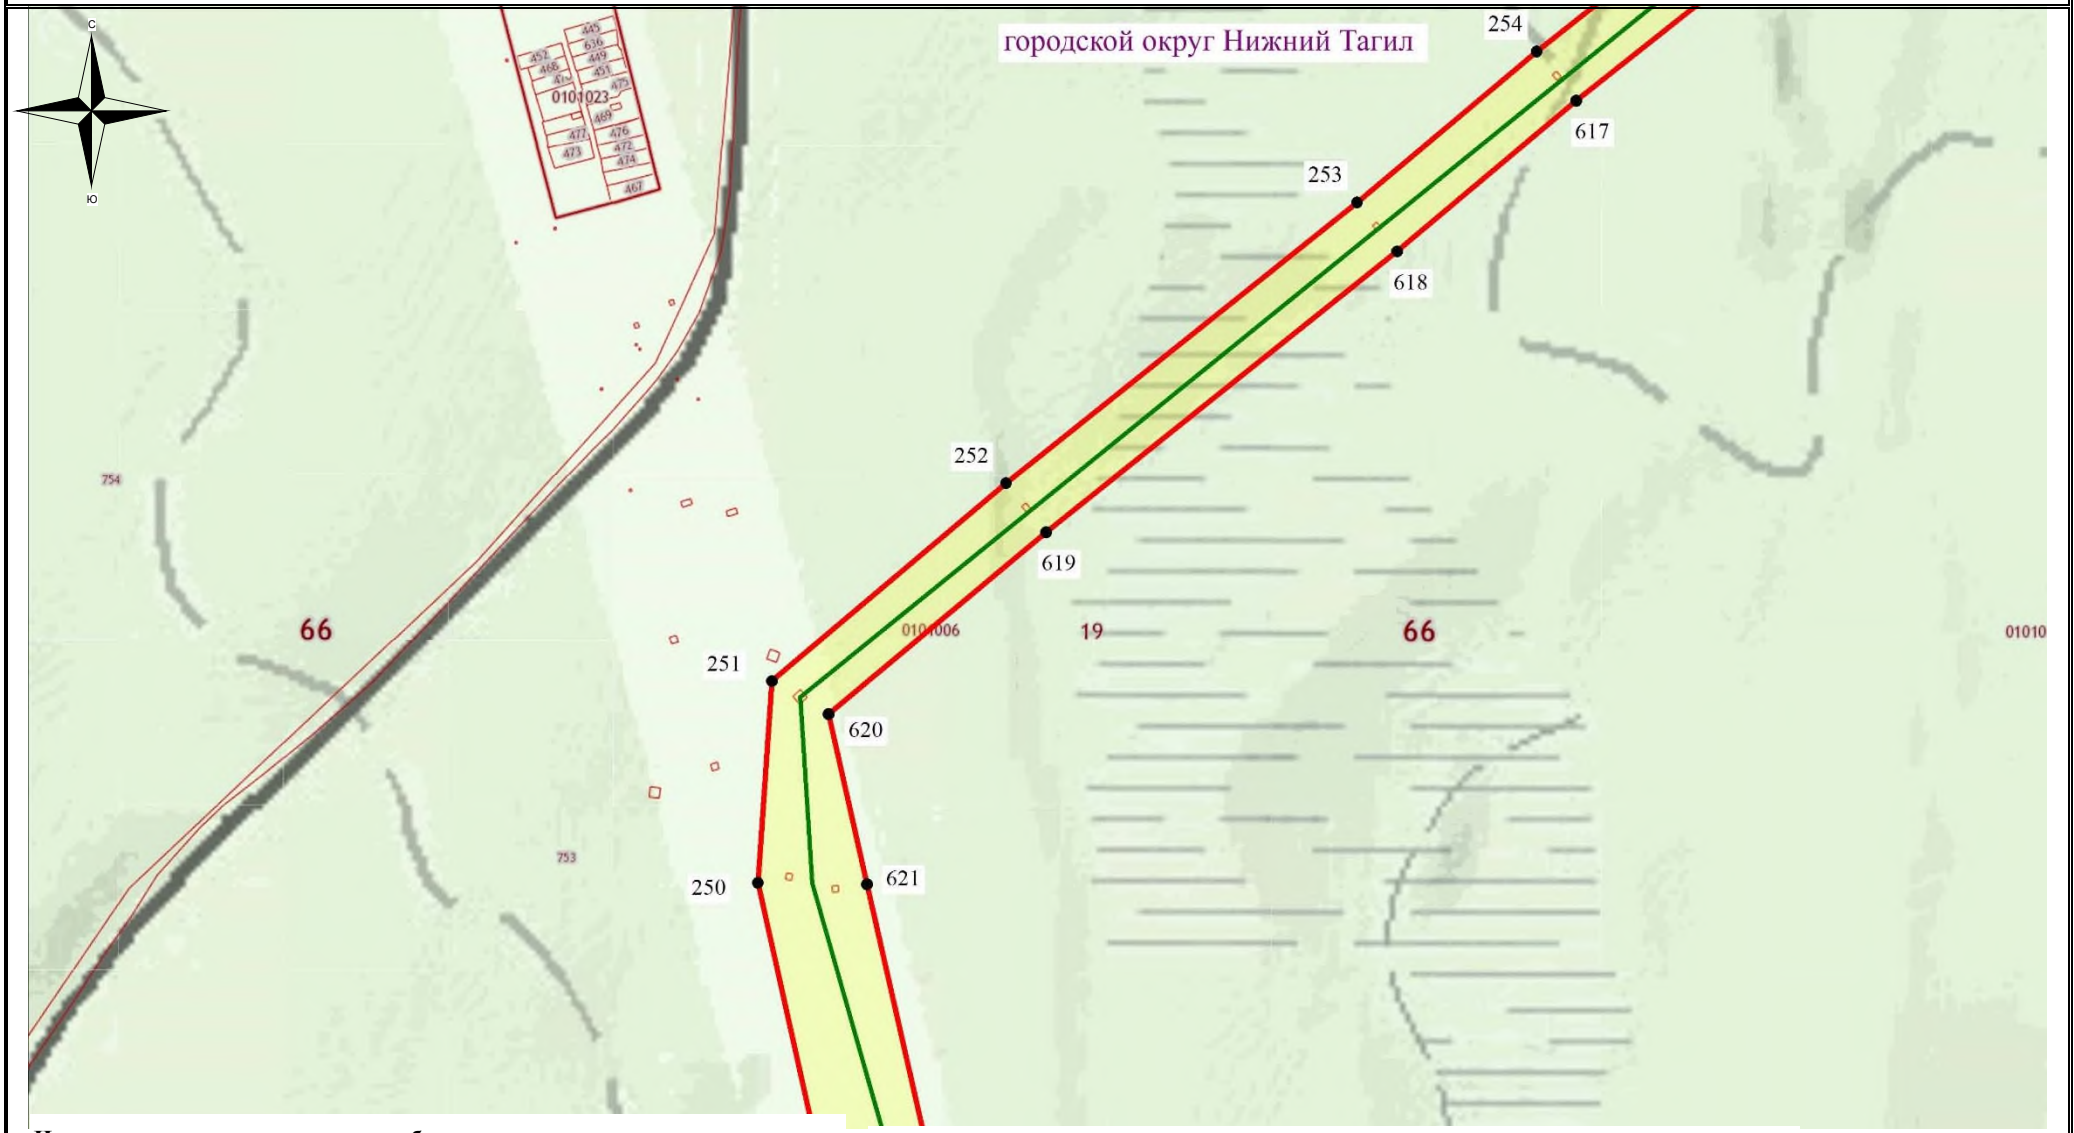

Используемые условные знаки и обозначения:

- обозначение границы кадастрового квартала
- обозначение границы земельного участка
- обозначение границы публичного сервитута
- обозначение линии электропередачи
- обозначение границы сельского поселения (населенного пункта)
- обозначение границы охранной зоны линии электропередачи
- 22 – обозначение характерной точки границы публичного сервитута

66:49:0000000 – обозначение номера кадастрового квартала

:19 – обозначение кадастрового номера земельного участка

Кировоградский ГО– обозначение муниципального образования

Масштаб 1:7500

Выноска №53

Схема расположения границ публичного сервитута

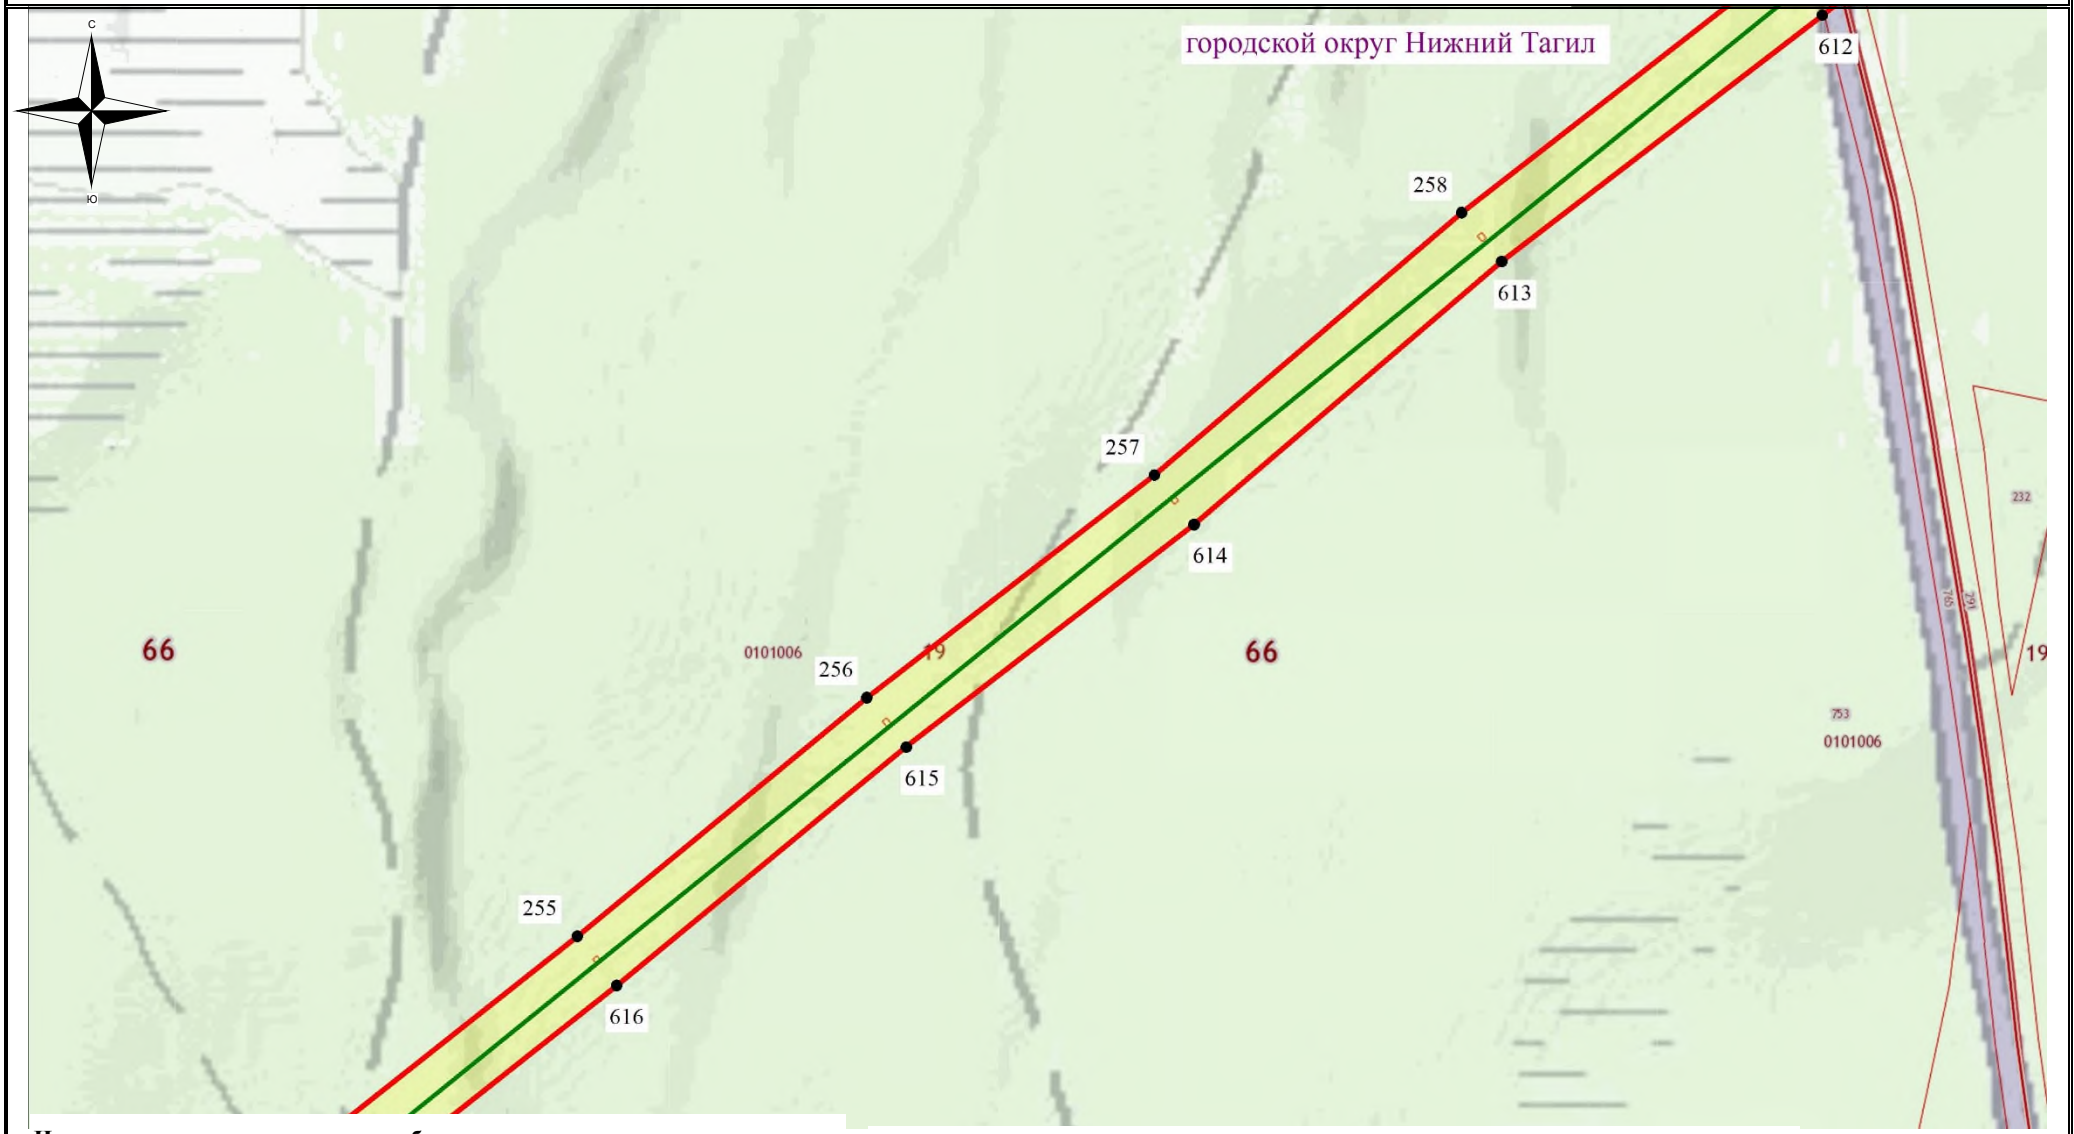

Используемые условные знаки и обозначения:

- обозначение границы кадастрового квартала
- обозначение границы земельного участка
- обозначение границы публичного сервитута
- обозначение линии электропередачи
- обозначение границы сельского поселения (населенного пункта)
- обозначение границы охранной зоны линии электропередачи
- 22 – обозначение характерной точки границы публичного сервитута

66:49:0000000 – обозначение номера кадастрового квартала

:19 – обозначение кадастрового номера земельного участка

Кировоградский ГО– обозначение муниципального образования

Масштаб 1:7500

Выноска №54

Схема расположения границ публичного сервитута

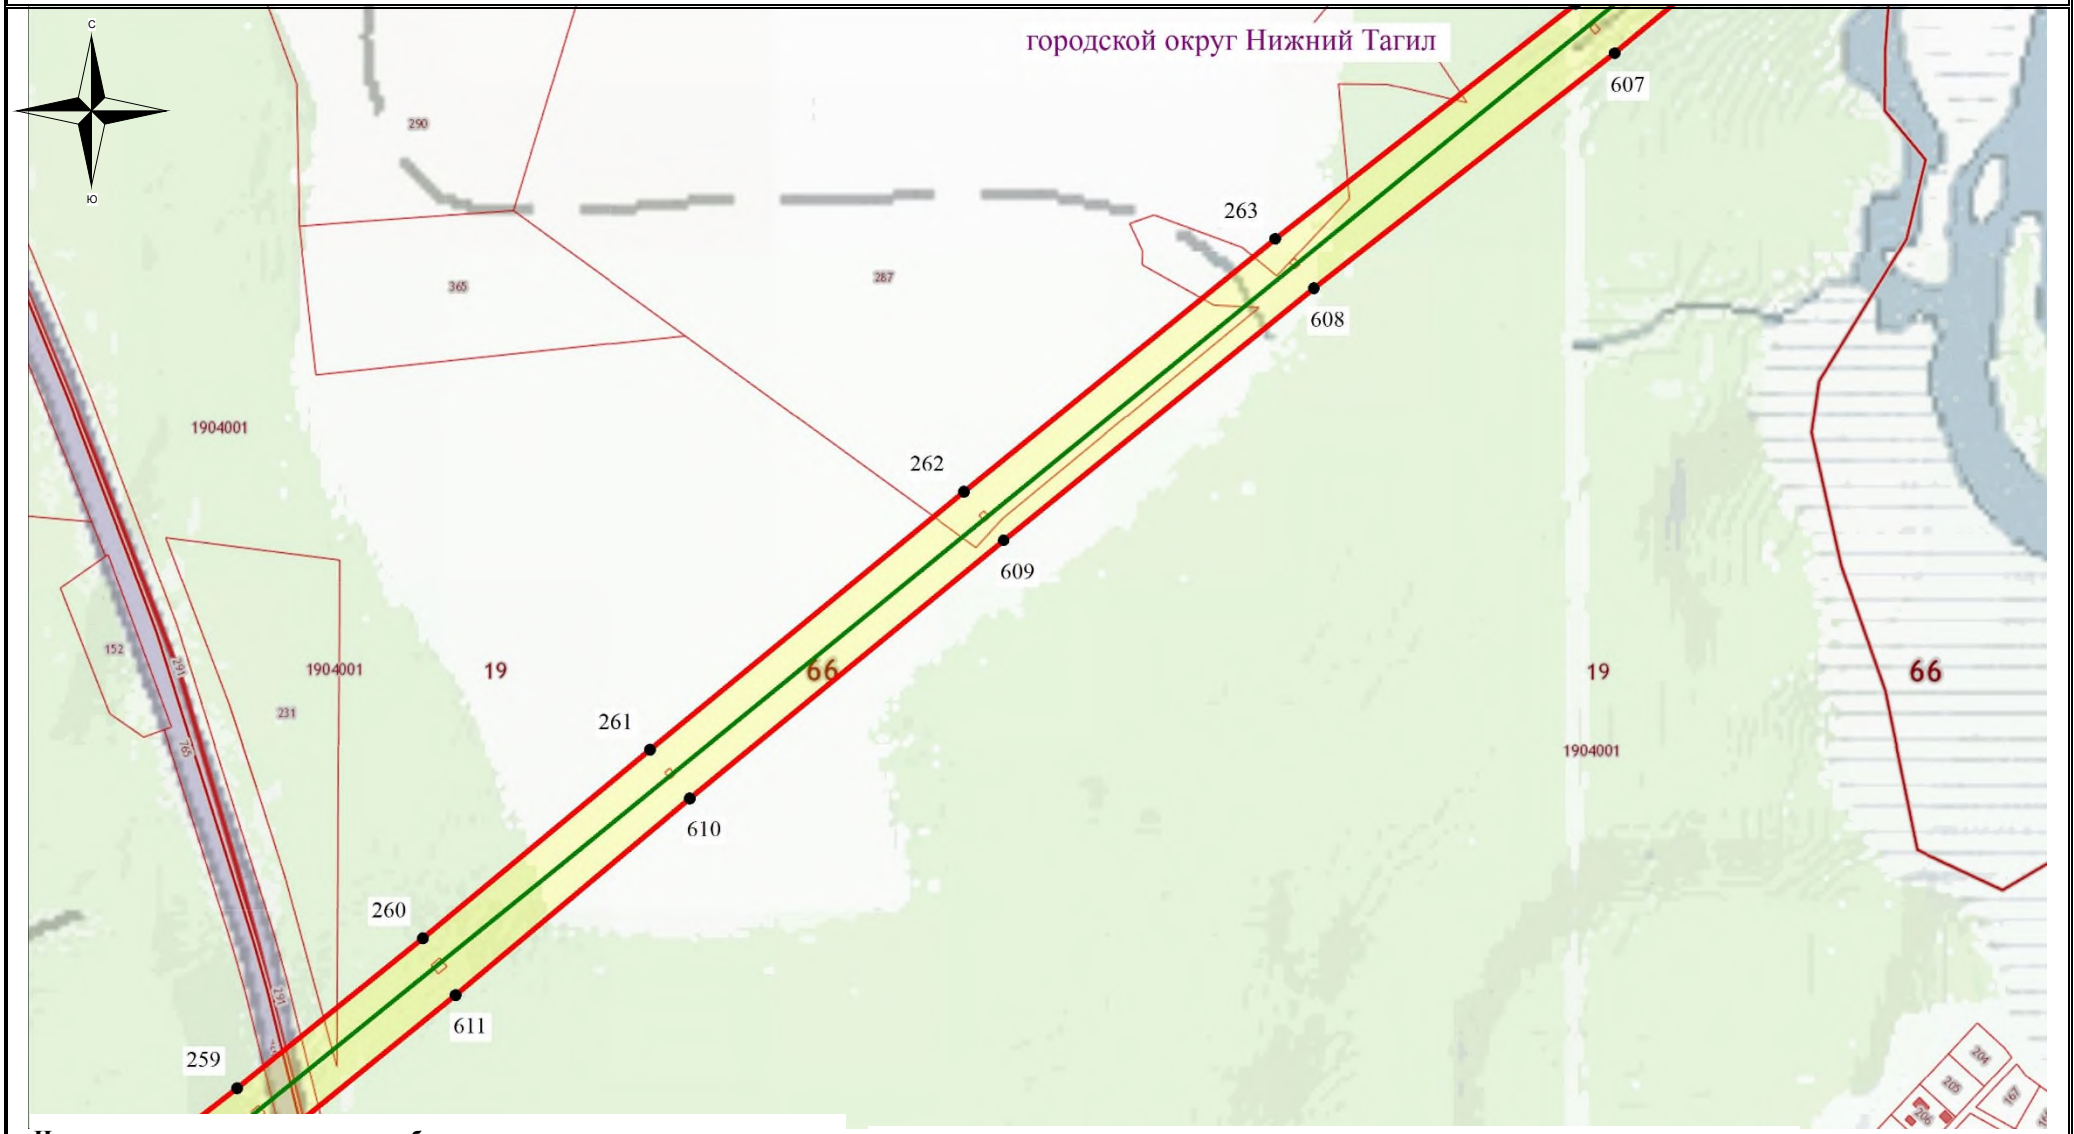

Используемые условные знаки и обозначения:

- обозначение границы кадастрового квартала
- обозначение границы земельного участка
- обозначение границы публичного сервитута
- обозначение линии электропередачи
- обозначение границы сельского поселения (населенного пункта)
- обозначение границы охранной зоны линии электропередачи
- 22 - обозначение характерной точки границы публичного сервитута

66:49:0000000 – обозначение номера кадастрового квартала

:19 – обозначение кадастрового номера земельного участка

Кировоградский ГО– обозначение муниципального образования

Масштаб 1:7500

Выноска №55

Схема расположения границ публичного сервитута

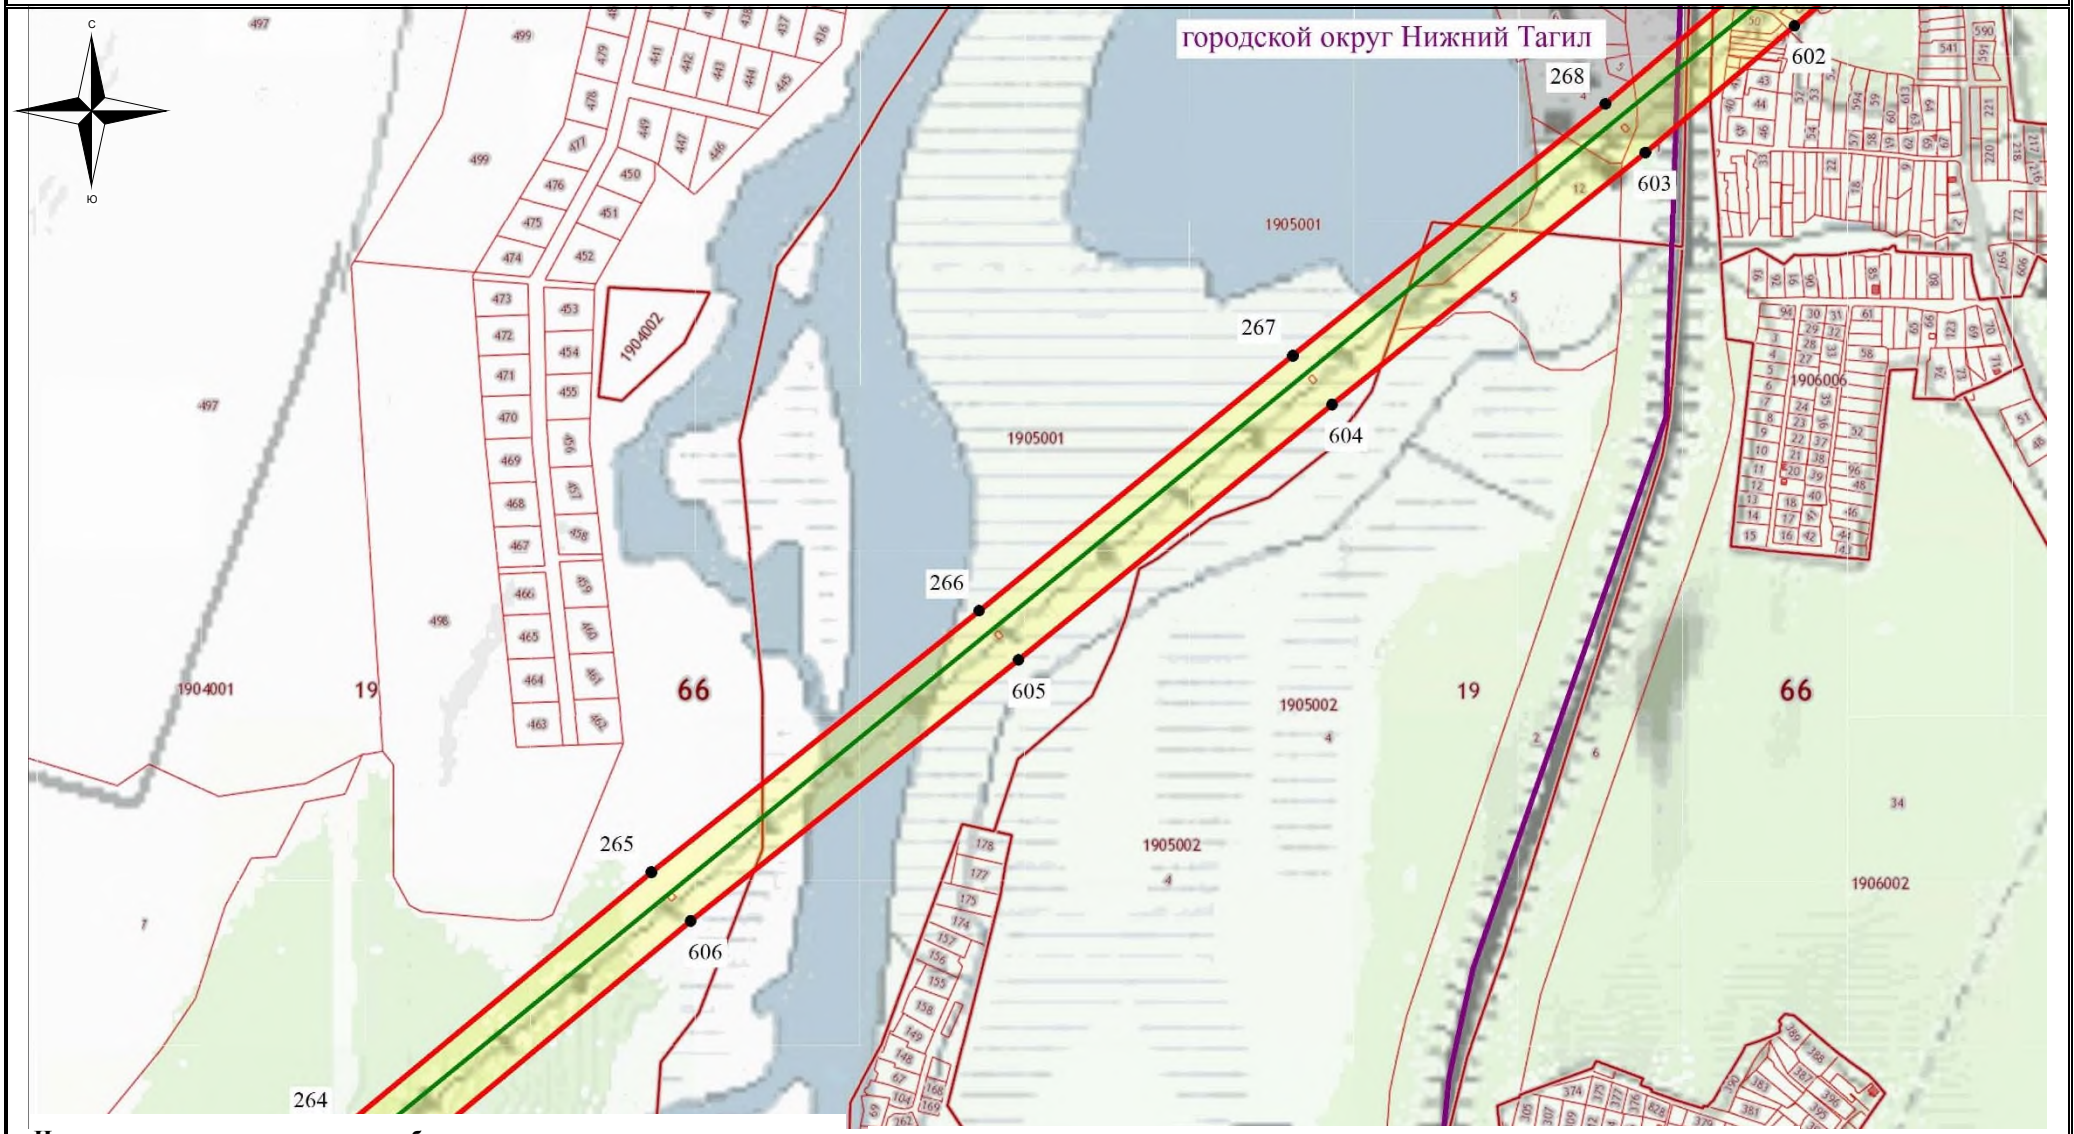

Используемые условные знаки и обозначения:

- обозначение границы кадастрового квартала
- обозначение границы земельного участка
- обозначение границы публичного сервитута
- обозначение линии электропередачи
- обозначение границы сельского поселения (населенного пункта)
- обозначение границы охранной зоны линии электропередачи
- 22 – обозначение характерной точки границы публичного сервитута

66:49:0000000 – обозначение номера кадастрового квартала

:19 – обозначение кадастрового номера земельного участка

Кировоградский ГО– обозначение муниципального образования

Масштаб 1:7500

Выноска №56

Схема расположения границ публичного сервитута

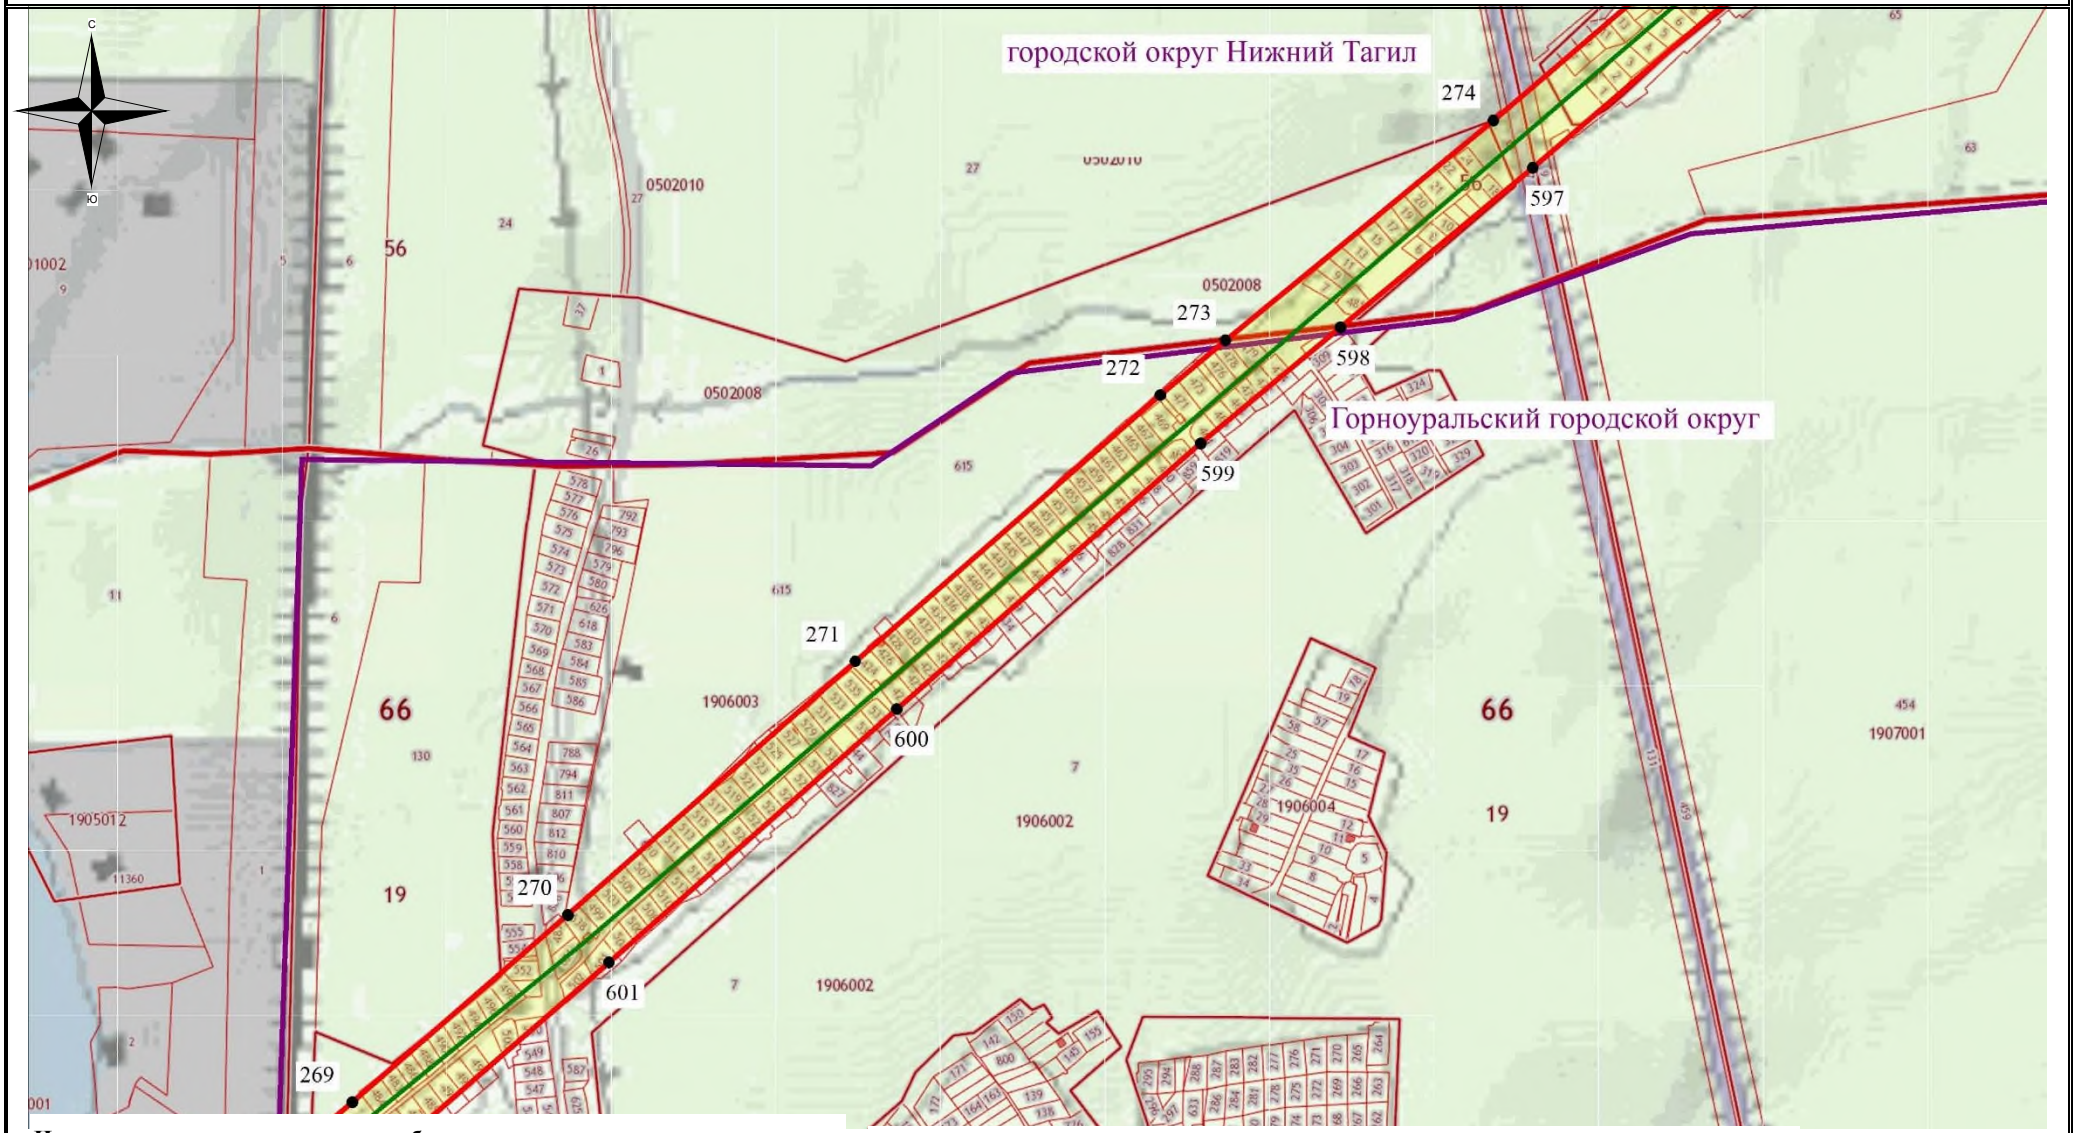

Используемые условные знаки и обозначения:

- обозначение границы кадастрового квартала
- обозначение границы земельного участка
- обозначение границы публичного сервитута
- обозначение линии электропередачи
- обозначение границы сельского поселения (населенного пункта)
- обозначение границы охранной зоны линии электропередачи
- 22 – обозначение характерной точки границы публичного сервитута

66:49:0000000 – обозначение номера кадастрового квартала

:19 – обозначение кадастрового номера земельного участка

Кировоградский ГО– обозначение муниципального образования

Масштаб 1:7500

Выноска №57

Схема расположения границ публичного сервитута

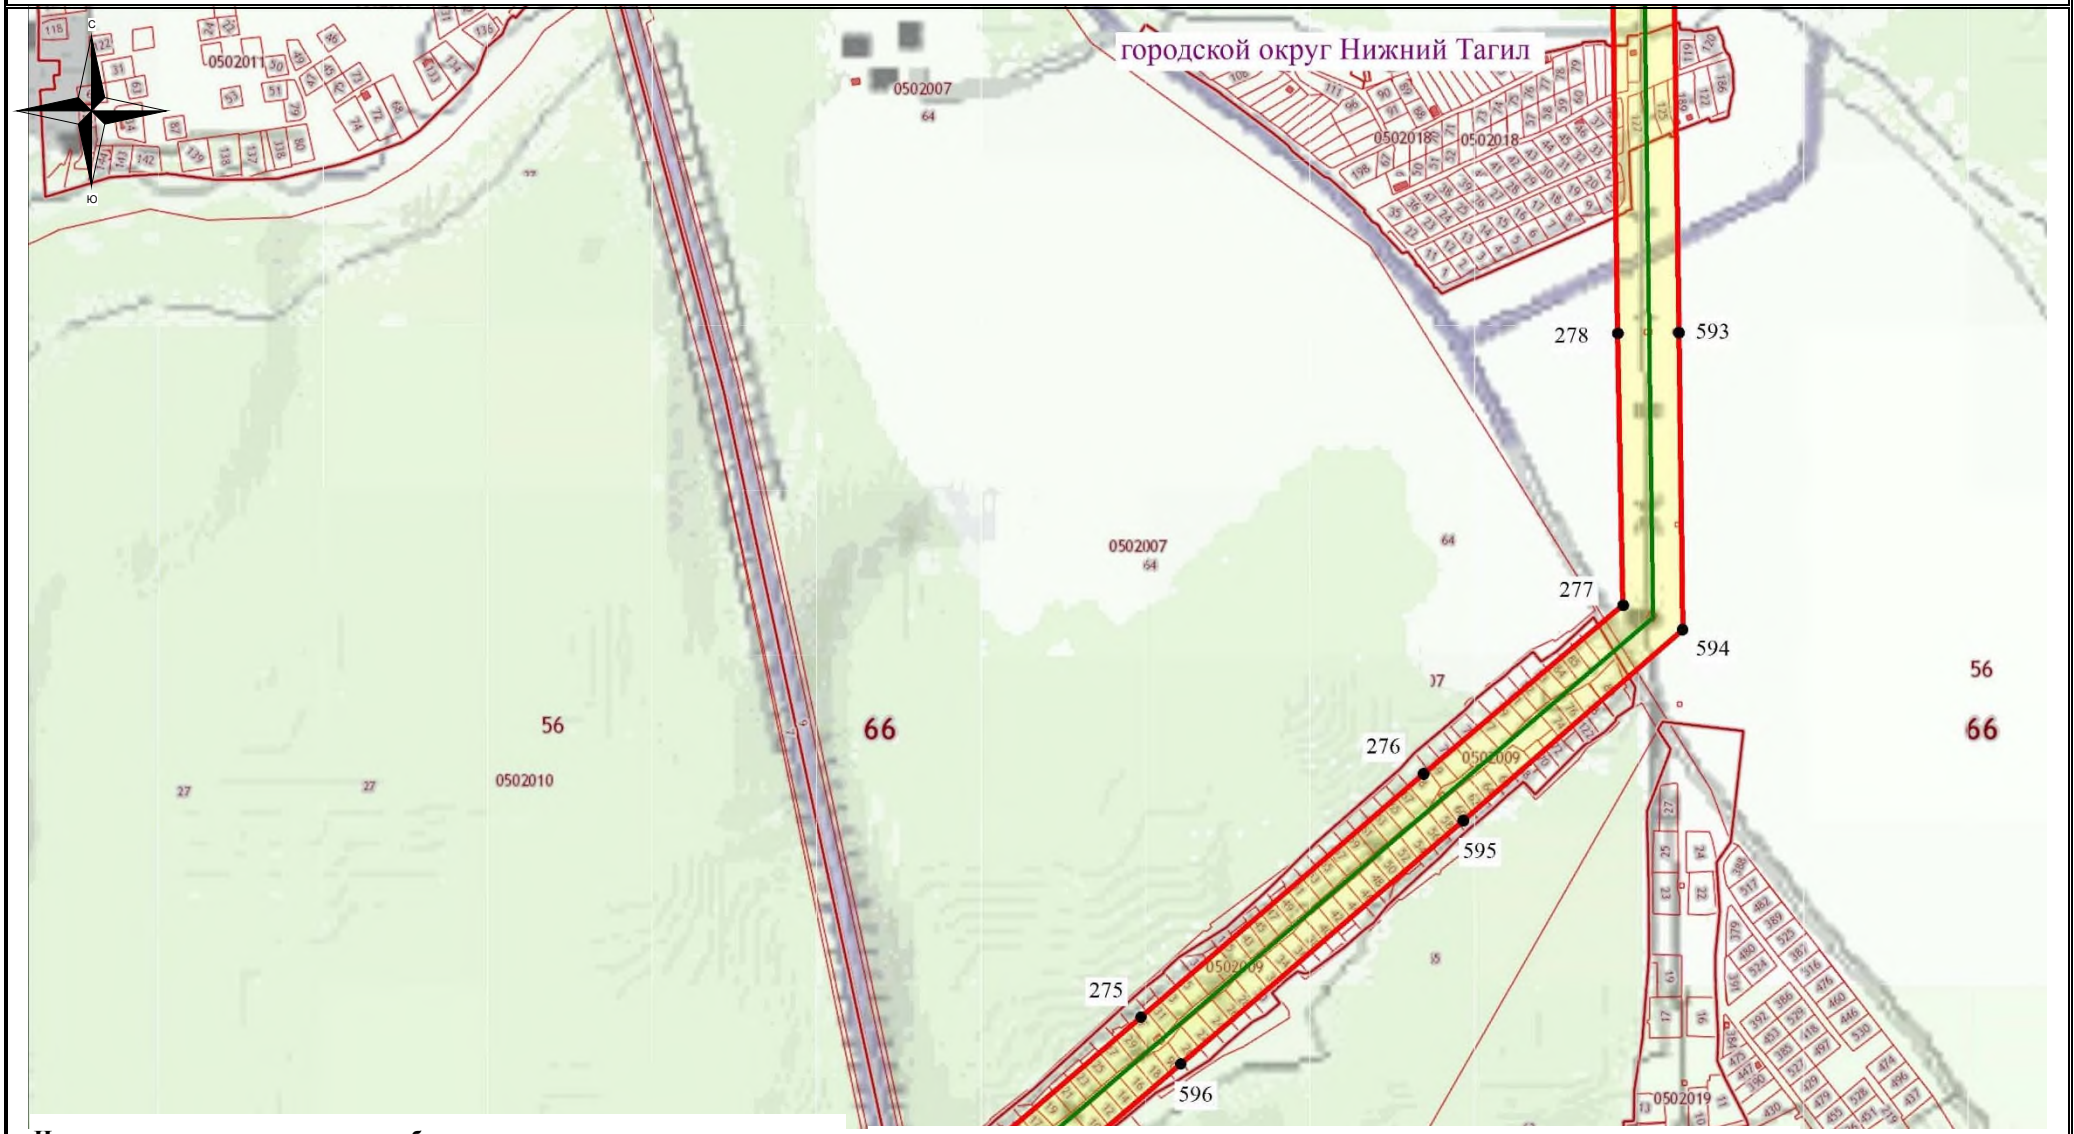

Используемые условные знаки и обозначения:

- обозначение границы кадастрового квартала
- обозначение границы земельного участка
- обозначение границы публичного сервитута
- обозначение линии электропередачи
- обозначение границы сельского поселения (населенного пункта)
- обозначение границы охранной зоны линии электропередачи
- 22 – обозначение характерной точки границы публичного сервитута

66:49:0000000 – обозначение номера кадастрового квартала

:19 – обозначение кадастрового номера земельного участка

Кировоградский ГО– обозначение муниципального образования

Масштаб 1:7500

Выноска №58

Схема расположения границ публичного сервитута

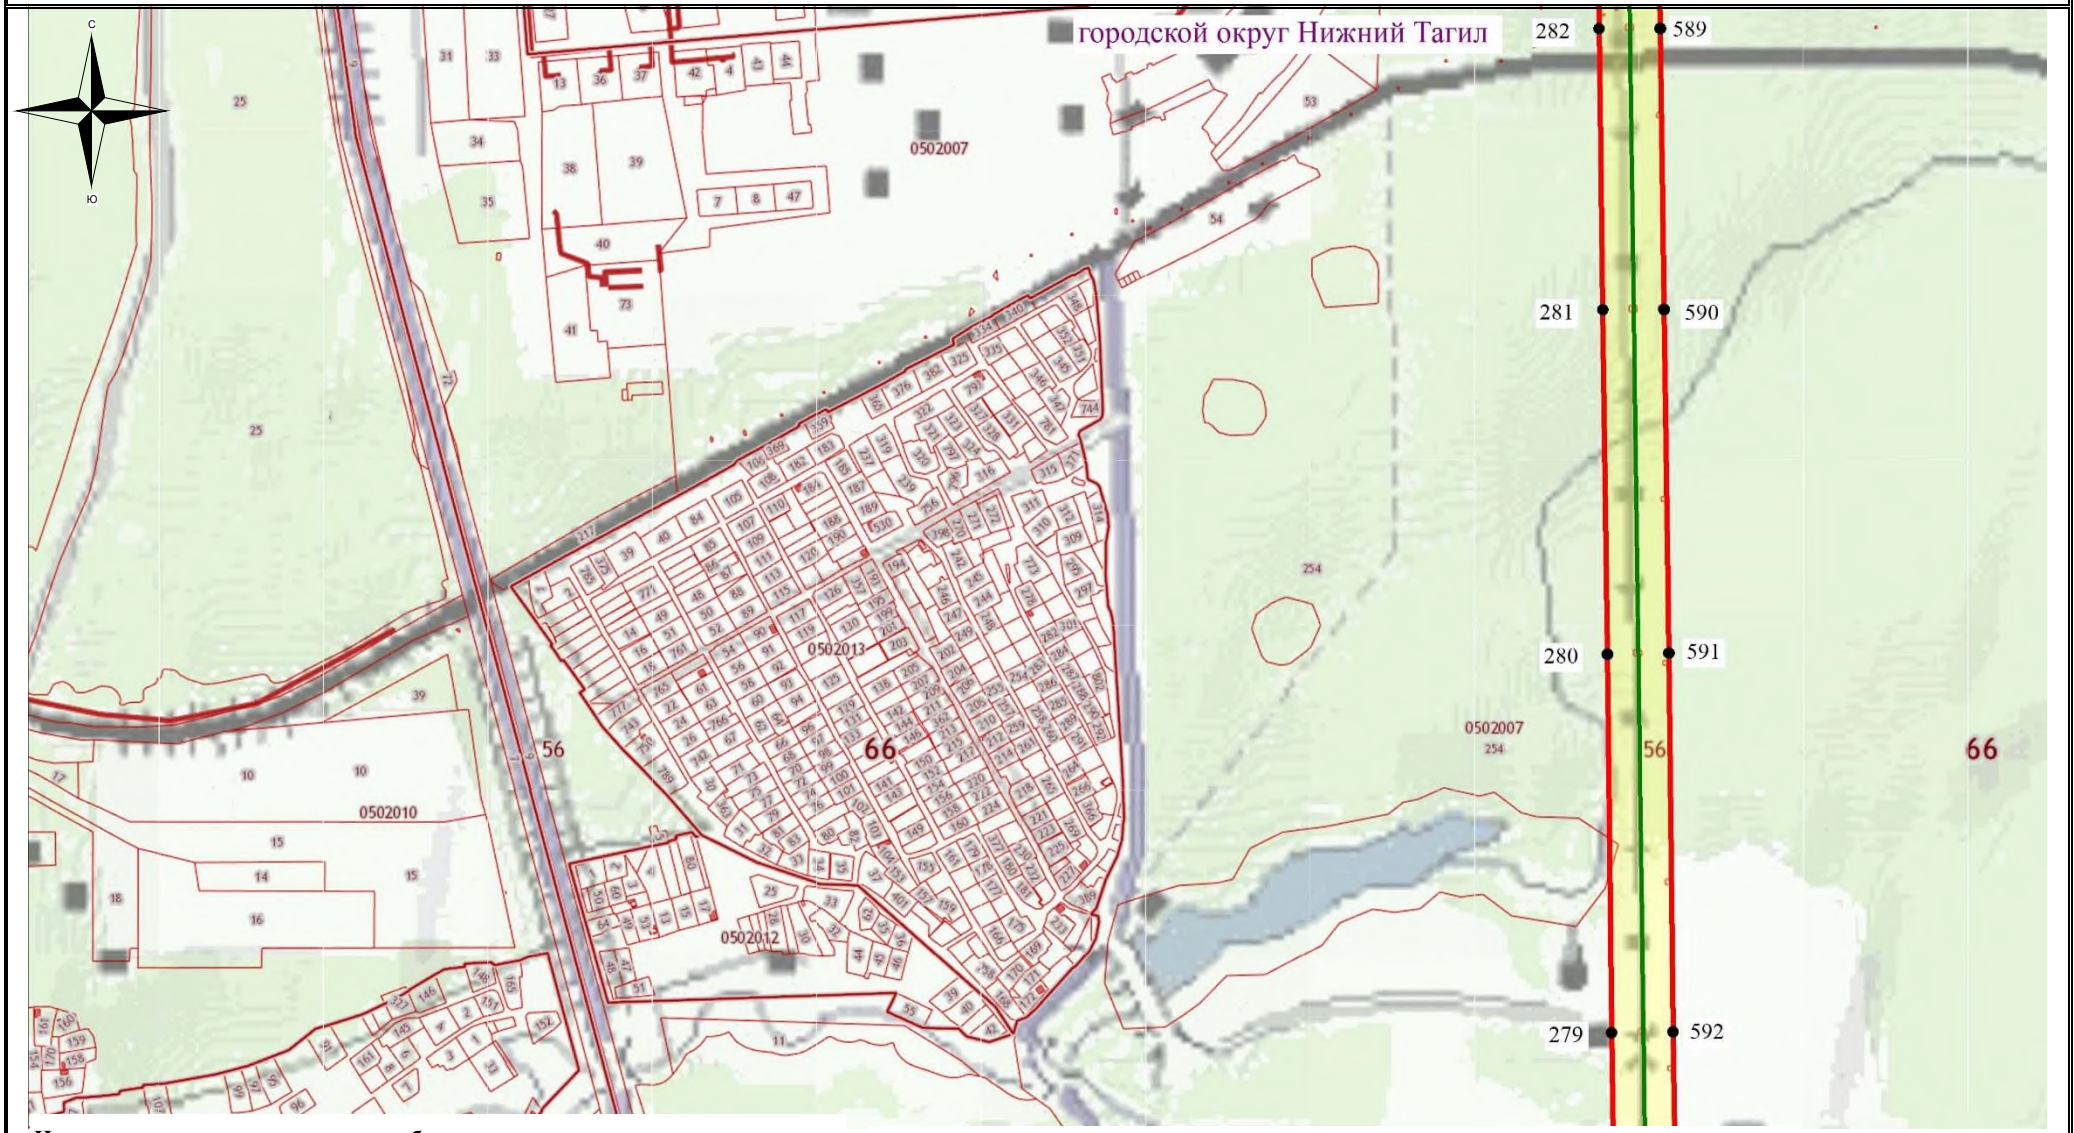

Используемые условные знаки и обозначения:

- обозначение границы кадастрового квартала
- обозначение границы земельного участка
- обозначение границы публичного сервитута
- обозначение линии электропередачи
- обозначение границы сельского поселения (населенного пункта)
- обозначение границы охранной зоны линии электропередачи
- 22 – обозначение характерной точки границы публичного сервитута

66:49:0000000 – обозначение номера кадастрового квартала

:19 – обозначение кадастрового номера земельного участка

Кировоградский ГО– обозначение муниципального образования

Масштаб 1:7500

Выноска №59

Схема расположения границ публичного сервитута

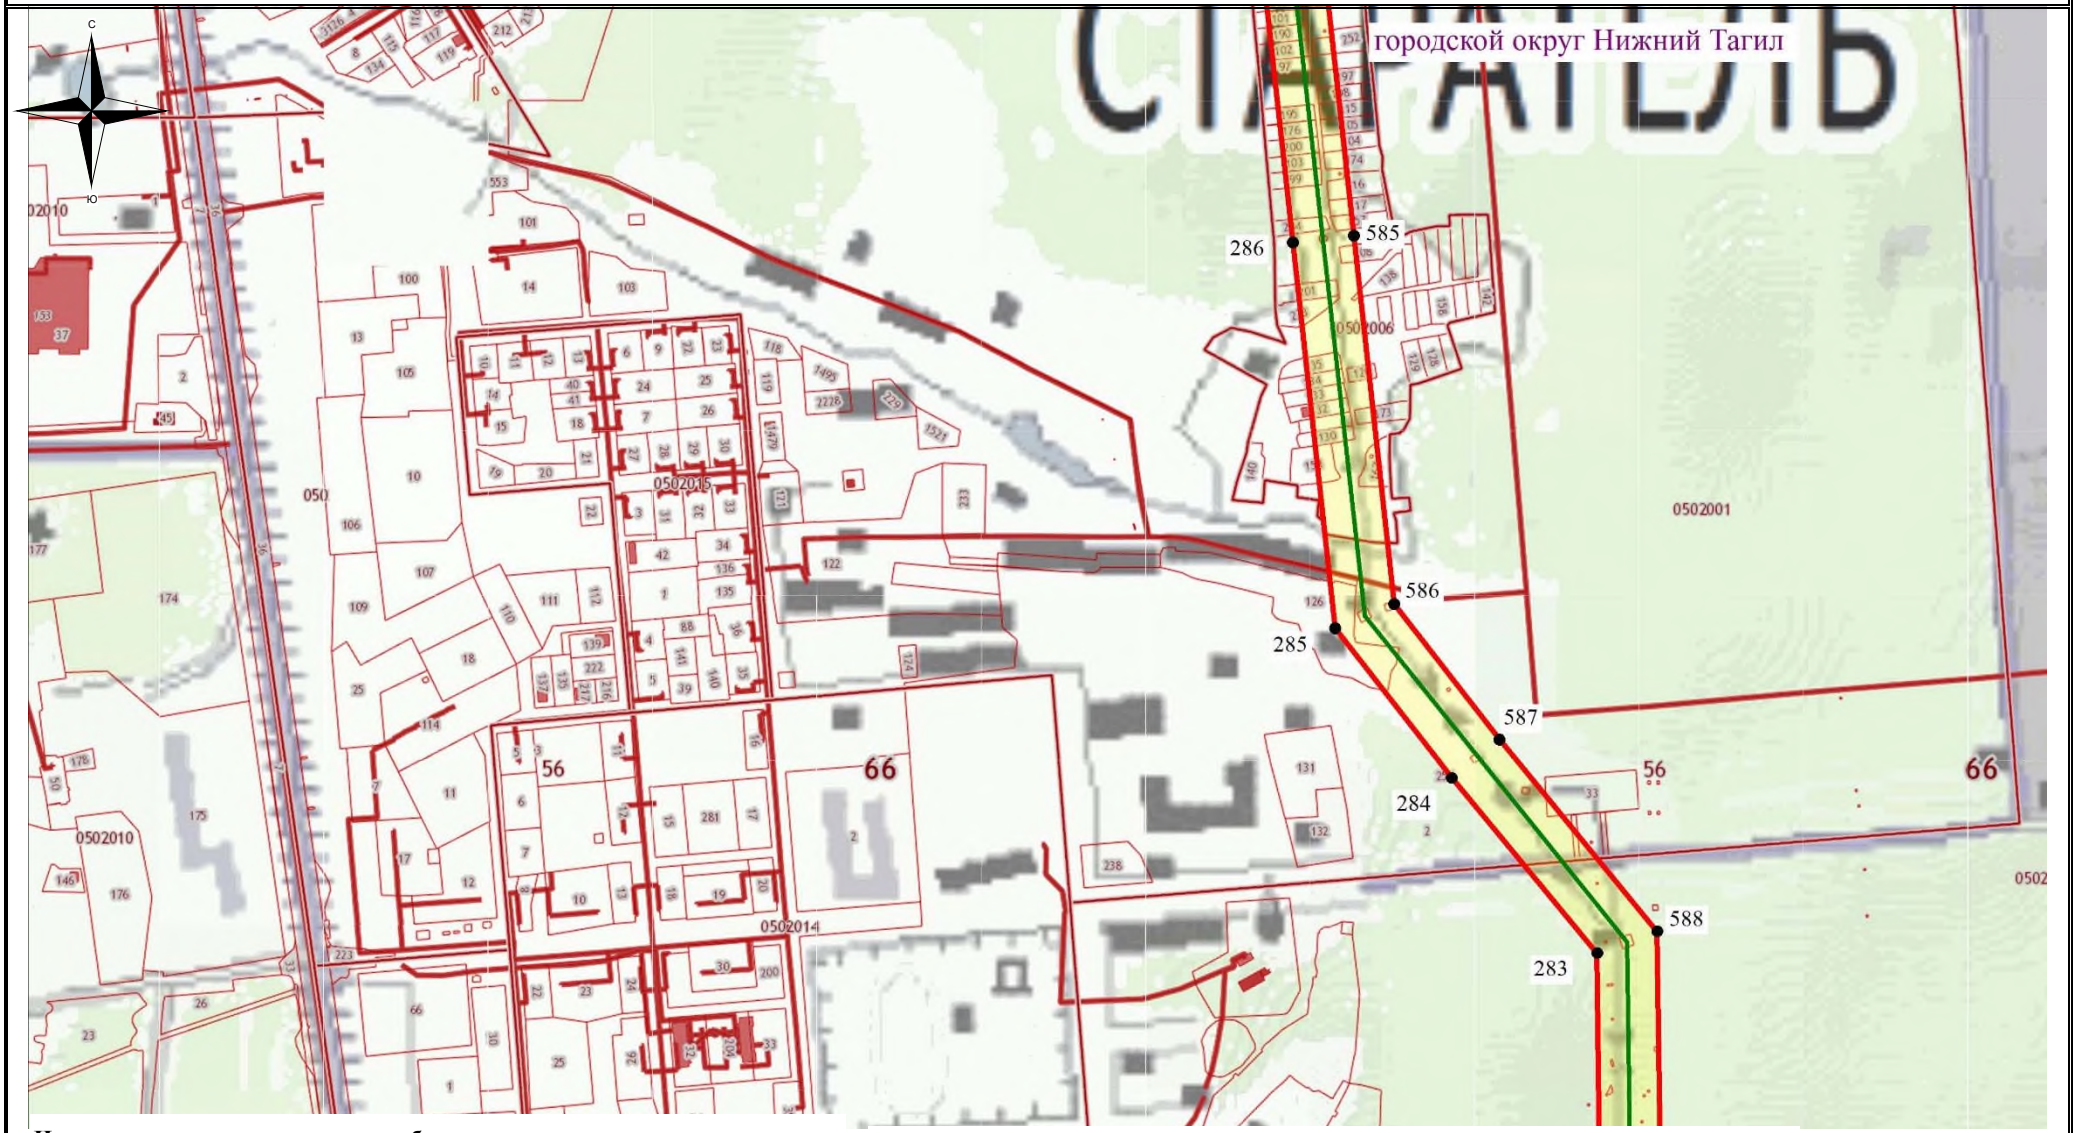

Используемые условные знаки и обозначения:

- обозначение границы кадастрового квартала
- обозначение границы земельного участка
- обозначение границы публичного сервитута
- обозначение линии электропередачи
- обозначение границы сельского поселения (населенного пункта)
- обозначение границы охранной зоны линии электропередачи
- 22 – обозначение характерной точки границы публичного сервитута

66:49:0000000 – обозначение номера кадастрового квартала

:19 – обозначение кадастрового номера земельного участка

Кировоградский ГО– обозначение муниципального образования

Масштаб 1:7500

Выноска №60

Схема расположения границ публичного сервитута

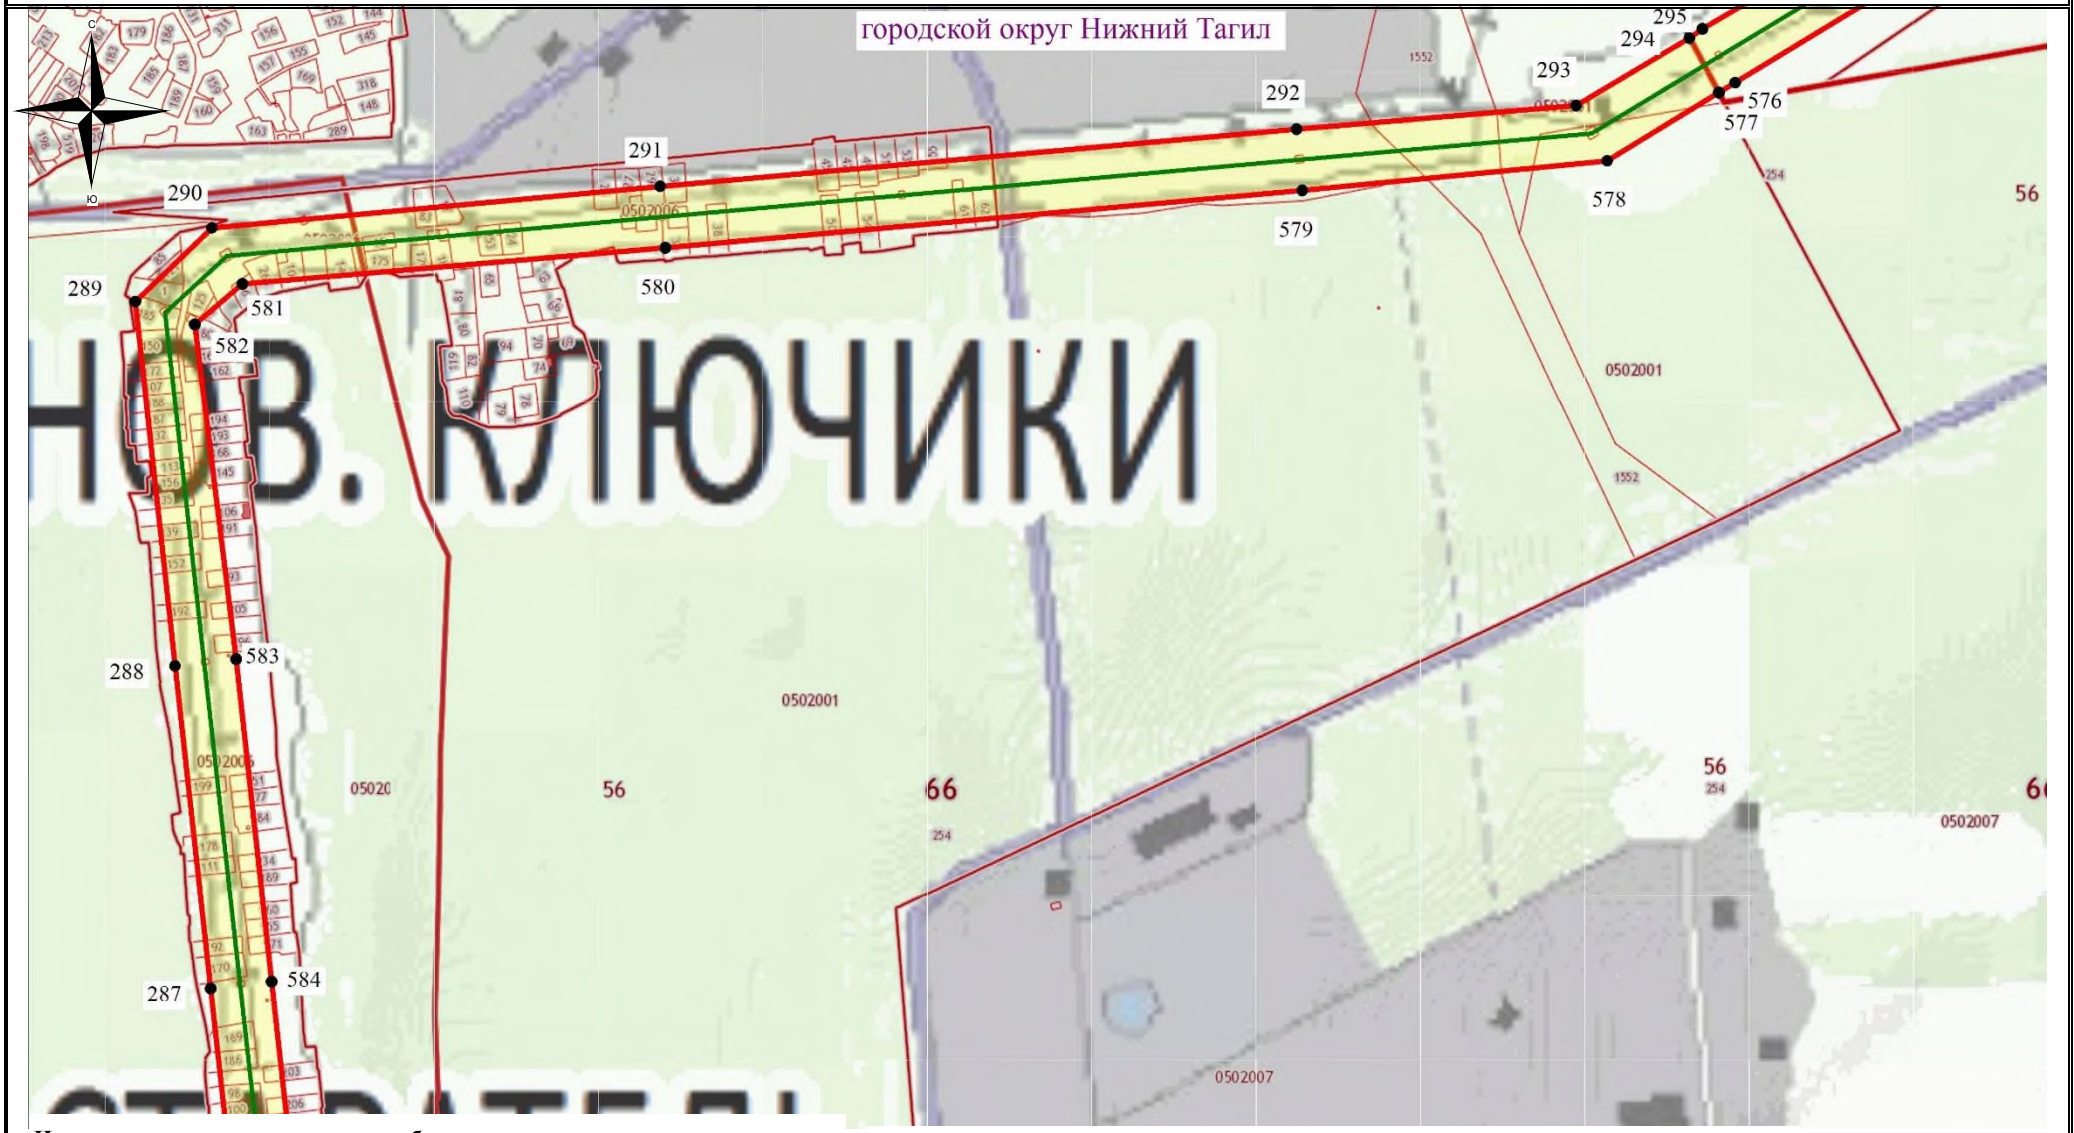

Используемые условные знаки и обозначения:

- обозначение границы кадастрового квартала
- обозначение границы земельного участка
- обозначение границы публичного сервитута
- обозначение линии электропередачи
- обозначение границы сельского поселения (населенного пункта)
- обозначение границы охранной зоны линии электропередачи
- 22 – обозначение характерной точки границы публичного сервитута

66:49:0000000 – обозначение номера кадастрового квартала

:19 – обозначение кадастрового номера земельного участка

Кировоградский ГО– обозначение муниципального образования

Масштаб 1:7500

Выноска №61

Схема расположения границ публичного сервитута

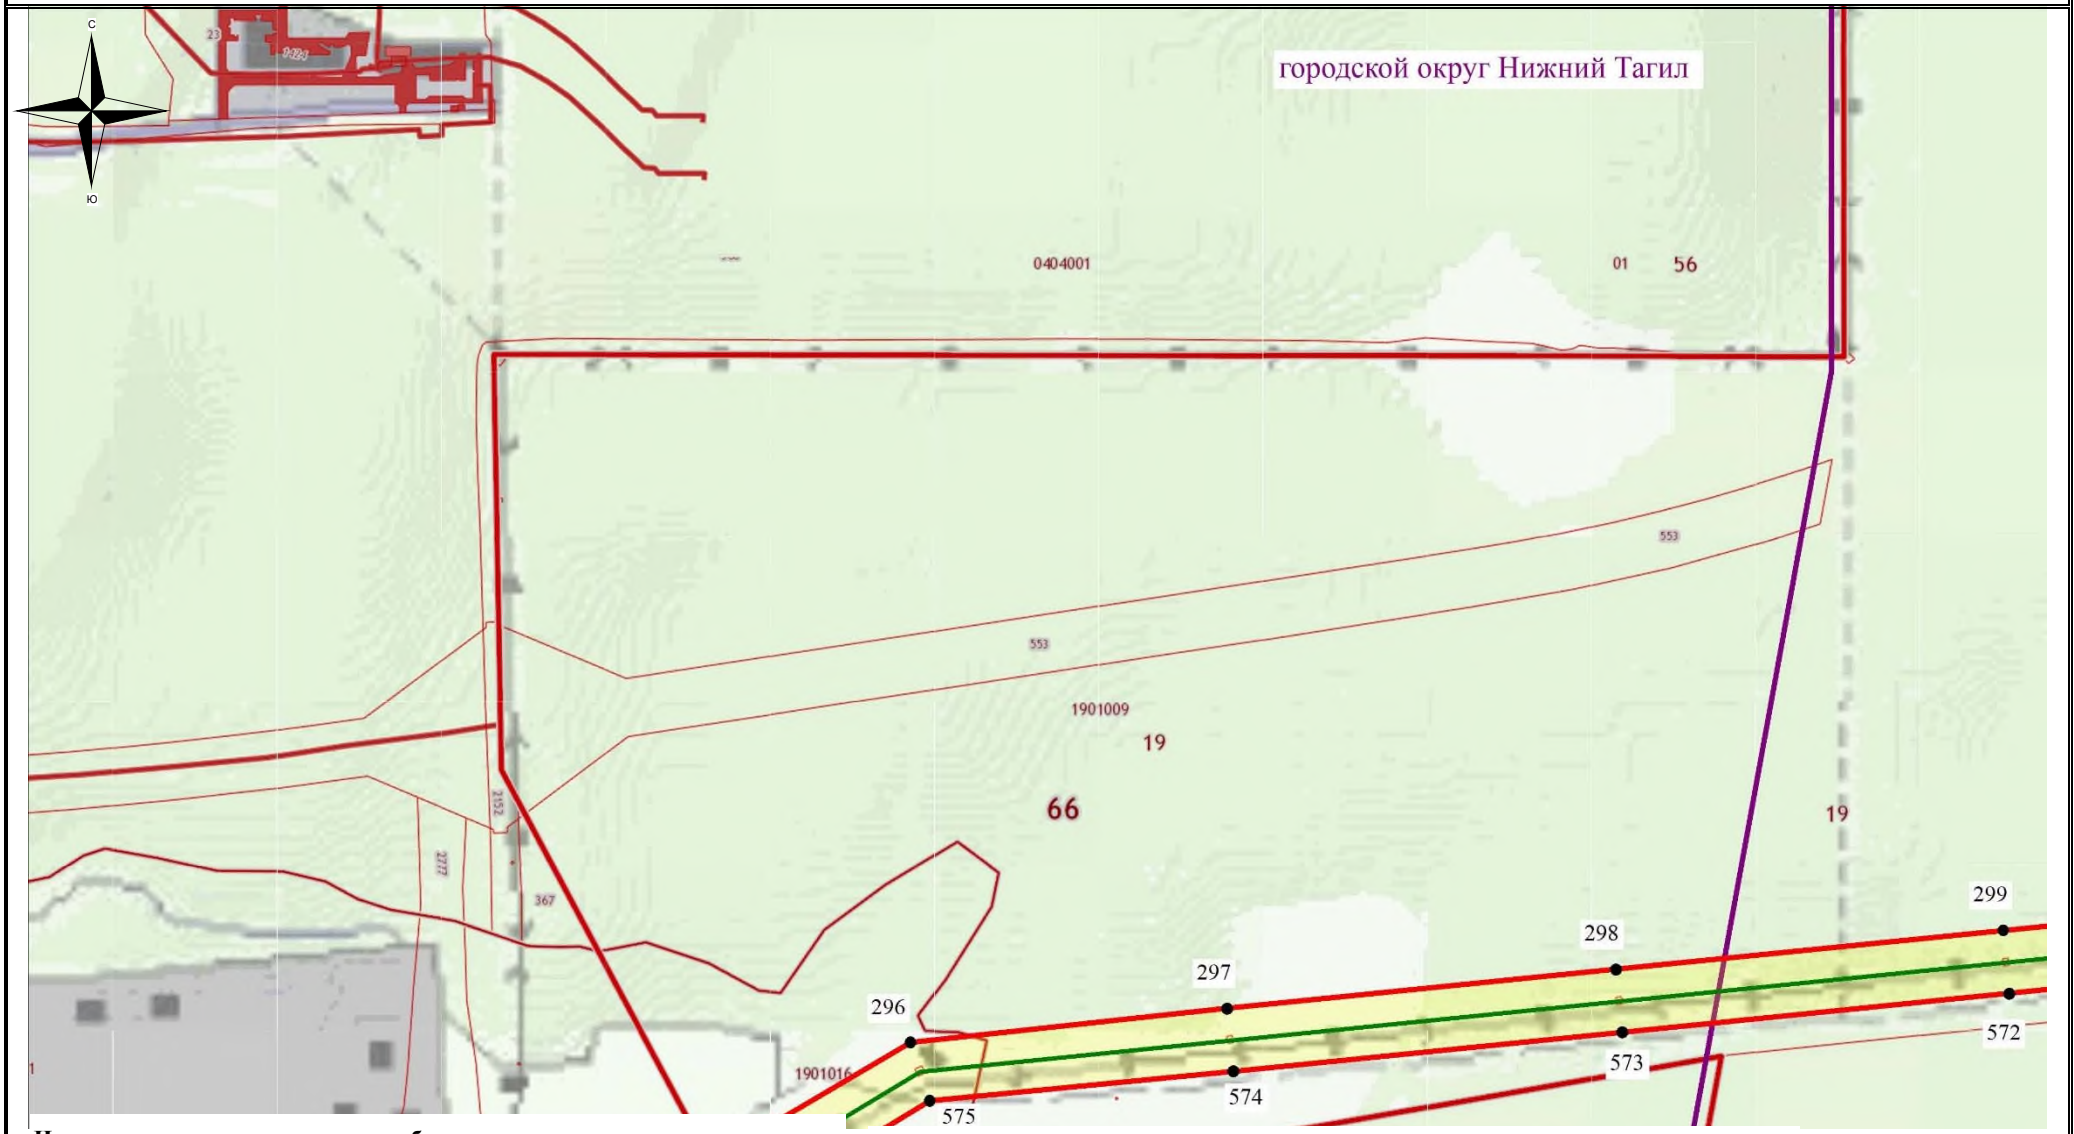

Используемые условные знаки и обозначения:

- обозначение границы кадастрового квартала
- обозначение границы земельного участка
- обозначение границы публичного сервитута
- обозначение линии электропередачи
- обозначение границы сельского поселения (населенного пункта)
- обозначение границы охранной зоны линии электропередачи
- 22 – обозначение характерной точки границы публичного сервитута

66:49:0000000 – обозначение номера кадастрового квартала

:19 – обозначение кадастрового номера земельного участка

Кировоградский ГО– обозначение муниципального образования

Масштаб 1:7500

Выноска №62

Схема расположения границ публичного сервитута

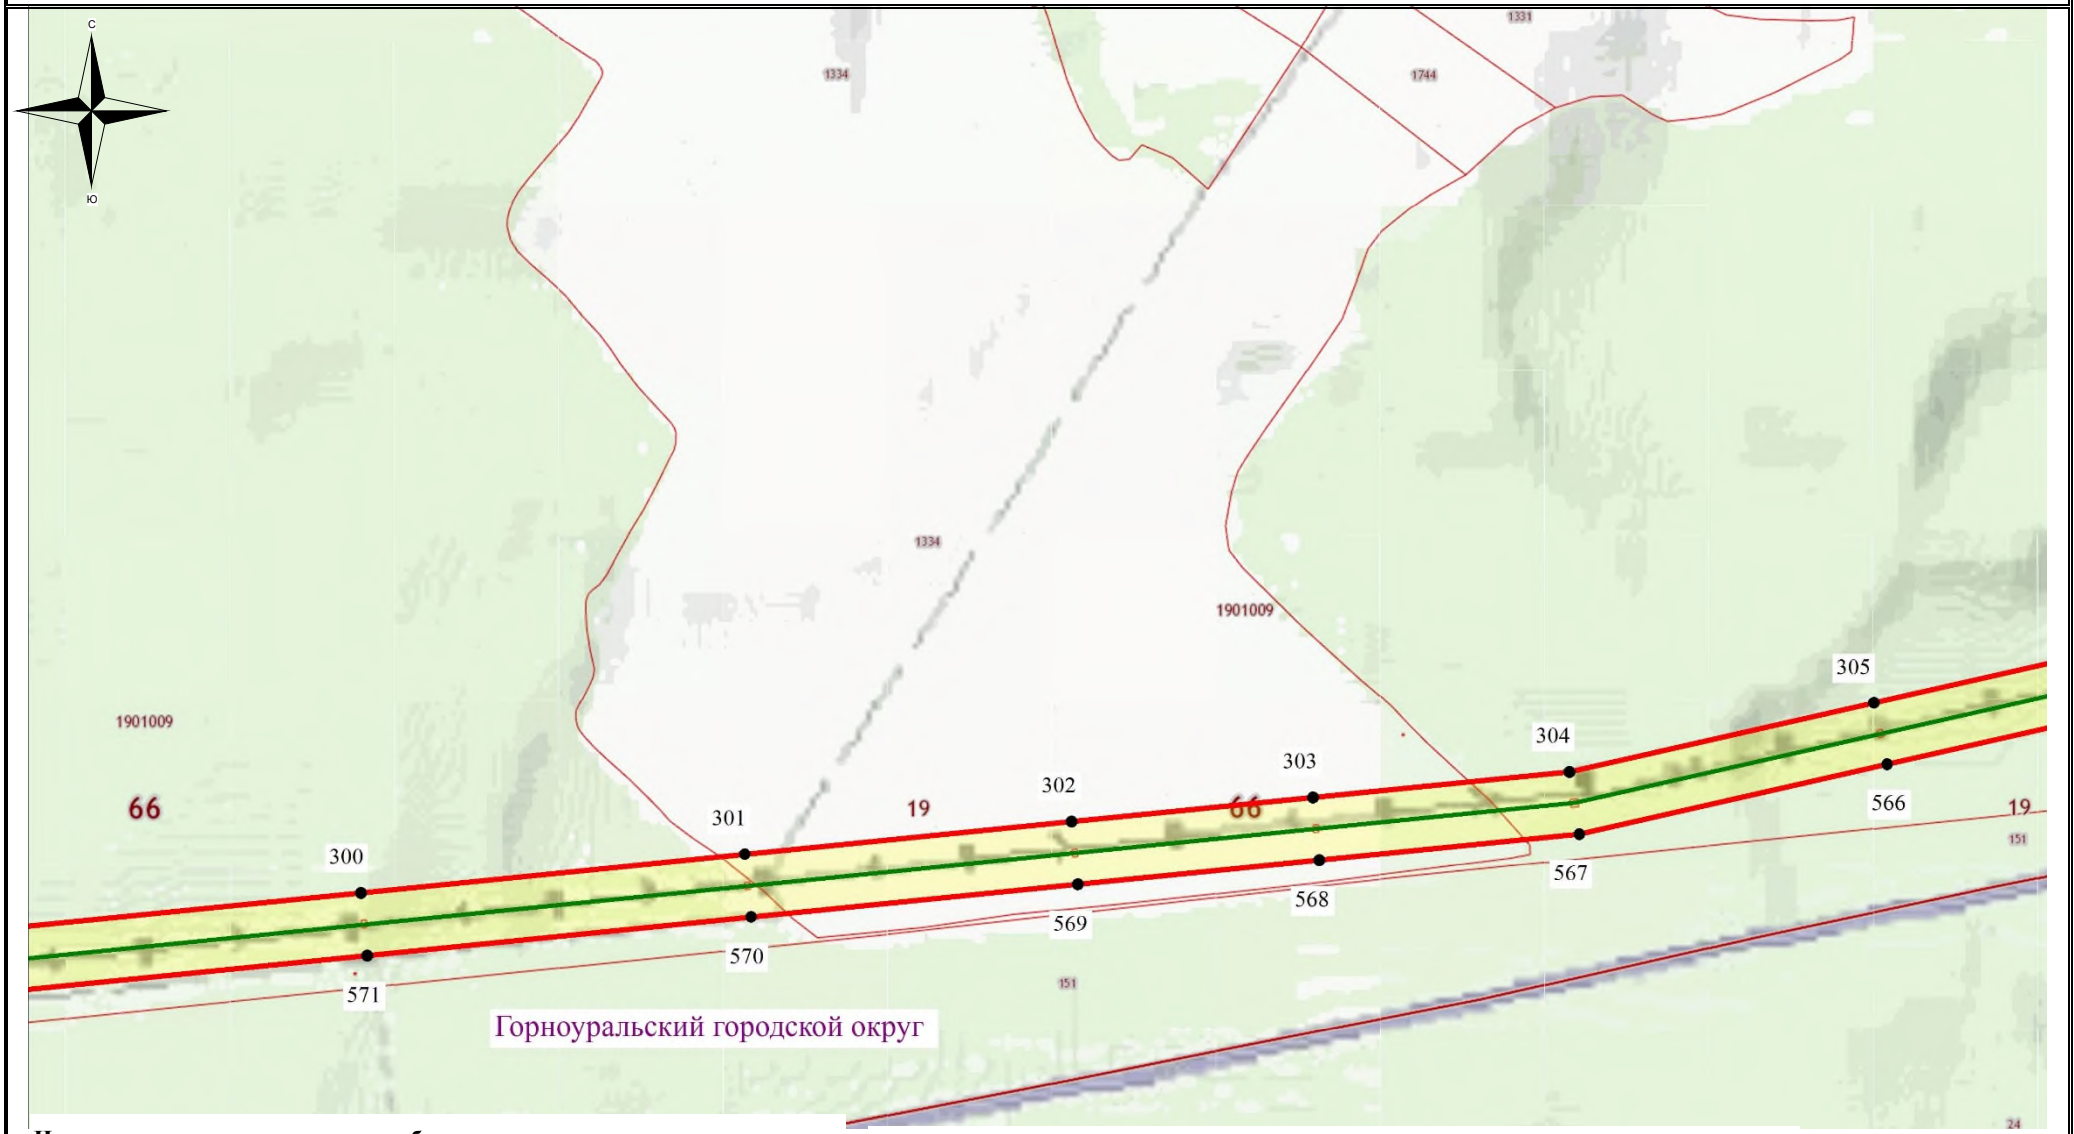

Используемые условные знаки и обозначения:

- обозначение границы кадастрового квартала
- обозначение границы земельного участка
- обозначение границы публичного сервитута
- обозначение линии электропередачи
- обозначение границы сельского поселения (населенного пункта)
- обозначение границы охранной зоны линии электропередачи
- 22 - обозначение характерной точки границы публичного сервитута

66:49:0000000 – обозначение номера кадастрового квартала

:19 – обозначение кадастрового номера земельного участка

Кировоградский ГО– обозначение муниципального образования

Масштаб 1:7500

Выноска №63

Схема расположения границ публичного сервитута

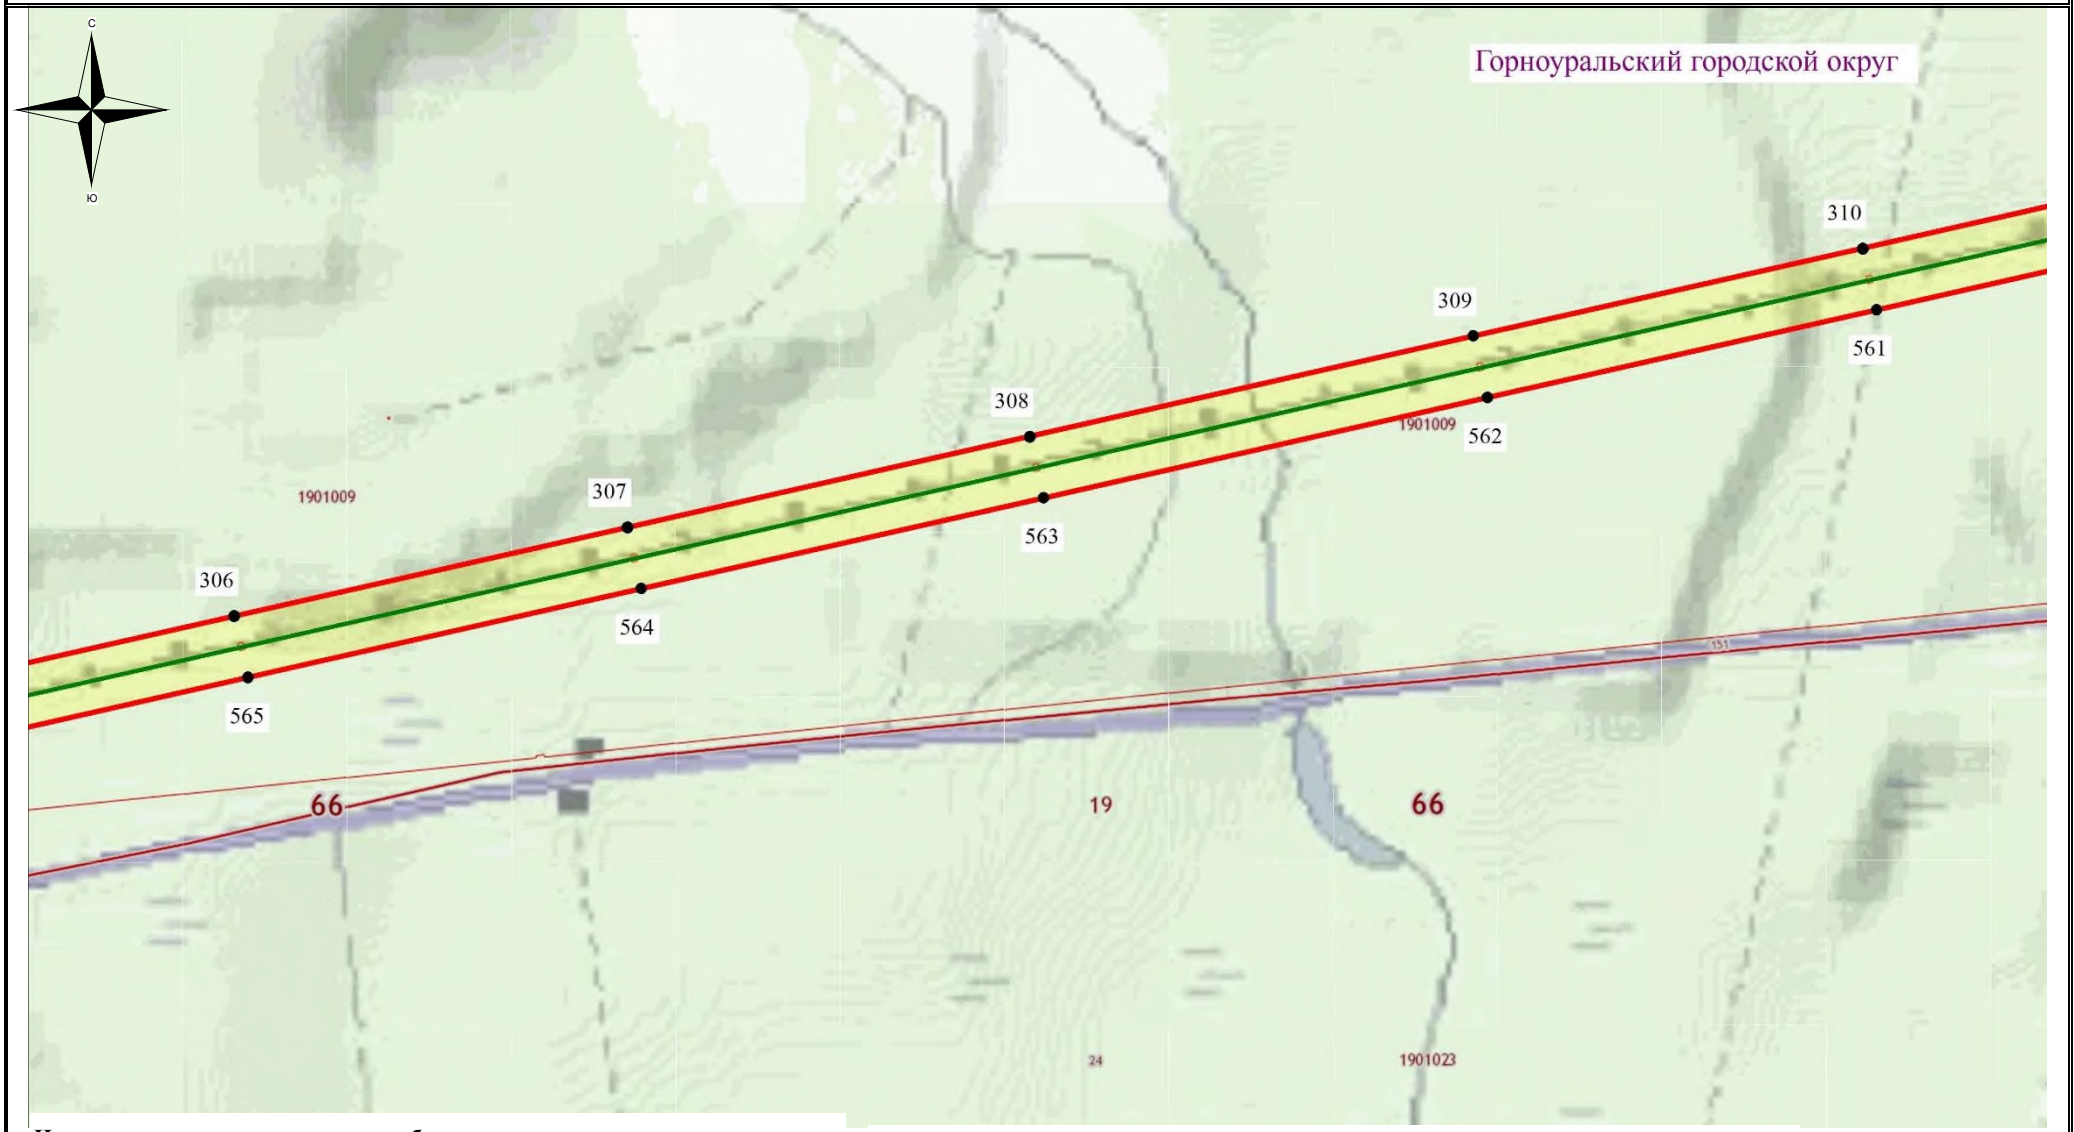

Используемые условные знаки и обозначения:

- обозначение границы кадастрового квартала
- обозначение границы земельного участка
- обозначение границы публичного сервитута
- обозначение линии электропередачи
- обозначение границы сельского поселения (населенного пункта)
- обозначение границы охранной зоны линии электропередачи
- 22 – обозначение характерной точки границы публичного сервитута

66:49:0000000 – обозначение номера кадастрового квартала

:19 – обозначение кадастрового номера земельного участка

Кировоградский ГО– обозначение муниципального образования

Масштаб 1:7500

Выноска №64

Схема расположения границ публичного сервитута

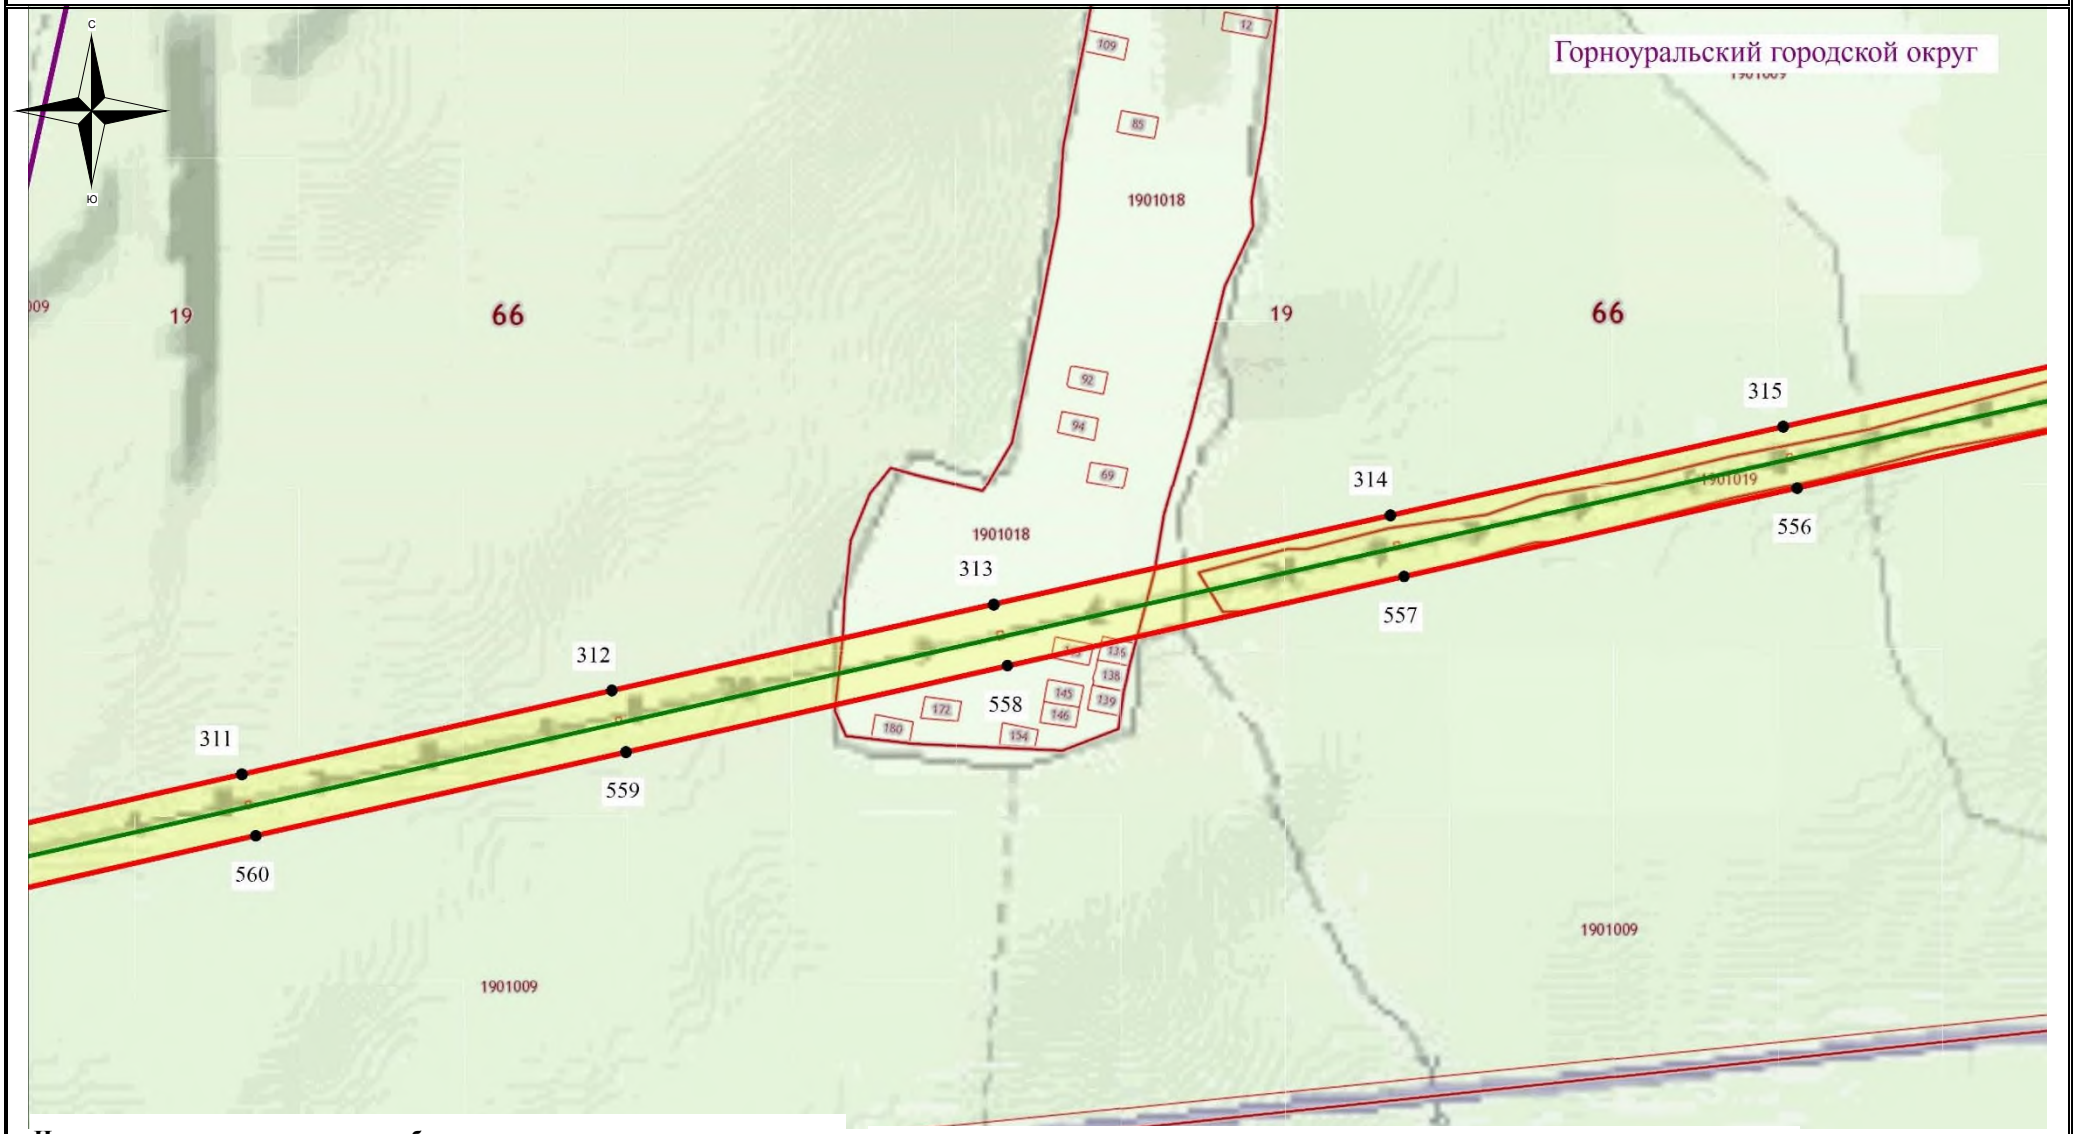

Используемые условные знаки и обозначения:

- обозначение границы кадастрового квартала
- обозначение границы земельного участка
- обозначение границы публичного сервитута
- обозначение линии электропередачи
- обозначение границы сельского поселения (населенного пункта)
- обозначение границы охранной зоны линии электропередачи
- 22 – обозначение характерной точки границы публичного сервитута

66:49:0000000 – обозначение номера кадастрового квартала

:19 – обозначение кадастрового номера земельного участка

Кировоградский ГО– обозначение муниципального образования

Масштаб 1:7500

Выноска №65

Схема расположения границ публичного сервитута

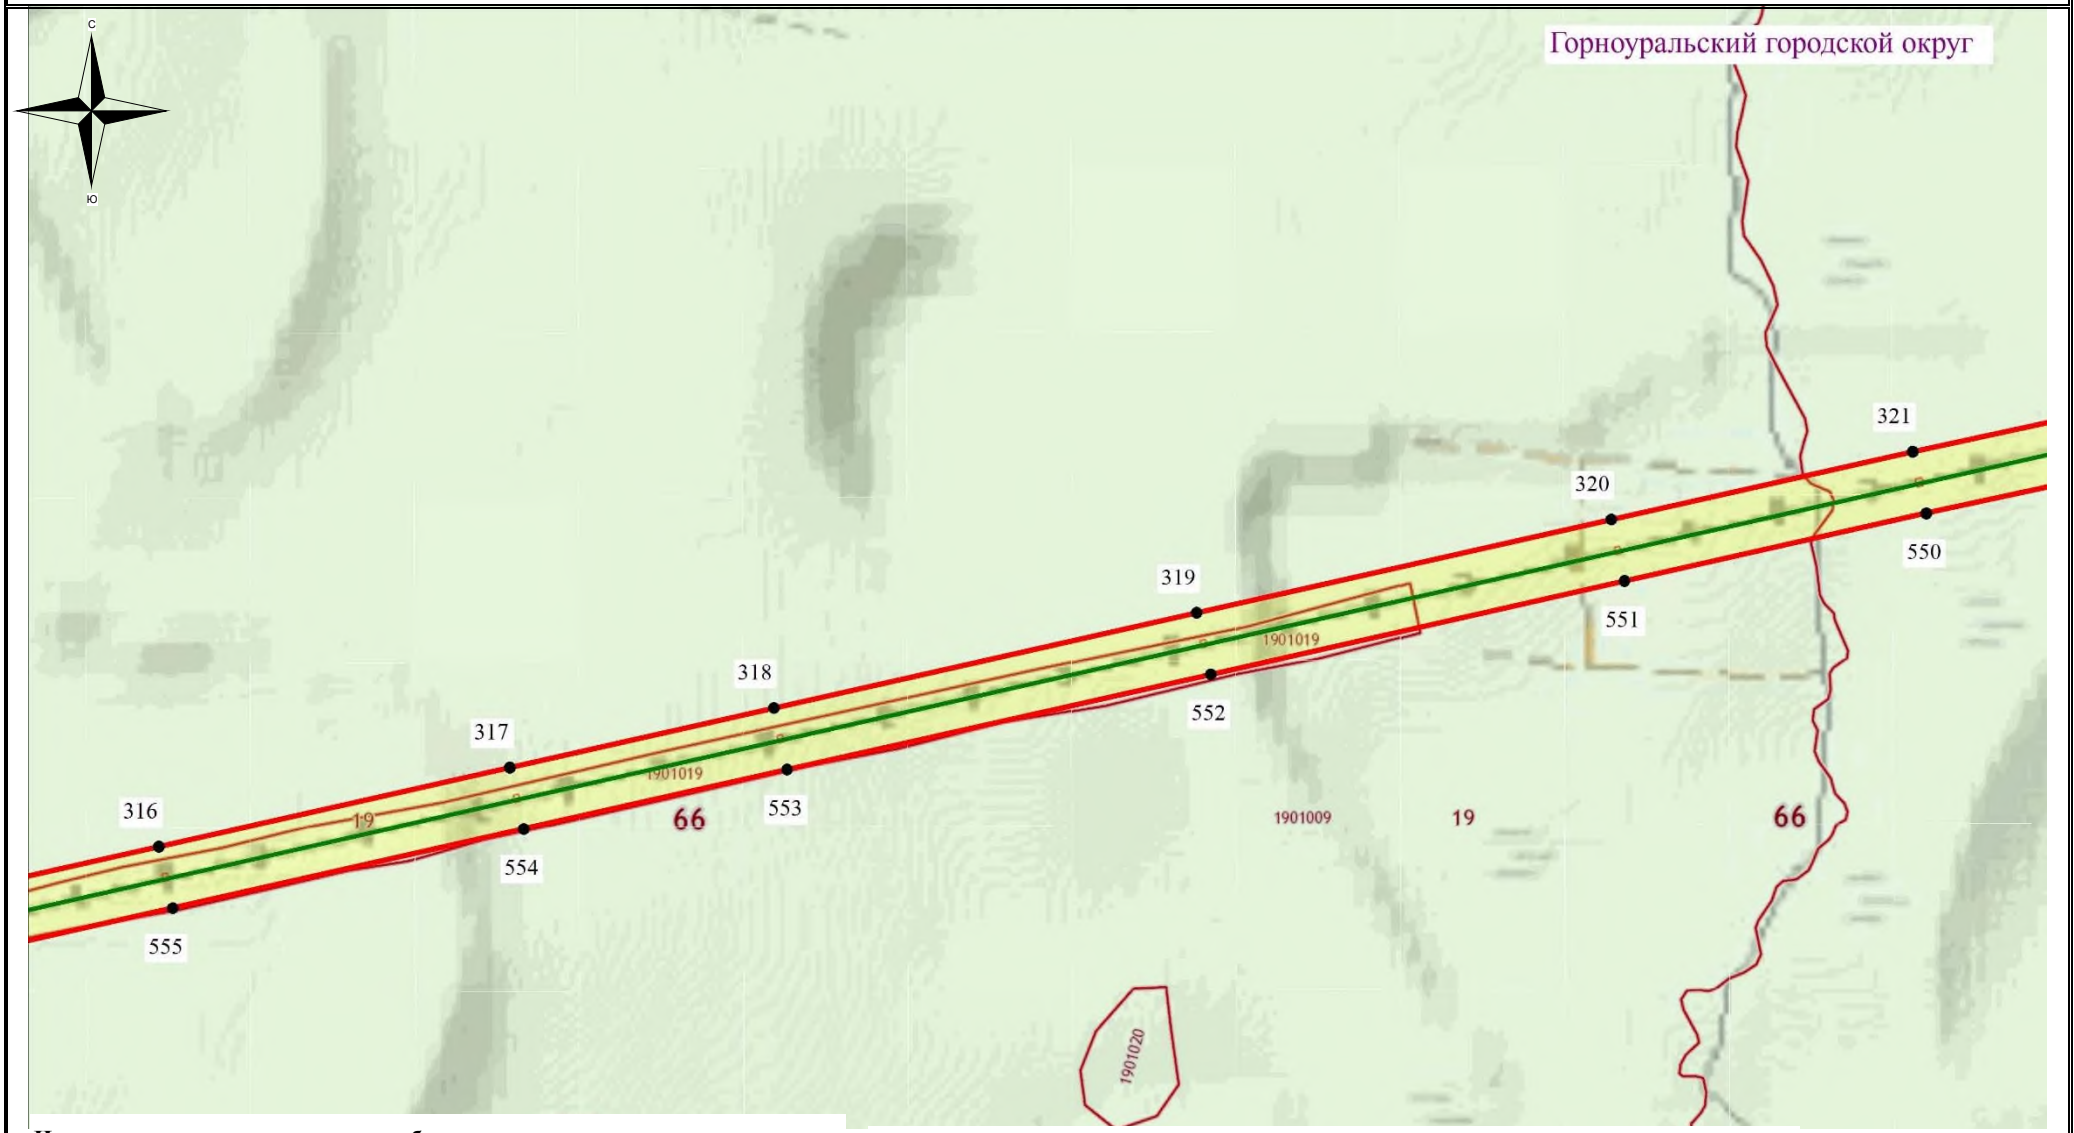

Используемые условные знаки и обозначения:

- обозначение границы кадастрового квартала
- обозначение границы земельного участка
- обозначение границы публичного сервитута
- обозначение линии электропередачи
- обозначение границы сельского поселения (населенного пункта)
- обозначение границы охранной зоны линии электропередачи
- 22 – обозначение характерной точки границы публичного сервитута

66:49:0000000 – обозначение номера кадастрового квартала

:19 – обозначение кадастрового номера земельного участка

Кировоградский ГО– обозначение муниципального образования

Масштаб 1:7500

Выноска №66

Схема расположения границ публичного сервитута

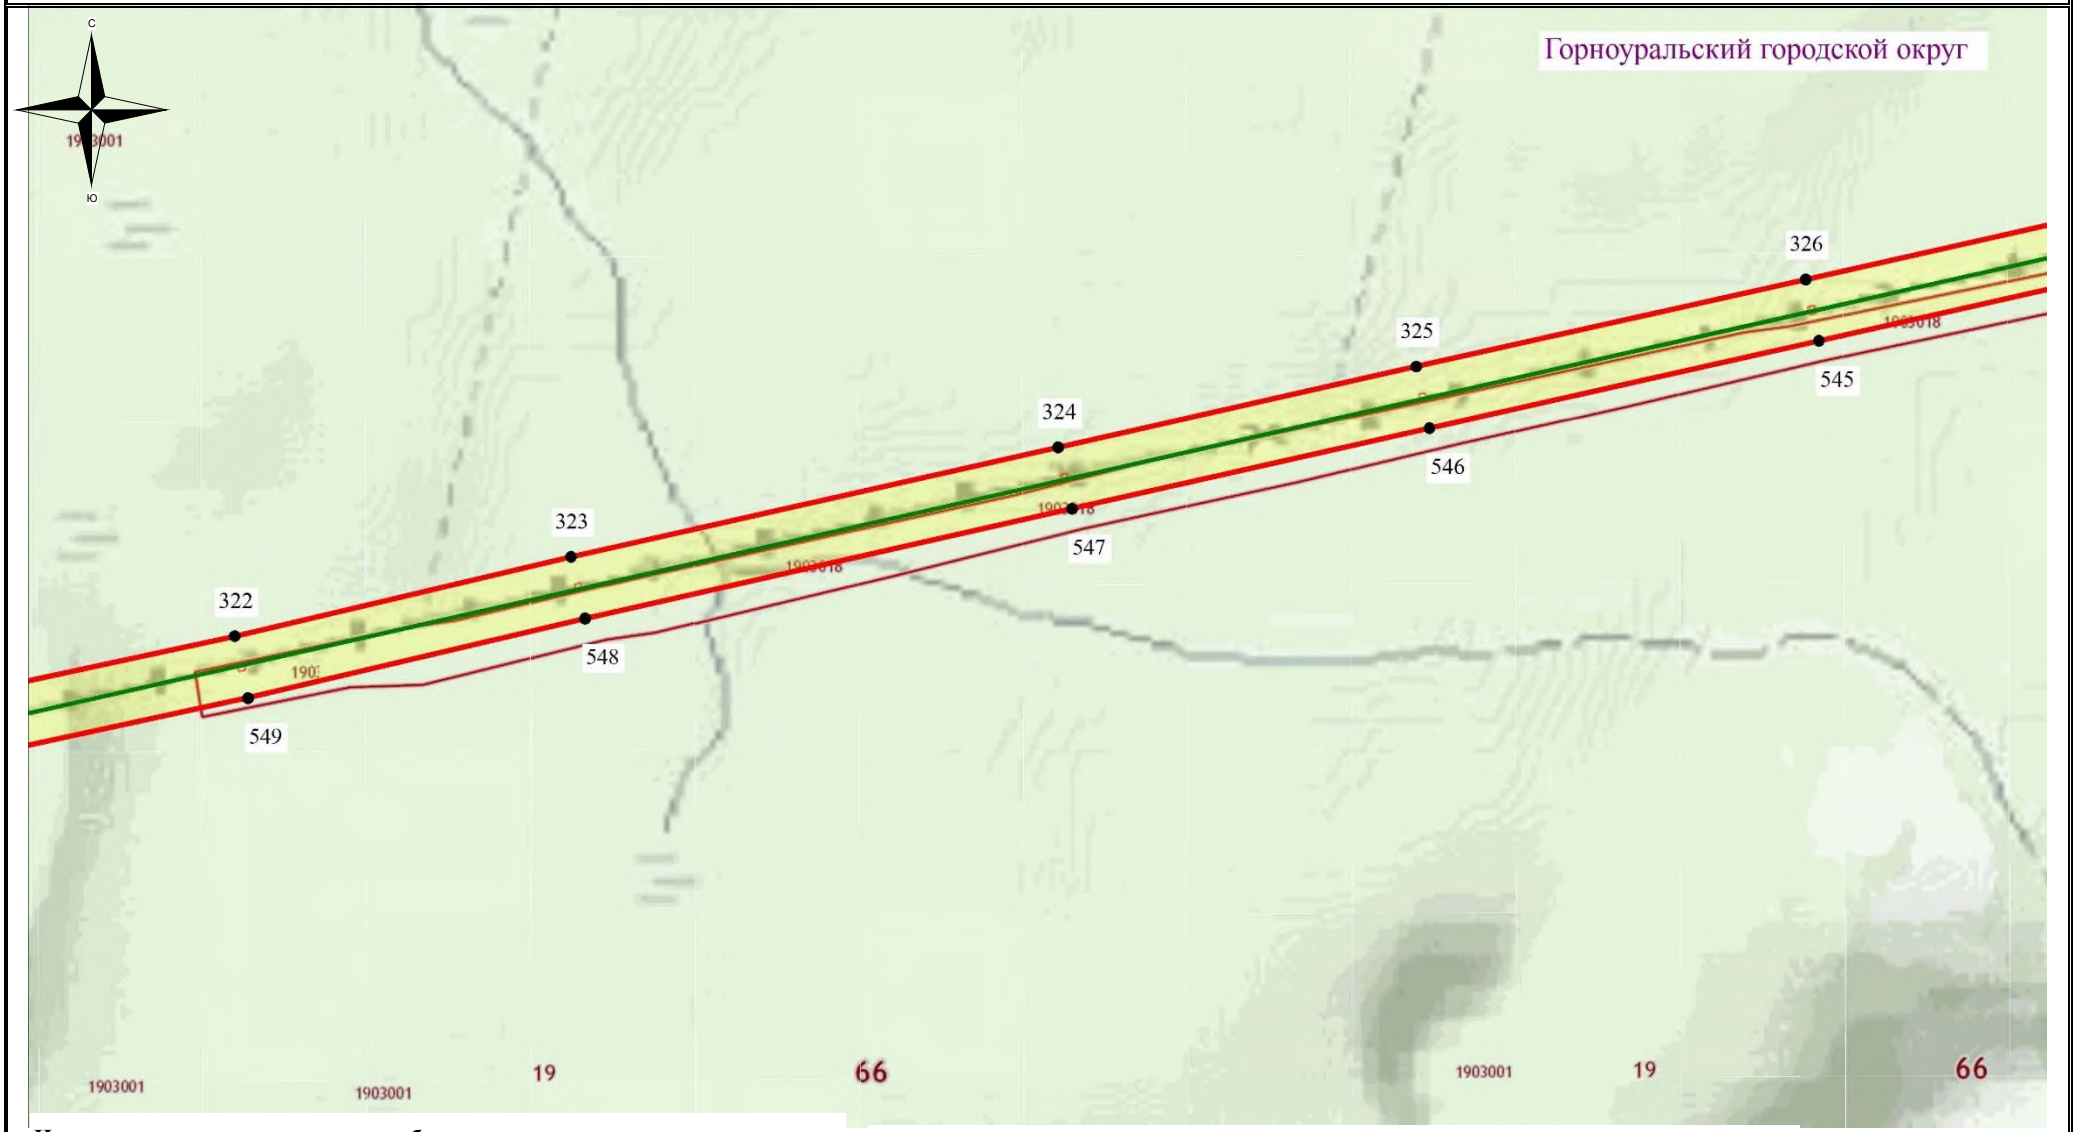

Используемые условные знаки и обозначения:

- обозначение границы кадастрового квартала
- обозначение границы земельного участка
- обозначение границы публичного сервитута
- обозначение линии электропередачи
- обозначение границы сельского поселения (населенного пункта)
- обозначение границы охранной зоны линии электропередачи
- 22 – обозначение характерной точки границы публичного сервитута

66:49:0000000 – обозначение номера кадастрового квартала

:19 – обозначение кадастрового номера земельного участка

Кировоградский ГО– обозначение муниципального образования

Масштаб 1:7500

Выноска №67

Схема расположения границ публичного сервитута

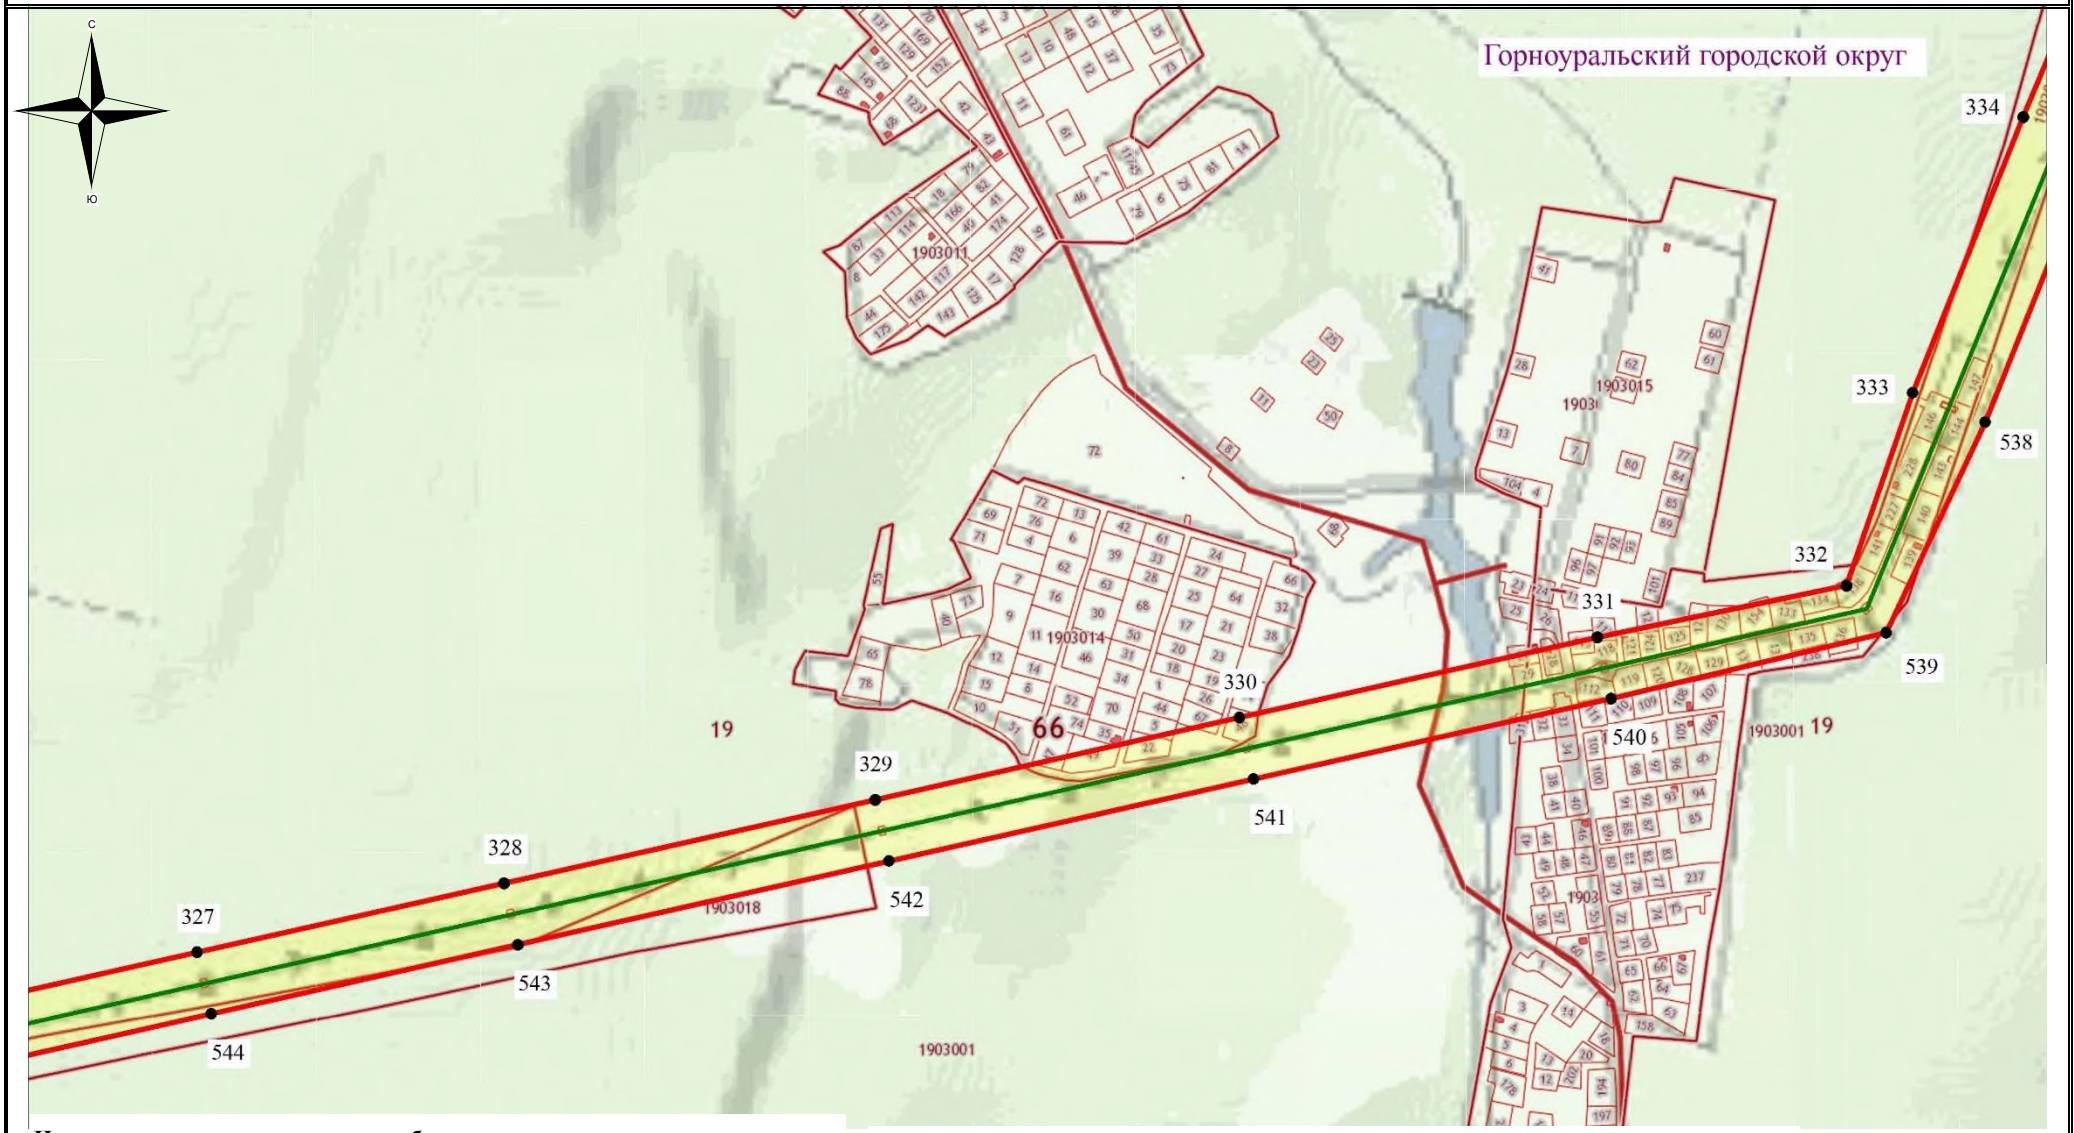

Используемые условные знаки и обозначения:

- обозначение границы кадастрового квартала
- обозначение границы земельного участка
- обозначение границы публичного сервитута
- обозначение линии электропередачи
- обозначение границы сельского поселения (населенного пункта)
- обозначение границы охранной зоны линии электропередачи
- 22 – обозначение характерной точки границы публичного сервитута

66:49:0000000 – обозначение номера кадастрового квартала

:19 – обозначение кадастрового номера земельного участка

Кировоградский ГО– обозначение муниципального образования

Масштаб 1:7500

Выноска №68

Схема расположения границ публичного сервитута

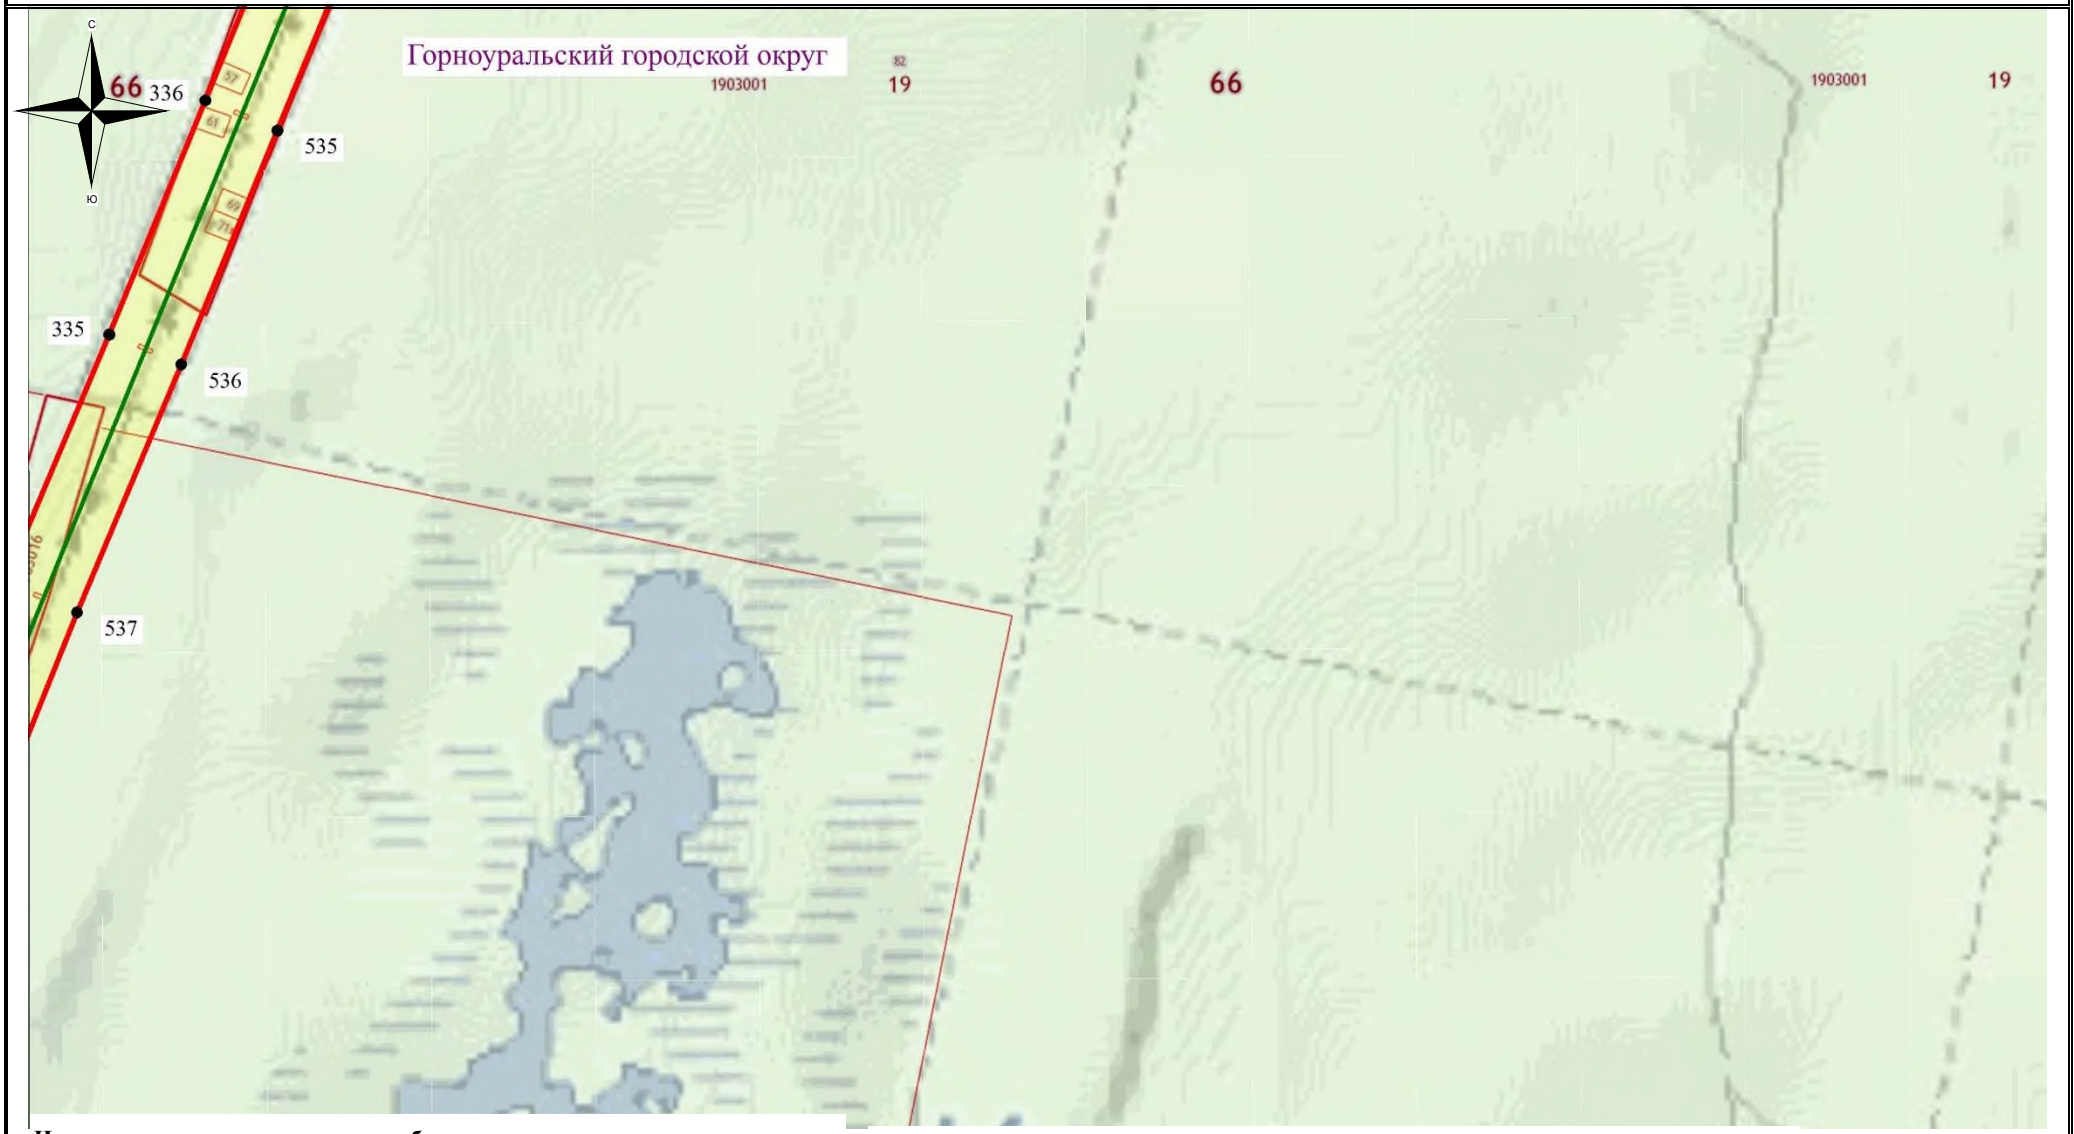

Используемые условные знаки и обозначения:

- обозначение границы кадастрового квартала
- обозначение границы земельного участка
- обозначение границы публичного сервитута
- обозначение линии электропередачи
- обозначение границы сельского поселения (населенного пункта)
- обозначение границы охранной зоны линии электропередачи
- 22 – обозначение характерной точки границы публичного сервитута

66:49:0000000 – обозначение номера кадастрового квартала

:19 – обозначение кадастрового номера земельного участка

Кировоградский ГО– обозначение муниципального образования

Масштаб 1:7500

Выноска №69

Схема расположения границ публичного сервитута

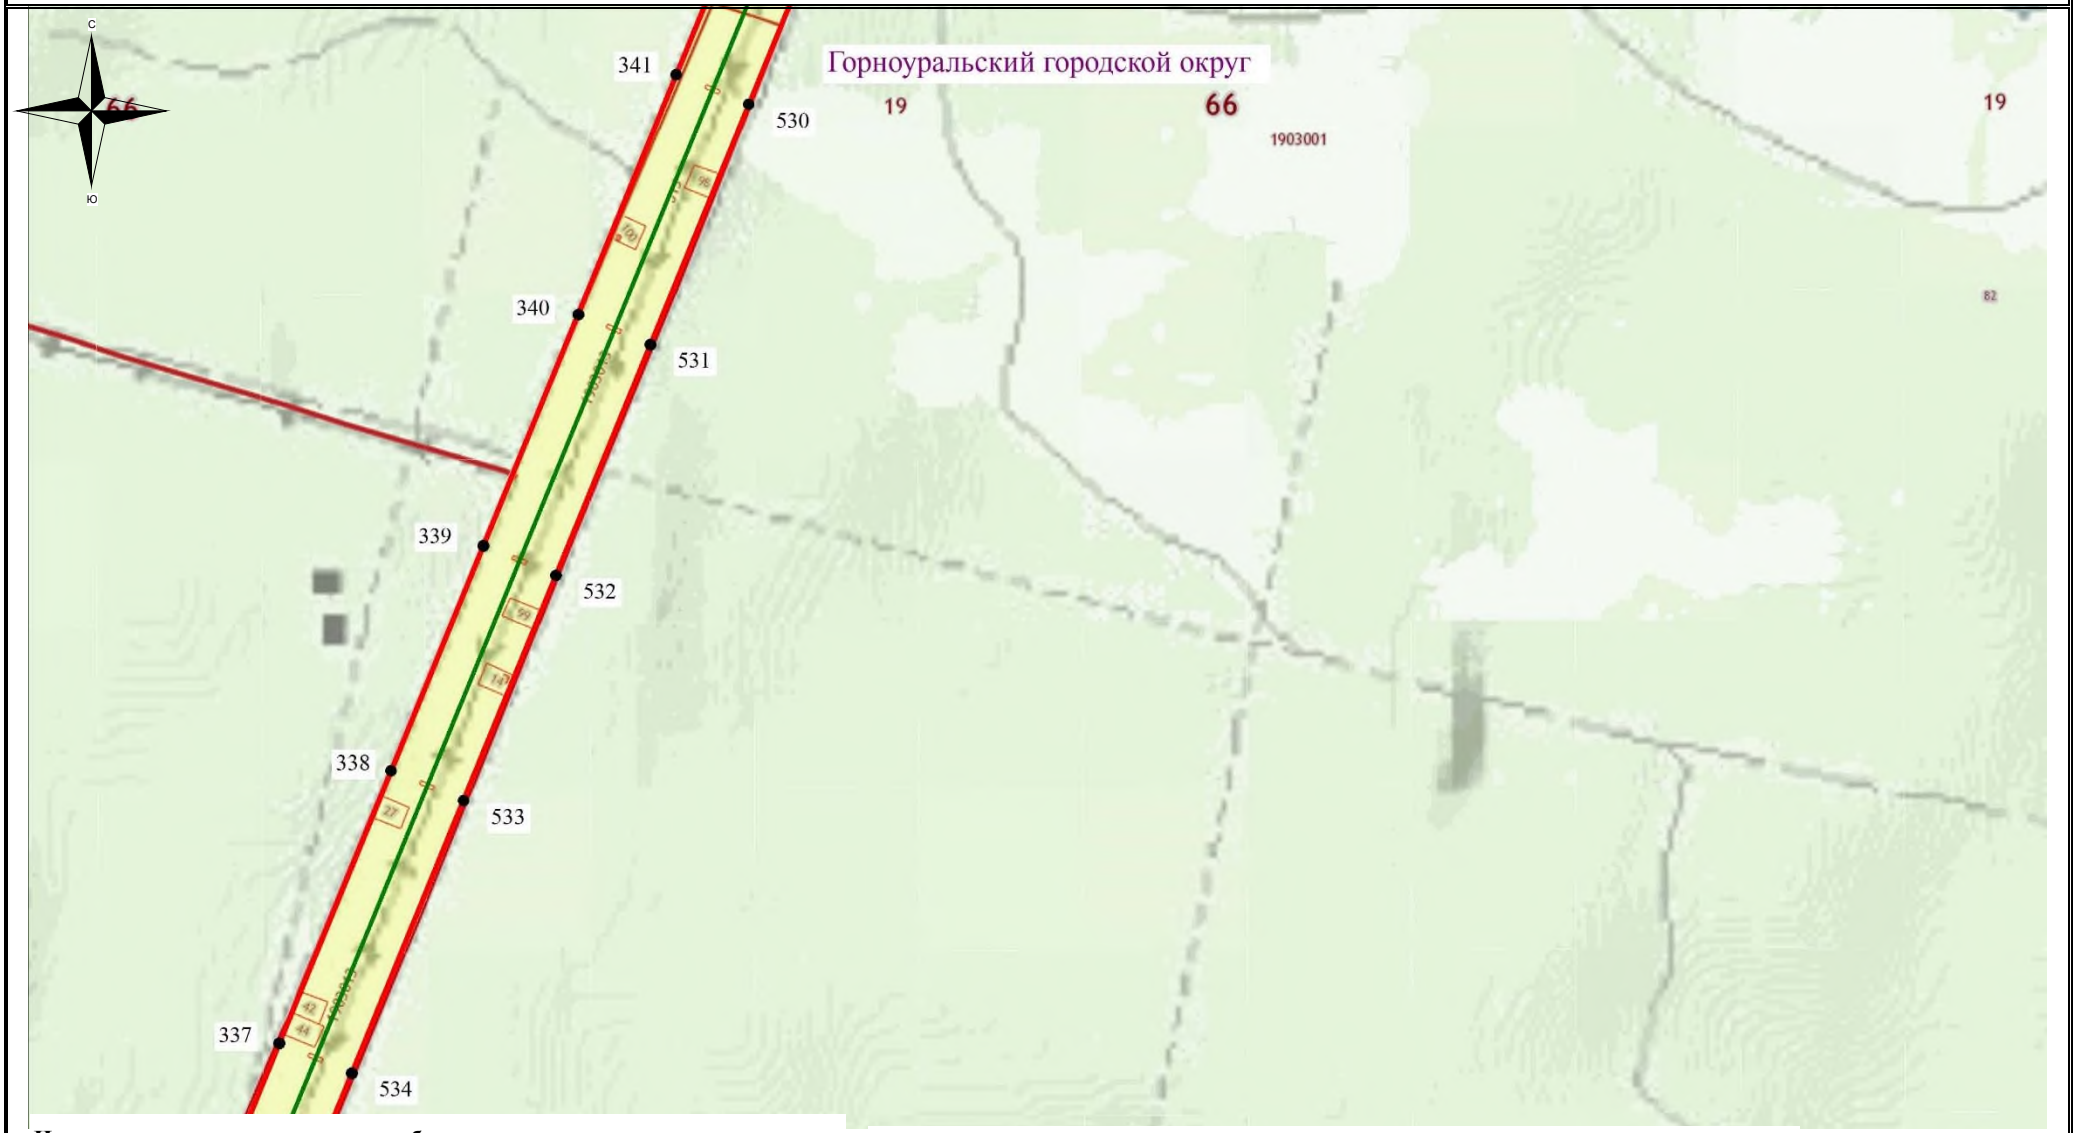

Используемые условные знаки и обозначения:

- обозначение границы кадастрового квартала
- обозначение границы земельного участка
- обозначение границы публичного сервитута
- обозначение линии электропередачи
- обозначение границы сельского поселения (населенного пункта)
- обозначение границы охранной зоны линии электропередачи
- 22 – обозначение характерной точки границы публичного сервитута

66:49:0000000 – обозначение номера кадастрового квартала

:19 – обозначение кадастрового номера земельного участка

Кировоградский ГО– обозначение муниципального образования

Масштаб 1:7500

Выноска №70

Схема расположения границ публичного сервитута

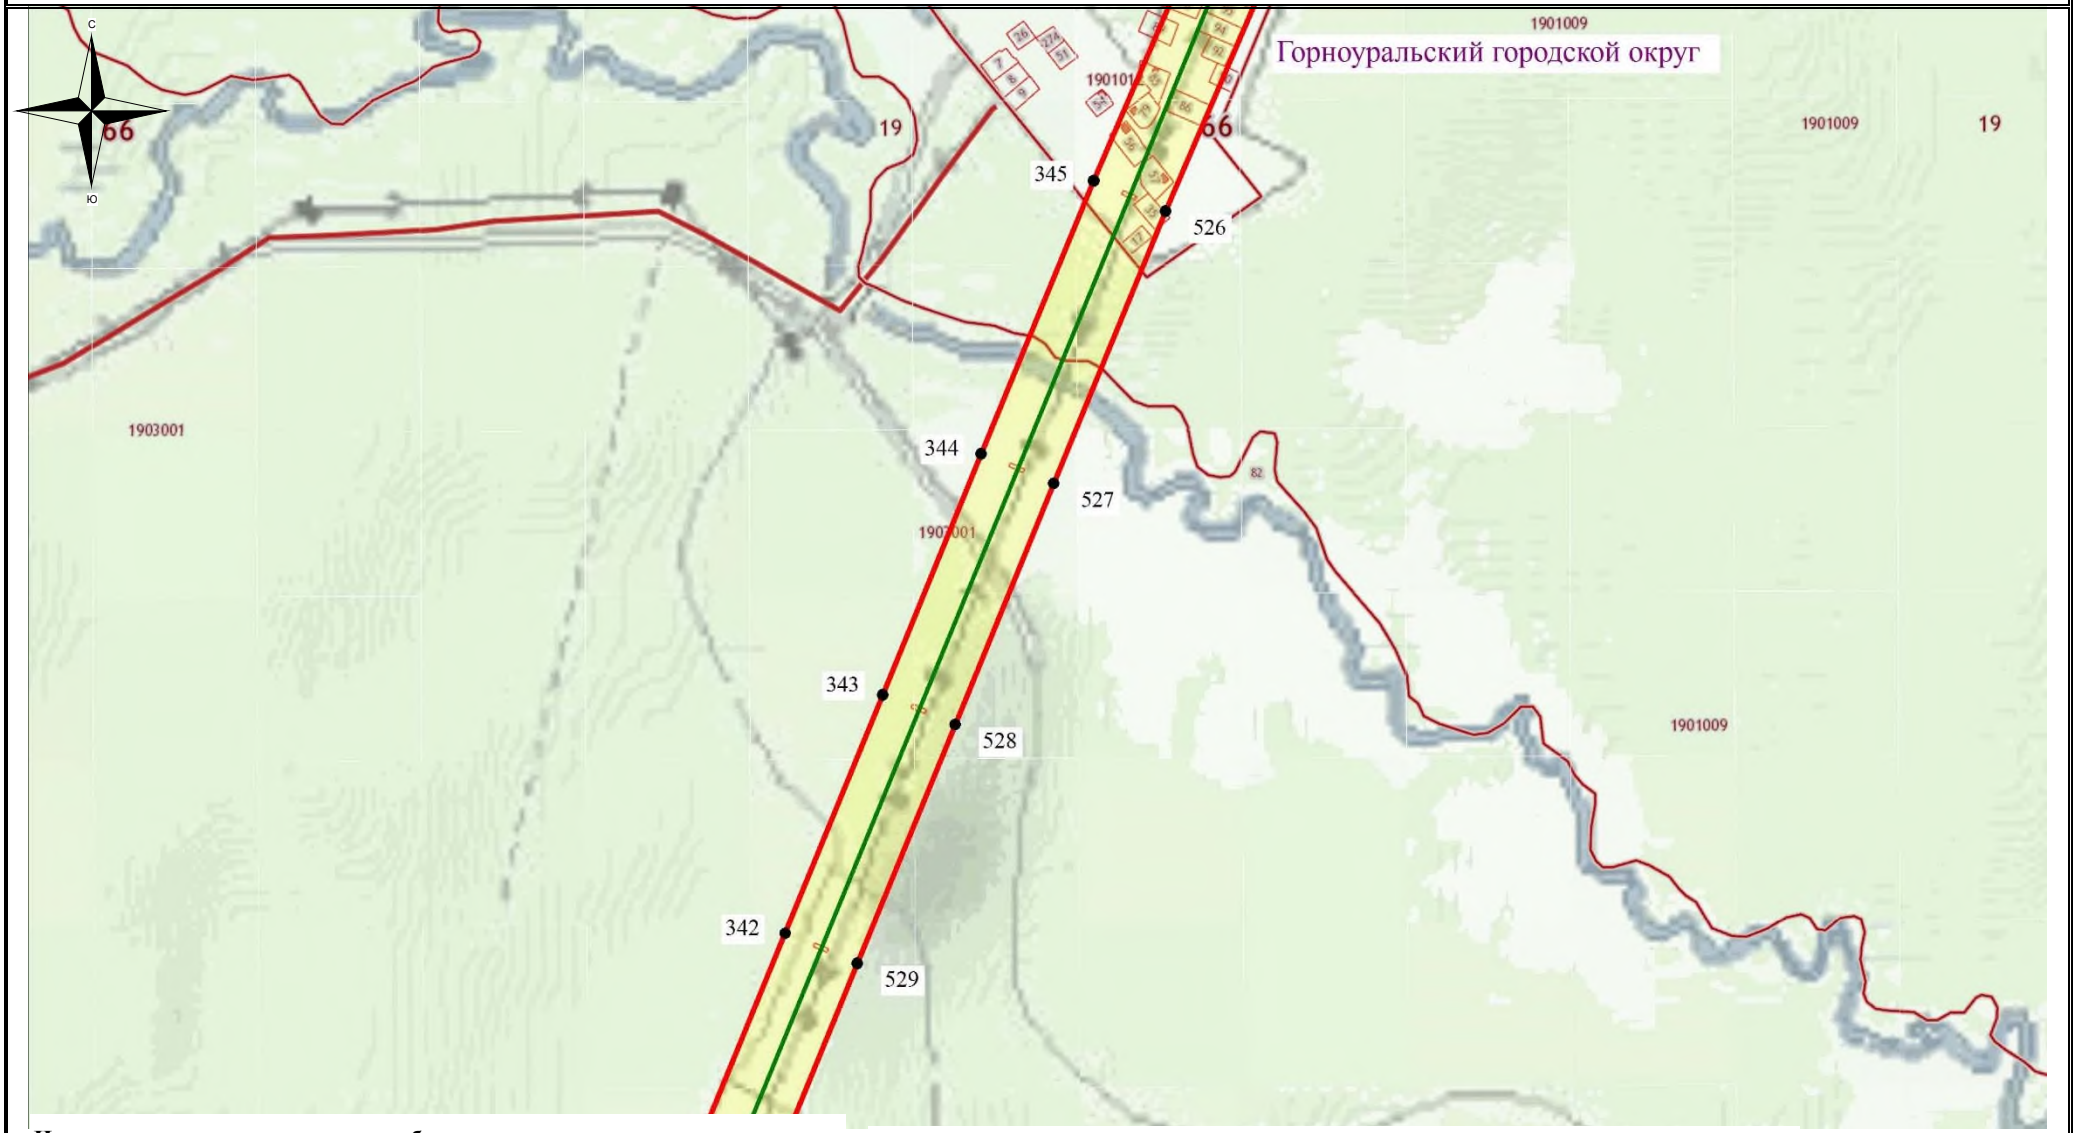

Используемые условные знаки и обозначения:

- обозначение границы кадастрового квартала
- обозначение границы земельного участка
- обозначение границы публичного сервитута
- обозначение линии электропередачи
- обозначение границы сельского поселения (населенного пункта)
- обозначение границы охранной зоны линии электропередачи
- 22 – обозначение характерной точки границы публичного сервитута

66:49:0000000 – обозначение номера кадастрового квартала

:19 – обозначение кадастрового номера земельного участка

Кировоградский ГО– обозначение муниципального образования

Масштаб 1:7500

Выноска №71

Схема расположения границ публичного сервитута

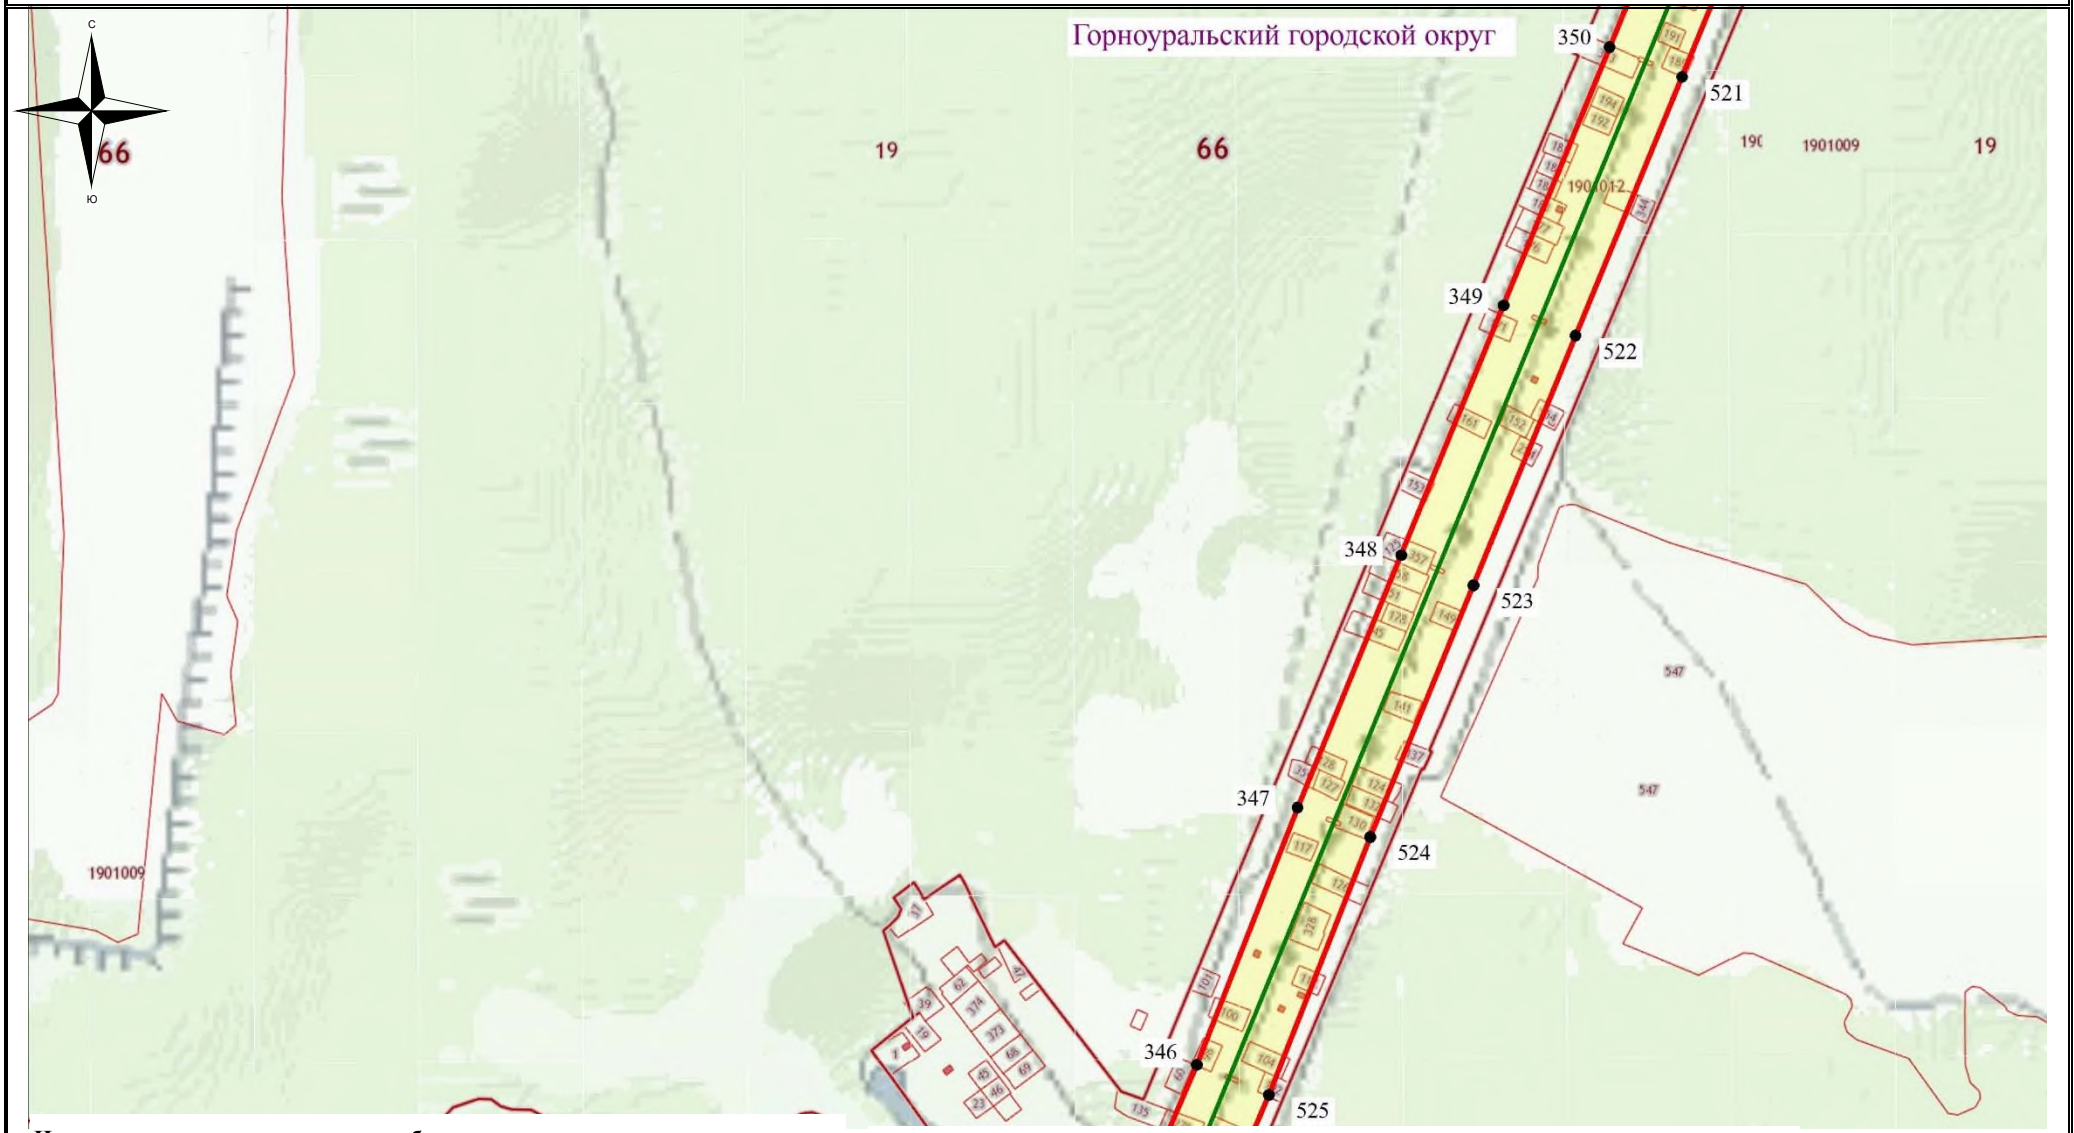

Используемые условные знаки и обозначения:

- обозначение границы кадастрового квартала
- обозначение границы земельного участка
- обозначение границы публичного сервитута
- обозначение линии электропередачи
- обозначение границы сельского поселения (населенного пункта)
- обозначение границы охранной зоны линии электропередачи
- 22 - обозначение характерной точки границы публичного сервитута

66:49:0000000 – обозначение номера кадастрового квартала

:19 – обозначение кадастрового номера земельного участка

Кировоградский ГО– обозначение муниципального образования

Масштаб 1:7500

Выноска №72

Схема расположения границ публичного сервитута

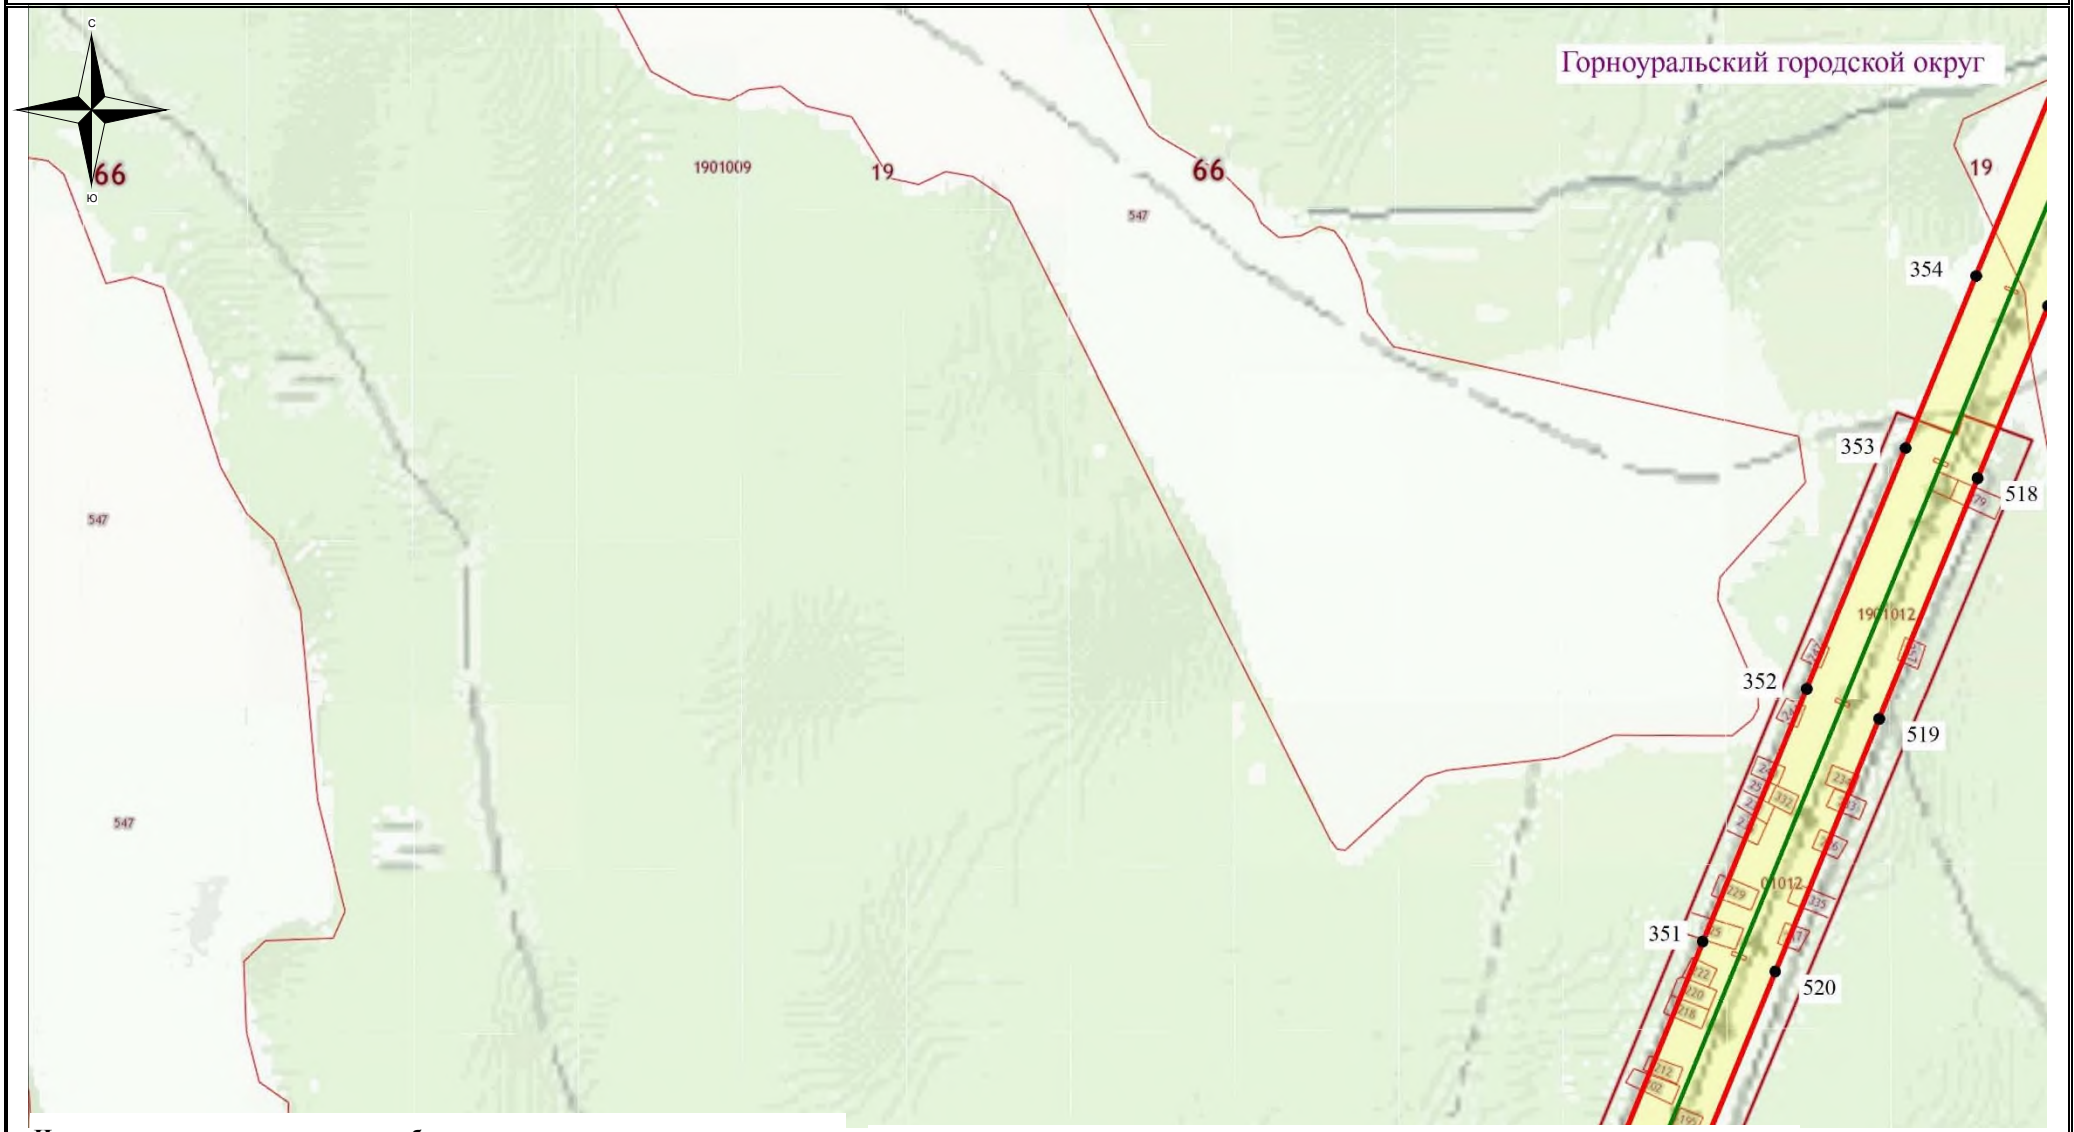

Используемые условные знаки и обозначения:

- обозначение границы кадастрового квартала
- обозначение границы земельного участка
- обозначение границы публичного сервитута
- обозначение линии электропередачи
- обозначение границы сельского поселения (населенного пункта)
- обозначение границы охранной зоны линии электропередачи
- 22 – обозначение характерной точки границы публичного сервитута

66:49:0000000 – обозначение номера кадастрового квартала

:19 – обозначение кадастрового номера земельного участка

Кировоградский ГО– обозначение муниципального образования

Масштаб 1:7500

Выноска №73

Схема расположения границ публичного сервитута

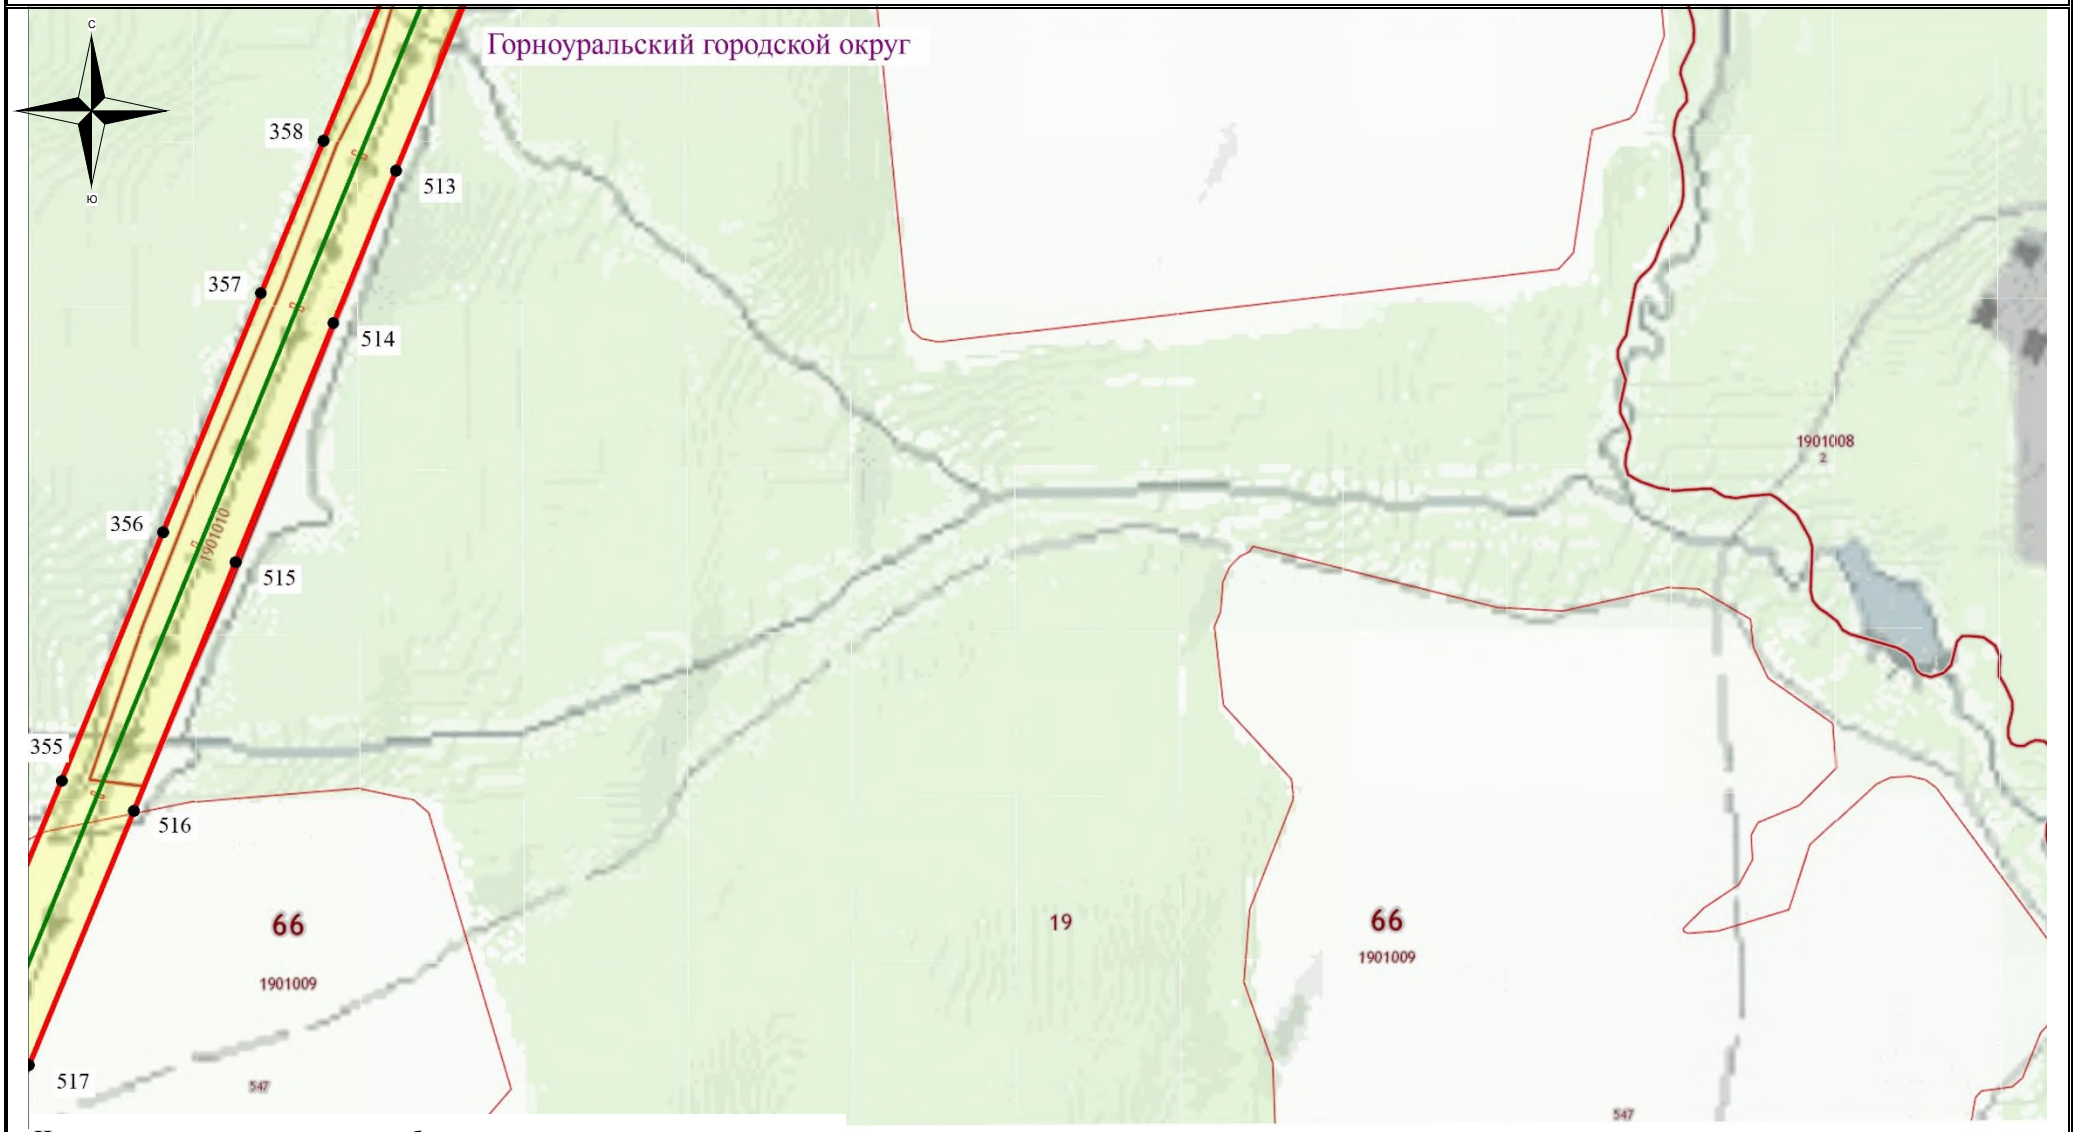

Используемые условные знаки и обозначения:

- обозначение границы кадастрового квартала
- обозначение границы земельного участка
- обозначение границы публичного сервитута
- обозначение линии электропередачи
- обозначение границы сельского поселения (населенного пункта)
- обозначение границы охранной зоны линии электропередачи
- 22 – обозначение характерной точки границы публичного сервитута

66:49:0000000 – обозначение номера кадастрового квартала

:19 – обозначение кадастрового номера земельного участка

Кировоградский ГО– обозначение муниципального образования

Масштаб 1:7500

Выноска №74

Схема расположения границ публичного сервитута

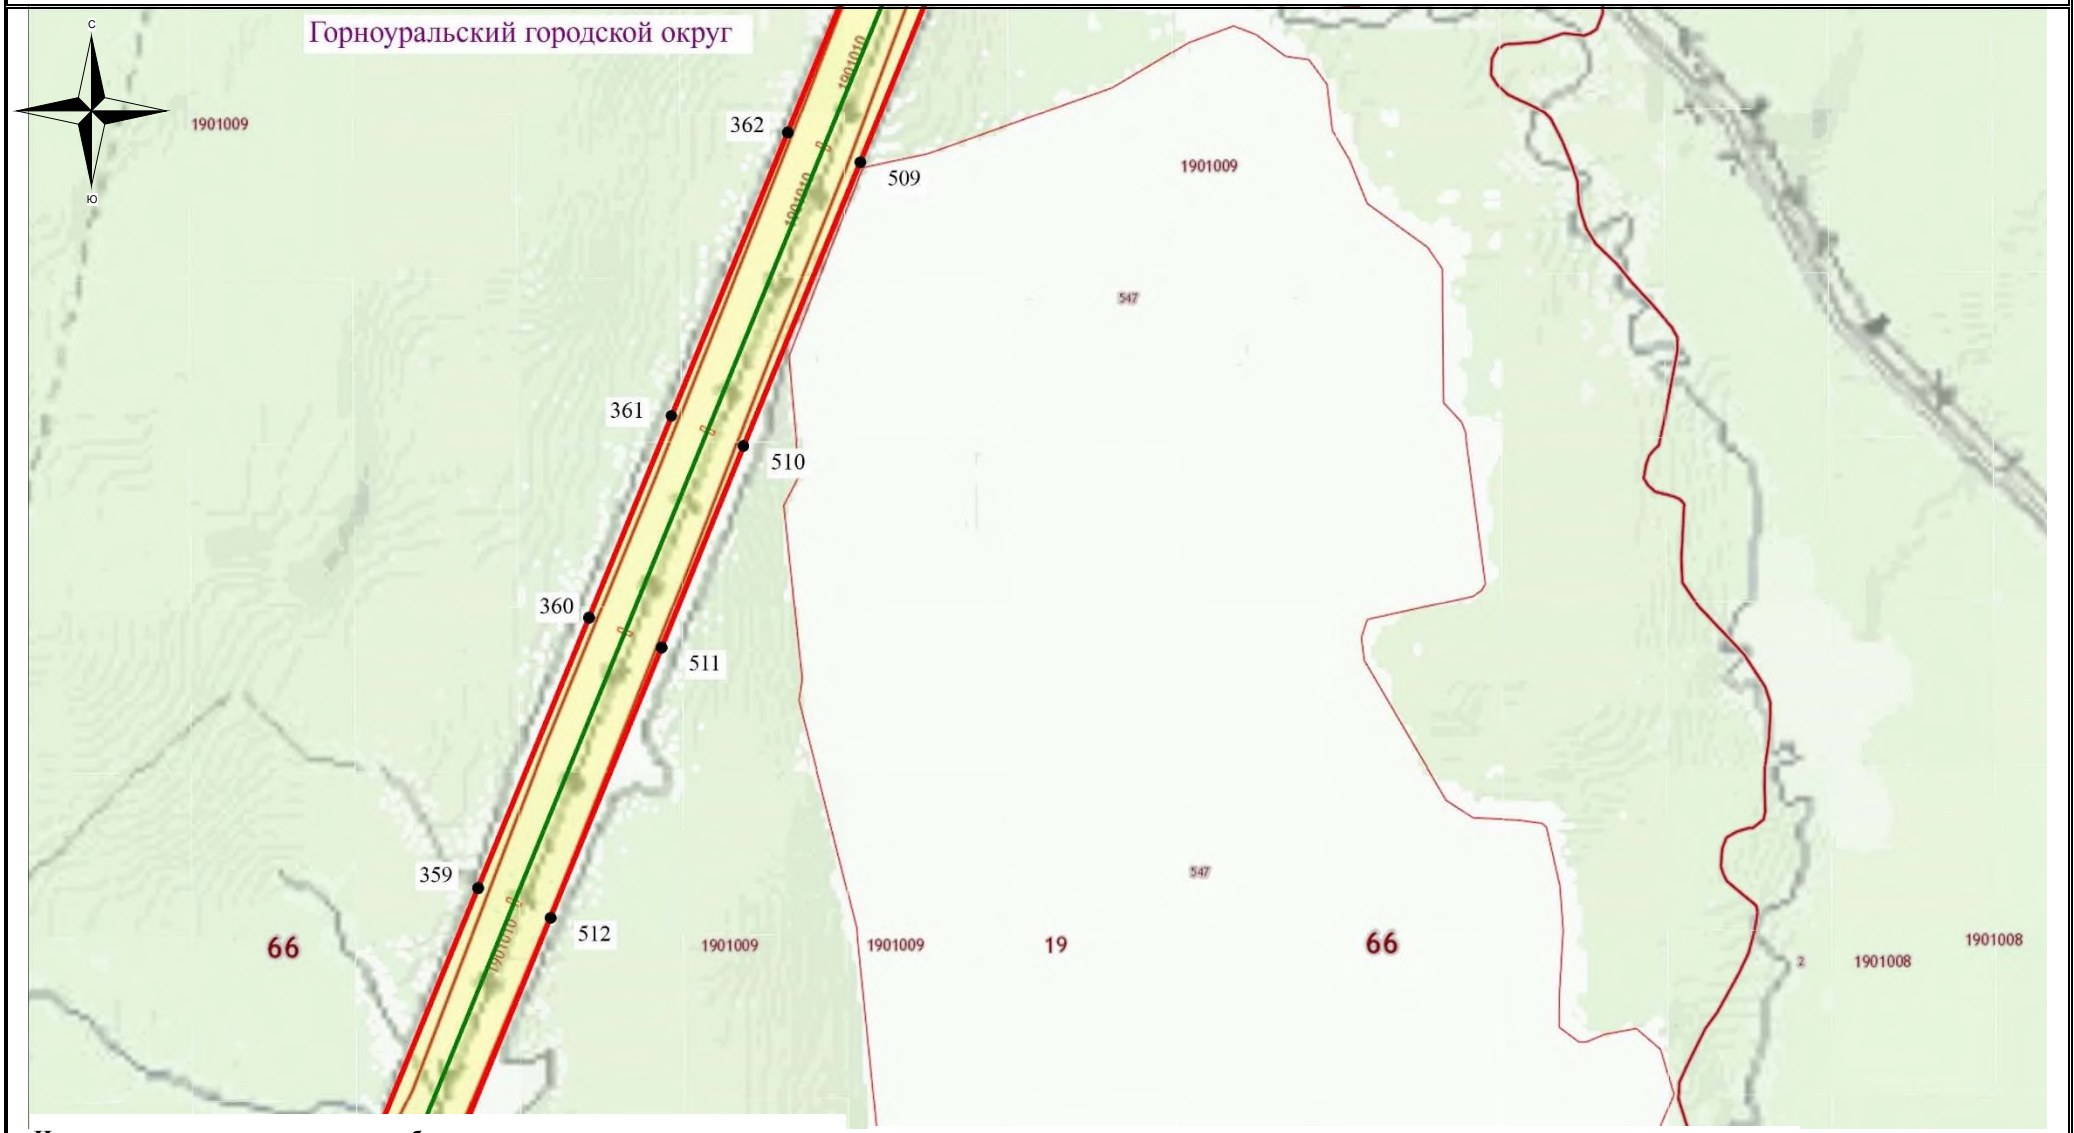

Используемые условные знаки и обозначения:

- обозначение границы кадастрового квартала
- обозначение границы земельного участка
- обозначение границы публичного сервитута
- обозначение линии электропередачи
- обозначение границы сельского поселения (населенного пункта)
- обозначение границы охранной зоны линии электропередачи
- 22 – обозначение характерной точки границы публичного сервитута

66:49:0000000 – обозначение номера кадастрового квартала

:19 – обозначение кадастрового номера земельного участка

Кировоградский ГО– обозначение муниципального образования

Масштаб 1:7500

Выноска №75

Схема расположения границ публичного сервитута

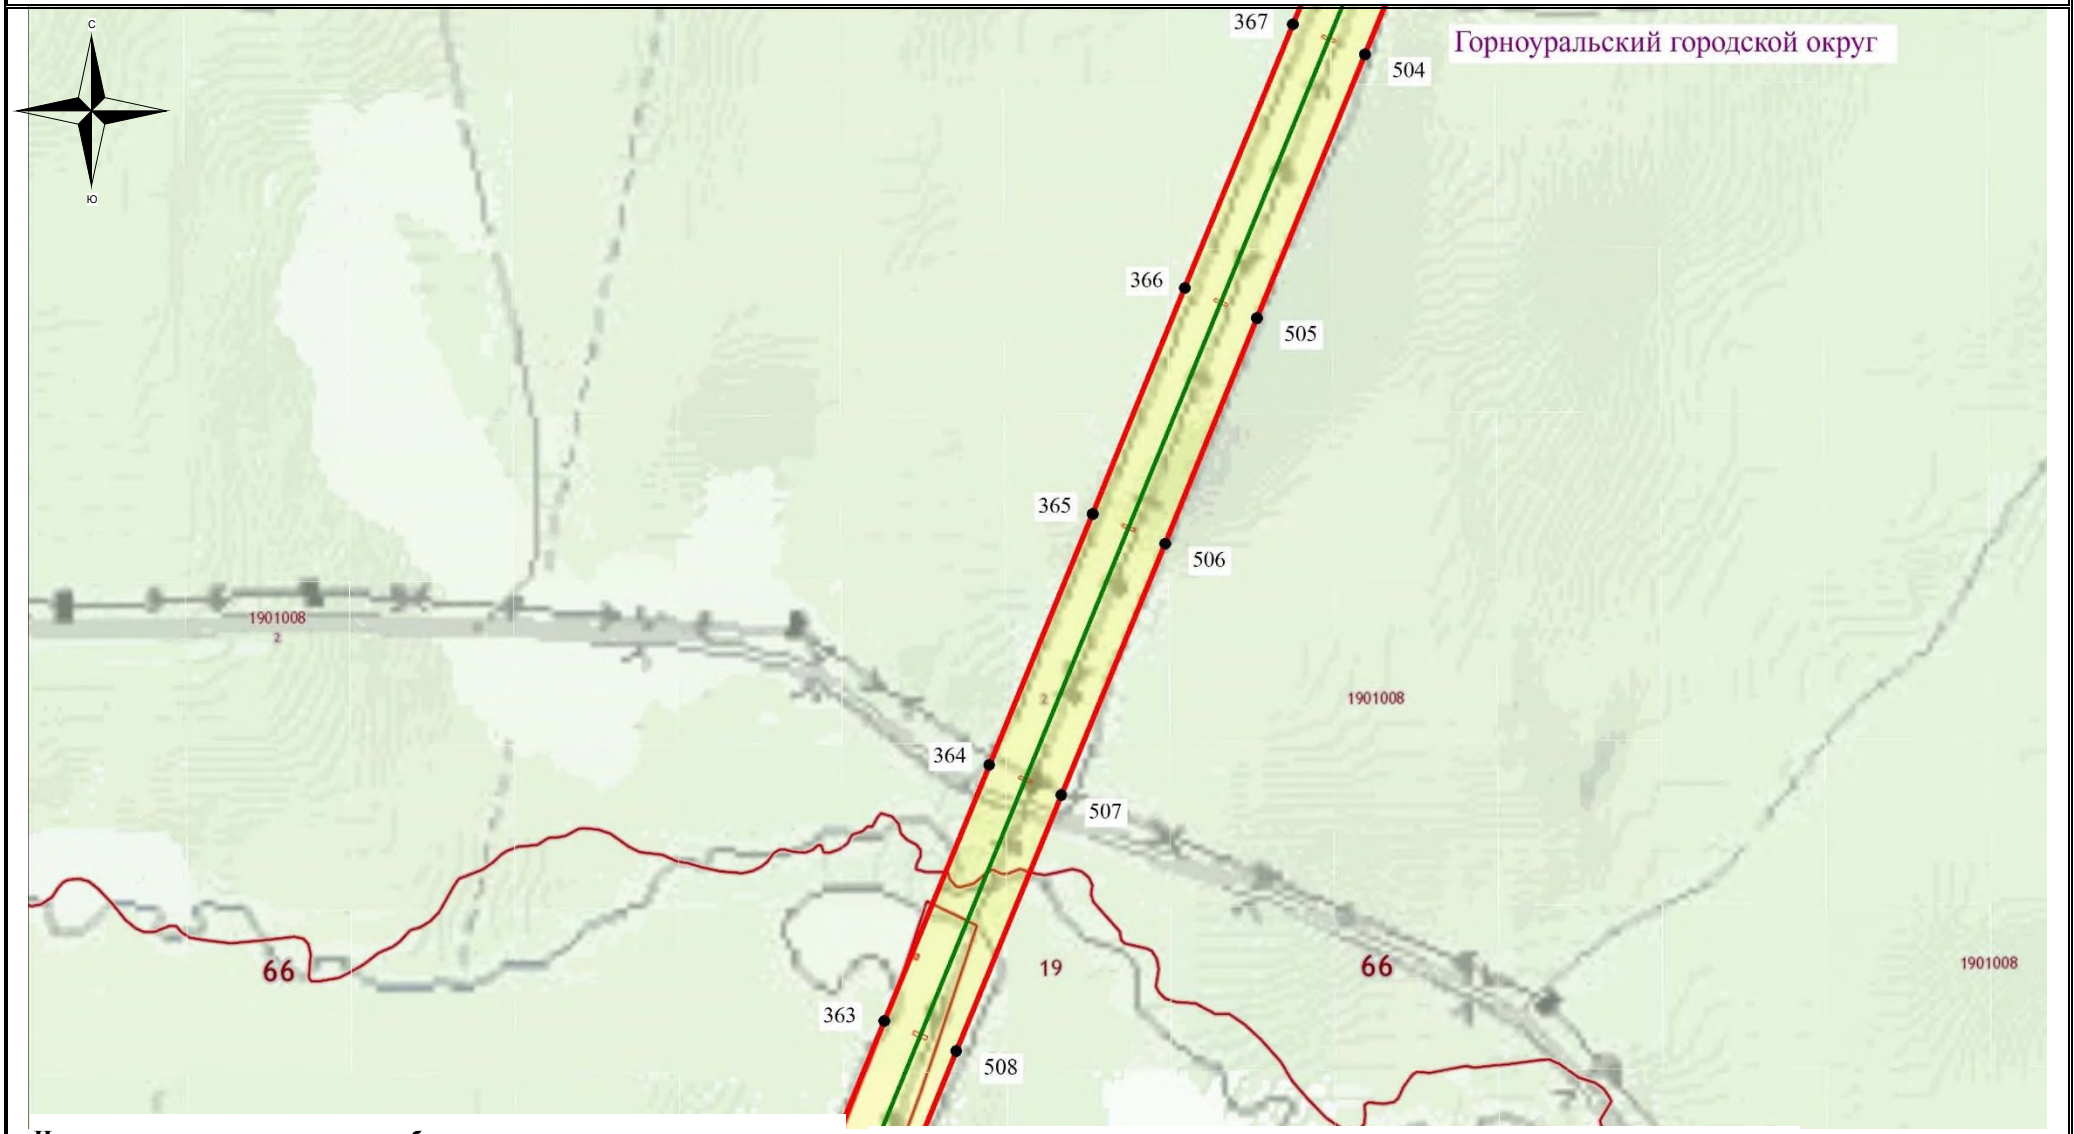

Используемые условные знаки и обозначения:

- обозначение границы кадастрового квартала
- обозначение границы земельного участка
- обозначение границы публичного сервитута
- обозначение линии электропередачи
- обозначение границы сельского поселения (населенного пункта)
- обозначение границы охранной зоны линии электропередачи
- 22 – обозначение характерной точки границы публичного сервитута

66:49:0000000 – обозначение номера кадастрового квартала

:19 – обозначение кадастрового номера земельного участка

Кировоградский ГО– обозначение муниципального образования

Масштаб 1:7500

Выноска №76

Схема расположения границ публичного сервитута

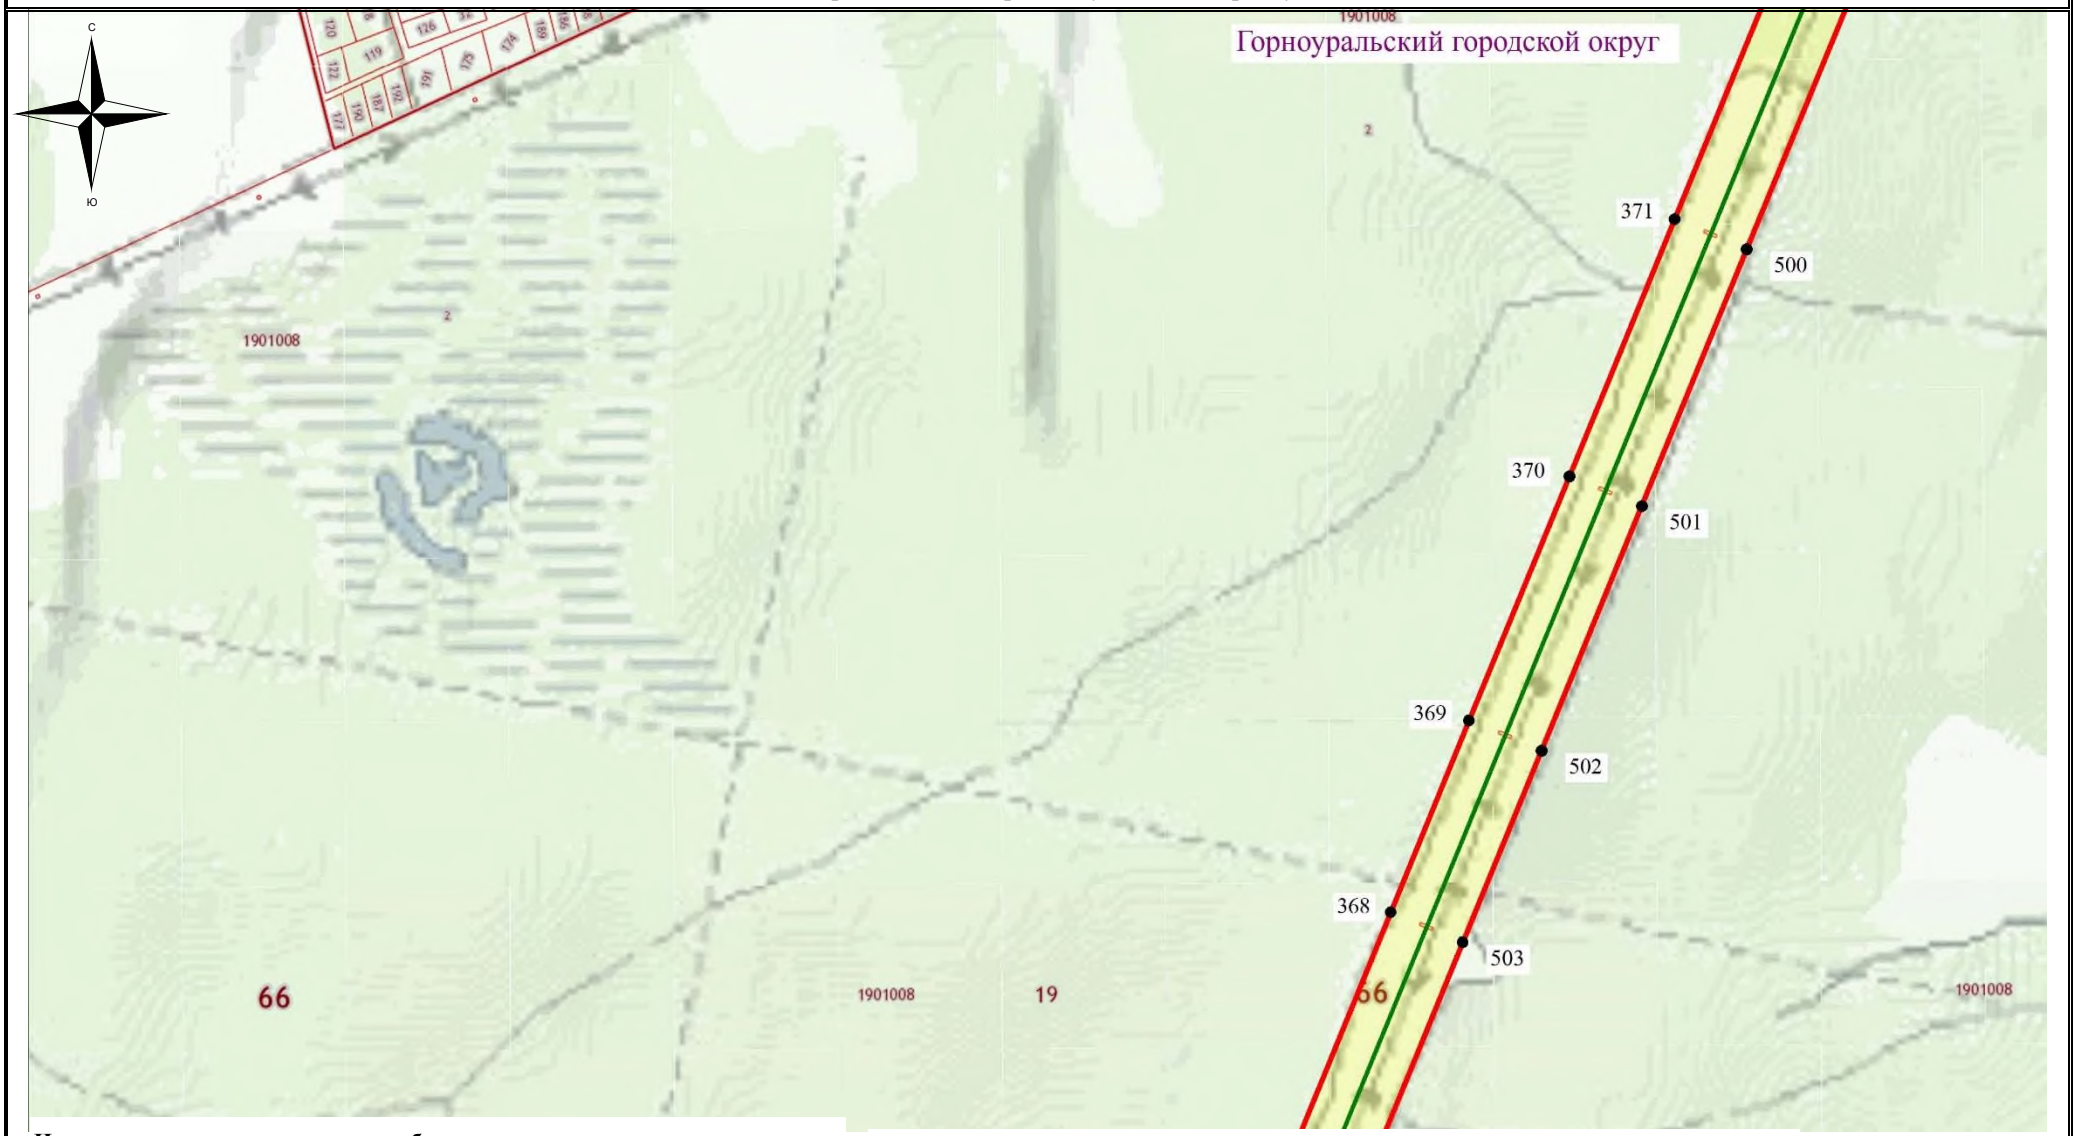

Используемые условные знаки и обозначения:

- обозначение границы кадастрового квартала
- обозначение границы земельного участка
- обозначение границы публичного сервитута
- обозначение линии электропередачи
- обозначение границы сельского поселения (населенного пункта)
- обозначение границы охранной зоны линии электропередачи
- 22 – обозначение характерной точки границы публичного сервитута

66:49:0000000 – обозначение номера кадастрового квартала

:19 – обозначение кадастрового номера земельного участка

Кировоградский ГО– обозначение муниципального образования

Масштаб 1:7500

Выноска №77

Схема расположения границ публичного сервитута

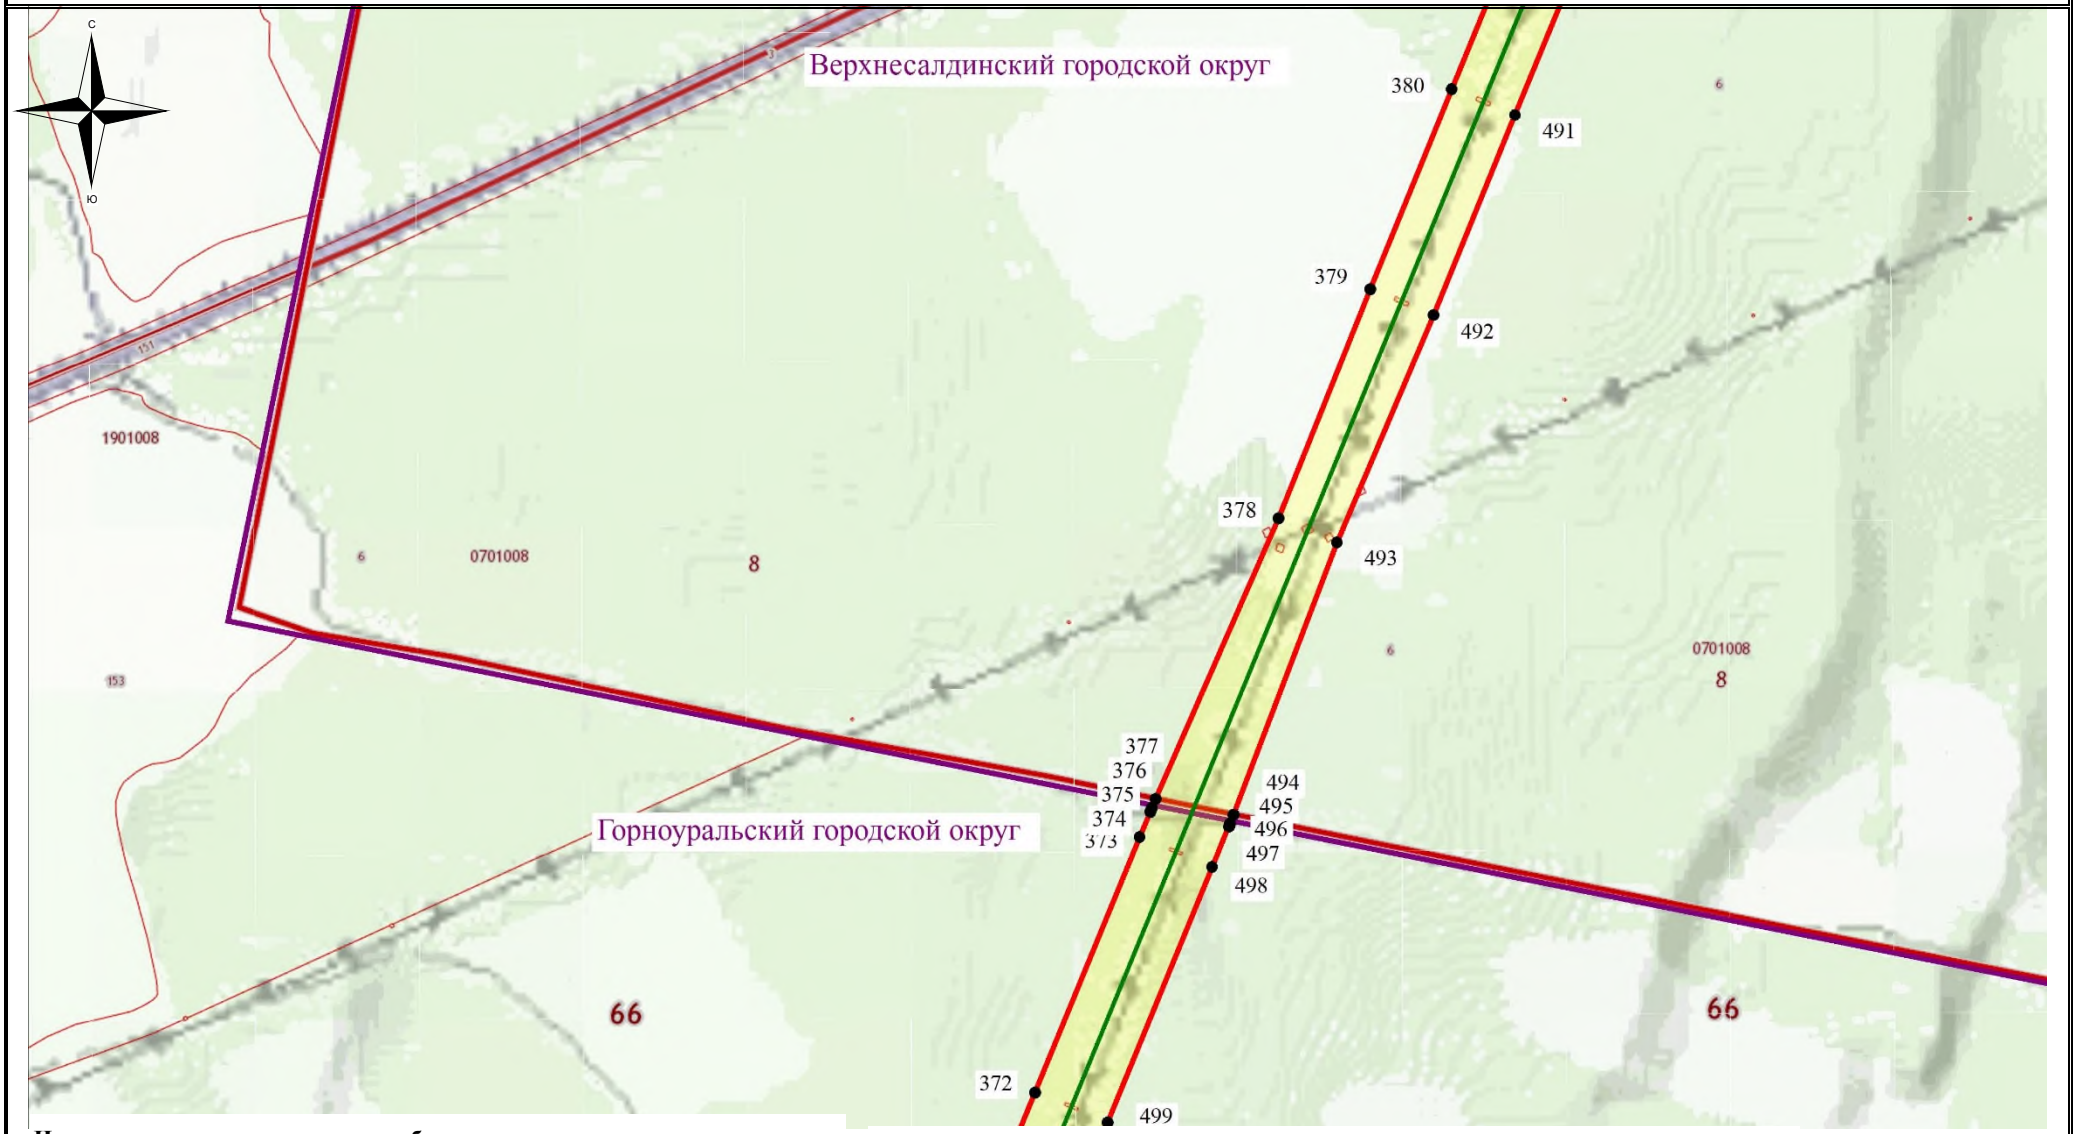

Используемые условные знаки и обозначения:

- обозначение границы кадастрового квартала
- обозначение границы земельного участка
- обозначение границы публичного сервитута
- обозначение линии электропередачи
- обозначение границы сельского поселения (населенного пункта)
- обозначение границы охранной зоны линии электропередачи
- 22 – обозначение характерной точки границы публичного сервитута

66:49:0000000 – обозначение номера кадастрового квартала

:19 – обозначение кадастрового номера земельного участка

Кировоградский ГО– обозначение муниципального образования

Масштаб 1:7500

Выноска №78

Схема расположения границ публичного сервитута

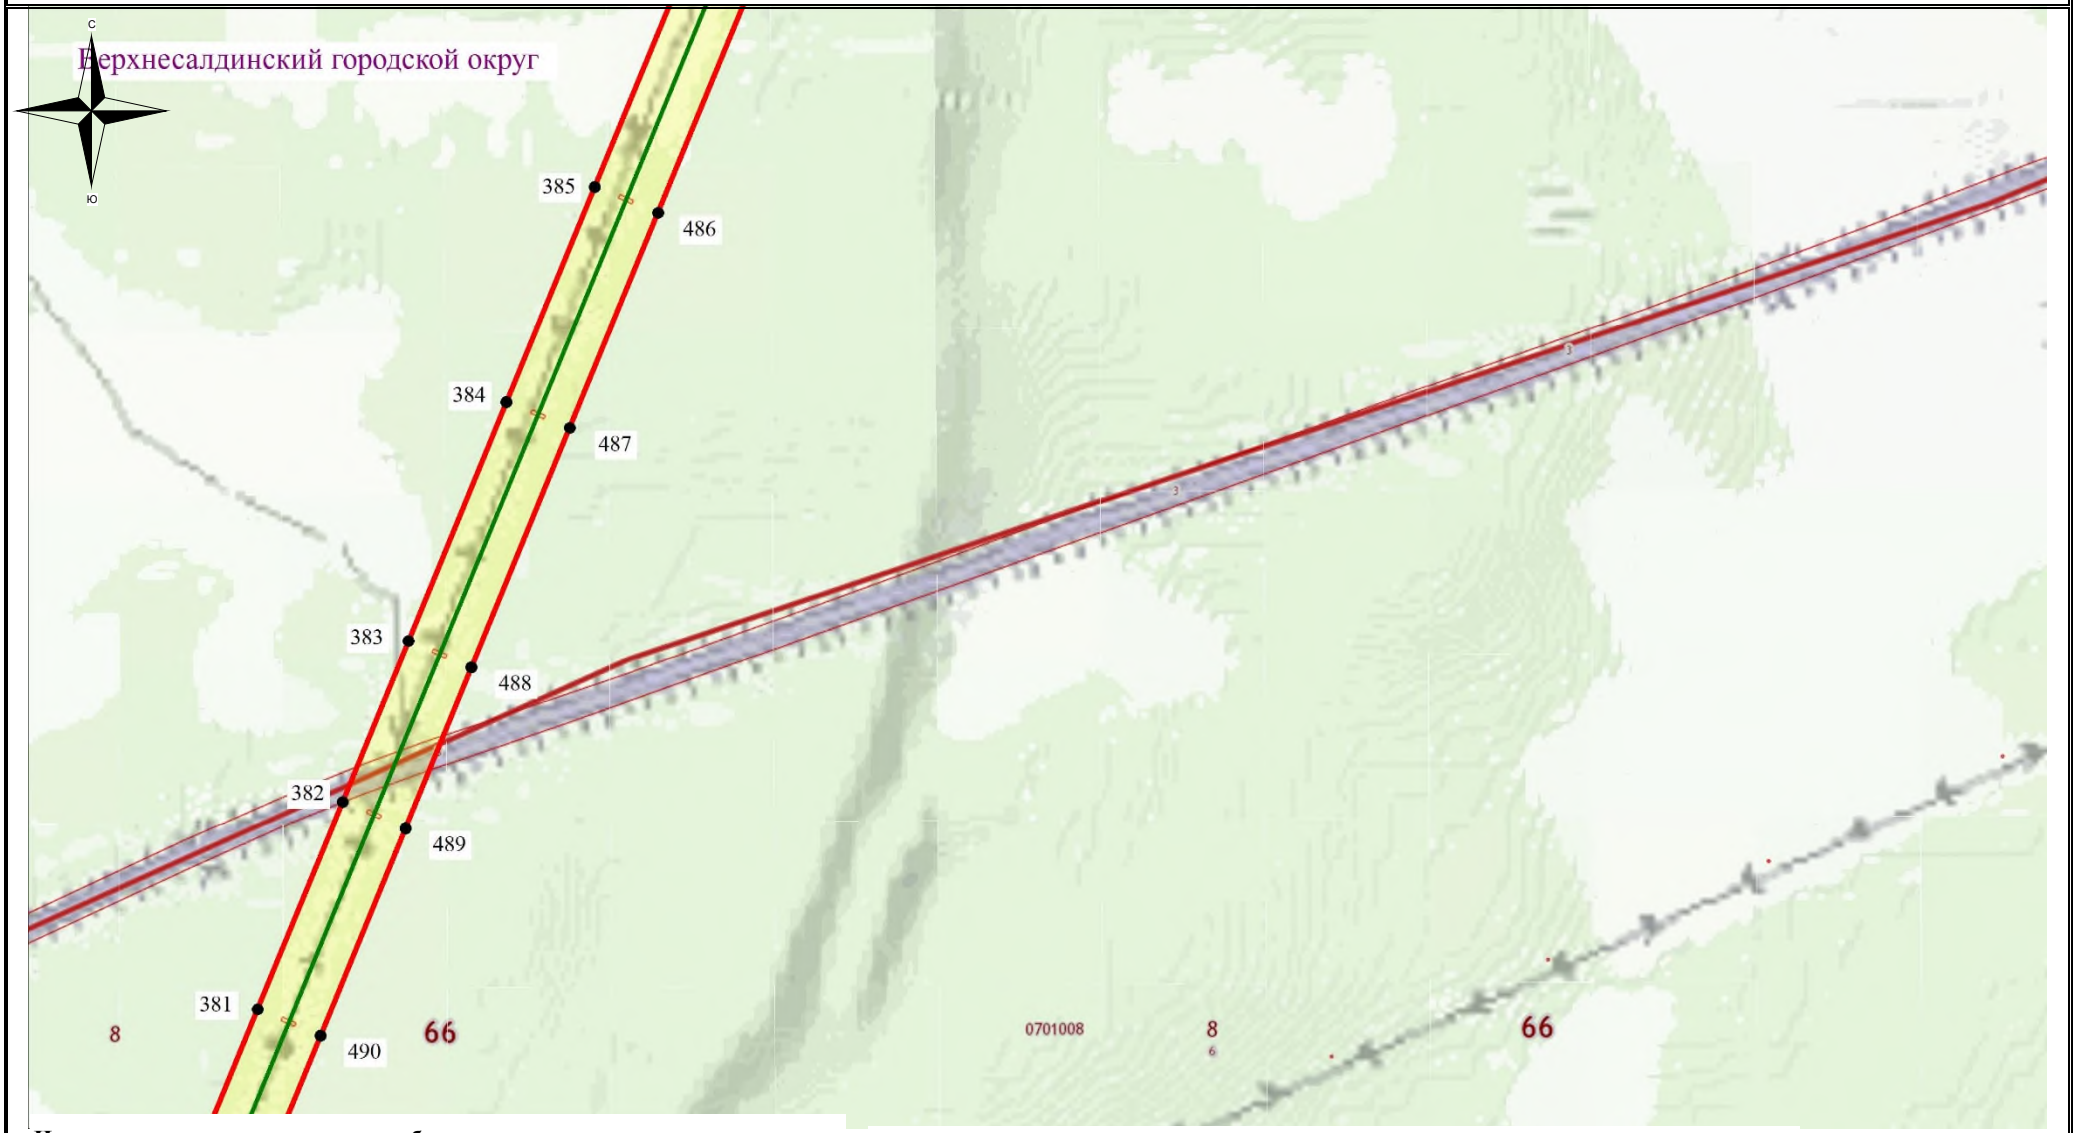

Используемые условные знаки и обозначения:

- обозначение границы кадастрового квартала
- обозначение границы земельного участка
- обозначение границы публичного сервитута
- обозначение линии электропередачи
- обозначение границы сельского поселения (населенного пункта)
- обозначение границы охранной зоны линии электропередачи
- 22 – обозначение характерной точки границы публичного сервитута

66:49:0000000 – обозначение номера кадастрового квартала

:19 – обозначение кадастрового номера земельного участка

Кировоградский ГО– обозначение муниципального образования

Масштаб 1:7500

Выноска №79

Схема расположения границ публичного сервитута

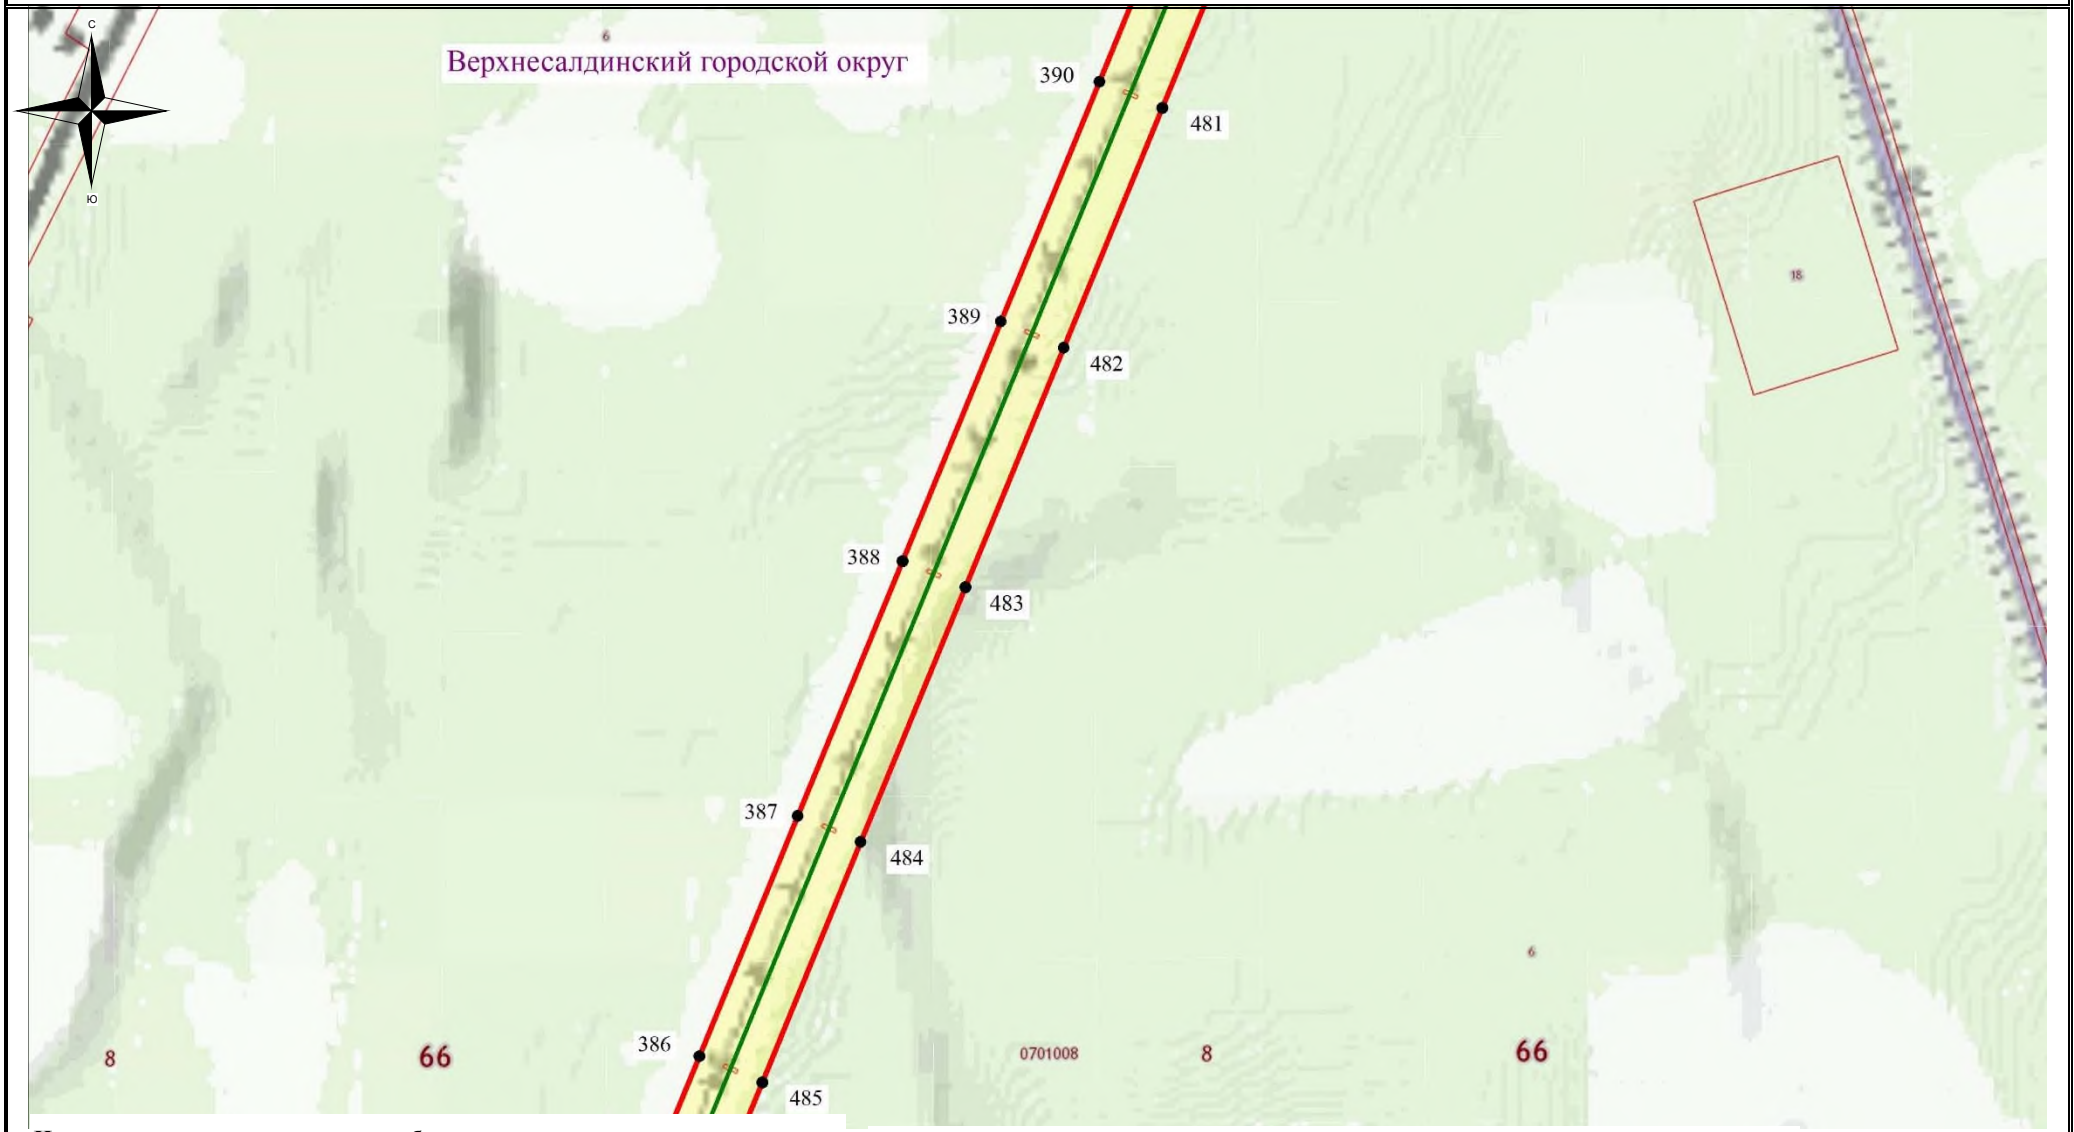

Используемые условные знаки и обозначения:

- обозначение границы кадастрового квартала
- обозначение границы земельного участка
- обозначение границы публичного сервитута
- обозначение линии электропередачи
- обозначение границы сельского поселения (населенного пункта)
- обозначение границы охранной зоны линии электропередачи
- 22 – обозначение характерной точки границы публичного сервитута

66:49:0000000 – обозначение номера кадастрового квартала

:19 – обозначение кадастрового номера земельного участка

Кировоградский ГО– обозначение муниципального образования

Масштаб 1:7500

Выноска №80

Схема расположения границ публичного сервитута

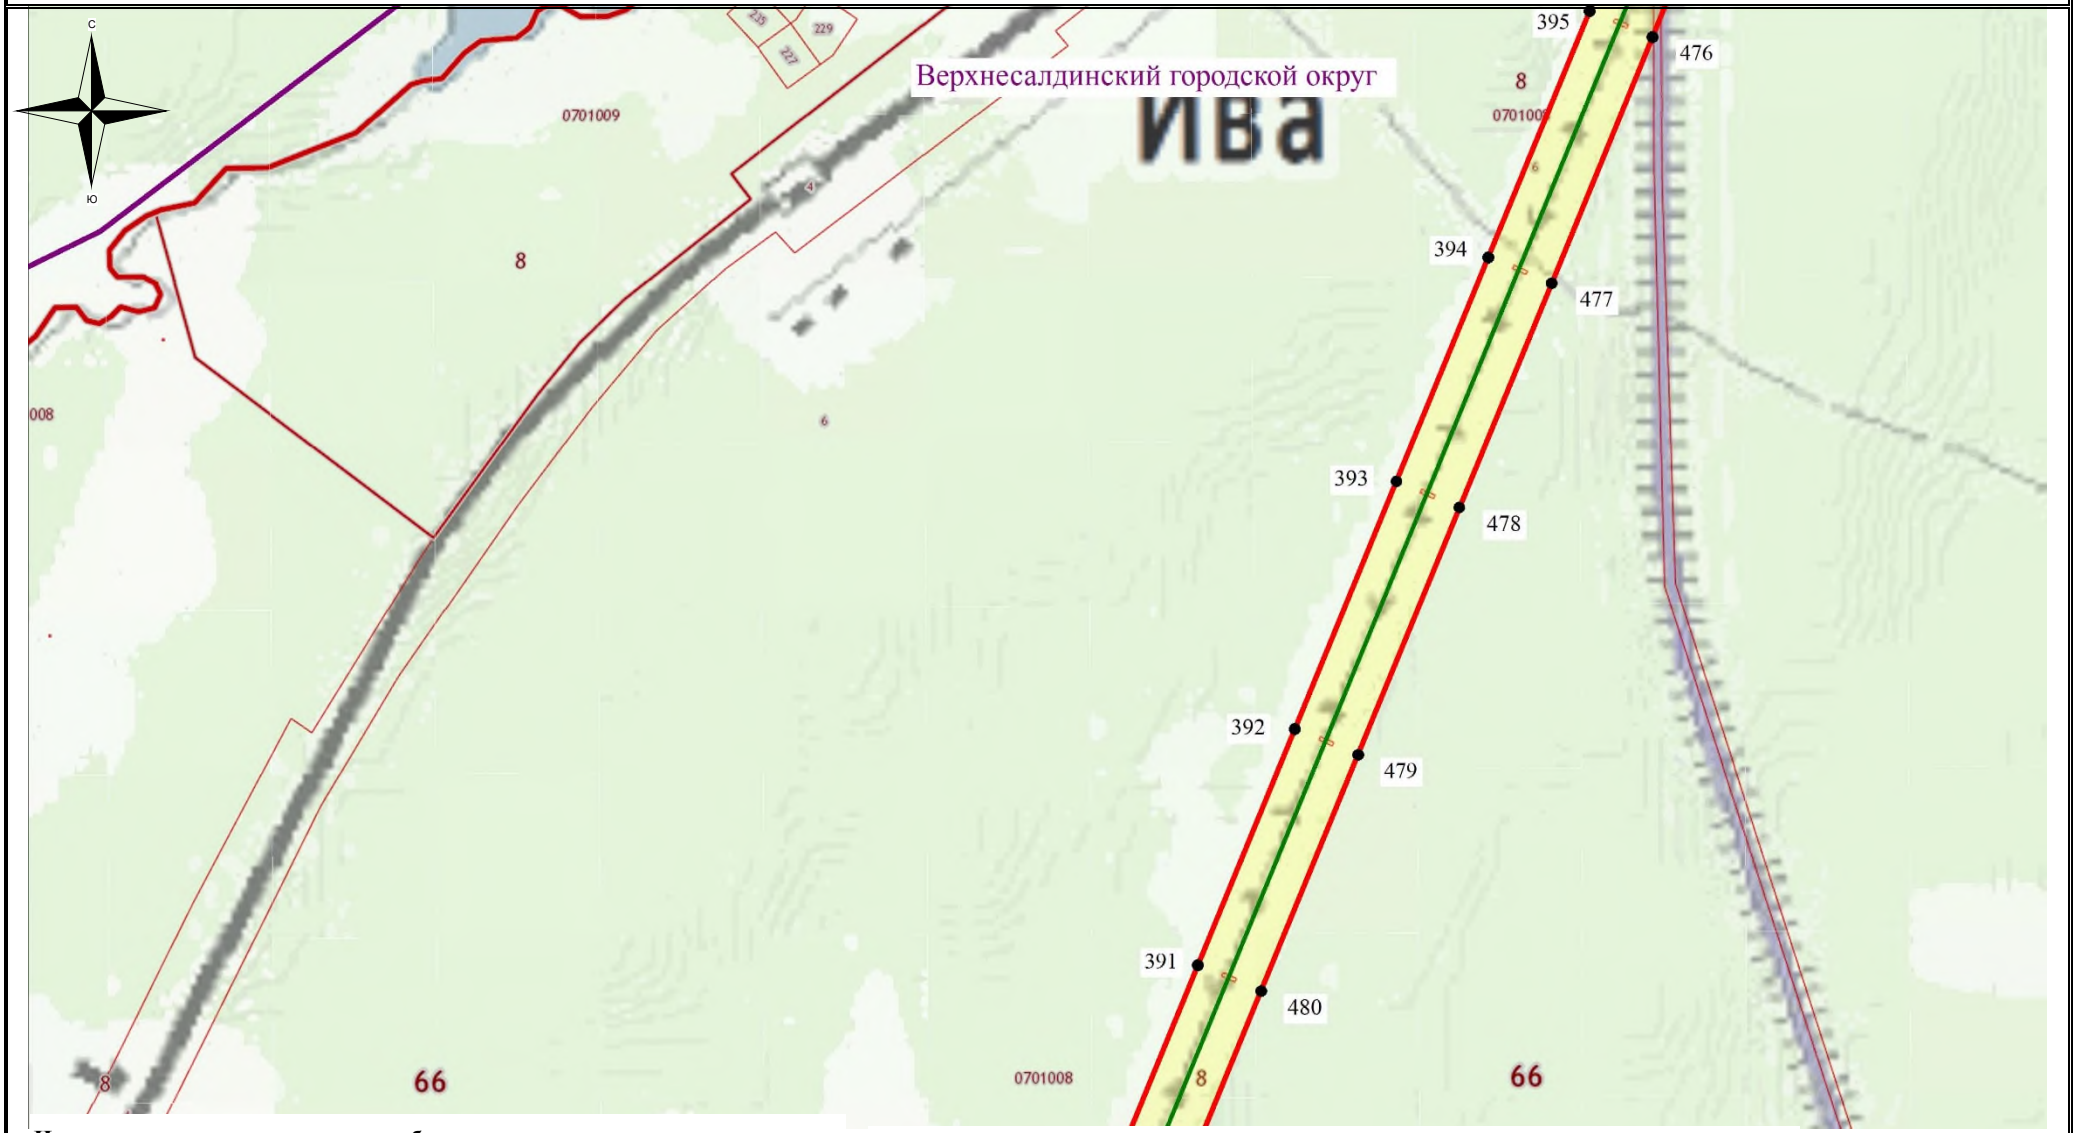

Используемые условные знаки и обозначения:

- обозначение границы кадастрового квартала
- обозначение границы земельного участка
- обозначение границы публичного сервитута
- обозначение линии электропередачи
- обозначение границы сельского поселения (населенного пункта)
- обозначение границы охранной зоны линии электропередачи
- 22 – обозначение характерной точки границы публичного сервитута

66:49:0000000 – обозначение номера кадастрового квартала

:19 – обозначение кадастрового номера земельного участка

Кировоградский ГО– обозначение муниципального образования

Масштаб 1:7500

Выноска №81

Схема расположения границ публичного сервитута

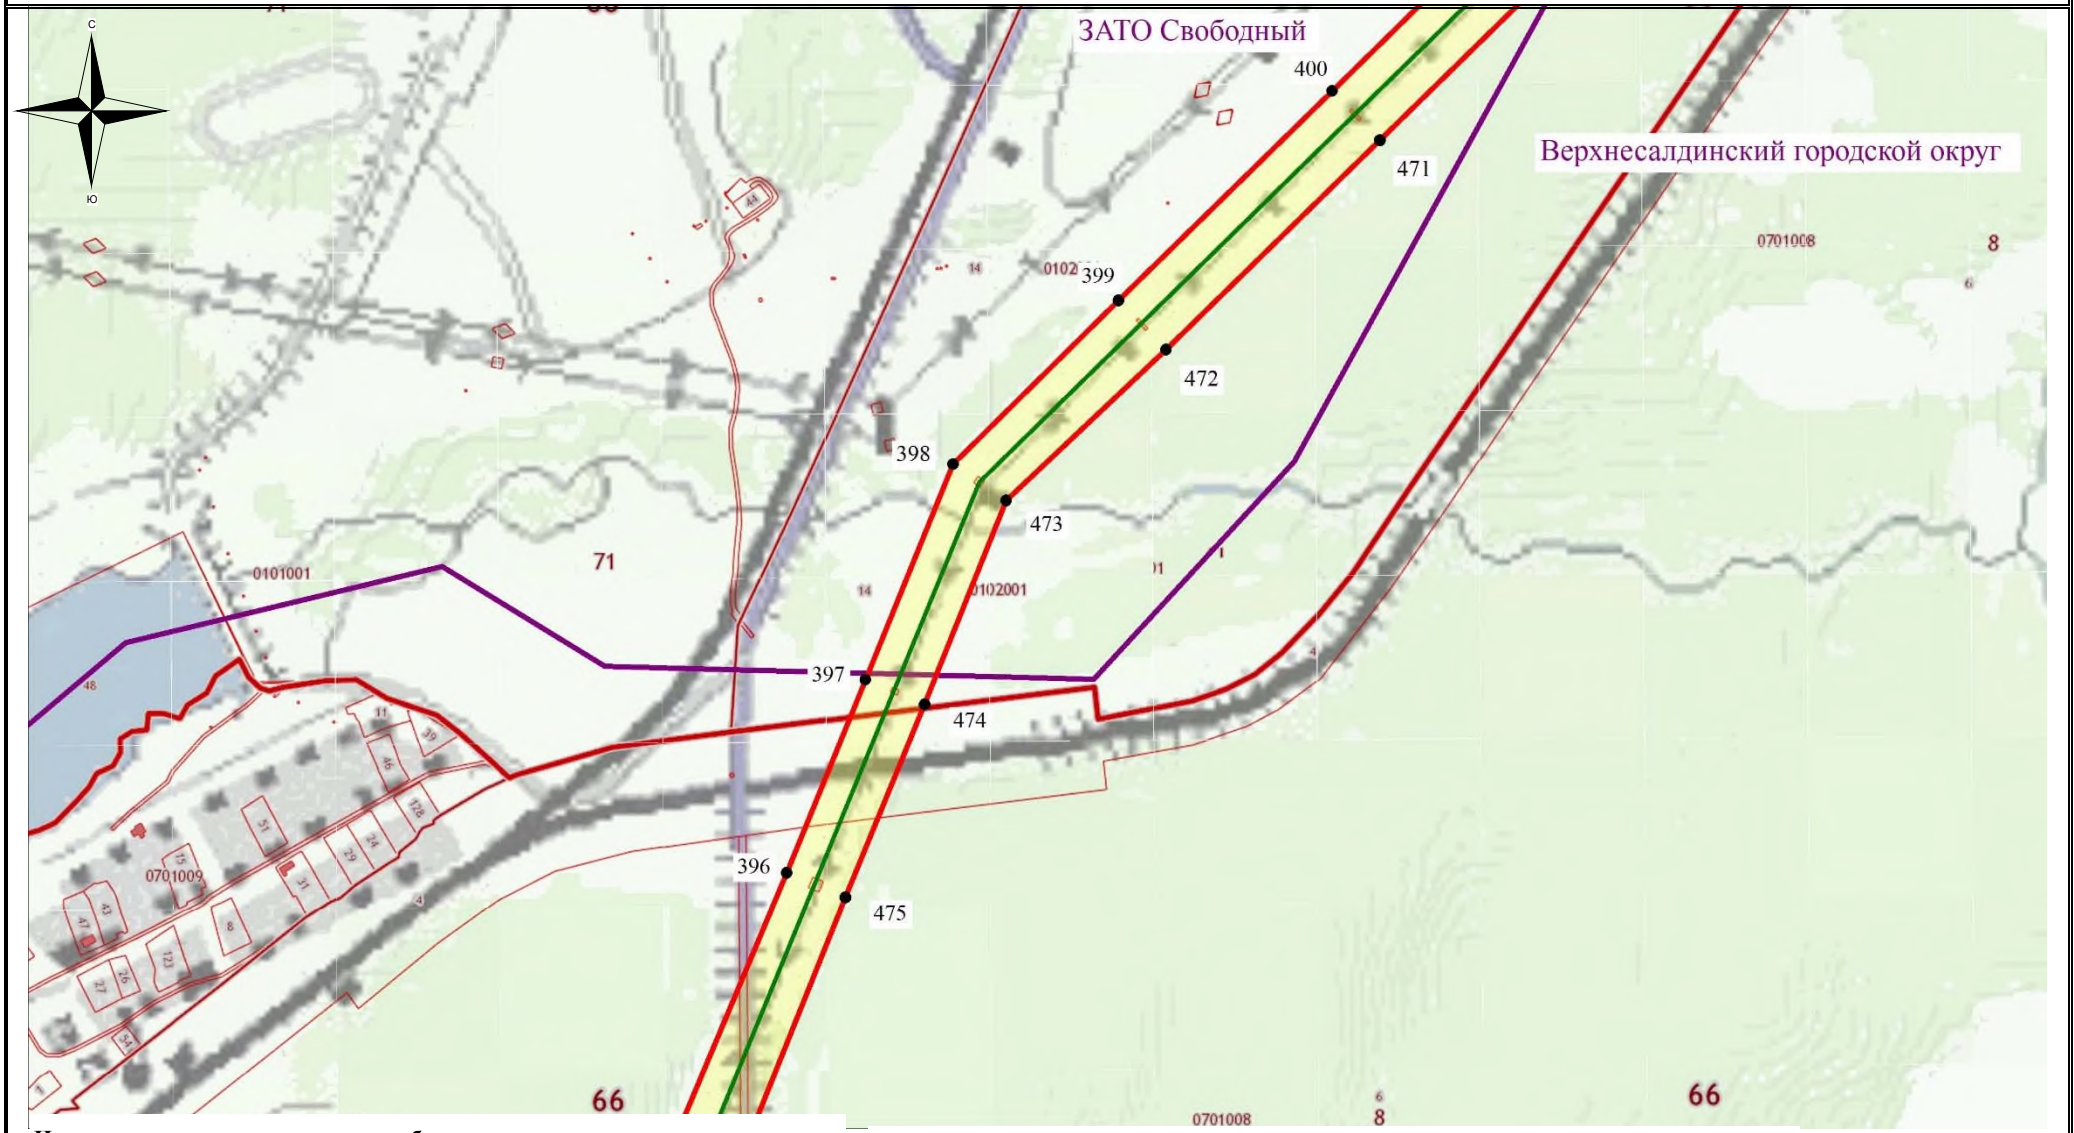

Используемые условные знаки и обозначения:

- обозначение границы кадастрового квартала
- обозначение границы земельного участка
- обозначение границы публичного сервитута
- обозначение линии электропередачи
- обозначение границы сельского поселения (населенного пункта)
- обозначение границы охранной зоны линии электропередачи
- 22 – обозначение характерной точки границы публичного сервитута

66:49:0000000 – обозначение номера кадастрового квартала

:19 – обозначение кадастрового номера земельного участка

Кировоградский ГО– обозначение муниципального образования

Масштаб 1:7500

Выноска №82

Схема расположения границ публичного сервитута

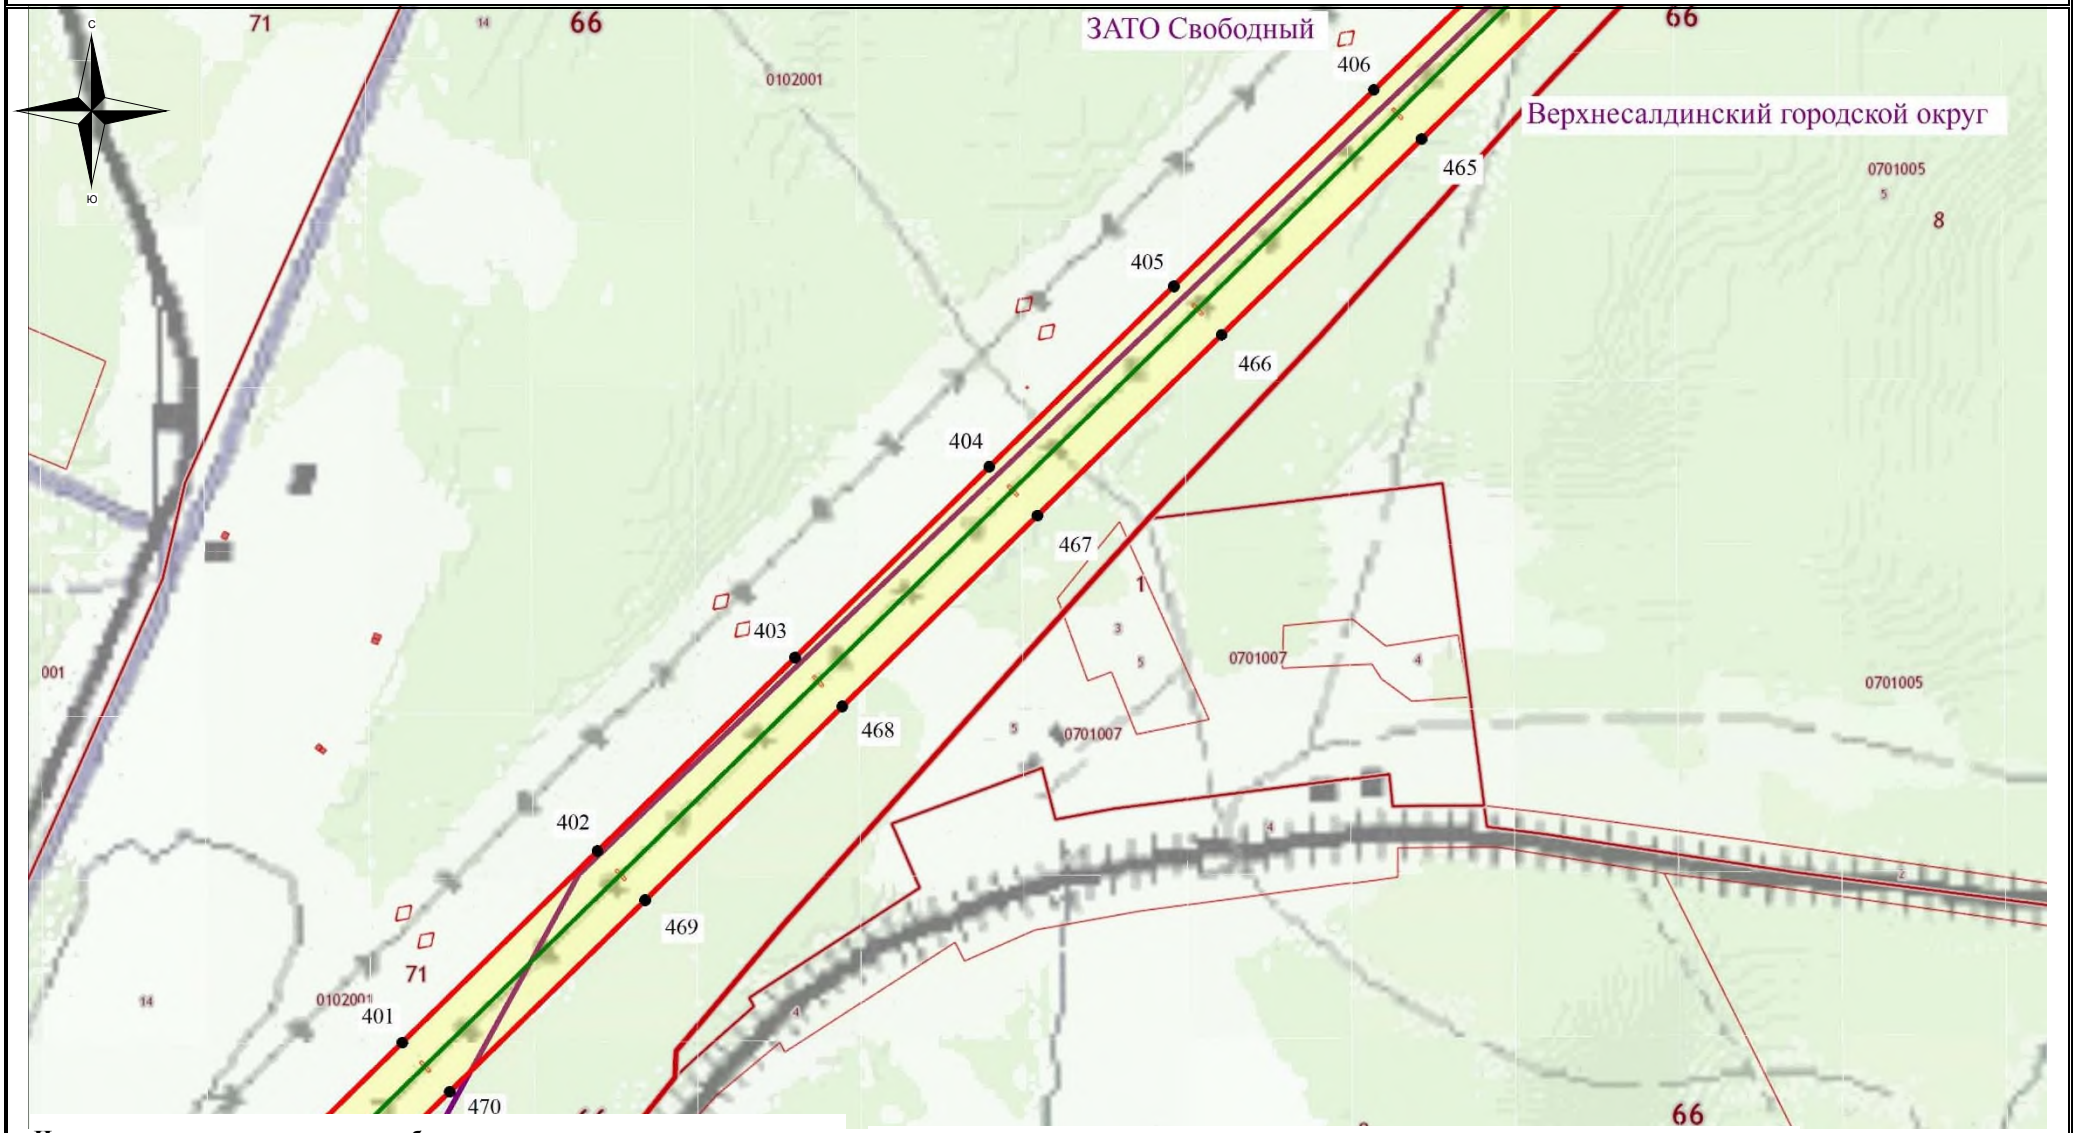

Используемые условные знаки и обозначения:

- обозначение границы кадастрового квартала
- обозначение границы земельного участка
- обозначение границы публичного сервитута
- обозначение линии электропередачи
- обозначение границы сельского поселения (населенного пункта)
- обозначение границы охранной зоны линии электропередачи
- 22 – обозначение характерной точки границы публичного сервитута

66:49:0000000 – обозначение номера кадастрового квартала

:19 – обозначение кадастрового номера земельного участка

Кировоградский ГО– обозначение муниципального образования

Масштаб 1:7500

Выноска №83

Схема расположения границ публичного сервитута

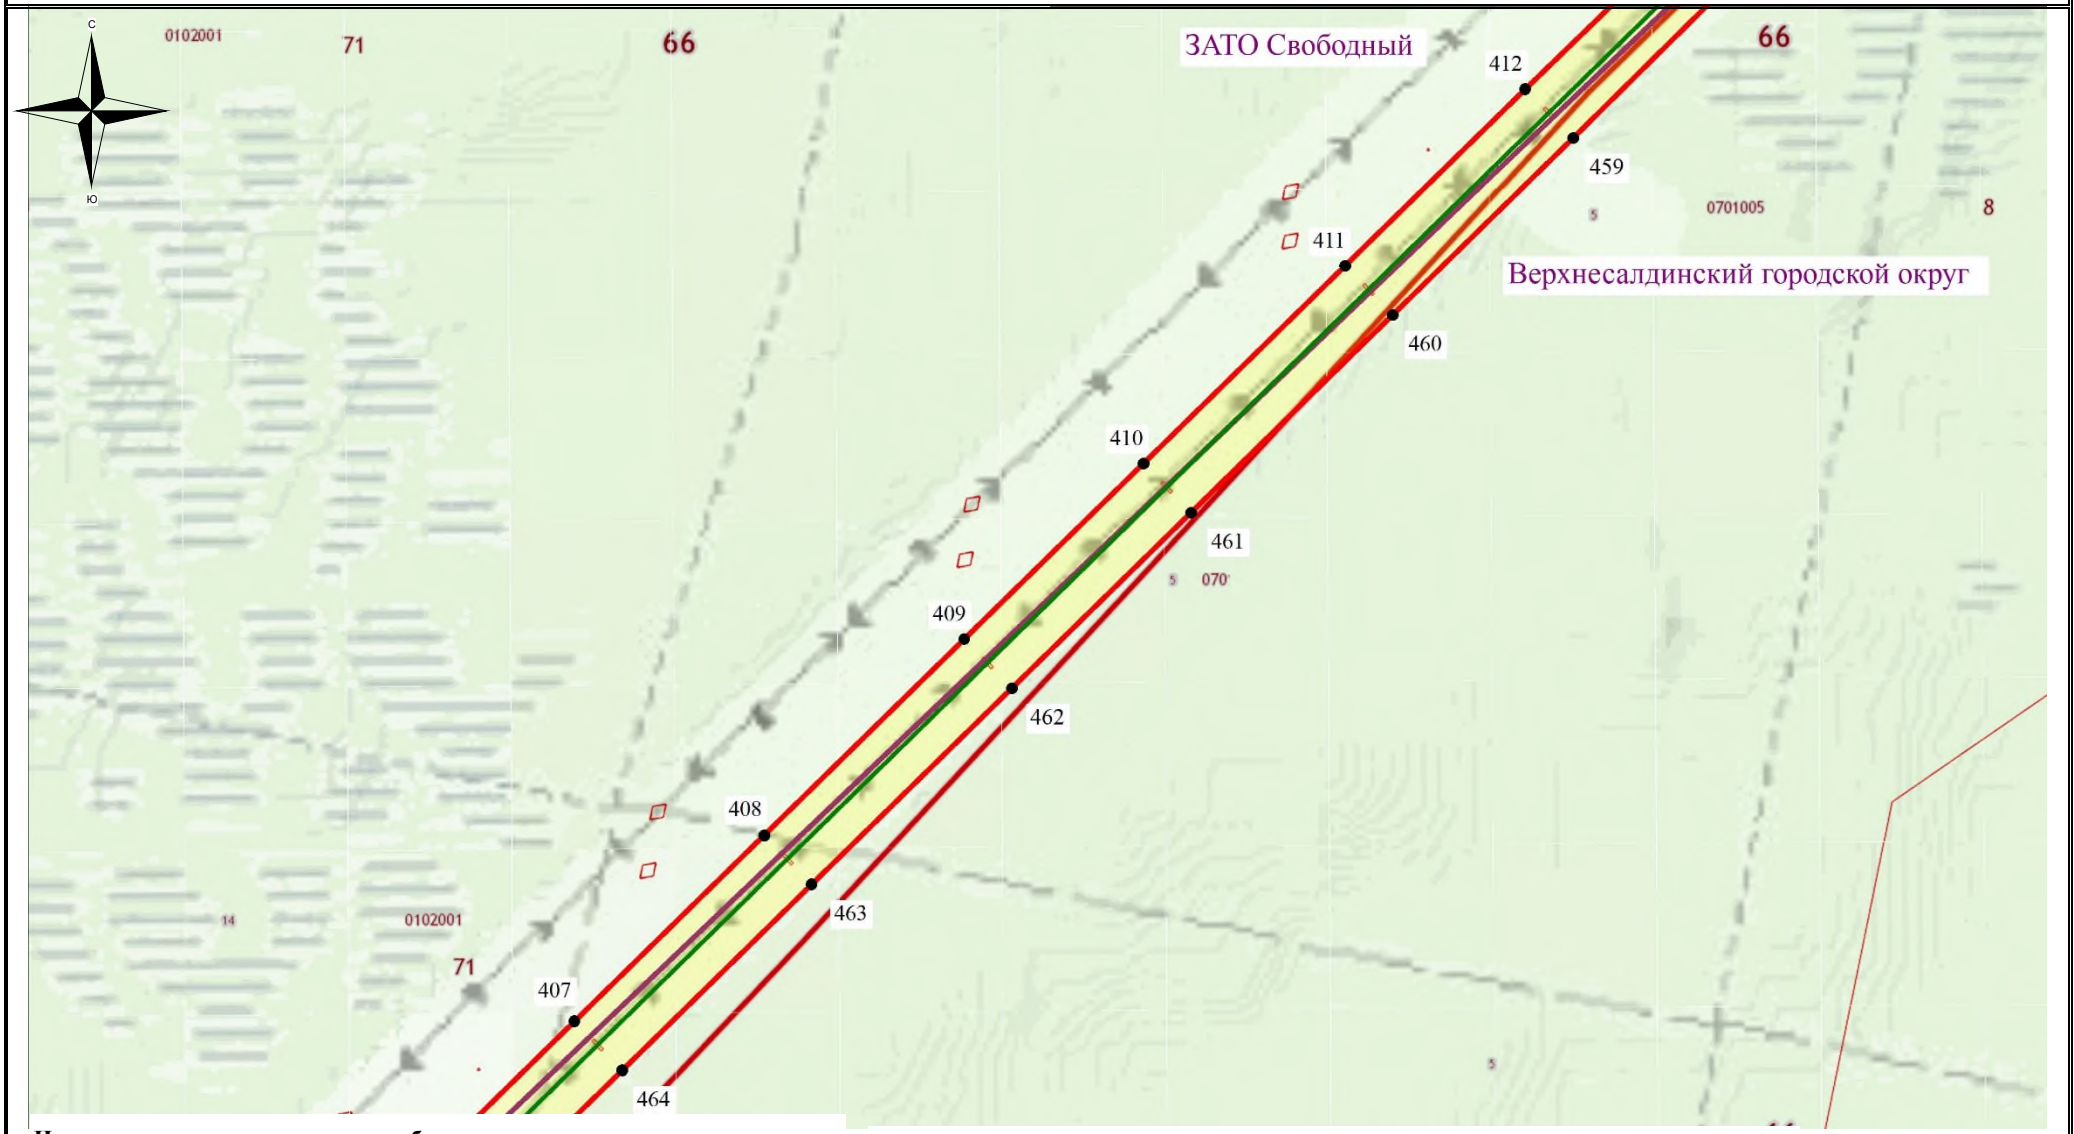

Используемые условные знаки и обозначения:

- обозначение границы кадастрового квартала
- обозначение границы земельного участка
- обозначение границы публичного сервитута
- обозначение линии электропередачи
- обозначение границы сельского поселения (населенного пункта)
- обозначение границы охранной зоны линии электропередачи
- 22 – обозначение характерной точки границы публичного сервитута

66:49:0000000 – обозначение номера кадастрового квартала

:19 – обозначение кадастрового номера земельного участка

Кировоградский ГО– обозначение муниципального образования

Масштаб 1:7500

Выноска №84

Схема расположения границ публичного сервитута

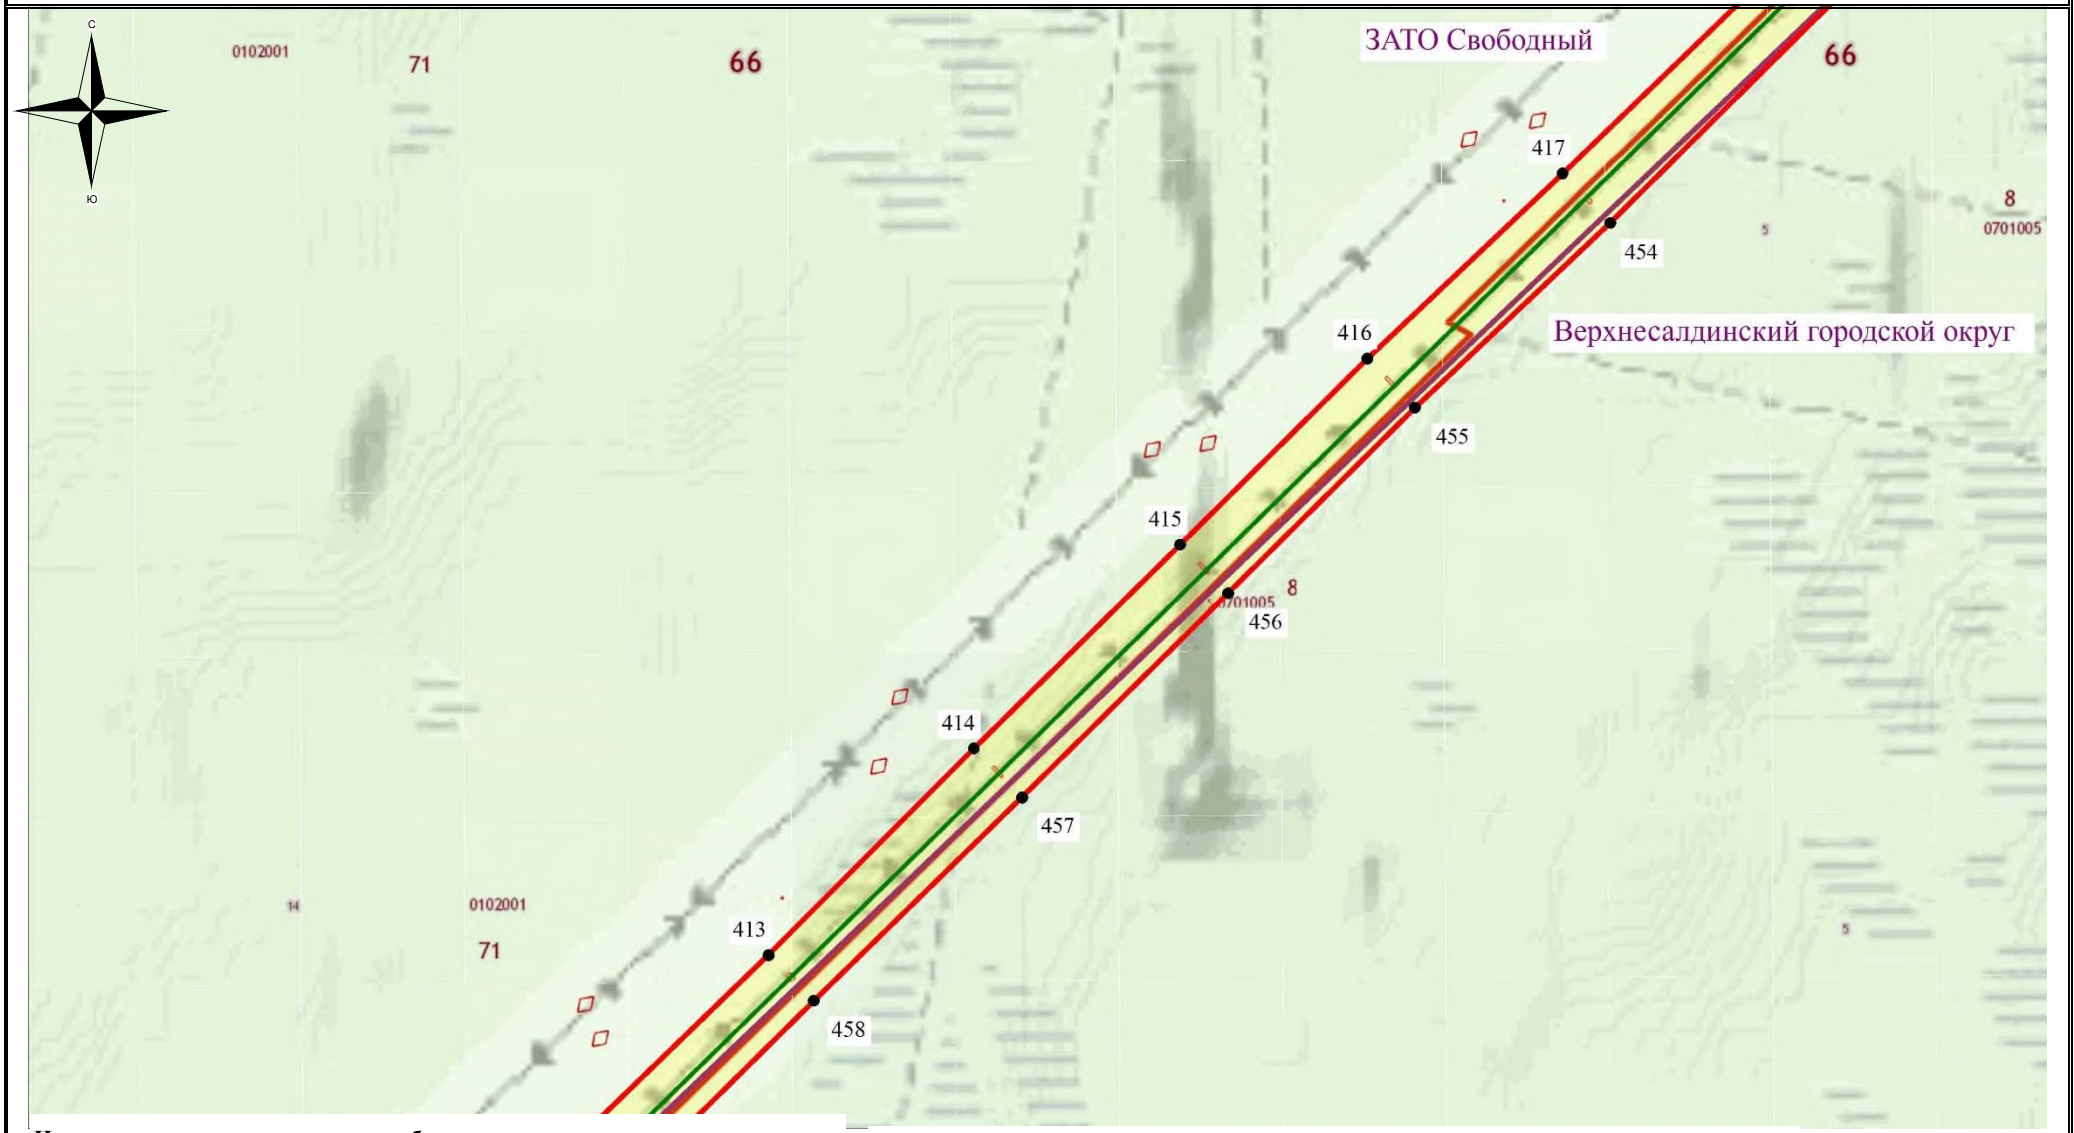

Используемые условные знаки и обозначения:

- обозначение границы кадастрового квартала
- обозначение границы земельного участка
- обозначение границы публичного сервитута
- обозначение линии электропередачи
- обозначение границы сельского поселения (населенного пункта)
- обозначение границы охранной зоны линии электропередачи
- 22 – обозначение характерной точки границы публичного сервитута

66:49:0000000 – обозначение номера кадастрового квартала

:19 – обозначение кадастрового номера земельного участка

Кировоградский ГО– обозначение муниципального образования

Масштаб 1:7500

Выноска №85

Схема расположения границ публичного сервитута

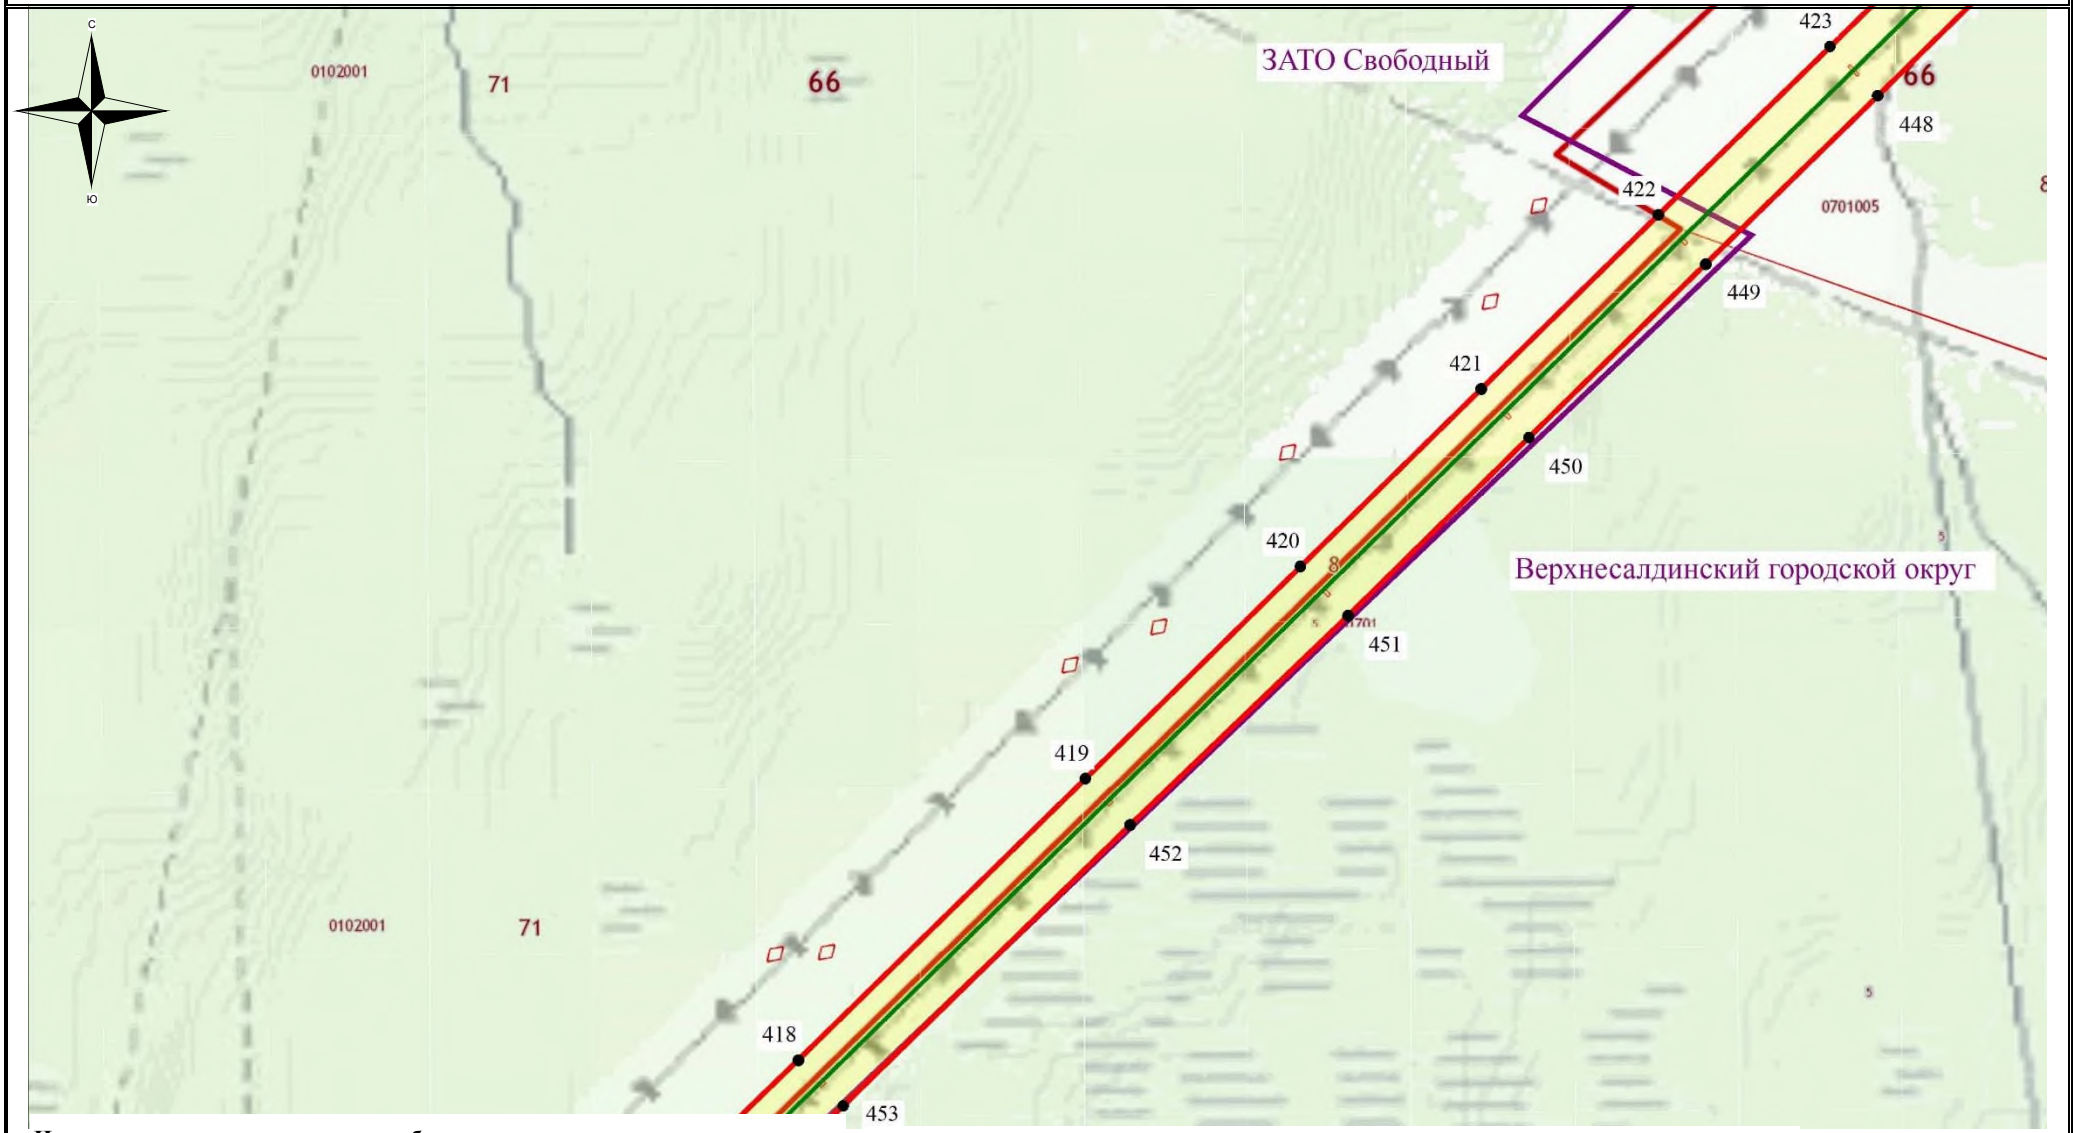

Используемые условные знаки и обозначения:

- обозначение границы кадастрового квартала
- обозначение границы земельного участка
- обозначение границы публичного сервитута
- обозначение линии электропередачи
- обозначение границы сельского поселения (населенного пункта)
- обозначение границы охранной зоны линии электропередачи
- 22 – обозначение характерной точки границы публичного сервитута

66:49:0000000 – обозначение номера кадастрового квартала

:19 – обозначение кадастрового номера земельного участка

Кировоградский ГО– обозначение муниципального образования

Масштаб 1:7500

Выноска №86

Схема расположения границ публичного сервитута

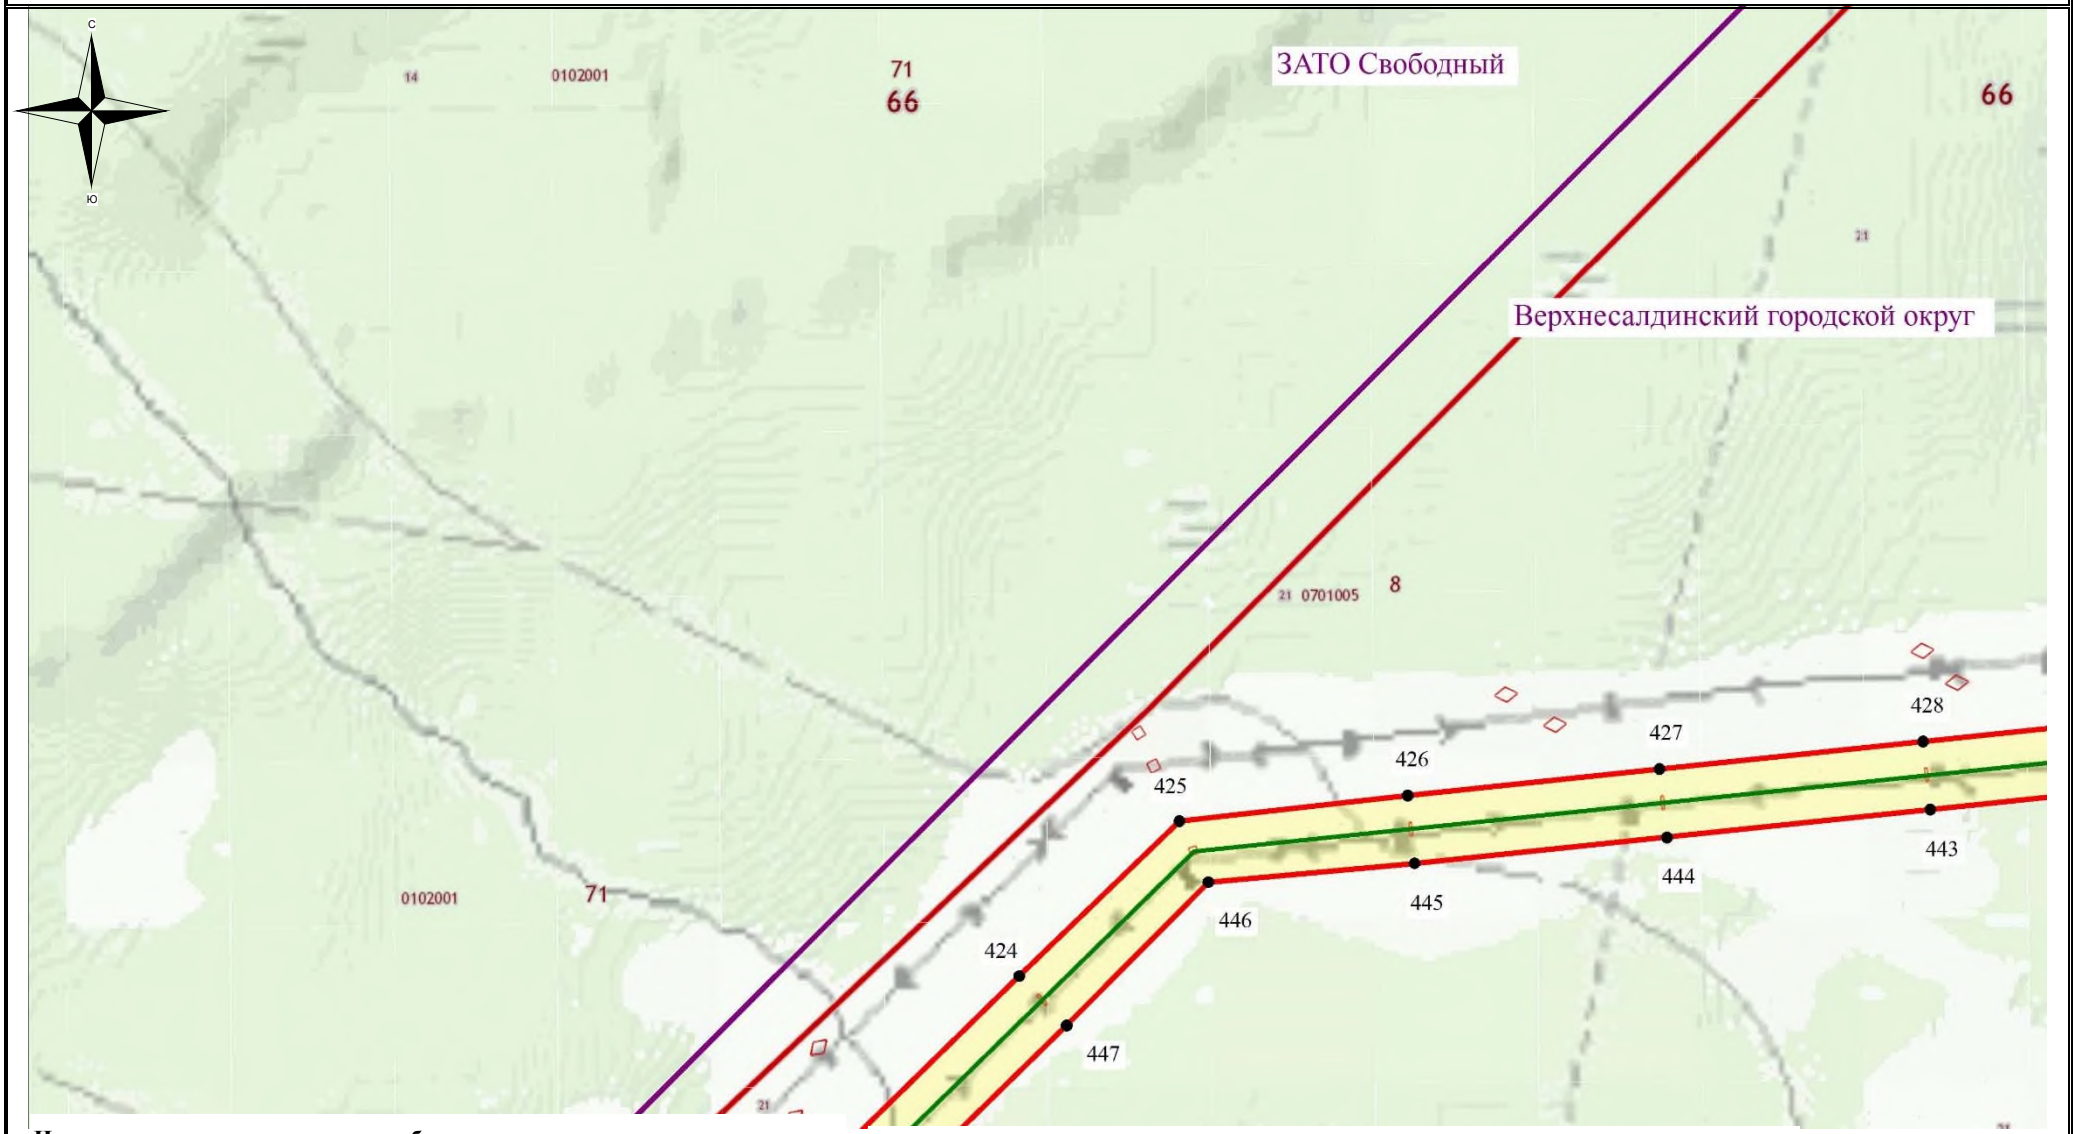

Используемые условные знаки и обозначения:

- обозначение границы кадастрового квартала
- обозначение границы земельного участка
- обозначение границы публичного сервитута
- обозначение линии электропередачи
- обозначение границы сельского поселения (населенного пункта)
- обозначение границы охранной зоны линии электропередачи
- 22 – обозначение характерной точки границы публичного сервитута

66:49:0000000 – обозначение номера кадастрового квартала

:19 – обозначение кадастрового номера земельного участка

Кировоградский ГО– обозначение муниципального образования

Масштаб 1:7500

Выноска №87

Схема расположения границ публичного сервитута

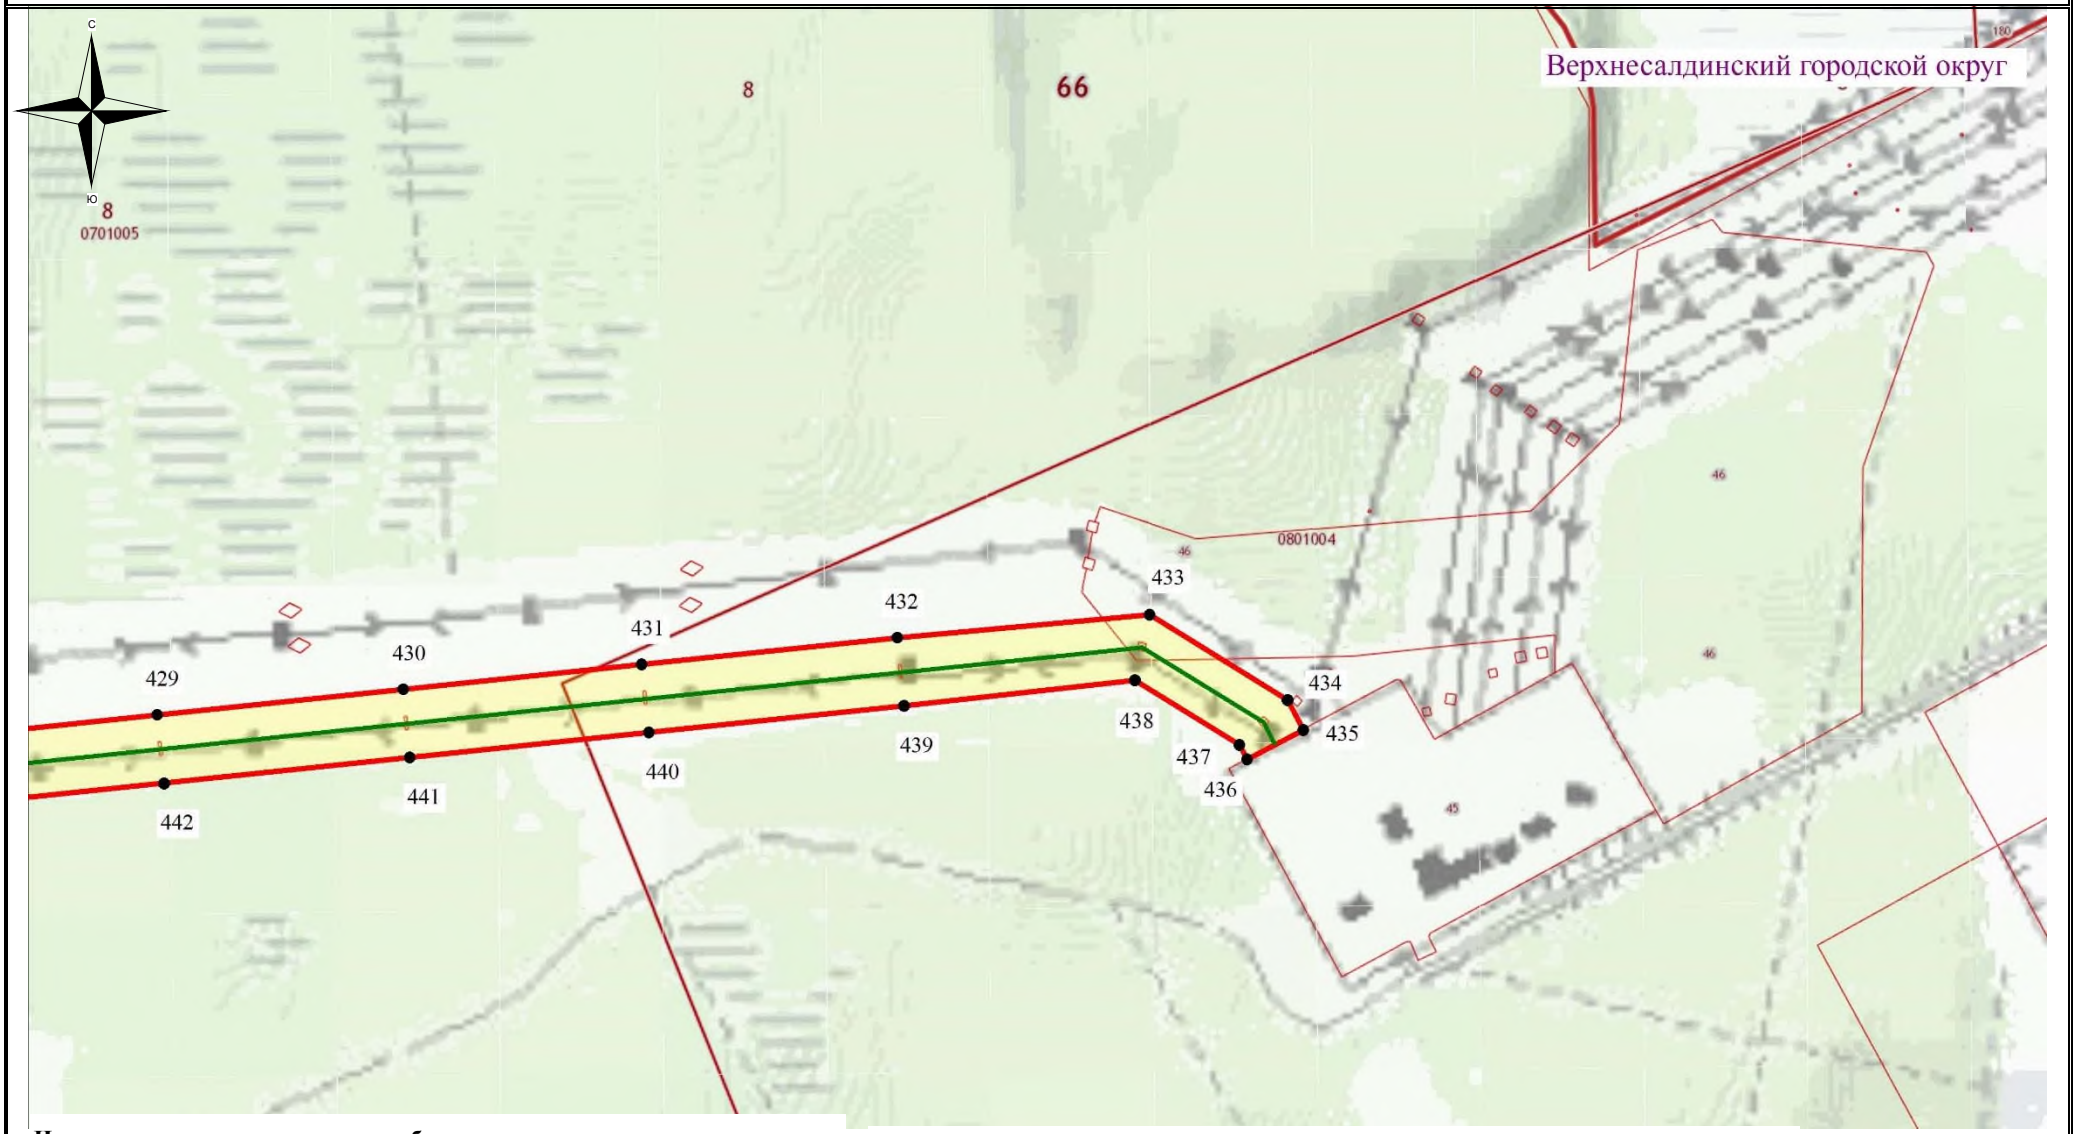

Используемые условные знаки и обозначения:

- обозначение границы кадастрового квартала
- обозначение границы земельного участка
- обозначение границы публичного сервитута
- обозначение линии электропередачи
- обозначение границы сельского поселения (населенного пункта)
- обозначение границы охранной зоны линии электропередачи
- 22 – обозначение характерной точки границы публичного сервитута

66:49:0000000 – обозначение номера кадастрового квартала

:19 – обозначение кадастрового номера земельного участка

Кировоградский ГО– обозначение муниципального образования

Масштаб 1:7500

Выноска №88