

**ОБЩЕСТВО С ОГРАНИЧЕННОЙ ОТВЕТСТВЕННОСТЬЮ МНОГОПРОФИЛЬНАЯ КОМПАНИЯ**

# **«РЕСУРС»**

**ОГРН 1187456041211 ИНН/КПП 7453324197/745301001, р. сч. 40702810272000029835 в Челябинском отделении № 8597 ПАО Сбербанк, к. сч. 30101810700000000602 БИК 047501602  
Юр. адрес: 454080, г. Челябинск, пос. Мелькомбинат 2, уч. 1, 39-65, тел. 89049787133,  
mpkresurs@inbox.ru**

## **ПРОЕКТ МЕЖЕВАНИЯ ТЕРРИТОРИИ, РАСПОЛОЖЕННОЙ В ГРАНИЦАХ УЛ. ИНТЕРНАЦИОНАЛЬНАЯ, УЛ. МАМИНА- СИБИРЯКА, УЛ. СТЕПАНА РАЗИНА В ГОРОДЕ НЕВЬЯНСКЕ**

Том 1

**Основная (утверждаемая) часть проекта межевания территории**

**Раздел 2. Графическая часть**

ОБЩЕСТВО С ОГРАНИЧЕННОЙ ОТВЕТСТВЕННОСТЬЮ МНОГОПРОФИЛЬНАЯ КОМПАНИЯ

# **«РЕСУРС»**

ОГРН 1187456041211 ИНН/КПП 7453324197/745301001, р. сч. 40702810272000029835 в  
Челябинском отделении № 8597 ПАО Сбербанк, к. сч. 30101810700000000602 БИК 047501602  
Юр. адрес: 454080, г. Челябинск, пос. Мелькомбинат 2, уч. 1, 39-65, тел. 89049787133,  
mpkresurs@inbox.ru

## **ПРОЕКТ МЕЖЕВАНИЯ ТЕРРИТОРИИ, РАСПОЛОЖЕННОЙ В ГРАНИЦАХ УЛ. ИНТЕРНАЦИОНАЛЬНАЯ, УЛ. МАМИНА- СИБИРЯКА, УЛ. СТЕПАНА РАЗИНА В ГОРОДЕ НЕВЬЯНСКЕ**

Том 1

**Основная (утверждаемая) часть проекта межевания территории**


Раздел 2. Графическая часть

Заказчик: Администрация Невьянского городского округа

Директор


\_\_\_\_\_

Е. П. Левашов

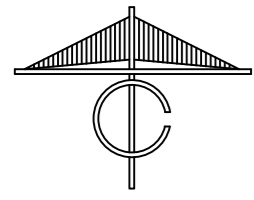

# ПРОЕКТ МЕЖЕВАНИЯ ТЕРРИТОРИИ, РАСПОЛОЖЕННОЙ В ГРАНИЦАХ УЛ. ИНТЕРНАЦИОНАЛЬНАЯ, УЛ. МАМИНА-СИБИРЯКА, УЛ. СТЕПАНА РАЗИНА В ГОРОДЕ НЕВЬЯНСКЕ

## Чертеж межевания территории

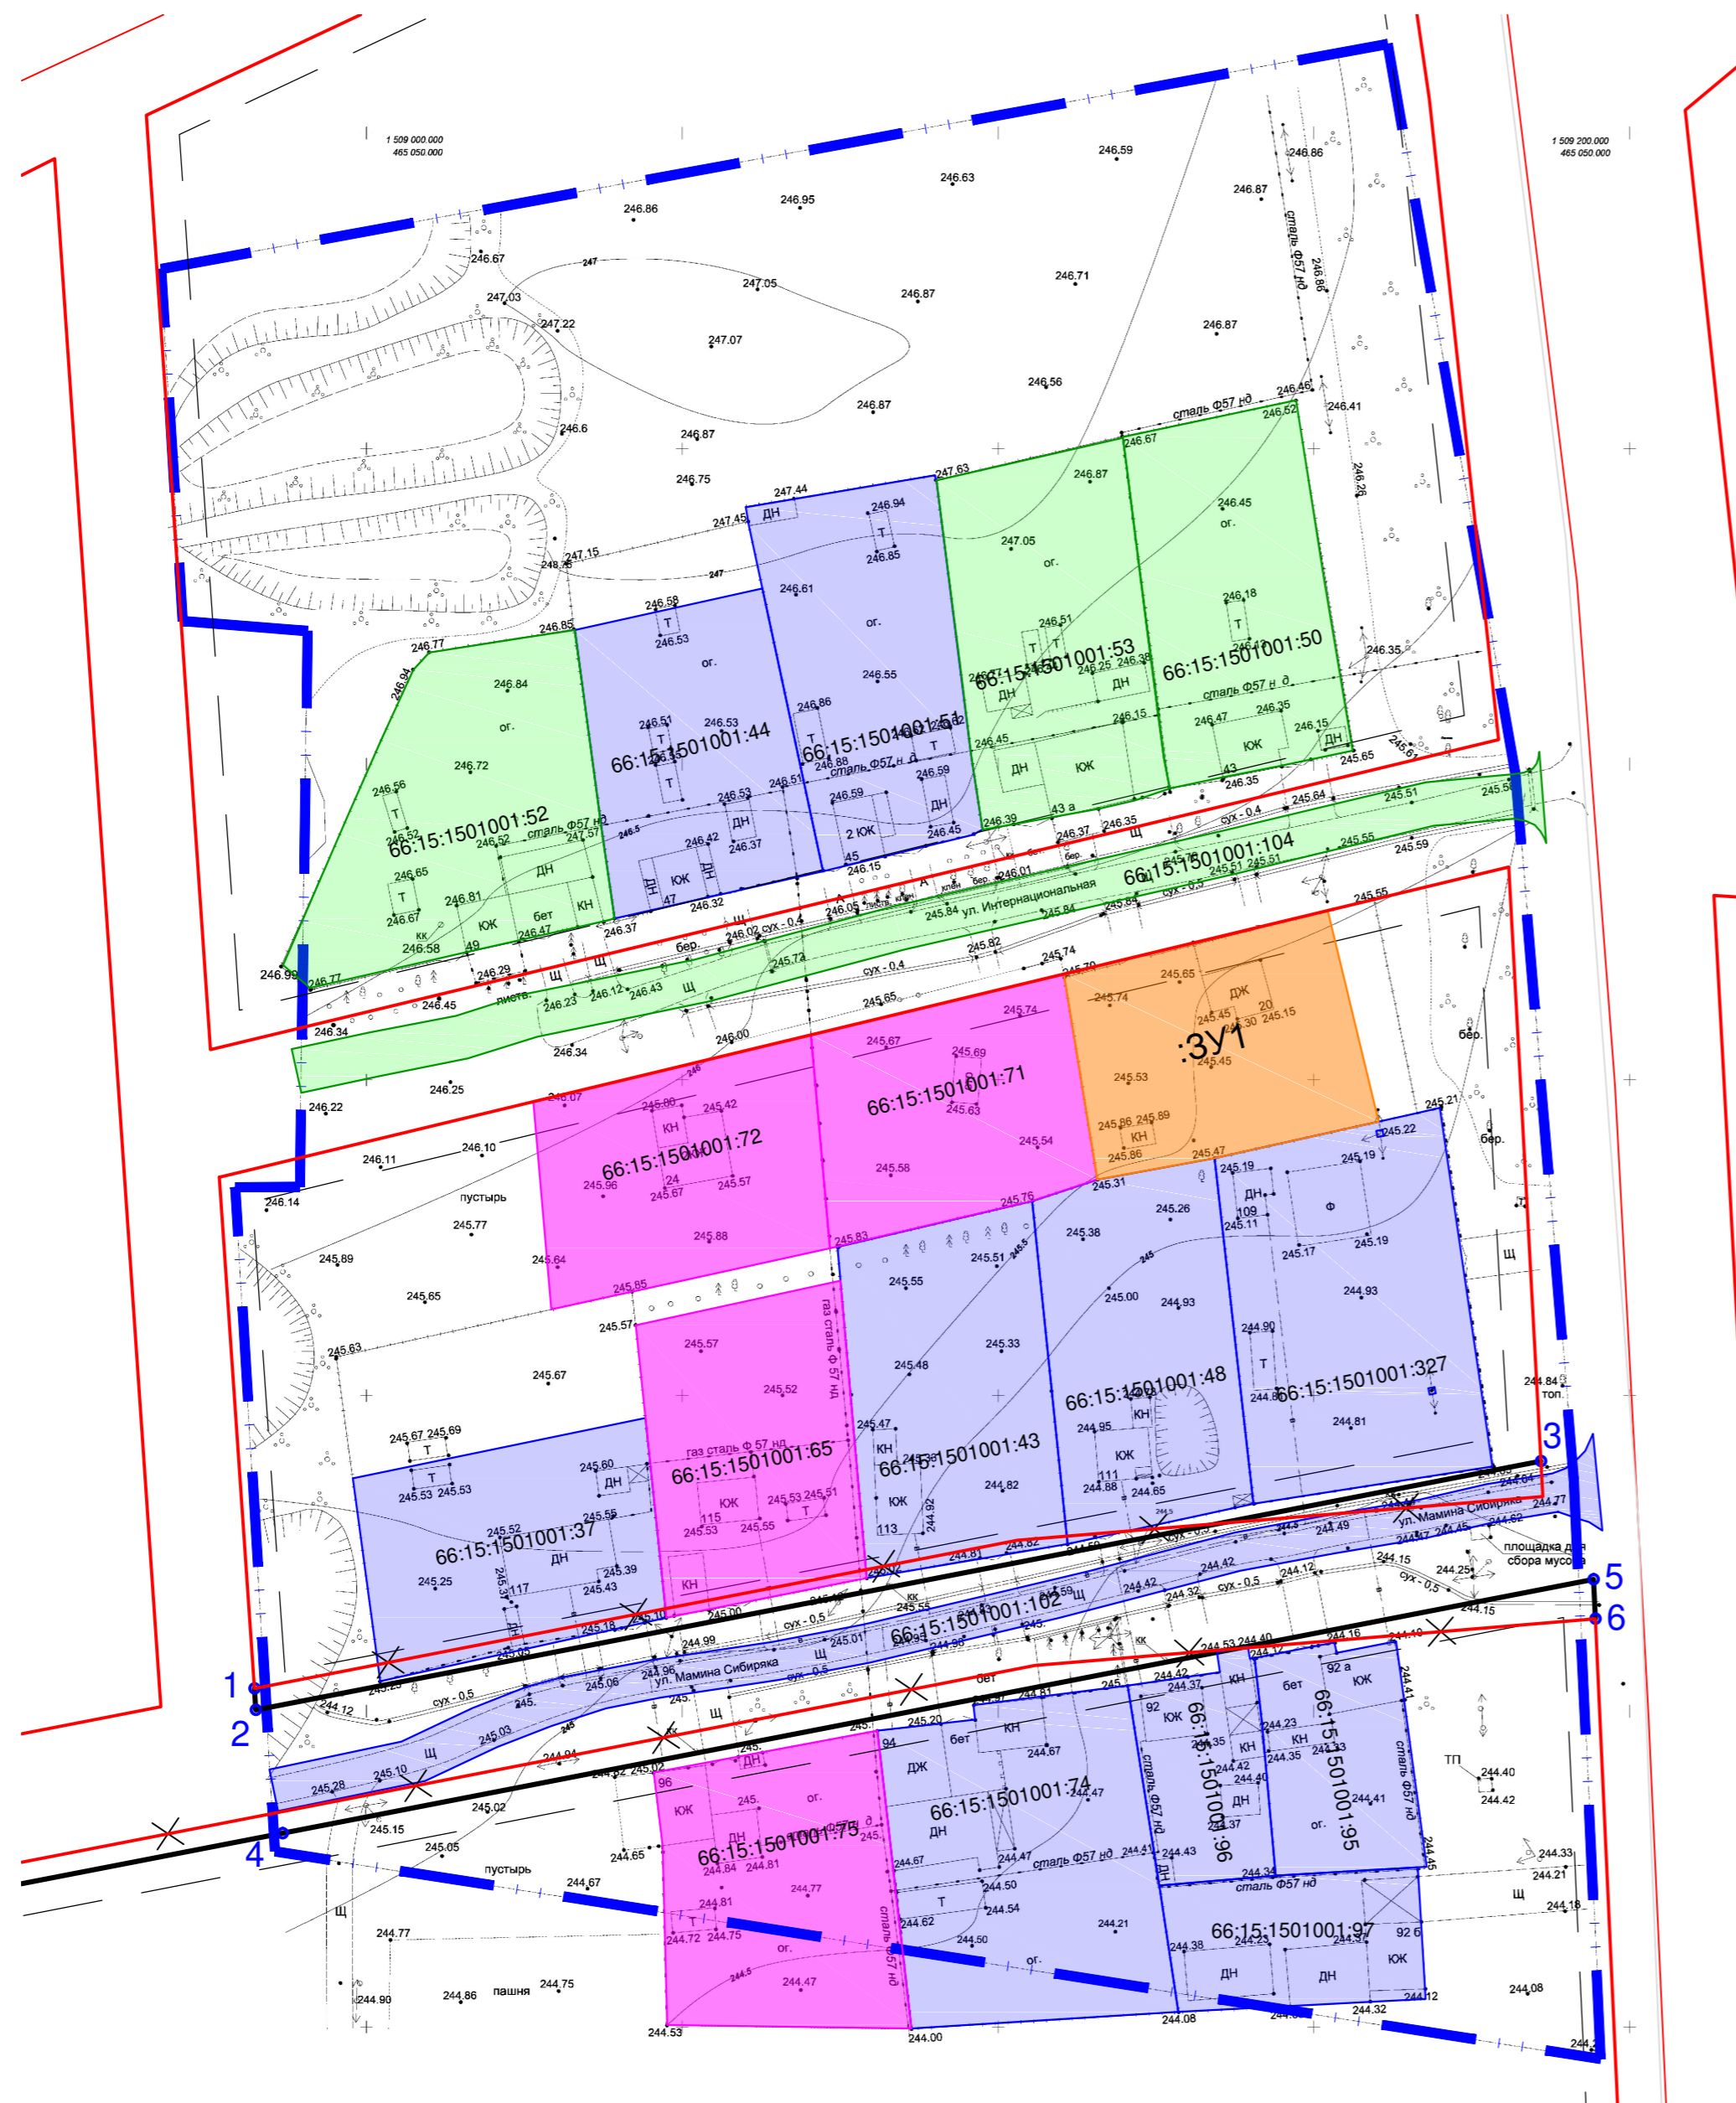

### УСЛОВНЫЕ ОБОЗНАЧЕНИЯ

- Граница проекта межевания территории
- Красные линии, утвержденные ранее разработанной градостроительной документацией
- Отменяемые красные линии
- Устанавливаемые красные линии
- Номера характерных точек устанавливаемых красных линий
- Линии регулирования застройки
- Границы сохраняемых земельных участков
- Границы образуемых земельных участков
- Границы уточняемых земельных участков
- Границы исправляемых земельных участков
- 66:15:1501001:71 Номера существующих земельных участков, включенных в ГКН
- :3У1 Условные номера образуемых земельных участков

### Примечание:

1. Перечень координат характерных точек устанавливаемых красных линий содержится в Томе 1 Раздел 1 Текстовая часть.
2. Перечень и сведения о площади образуемых земельных участков, в том числе возможные способы их образования. Вид разрешенного использования образуемых земельных участков в соответствии с проектом планировки территории, перечень и сведения о площади образуемых земельных участков, которые будут отнесены к территориям общего пользования или имуществу общего пользования, в том числе в отношении которых предполагаются резервирование и (или) изъятие для государственных или муниципальных нужд, координаты образуемых земельных участков содержатся в Томе 1 Раздел 1 Текстовая часть.

					<b>07R/19</b>				
					ПРОЕКТ МЕЖЕВАНИЯ ТЕРРИТОРИИ, РАСПОЛОЖЕННОЙ В ГРАНИЦАХ УЛ. ИНТЕРНАЦИОНАЛЬНАЯ, УЛ. МАМИНА-СИБИРЯКА, УЛ. СТЕПАНА РАЗИНА В ГОРОДЕ НЕВЬЯНСКЕ				
Изм.	№уч.	Лист	№док.	Подпись	Дата				
ГИП	Левашова Д.С.	<i>Д.С.</i>				ОСНОВНАЯ ЧАСТЬ	Стадия	Лист	Листов
Разработал	Левашова Д.С.	<i>Д.С.</i>					ПМТ	1	2
						Чертеж межевания территории. М1:1000	<b>МПК "РЕСУРС"</b>		