

ОБЩЕСТВО С ОГРАНИЧЕННОЙ ОТВЕТСТВЕННОСТЬЮ МНОГОПРОФИЛЬНАЯ КОМПАНИЯ

«РЕСУРС»

**ОГРН 1187456041211 ИНН/КПП 7453324197/745301001, р. сч. 40702810272000029835 в Челябинском отделении № 8597 ПАО Сбербанк, к. сч. 30101810700000000602 БИК 047501602
Юр. адрес: 454080, г. Челябинск, пос. Мелькомбинат 2, уч. 1, 39-65, тел. 89049787133,
mpkresurs@inbox.ru**

ПРОЕКТ МЕЖЕВАНИЯ ТЕРРИТОРИИ, РАСПОЛОЖЕННОЙ В ГРАНИЦАХ УЛ. ИНТЕРНАЦИОНАЛЬНАЯ, УЛ. МАМИНА- СИБИРЯКА, УЛ. СТЕПАНА РАЗИНА В ГОРОДЕ НЕВЬЯНСКЕ

Том 2

Материалы по обоснованию проекта межевания территории

Раздел 1. Графическая часть

ОБЩЕСТВО С ОГРАНИЧЕННОЙ ОТВЕТСТВЕННОСТЬЮ МНОГОПРОФИЛЬНАЯ КОМПАНИЯ

«РЕСУРС»

ОГРН 1187456041211 ИНН/КПП 7453324197/745301001, р. сч. 40702810272000029835 в
Челябинском отделении № 8597 ПАО Сбербанк, к. сч. 30101810700000000602 БИК 047501602
Юр. адрес: 454080, г. Челябинск, пос. Мелькомбинат 2, уч. 1, 39-65, тел. 89049787133,
mpkresurs@inbox.ru

ПРОЕКТ МЕЖЕВАНИЯ ТЕРРИТОРИИ, РАСПОЛОЖЕННОЙ В ГРАНИЦАХ УЛ. ИНТЕРНАЦИОНАЛЬНАЯ, УЛ. МАМИНА- СИБИРЯКА, УЛ. СТЕПАНА РАЗИНА В ГОРОДЕ НЕВЬЯНСКЕ

Том 2


Материалы по обоснованию проекта межевания территории

Раздел 1. Графическая часть

Заказчик: Администрация Невьянского городского округа


Директор

Е. П. Левашов

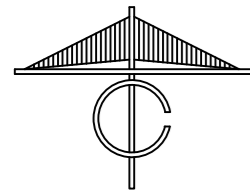

ПРОЕКТ МЕЖЕВАНИЯ ТЕРРИТОРИИ, РАСПОЛОЖЕННОЙ В ГРАНИЦАХ УЛ. ИНТЕРНАЦИОНАЛЬНАЯ, УЛ. МАМИНА-СИБИРЯКА, УЛ. СТЕПАНА РАЗИНА В ГОРОДЕ НЕВЬЯНСКЕ

Границы существующих земельных участков, границы зон с особыми условиями использования территорий, местоположение существующих объектов капитального строительства, границы особо охраняемых природных территорий, границы территорий объектов культурного наследия

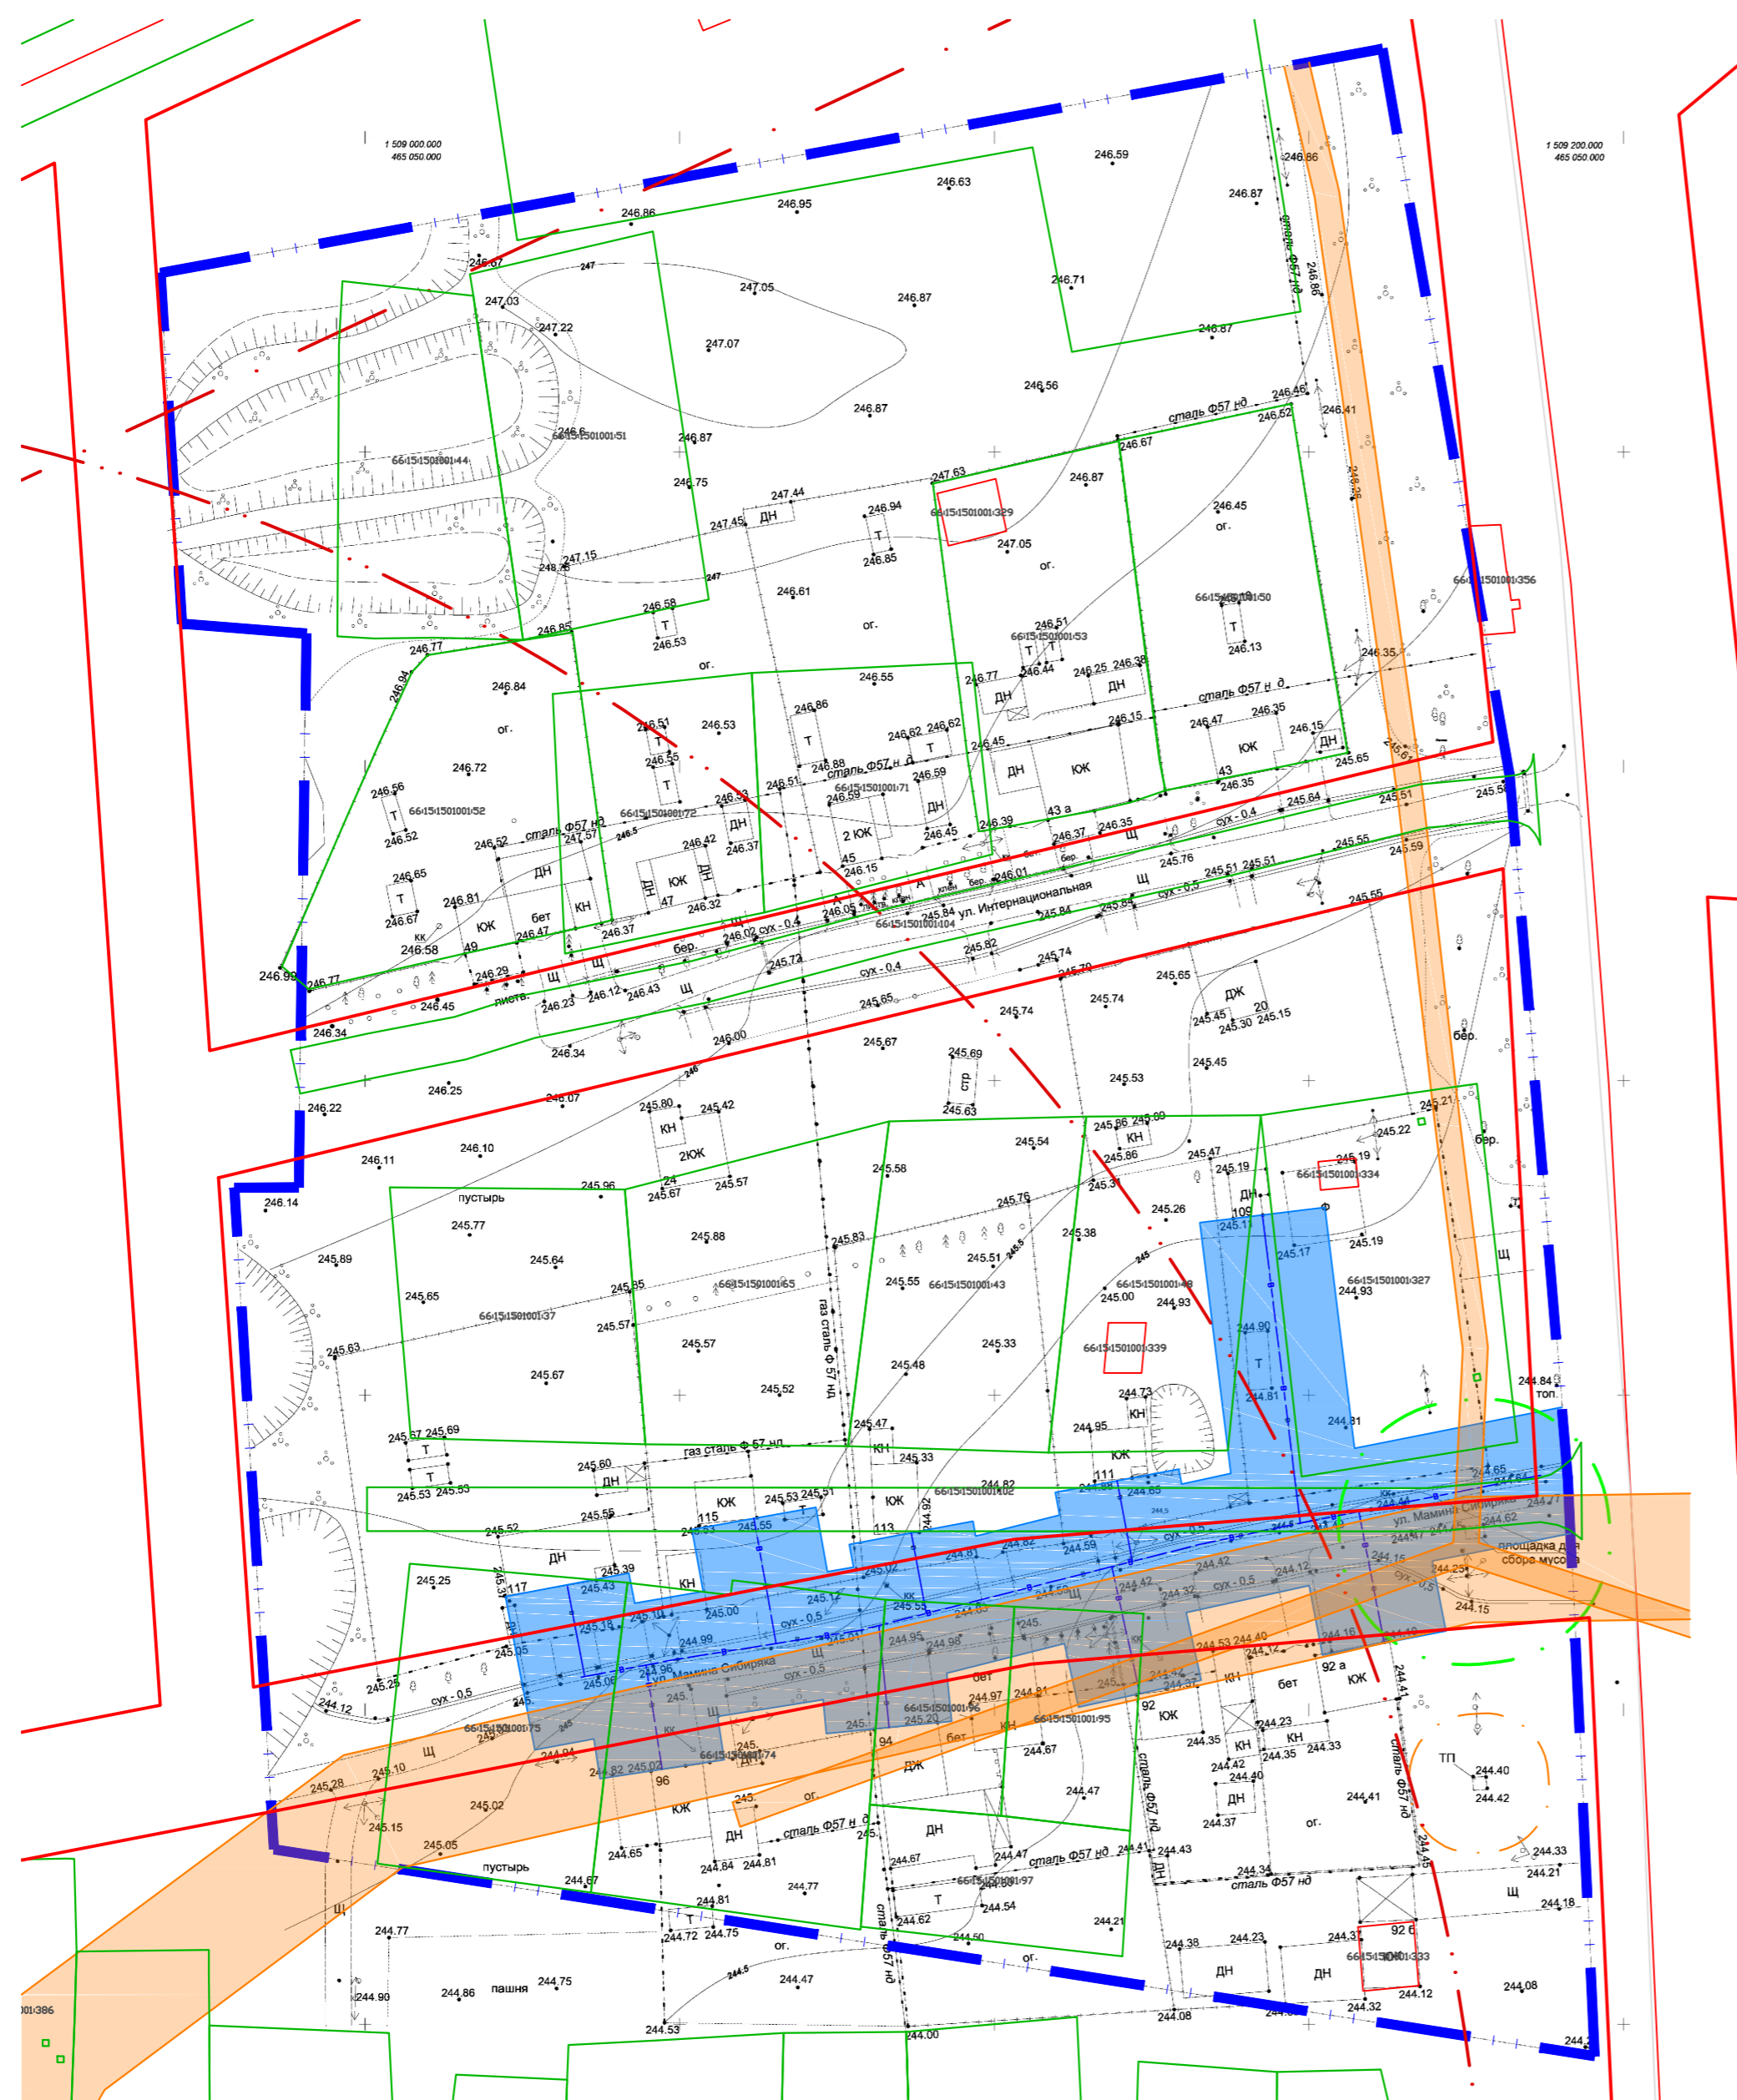

УСЛОВНЫЕ ОБОЗНАЧЕНИЯ

- Граница проекта межевания территории
- Существующие красные линии
- Границы земельных участков, сведения о которых соответствуют сведениям из Единого государственного реестра недвижимости
- 66:15:1501001:44
 Номера существующих земельных участков, включенных в ГКН
- Существующие объекты капитального строительства
- Объекты инженерной инфраструктуры:
- Водопровод
- Зоны с особыми условиями использования территории:
- Охранная зона объектов электросетевого хозяйства, сведения о которой внесены в ЕГРН
- Охранная зона трансформаторных подстанций
- Санитарно-защитная полоса водопровода
- Санитарно-защитная зона от площадок для сбора мусора
- Санитарно-защитная зона объектов III класса опасности
- Санитарно-защитная зона объектов IV класса опасности

Примечание:
 1. В границах проекта планировки территории отсутствуют границы особо охраняемых природных территорий.
 2. В границах проекта планировки территории отсутствуют границы территории объектов культурного наследия.

					07R/19		
					ПРОЕКТ МЕЖЕВАНИЯ ТЕРРИТОРИИ, РАСПОЛОЖЕННОЙ В ГРАНИЦАХ УЛ. ИНТЕРНАЦИОНАЛЬНАЯ, УЛ. МАМИНА-СИБИРЯКА, УЛ. СТЕПАНА РАЗИНА В ГОРОДЕ НЕВЬЯНСКЕ		
Изм.	№уч.	Лист	№док.	Подпись	Дата		
ГИП	Левашова Д.С.	<i>Д.Лев.</i>				Материалы по обоснованию	Стадия
Разработал	Левашова Д.С.	<i>Д.Лев.</i>				ПМТ	Лист
							Листов
						МПК "РЕСУРС"	
Границы существующих земельных участков, границы зон с особыми условиями использования территорий, местоположение существующих объектов капитального строительства, границы особо охраняемых природных территорий, границы территорий объектов культурного наследия. М1:1000							