


Чертеж межевания территории

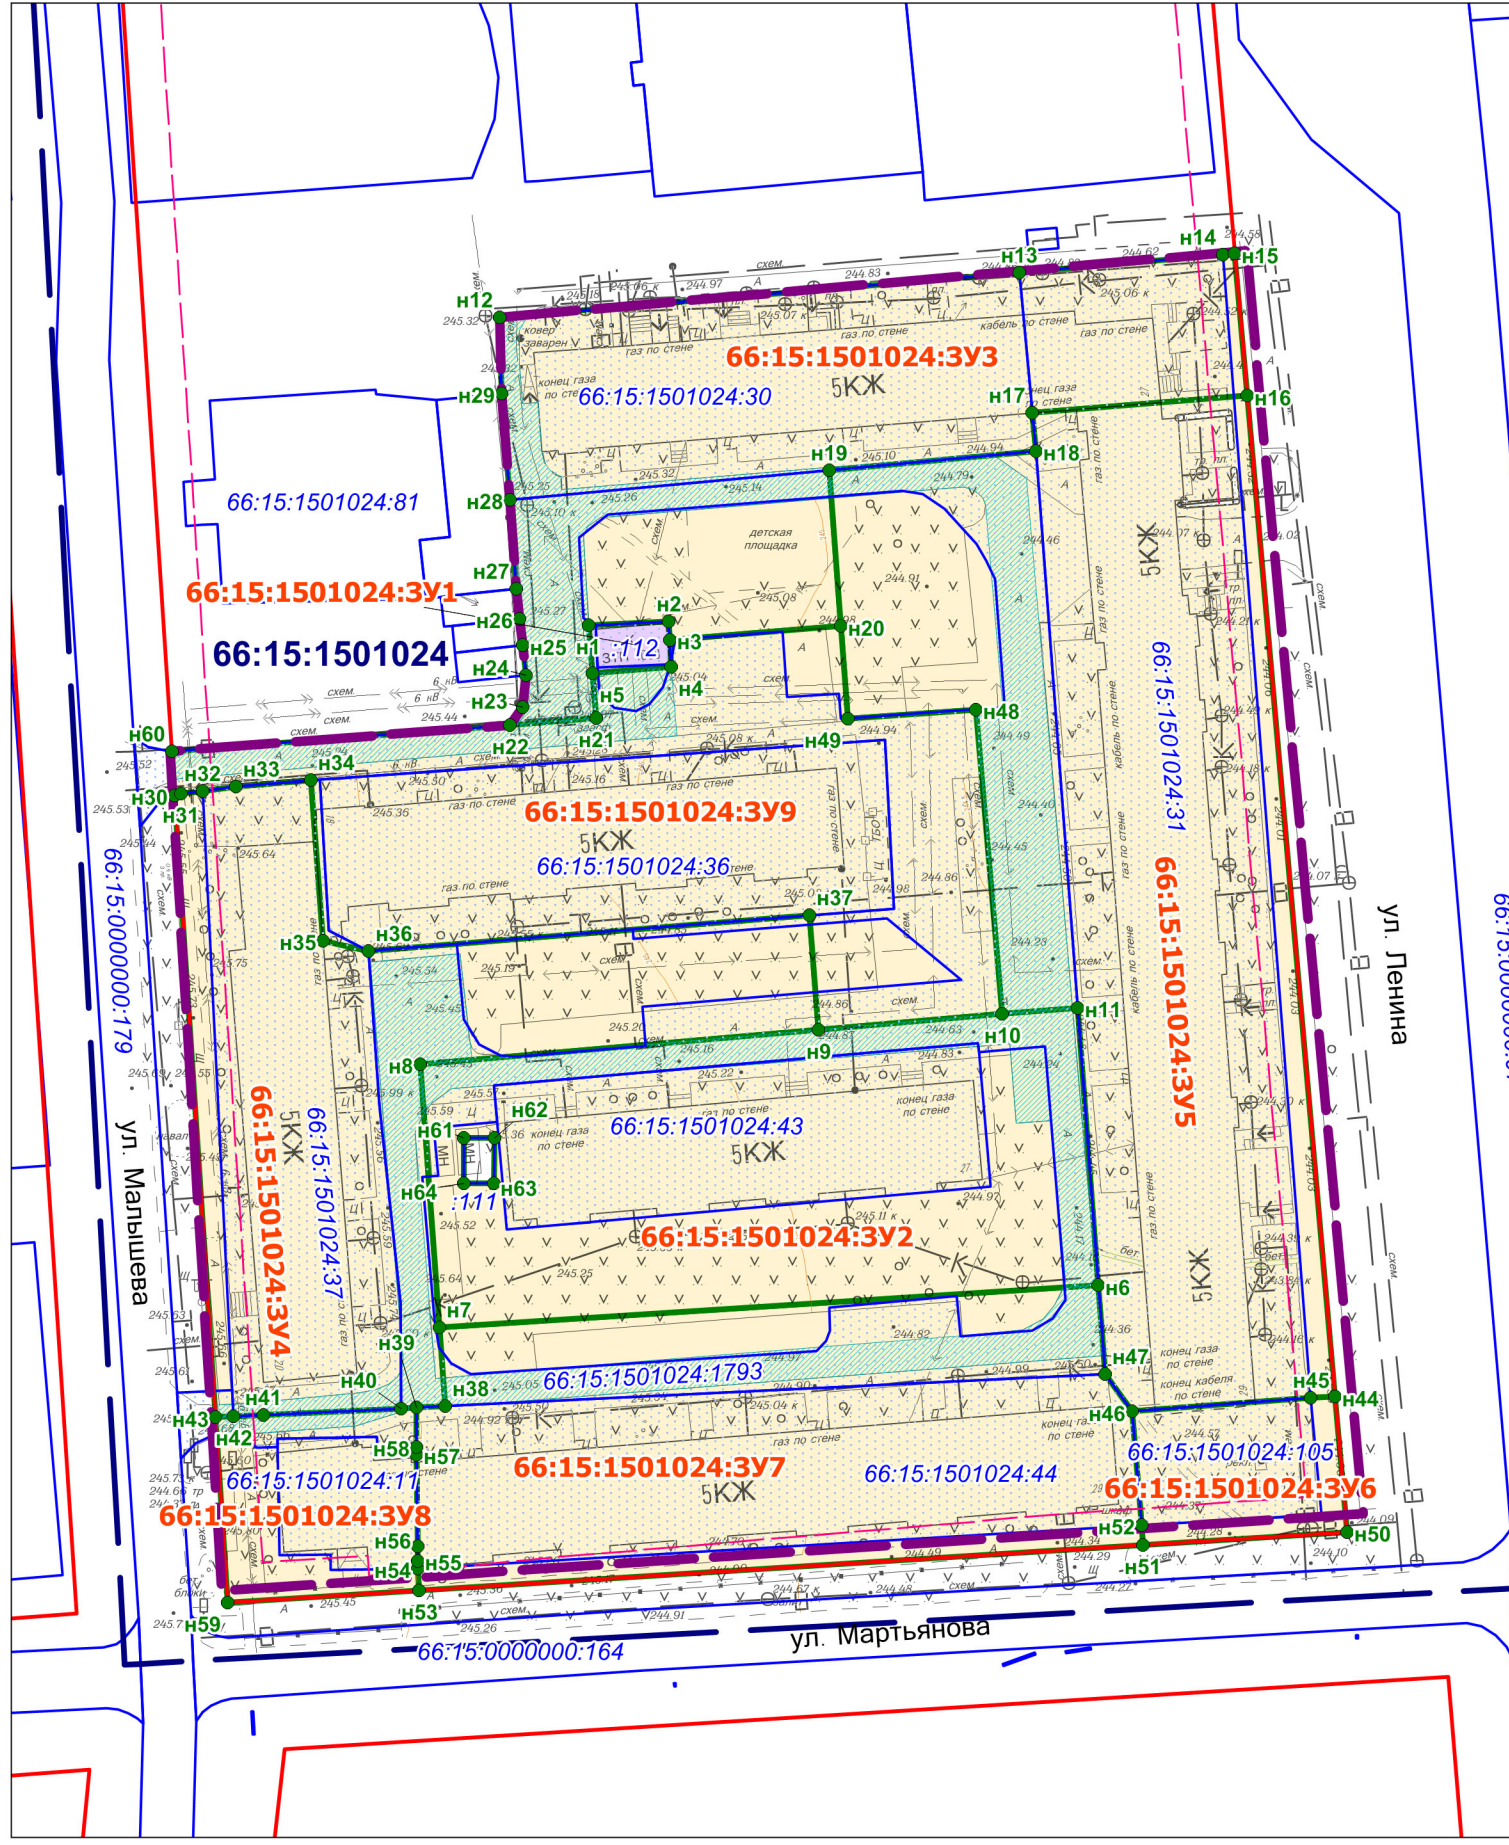

Условные обозначения

- Граница территории, в отношении которой осуществляется подготовка проекта
- Сведения из Единого государственного реестра недвижимости*
- Граница кадастрового квартала
- Земельный участок, сведения о котором содержатся в ЕГРН
- Изменяемый земельный участок, сведения о котором содержатся в ЕГРН
- 66:15:1501024 Номер кадастрового квартала
- 66:15:1501024:1 Кадастровый номер земельного участка
- Проектные решения*
- Действующие (утвержденные) красные линии
- Линия регулирования застройки
- Проектный земельный участок с видом разрешенного использования - Среднеэтажная жилая застройка
- Проектный земельный участок с видом разрешенного использования - Коммунальное обслуживание
- :ЗУ1 Условный номер проектного земельного участка
- н1 Характерная точка проектного земельного участка
- Зона действия публичного сервитута в целях прохода или проезда через земельный участок

Примечание:

Ведомость образуемых земельных участков, ведомость координат характерных точек образуемых земельных участков представлена в текстовой части проекта.

				ПМТ-4/2022-5			
				Проект межевания территории «Комплексное благоустройство дворовой территории многоквартирных домов № 27, № 29 по улице Ленина, № 27, № 29 по улице Мартьянова, № 18, № 20 по улице Малышева, южнее дома № 29 по улице Ленина в городе Невьянске Свердловской области»			
Изм.	Кол.уч	Фамилия	Подпись	Дата	Стадия	Лист	Листов
		Савина Е.В.	<i>Савина</i>	04.22	Проект межевания территории Основная часть	ПП	1
				Чертеж межевания территории М 1:1000		ООО "ЛогиКа"	