

Схема расположения границ публичного сервитута


Местоположение: 624175, Свердловская обл., Невьянский р-н, п. Середовина, ул. Мира, д. 5		
Цель установления публичного сервитута: размещение инженерного сооружения ВЛ - 10 кВ, КТП 10/0,4 кВ (вновь устанавливаемая), ВЛ – 0,4 кВ (вновь строящаяся) для электроснабжения щита на период строительства жилого дома, расположенного по адресу: Свердловская область, Невьянский район, п. Середовина, ул. Мира 5, Герасимов Игорь Евгеньевич		
Номер кадастрового квартала: 66:15:1601001		
Кадастровый номер земельного участка: 66:15:1601001:822 (116 м ²), 66:15:1601001:804 (257 м ²)		
Общая площадь публичного сервитута: <u>5962</u> м ²		
Система координат: МСК-66, зона 1		
Обозначение характерных точек границ	Координаты, м	
	X	Y
1	2	3
1	462679.38	1514153.79
2	462671.46	1514166.52
3	462654.03	1514194.54
4	462636.59	1514222.56
5	462619.15	1514250.57
6	462601.11	1514278.70
7	462588.45	1514295.66
8	462556.18	1514334.25
9	462547.12	1514346.60
10	462555.19	1514352.51
11	462564.24	1514340.16
12	462587.85	1514307.97
13	462606.45	1514282.62
14	462624.89	1514254.22
15	462640.20	1514230.32
16	462659.17	1514199.95
17	462671.65	1514179.77
18	462681.71	1514163.95
19	462688.49	1514167.78
20	462719.16	1514184.55
21	462750.04	1514201.28
22	462782.82	1514218.77
23	462785.25	1514219.48
24	462818.66	1514220.39
25	462853.12	1514220.97
26	462889.46	1514221.69
27	462911.22	1514205.60
28	462924.38	1514195.75
29	462945.61	1514226.54
30	462965.40	1514213.51
31	462969.08	1514218.79

32	462987.01	1514205.45
33	462974.17	1514187.68
34	462956.51	1514200.72
35	462959.69	1514205.29
36	462959.69	1514205.29
37	462948.28	1514212.81
38	462926.64	1514184.21
39	462909.17	1514197.42
40	462887.55	1514214.65
41	462850.27	1514213.69
42	462819.41	1514213.69
43	462801.40	1514213.52
44	462785.86	1514211.43
45	462754.78	1514192.47
46	462721.80	1514180.24
47	462692.10	1514161.72
48	462684.43	1514154.00
49	462701.95	1514125.89
50	462721.38	1514094.24
51	462740.81	1514062.70
52	462759.61	1514032.39
53	462778.58	1514001.67
54	462788.19	1513986.23
55	462807.94	1513954.09
56	462828.96	1513920.48
57	462850.07	1513886.52
58	462846.92	1513884.56
59	462825.73	1513918.62
60	462804.60	1513952.58
61	462783.48	1513986.52
62	462775.56	1513999.24
63	462756.41	1514030.01
64	462737.40	1514060.59
65	462717.98	1514092.15
66	462698.55	1514123.78
1	462679.38	1514153.79

Середовина, ул. Мира 5




М 1:2000

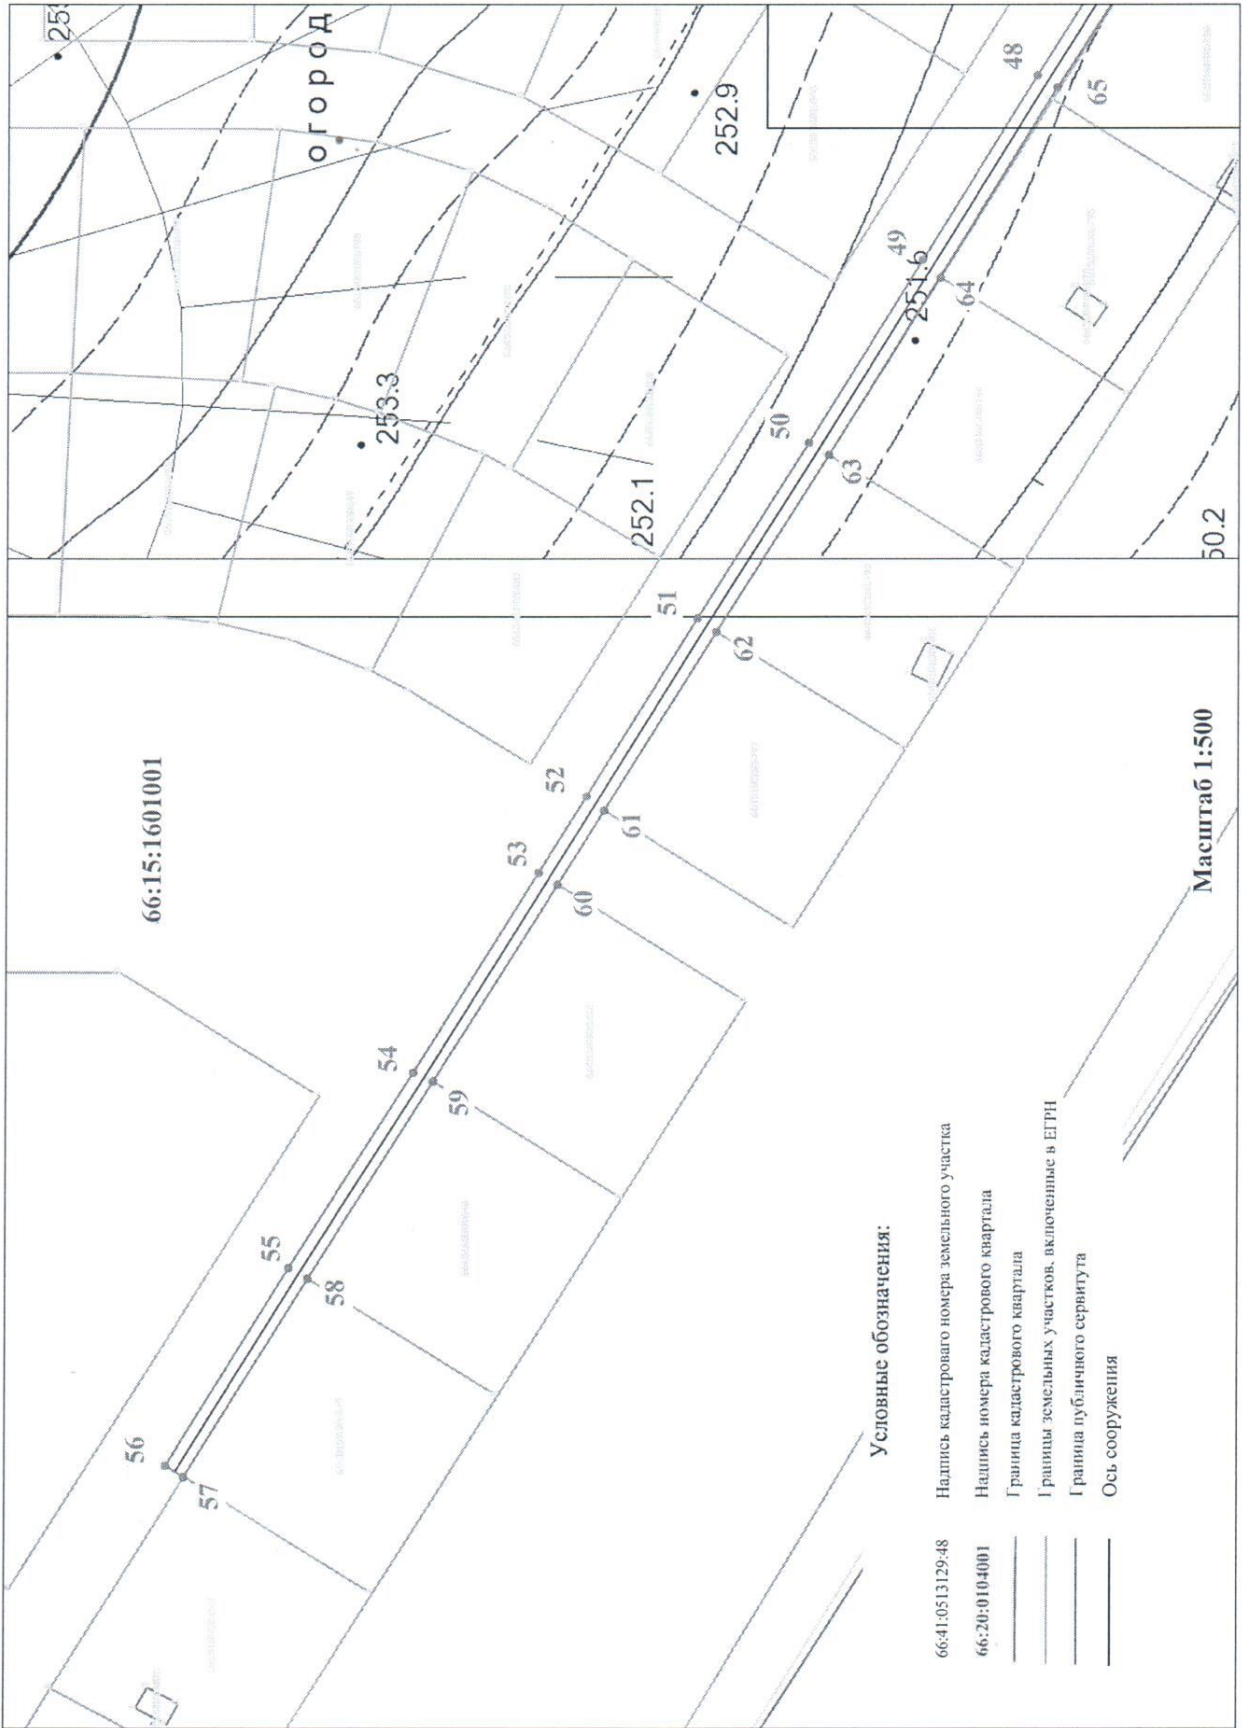

Условные обозначения:

- 66:15:1601001-48 Надпись кадастрового номера земельного участка
- 66:20:0104001 Надпись номера кадастрового квартала
- Граница кадастрового квартала
- Границы земельных участков, включенные в ЕГРН
- Граница публичного сервитута
- Ось сооружения

Масштаб 1:500

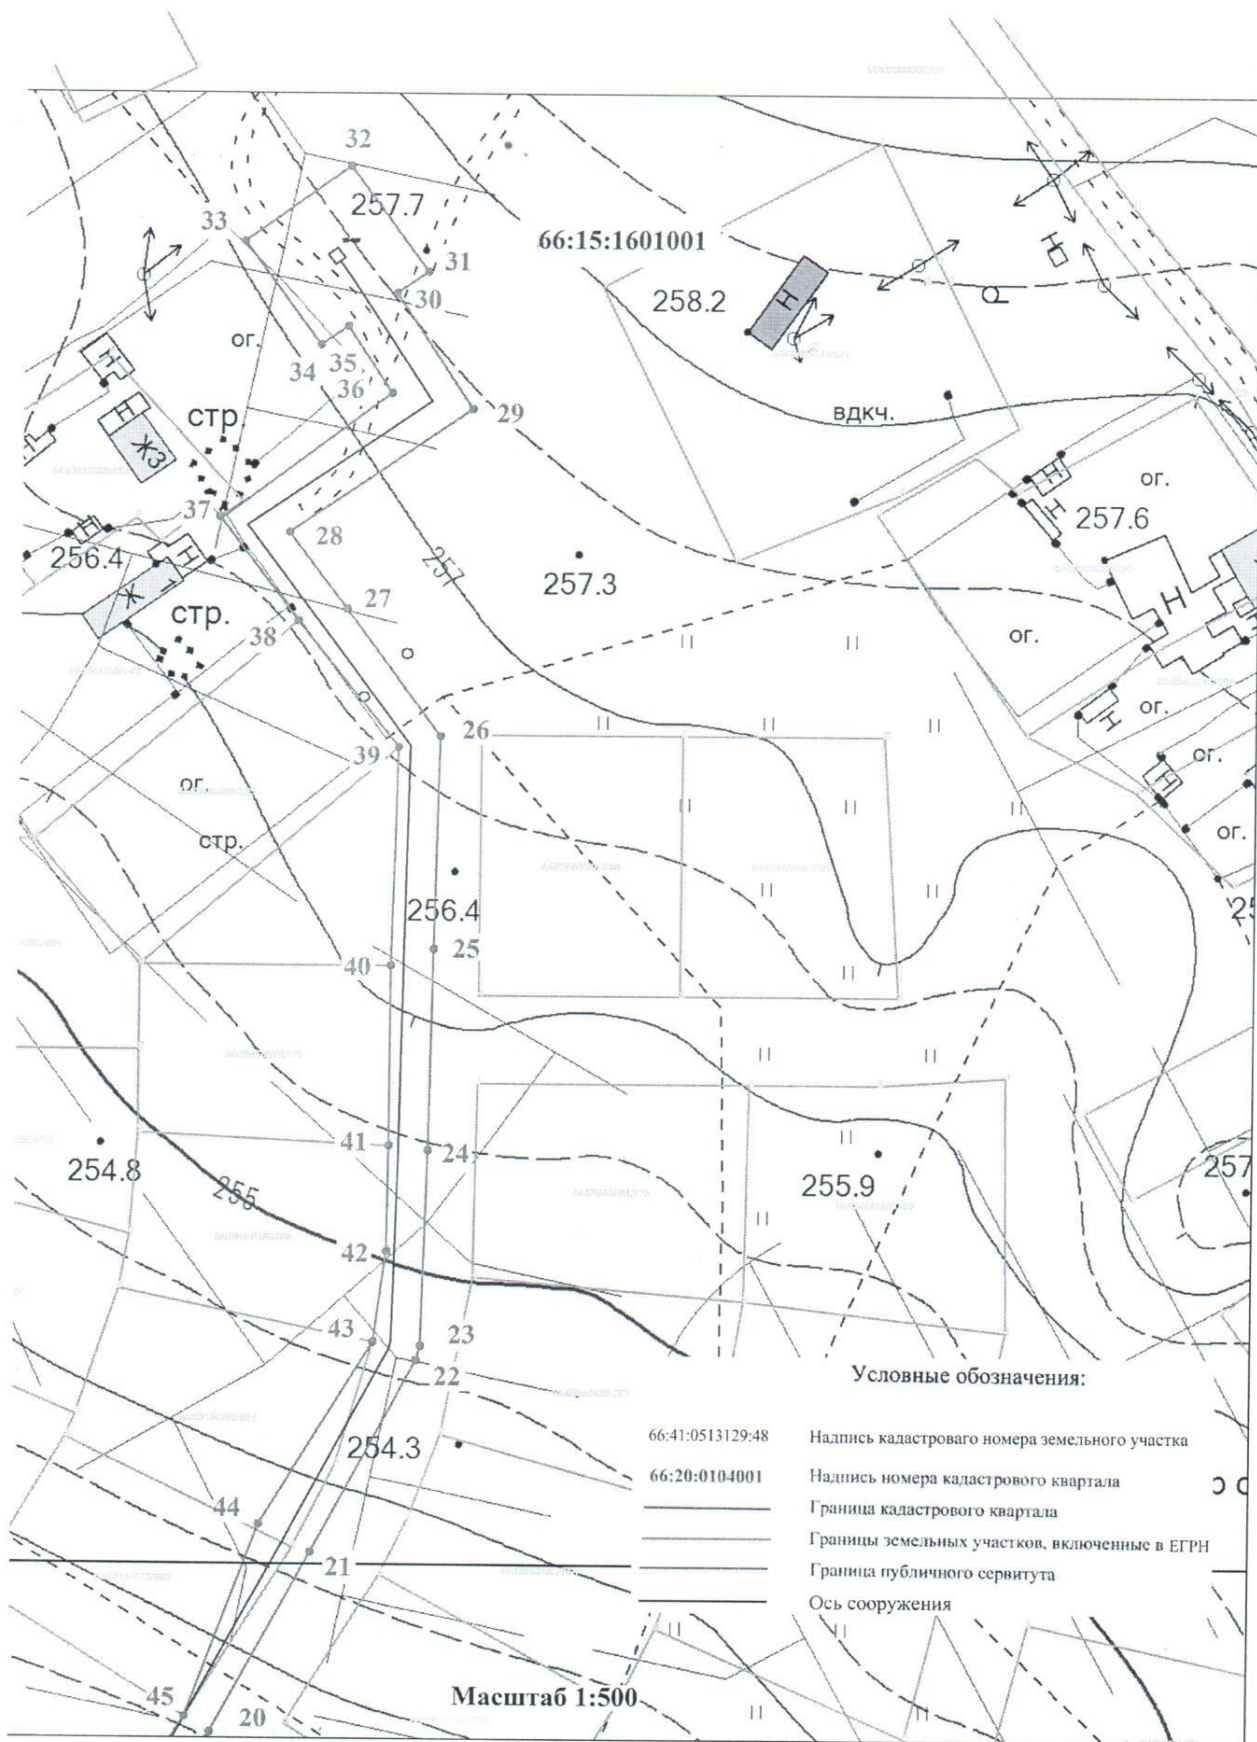

66:15:1601001

