



Чертеж границ зон планируемого размещения линейного объекта

Условные обозначения

- Граница территории, в отношении которой осуществляется подготовка проекта
- Сведения из Единого государственного реестра недвижимости**
- Граница населенного пункта
- Граница кадастрового квартала
- Земельный участок, сведения о котором содержатся в ЕГРН
- Здание, сооружение, сведения о котором содержатся в ЕГРН
- Зоны с особыми условиями использования территории, сведения о которых содержатся в ЕГРН
- 66:15:3001004
Номер кадастрового квартала
- 66:15:3001004.1
Кадастровый номер земельного участка

Проектные решения

- Зона планируемого размещения линейного объекта (сеть газоснабжения)
- 1 Характерная точка границы зоны планируемого размещения линейного объекта (сеть газоснабжения)
- Проектируемый газопровод высокого давления подземный
- Проектируемый газопровод высокого давления надземный
- ПКА1 Пикетаж проектируемого газопровода
- Охранная зона, подлежащая установлению в связи с размещением проектируемого газопровода

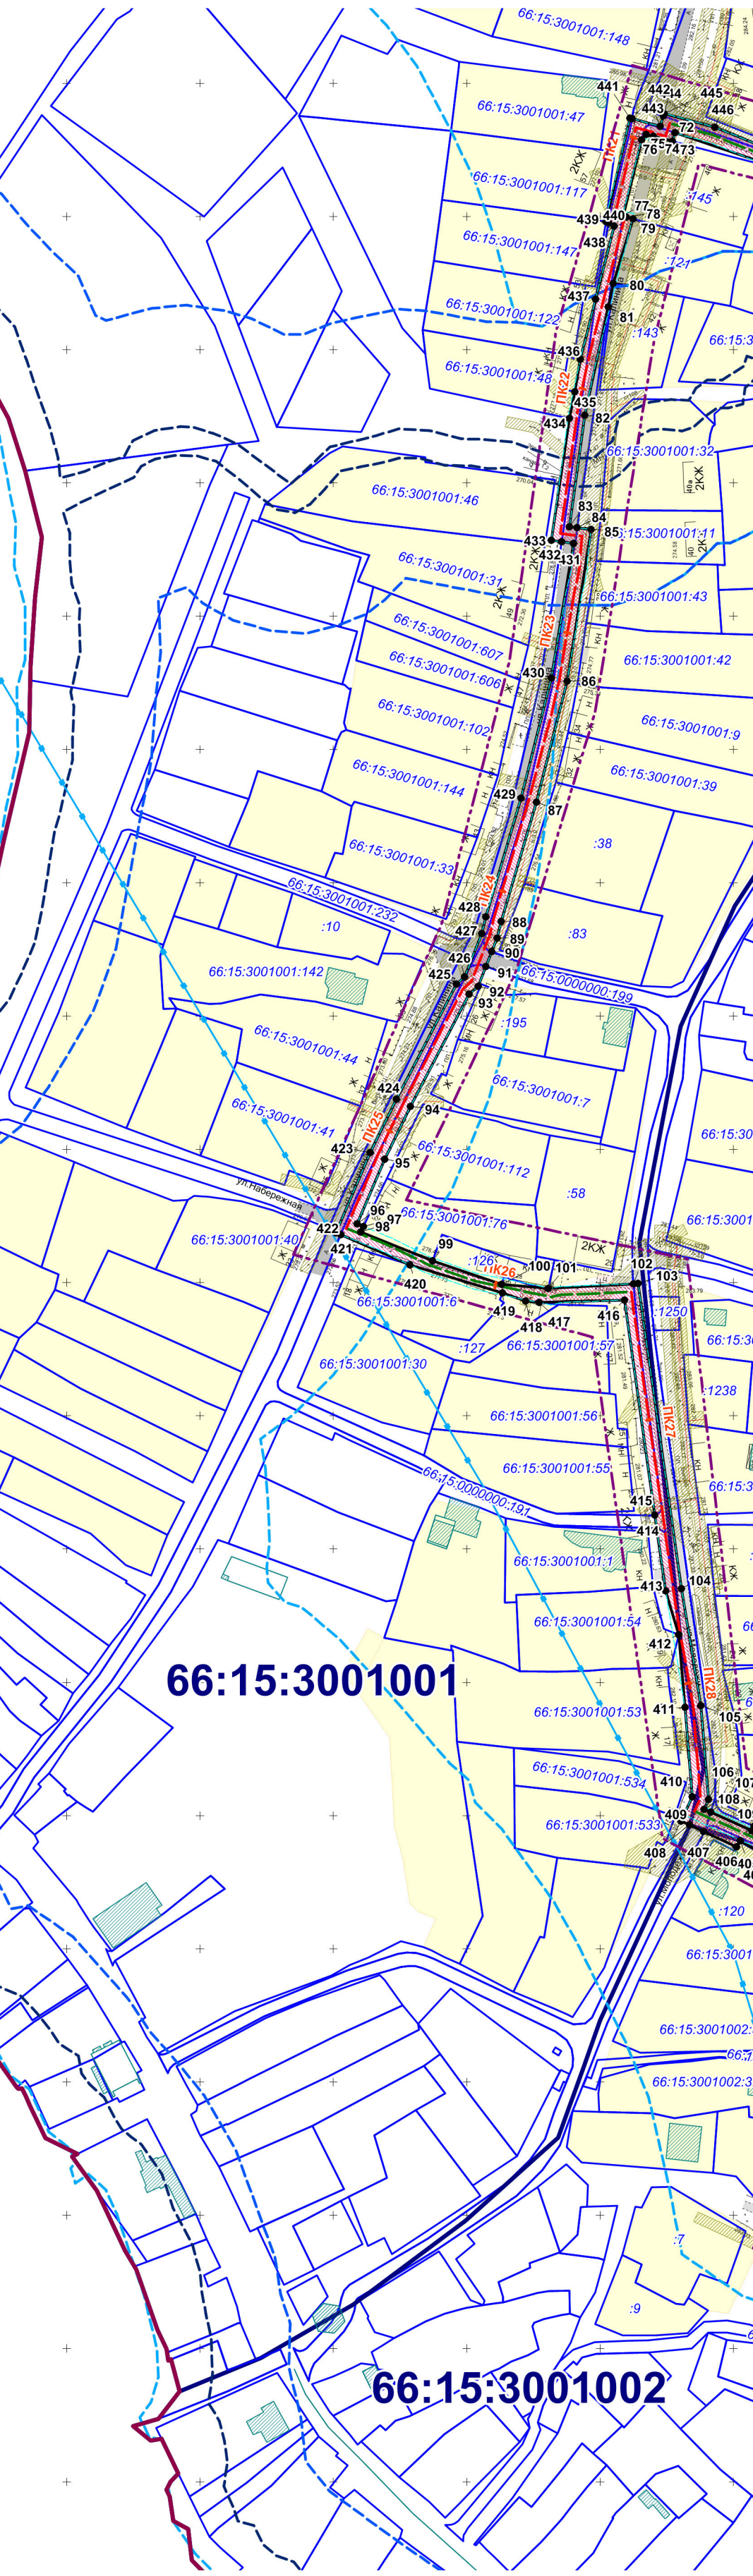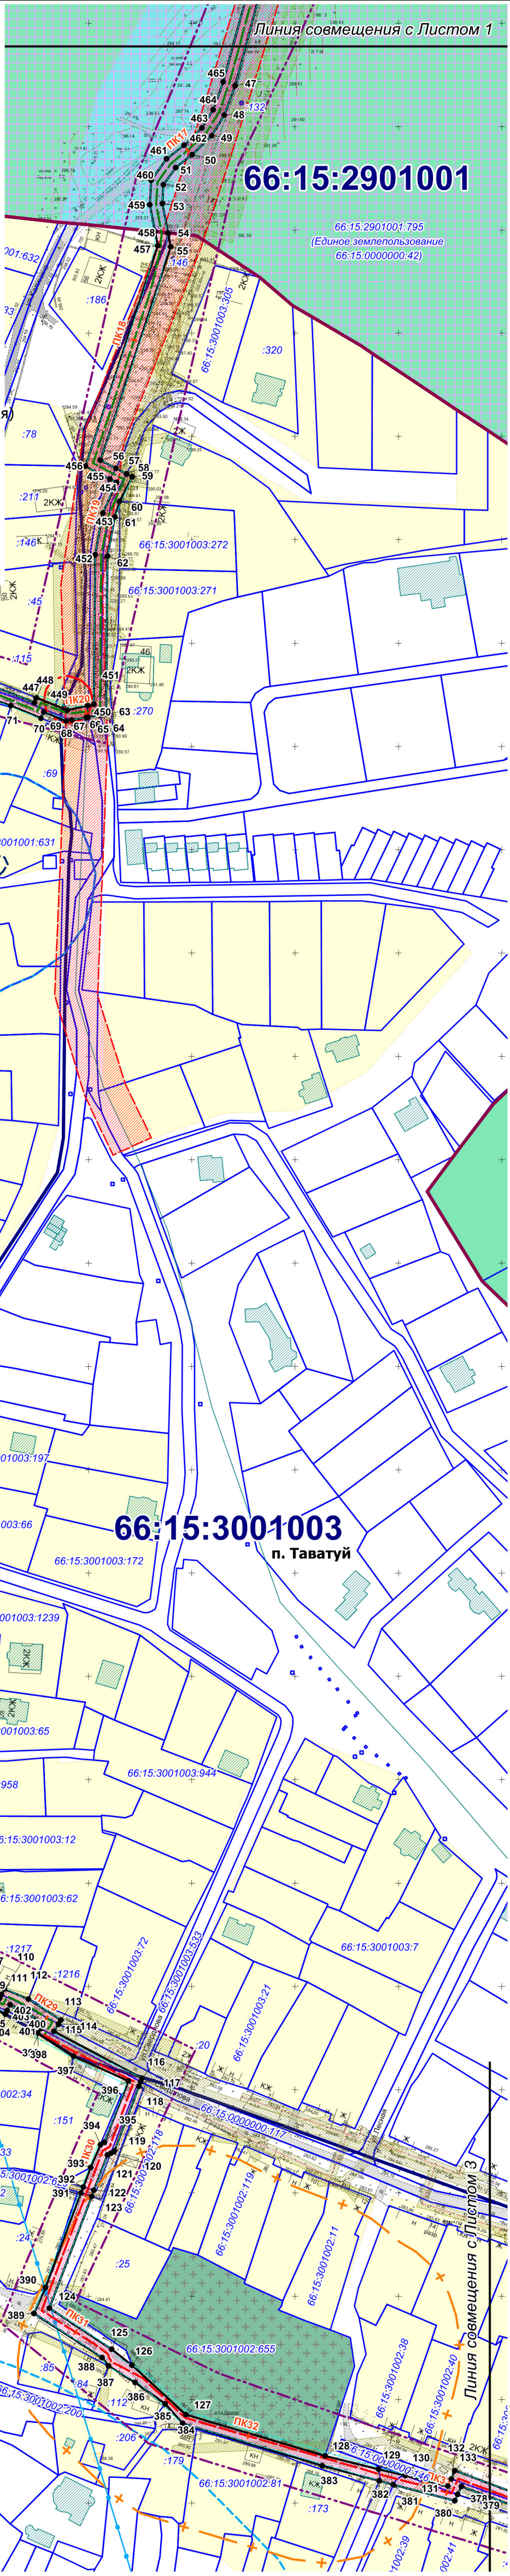

Примечание: Границ зон планируемого размещения линейных объектов, подлежащих реконструкции в связи с изменением их местоположения - проектом не предусмотрено. Ведомость координат характерных точек границы зоны планируемого размещения линейного объекта представлена в текстовой части проекта (Том 1). Полный перечень условных обозначений приведен на Листе 3.

				ППиМТ-06-20					
				Внесение изменений в документацию по планировке территории для размещения линейного объекта: «Подключение (технологическое присоединение) объекта капитального строительства База отдыха ОАО «РЖД», расположенного по адресу: п. Таватуй, 1,5 км южнее поселка, Невьянский район, Свердловская область»					
Изм.	Кол.уч	Фамилия	Подпись	Дата	Проект планировки территории Утверждаемая часть	Стадия	Лист	Листов	
						ПП	2	4	
				Чертеж границ зон планируемого размещения линейного объекта М 1:2000			ООО "Логика"		