



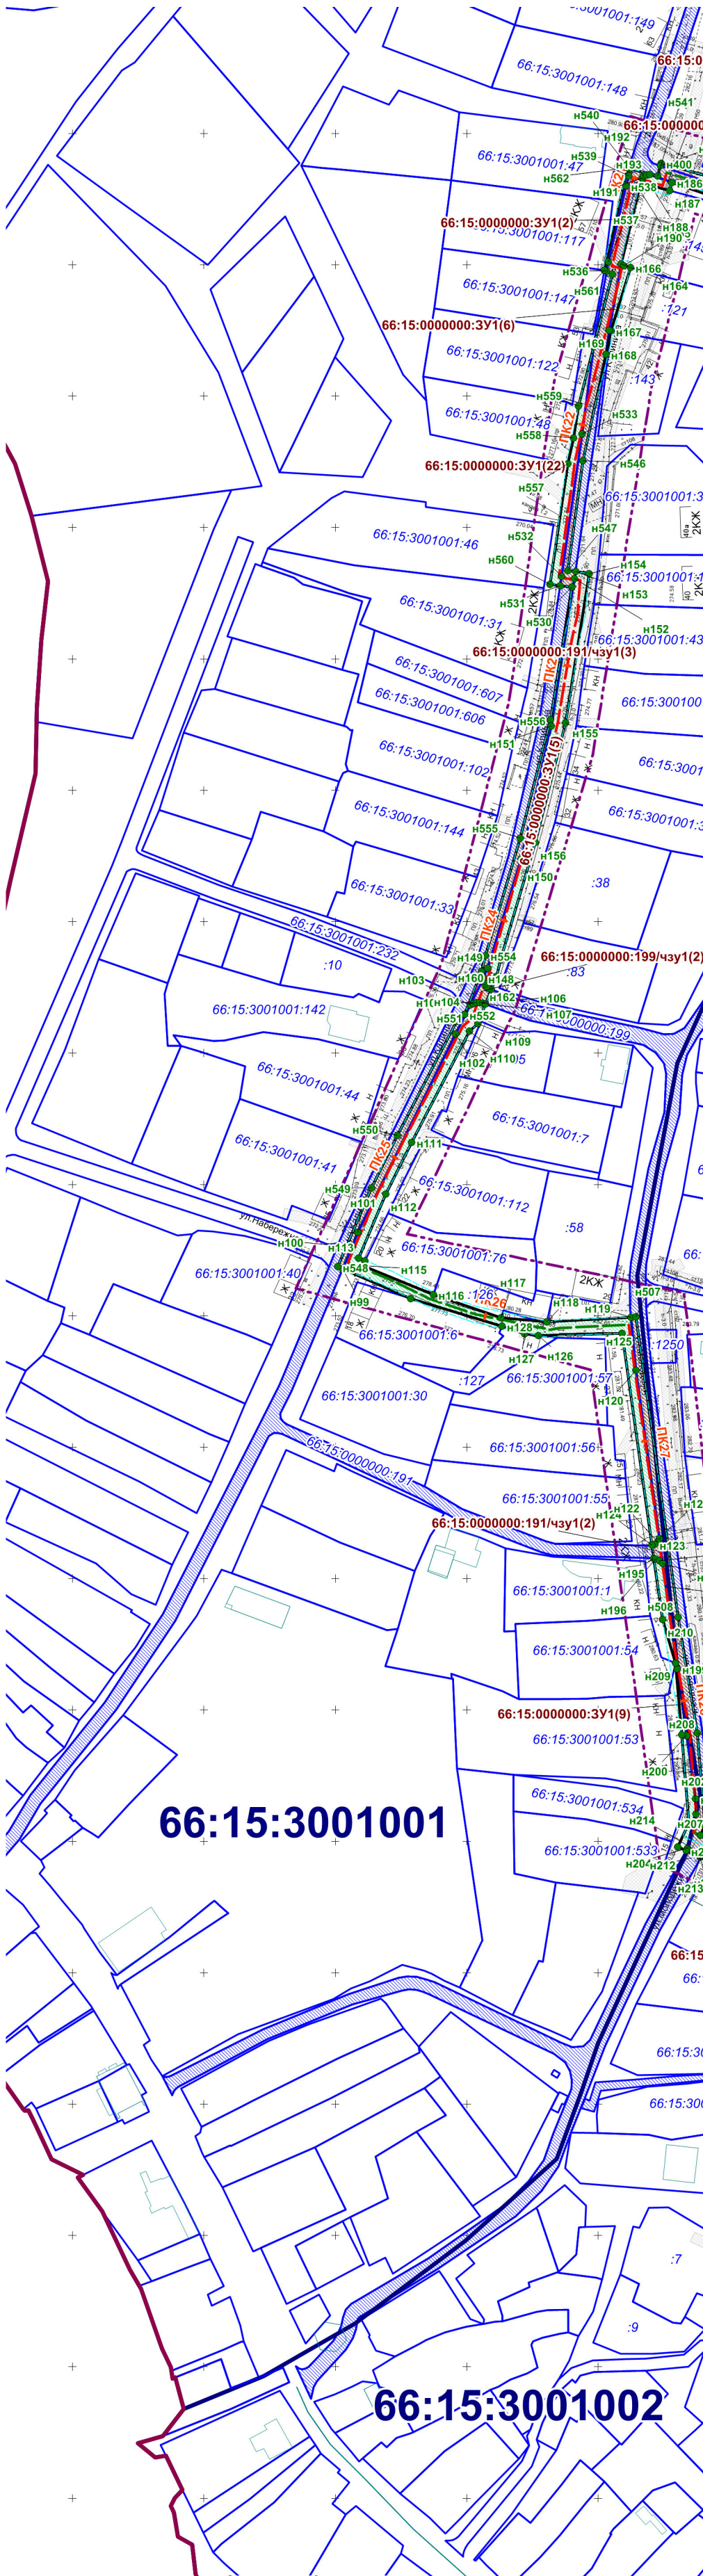

Условные обозначения

- Граница территории, в отношении которой осуществляется подготовка проекта
- Сведения из Единого государственного реестра недвижимости**
- Граница населенного пункта
- Граница кадастрового квартала
- Земельный участок, сведения о котором содержатся в ЕГРН
- Здание, сооружение, сведения о котором содержатся в ЕГРН
- Зоны с особыми условиями использования территории, сведения о которых содержатся в ЕГРН
- Номер кадастрового квартала
- Кадастровый номер земельного участка
- Проектные решения**
- Границы зоны планируемого размещения линейного объекта
- Границы зоны действия образующего земельного участка и образуемой части земельного участка
- :ЗУ1
- Земельный участок, поставленный на государственный кадастровый учет и из которого планируется образование части

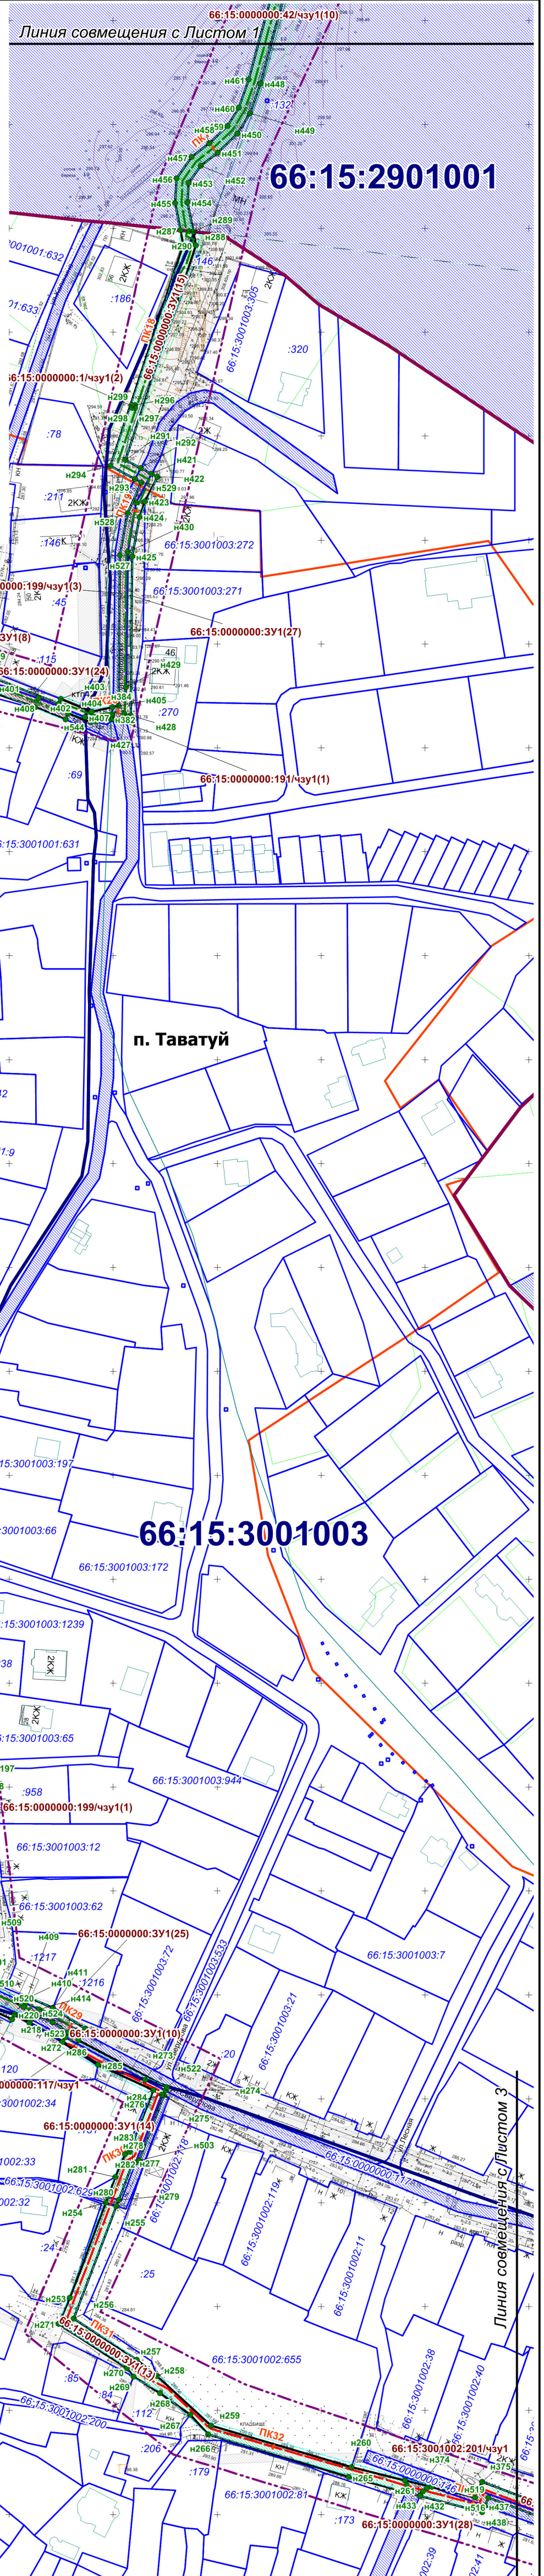

Примечание:
 1. Информация о земельных участках, в отношении которых предполагается резервирование и (или) изъятие для государственных или муниципальных нужд, указана в текстовой части проекта.
 2. Ведомость образуемых и изменяемых земельных участков представлена в текстовой части проекта (Том 3).
 3. Ведомость координат поворотных точек образуемых земельных участков и образуемых частей земельных участков представлена в текстовой части проекта (Том 3).
 Полный перечень условных обозначений приведен на Листе 3.

| | | | | | | | | |
|-------------|---------------|----------------|----------------|---|---|---------------|-------------|---------------|
| | | | | ППИМТ-06-20 | | | | |
| | | | | Внесение изменений в документацию по планировке территории для размещения линейного объекта: «Подключение (технологическое присоединение) объекта капитального строительства База отдыха ОАО «РЖД», расположенного по адресу: п. Таватуй, 1,5 км южнее поселка, Невьянский район, Свердловская область» | | | | |
| Изм. | Кол.уч | Фамилия | Подпись | Дата | Проект межевания территории Утверждаемая часть | Стадия | Лист | Листов |
| | | | | | | ПП | 2 | 4 |
| | | | | Чертеж межевания территории М 1:2000 | ООО "Логика" | | | |