


Условные обозначения

- Граница территории, в отношении которой осуществляется подготовка проекта
- Сведения из Единого государственного реестра недвижимости**
- Граница населенного пункта
- Граница кадастрового квартала
- Земельный участок, сведения о котором содержатся в ЕГРН
- Здание, сооружение, сведения о котором содержатся в ЕГРН
- Зоны с особыми условиями использования территории, сведения о которых содержатся в ЕГРН
- 66:15:3001004 Номер кадастрового квартала
- 66:15:3001004.1 Кадастровый номер земельного участка
- Проектные решения**
- Границы зоны планируемого размещения линейного объекта
- Границы зоны действия публичного сервитута
- :ЗУ1 Условное обозначение образуемого земельного участка и образуемой части земельного участка
- Земельный участок, поставленный на государственный кадастровый учет и из которого планируется образование части

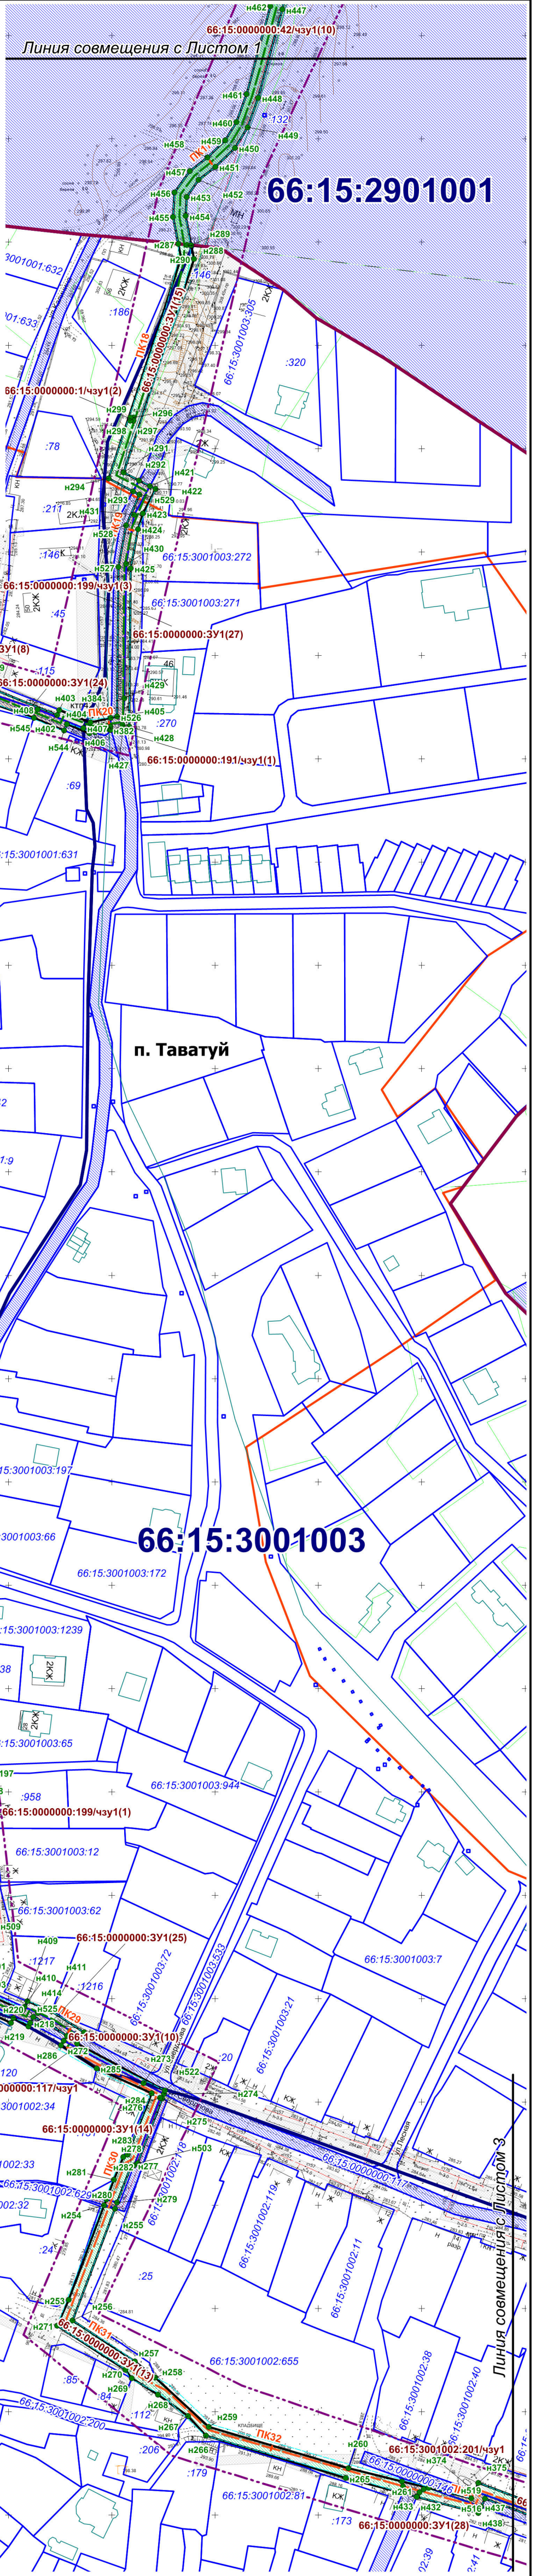

Примечание:
 1. Информация о земельных участках, в отношении которых предполагается резервирование и (или) изъятие для государственных или муниципальных нужд, указана в текстовой части проекта.
 2. Ведомость образуемых и изменяемых земельных участков представлена в текстовой части проекта (Том 3).
 3. Ведомость координат поворотных точек образуемых земельных участков и образуемых частей земельных участков представлена в текстовой части проекта (Том 3).
 Полный перечень условных обозначений приведен на Листе 3.

				ППАМТ-06-20		
Изм.	Кол.уч	Фамилия	Подпись	Дата	Внесение изменений в документацию по планировке территории для размещения линейного объекта: «Подключение (технологическое присоединение) объекта капитального строительства База отдыха ОАО «РЖД», расположенного по адресу: п. Таватуй, 1,5 км южнее поселка, Невьянский район, Свердловская область»	Стадия
					Проект межевания территории	Лист
					Утверждаемая часть	Листов
Разработал	Савина Е. В.	Савина Е. В.	[Подпись]	12.20	Чертеж межевания территории	000 "Логика"
					М 1:2000	2 4