


Схема расположения границ публичного сервитута

Местоположение: 624187, Свердловская обл., Невьянский р-н, п. Ребристый, ул. Лазурная, д. 1, ул. Зеленая д. 38		
Цель установления публичного сервитута: размещение инженерного сооружения ВЛЗ 6кВ, ВЛИ 0,4 кВ, ТП 6/0,4кВ (для электроснабжения щитов на период строительства жилых домов, расположенных по адресу: Свердловская область, Невьянский район, п. Ребристый, ул. Лазурная, 1, ул. Зелёная, 38, Герасимов С.Е., Токовеева О.В.)		
Номер кадастрового квартала: 66:15:1801003		
Кадастровый номер земельного участка: 66:15:1801003:1047 (35 м ²), 66:15:0000000:4546 (50 м ²), 66:15:1801003:1047 (35 м ²), 66:15:0000000:4545 (47 м ²), 66:15:1801003:1036 (70 м ²), 66:15:1801003:1039 (58 м ²), 66:15:1801003:1066 (56 м ²)		
Общая площадь публичного сервитута: 4984 м ²		
Система координат: МСК-66, зона 1		
Обозначение характерных точек границ	Координаты, м	
	X	Y
1	2	3
1	460068.52	1513039.95
2	460078.69	1513050.83
3	460003.32	1513094.17
4	459990.32	1513101.65
5	459837.50	1513189.51
6	459769.63	1513228.53
7	459678.38	1513260.47
8	459631.33	1513275.86
9	459623.08	1513277.03
10	459621.69	1513267.12
11	459630.22	1513265.92
12	459767.34	1513223.51
13	459933.49	1513127.98
14	459943.41	1513125.16
15	459960.96	1513115.06
16	459968.39	1513107.91
17	460067.43	1513050.97
18	460060.77	1513040.69
19	460055.48	1513035.34
20	460050.24	1513026.82
21	460058.91	1513021.84
22	460053.16	1513012.51
23	460031.40	1512976.69
24	460024.32	1512966.62
25	460015.73	1512952.64
26	460000.78	1512926.31
27	459980.15	1512892.39
28	459977.91	1512890.54
29	459973.17	1512882.68
30	459971.34	1512877.89
31	459948.81	1512840.83
32	459922.59	1512797.70

33	459919.77	1512794.53
34	459921.61	1512793.04
35	459945.14	1512777.59
36	459974.19	1512758.36
37	460003.05	1512739.24
38	460024.39	1512717.44
39	460046.33	1512694.70
40	460065.87	1512674.27
41	460068.43	1512676.71
42	460048.79	1512697.21
43	460022.86	1512724.65
44	460005.94	1512742.01
45	459977.08	1512761.13
46	459948.04	1512780.35
47	459924.83	1512795.59
48	459940.09	1512820.86
49	459957.74	1512849.83
50	459974.75	1512877.73
51	459983.12	1512891.56
52	459988.75	1512900.83
53	460004.08	1512926.09
54	460018.87	1512950.41
55	460025.62	1512961.42
56	460034.50	1512976.01
57	460049.36	1513000.57
58	460069.98	1513034.39
1	460068.52	1513039.95

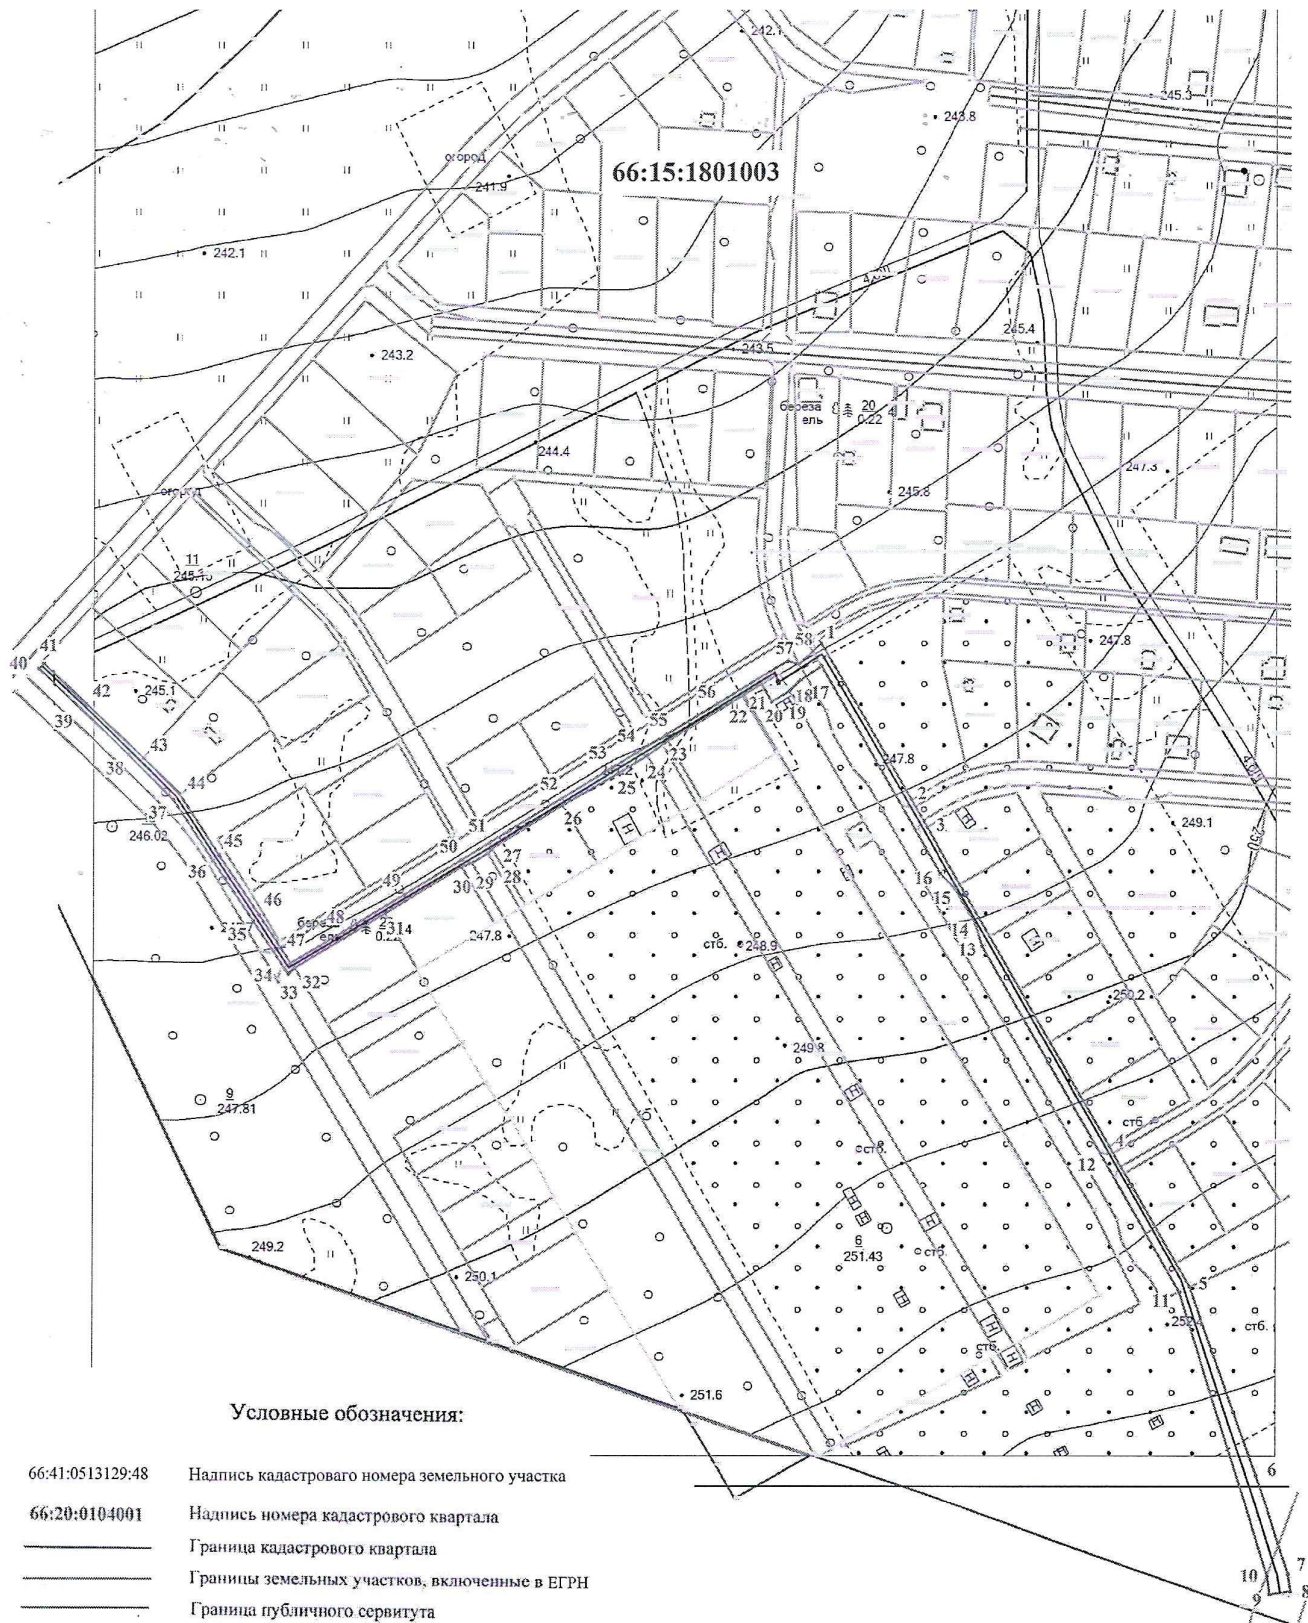

66:15:1801003

Условные обозначения:

- 66:41:0513129:48 Надпись кадастрового номера земельного участка
- 66:20:0104001 Надпись номера кадастрового квартала
- Граница кадастрового квартала
- Границы земельных участков, включенные в ЕГРН
- Граница публичного сервитута
- Ось сооружения

Масштаб 1:500