Схема расположения границ публичного сервитута

ВЛ-6 кВ Михайловский, литер 11, входящий в состав ЭСК ПС "Сторожевая" 35/6 кВ

Сведения об объекте		
N п/п	Характеристики объекта	Описание характеристик
1	2	3
1	Местоположение объекта	Свердловская область, Невьянский район, кадастровый район КК 66:15:3501001
2	Площадь объекта ± величина погрешности определения площади (Р ± ΔР), м²	64971 ± 30 66:15:3501001:146 864 кв.м. 66:15:3501001:148 3716 кв.м. 66:15:3501001:131 30827 кв.м. 66:15:3501001:115 9062 кв.м. 66:15:0000000:73 1518 кв.м. 66:15:0000000:4643 18000 кв.м. 66:15:3501001:210 984 кв.м.
3	Цель установления публичного сервитута	

1. Система координат – МСК 66, зона 1

2. Сведения о характерных точках границ объекта

Обозначение характерных точек границ	Координаты, м		Метод определения координат характерной точки	Средняя квадратическая погрешность положения характерной точки (Mt), м	Описание обозначения точки на местности (при наличии)
	X	Y			
1	2	3	4	5	6
1	459871.40	1510907.13	Геодезический метод	0.1	-
2	459861.84	1510889.60	Геодезический метод	0.1	-
3	459868.55	1510885.68	Геодезический метод	0.1	-
4	459852.63	1510842.92	Геодезический метод	0.1	-
5	459837.29	1510798.88	Геодезический метод	0.1	-
6	459841.97	1510742.92	Геодезический метод	0.1	-
7	459874.08	1510703.72	Геодезический метод	0.1	-
8	459939.90	1510629.00	Геодезический метод	0.1	-
9	459982.44	1510584.06	Геодезический метод	0.1	-
10	460020.38	1510571.48	Геодезический метод	0.1	-
11	460050.09	1510559.47	Геодезический метод	0.1	-
12	460087.67	1510531.03	Геодезический метод	0.1	-
13	460316.96	1510338.65	Геодезический метод	0.1	-
14	460420.50	1510322.12	Геодезический метод	0.1	-
15	460688.98	1510286.46	Геодезический метод	0.1	-
16	460754.38	1510275.09	Геодезический метод	0.1	-
17	460814.97	1510269.82	Геодезический метод	0.1	-
18	461219.15	1510686.85	Геодезический метод	0.1	-
19	461354.29	1510816.91	Геодезический метод	0.1	-
20	461361.47	1510834.10	Геодезический метод	0.1	-
21	461359.69	1510865.25	Геодезический метод	0.1	-
22	461337.92	1510829.04	Геодезический метод	0.1	-
23	461204.97	1510700.97	Геодезический метод	0.1	-
24	460807.33	1510290.56	Геодезический метод	0.1	-
25	460756.96	1510294.94	Геодезический метод	0.1	-
26	460696.14	1510305.51	Геодезический метод	0.1	-
27	460639.59	1510386.93	Геодезический метод	0.1	-
28	460620.60	1510380.11	Геодезический метод	0.1	-
29	460669.94	1510308.26	Геодезический метод	0.1	-

1. Система координат – МСК 66, зона 1					
2. Сведения о характерных точках границ объекта					
Обозначение характерных точек границ	Координаты, м		Метод определения координат характерной точки	Средняя квадратическая погрешность положения характерной точки (Mt), м	Описание обозначения точки на местности (при наличии)
	X	Y			
30	460423.28	1510341.92	Геодезический метод	0.1	-
31	460325.25	1510357.50	Геодезический метод	0.1	-
32	460100.27	1510546.57	Геодезический метод	0.1	-
33	460060.05	1510577.01	Геодезический метод	0.1	-
34	460027.28	1510590.26	Геодезический метод	0.1	-
35	459993.50	1510601.46	Геодезический метод	0.1	-
36	459954.68	1510642.48	Геодезический метод	0.1	-
37	459889.32	1510716.68	Геодезический метод	0.1	-
38	459861.39	1510750.78	Геодезический метод	0.1	-
39	459857.57	1510796.32	Геодезический метод	0.1	-
40	459871.45	1510836.14	Геодезический метод	0.1	-
41	459893.15	1510894.45	Геодезический метод	0.1	-
1	459871.40	1510907.13	Геодезический метод	0.1	-
					-
42	461395.82	1510926.36	Геодезический метод	0.1	-
43	461360.66	1510866.93	Геодезический метод	0.1	-
44	461388.86	1510880.83	Геодезический метод	0.1	-
45	461407.35	1510923.24	Геодезический метод	0.1	-
42	461395.82	1510926.36	Геодезический метод	0.1	-
					-
46	460448.41	1510982.40	Геодезический метод	0.1	-
47	460448.11	1510963.43	Геодезический метод	0.1	-
48	460453.36	1510876.48	Геодезический метод	0.1	-
49	460551.17	1510895.04	Геодезический метод	0.1	-
50	460573.10	1510897.63	Геодезический метод	0.1	-
51	460717.38	1510753.67	Геодезический метод	0.1	-
52	460608.19	1510597.83	Геодезический метод	0.1	-
53	460640.89	1510610.43	Геодезический метод	0.1	-
54	460742.66	1510755.94	Геодезический метод	0.1	-
55	460579.18	1510918.49	Геодезический метод	0.1	-
56	460547.91	1510914.80	Геодезический метод	0.1	-
57	460471.54	1510900.00	Геодезический метод	0.1	-
58	460468.15	1510962.69	Геодезический метод	0.1	-
59	460467.52	1510980.37	Геодезический метод	0.1	-
46	460448.41	1510982.40	Геодезический метод	0.1	-
					-
60	459462.15	1511125.33	Геодезический метод	0.1	-
61	459451.99	1511108.09	Геодезический метод	0.1	-
62	459852.79	1510894.92	Геодезический метод	0.1	-
63	459861.84	1510912.83	Геодезический метод	0.1	-
60	459462.15	1511125.33	Геодезический метод	0.1	-

ВЛ-6 кВ Михайловский, литер 11, входящий в состав ЭСК ПС "Сторожевая" 35/6 кВ

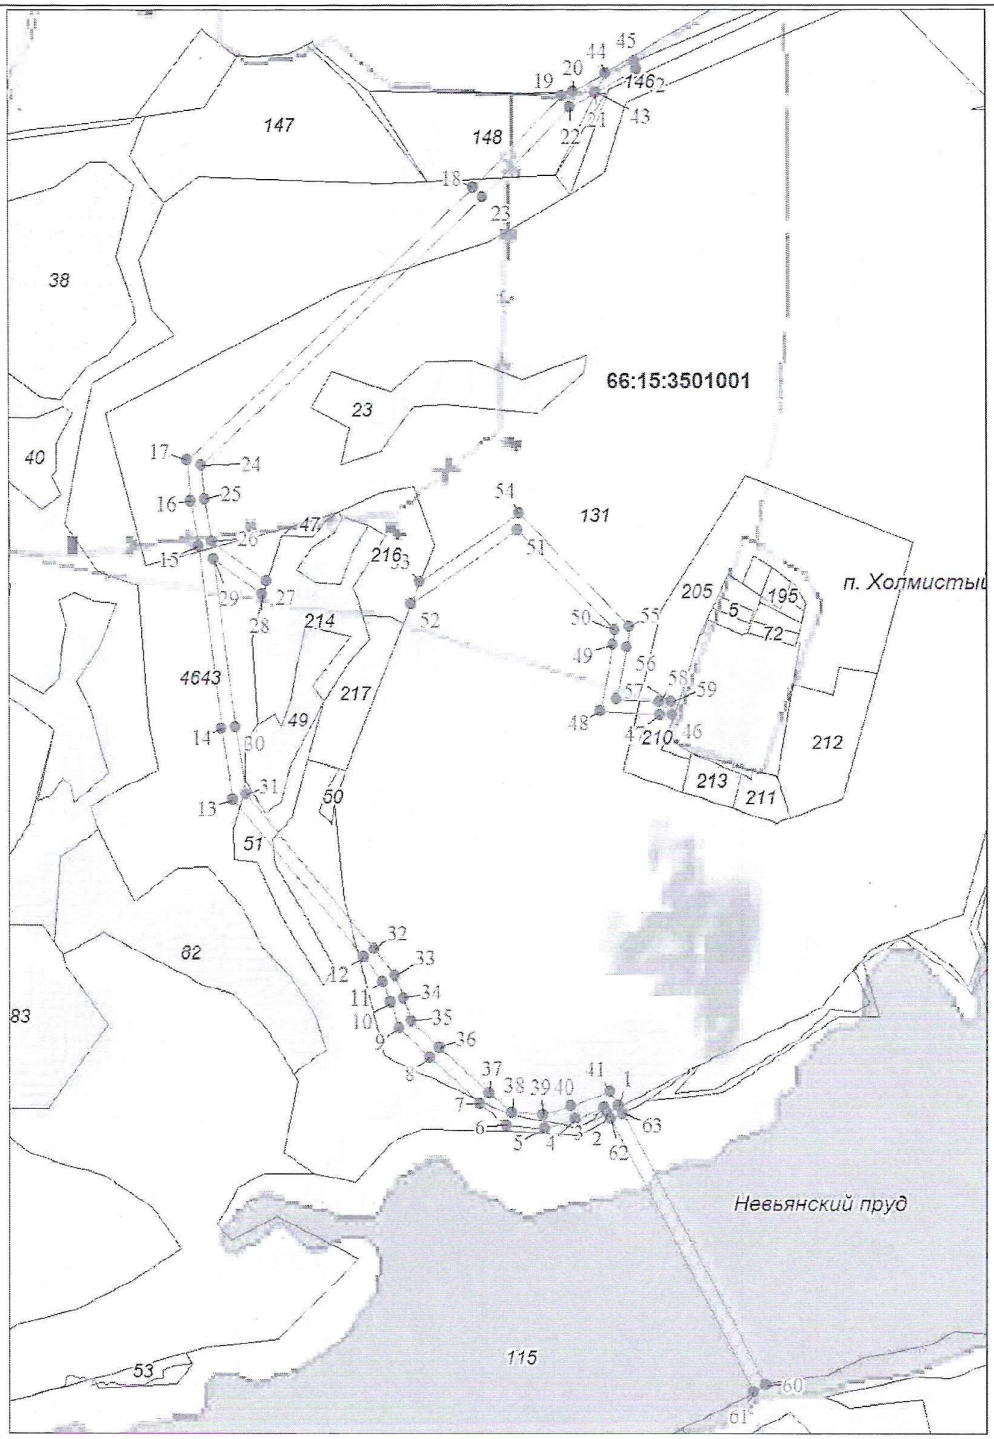

Масштаб 1:10000

Используемые условные знаки и обозначения:

Используемые условные знаки и обозначения:

Граница объекта землеустройства

Характерная точка границы объекта землеустройства

Надписи номеров характерных точек границы объекта землеустройства