


**Условные обозначения**

- Граница территории, в отношении которой осуществляется подготовка проекта
- Сведения из Единого государственного реестра недвижимости**
- Граница населенного пункта
- Граница кадастрового квартала
- Земельный участок, сведения о котором содержатся в ЕГРН
- Здание, сооружение, сведения о котором содержатся в ЕГРН
- Зоны с особыми условиями использования территории, сведения о которых содержатся в ЕГРН
- 66:15:3001004 Номер кадастрового квартала
- 66:15:3001004.1 Кадастровый номер земельного участка
- Проектные решения**
- Границы зоны планируемого размещения линейного объекта
- Границы зоны действия публичного сервитута
- :ЗУ1 Условное обозначение образуемого земельного участка и образуемой части земельного участка
- Земельный участок, поставленный на государственный кадастровый учет и из которого планируется образование части

Линия совмещения с Листом 3

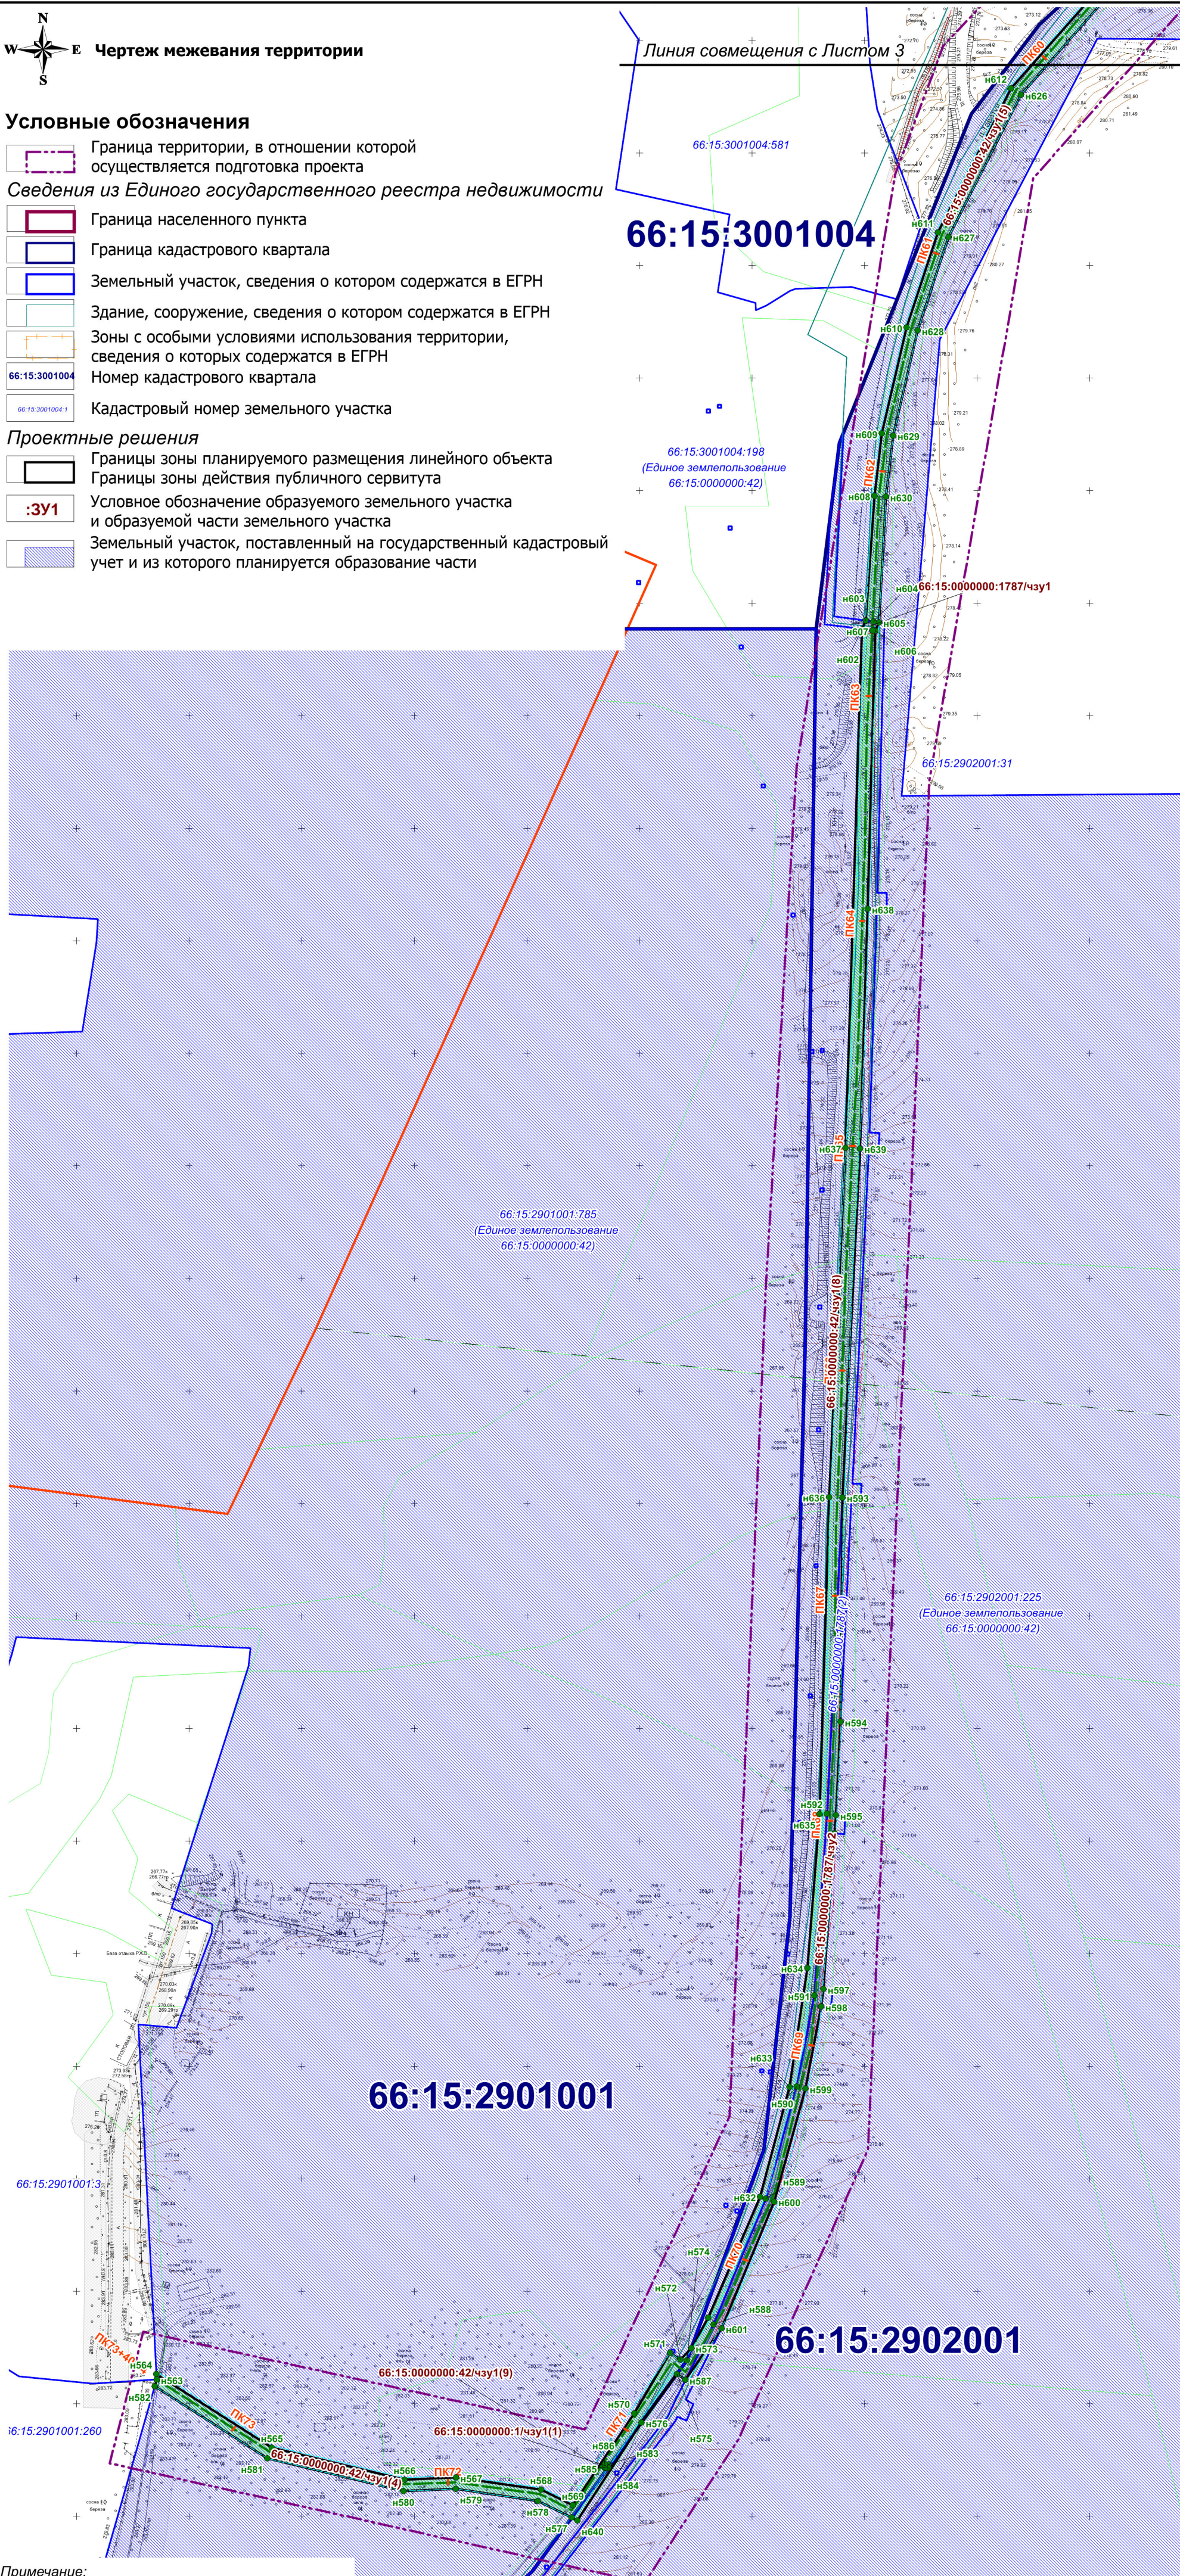

**Примечание:**  
 1. Информация о земельных участках, в отношении которых требуется резервирование и (или) изъятие для государственных или муниципальных нужд, указана в текстовой части проекта.  
 2. Ведомость образуемых и изменяемых земельных участков представлена в текстовой части проекта (Том 3).  
 3. Ведомость координат поворотных точек образуемых земельных участков и образуемых частей земельных участков представлена в текстовой части проекта (Том 3).  
 Полный перечень условных обозначений приведен на Листе 3.

				<b>ПШМТ-06-20</b>				
				Внесение изменений в документацию по планировке территории для размещения линейного объекта: «Подключение (технологическое присоединение) объекта капитального строительства База отдыха ОАО «РЖД», расположенного по адресу: п. Таватуй, 1,5 км южнее поселка, Невьянский район, Свердловская область»				
<b>Изм.</b>	<b>Кол.уч</b>	<b>Фамилия</b>	<b>Подпись</b>	<b>Дата</b>	Проект межевания территории Утверждаемая часть	<b>Стадия</b>	<b>Лист</b>	<b>Листов</b>
		Савина Е. В.	<i>Савина Е. В.</i>	12.20		ПП	4	4
				Чертеж межевания территории М 1:2000			<b>ООО "Логика"</b>	