


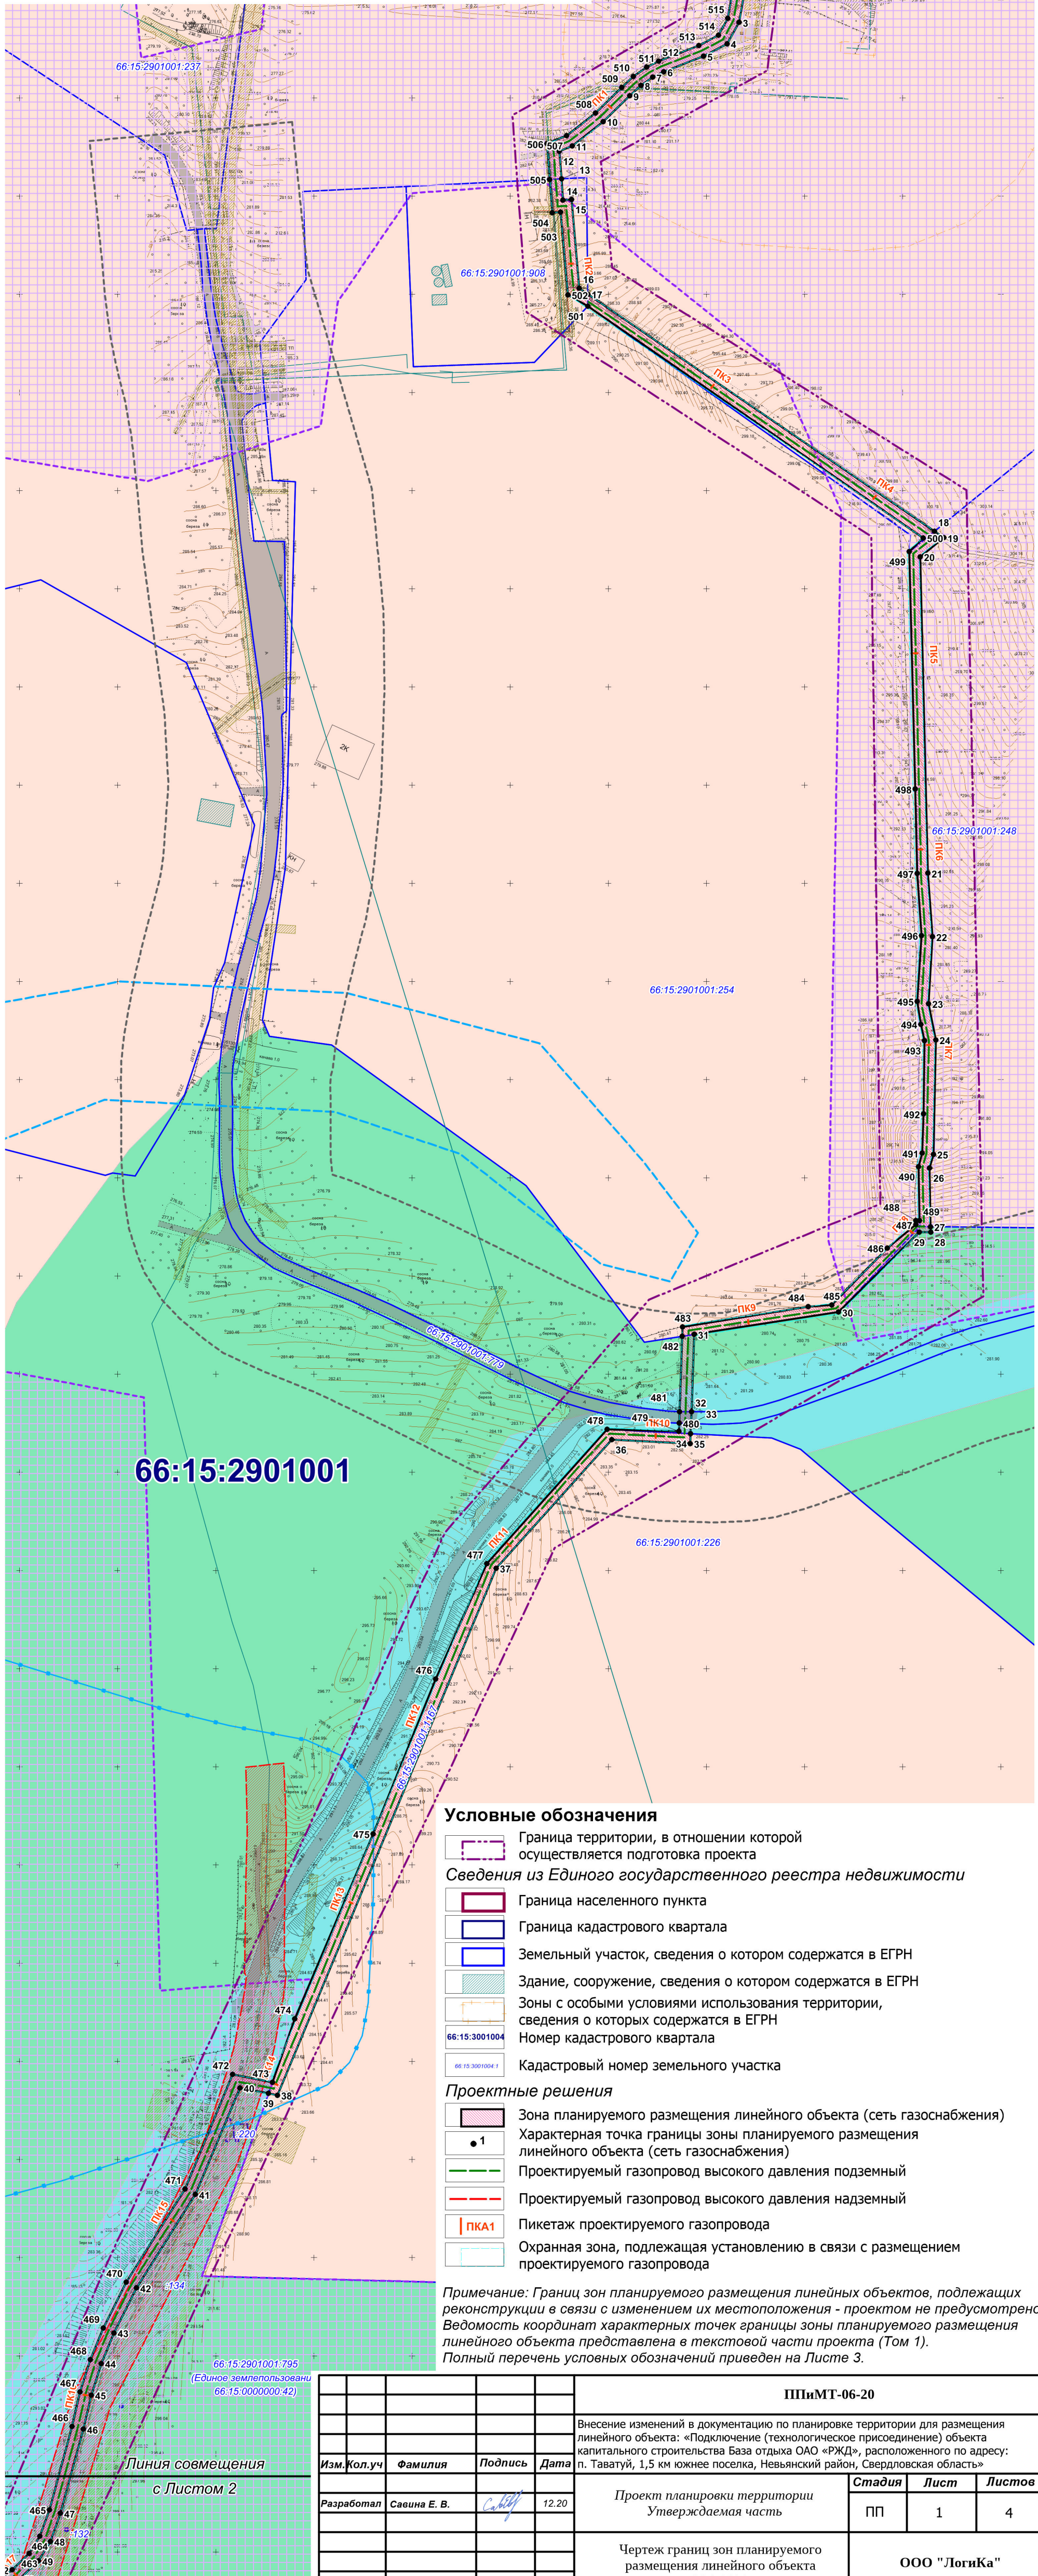

Чертеж границ зон планируемого размещения линейного объекта



Условные обозначения

Граница территории, в отношении которой осуществляется подготовка проекта
 Сведения из Единого государственного реестра недвижимости

- Граница населенного пункта
- Граница кадастрового квартала
- Земельный участок, сведения о котором содержатся в ЕГРН
- Здание, сооружение, сведения о котором содержатся в ЕГРН
- Зоны с особыми условиями использования территории, сведения о которых содержатся в ЕГРН
- 66:15:3001004 - Номер кадастрового квартала
- 66:15:3001004:1 - Кадастровый номер земельного участка

Проектные решения

- Зона планируемого размещения линейного объекта (сеть газоснабжения)
- Характерная точка границы зоны планируемого размещения линейного объекта (сеть газоснабжения)
- Проектируемый газопровод высокого давления подземный
- Проектируемый газопровод высокого давления надземный
- Пикетаж проектируемого газопровода
- Охранная зона, подлежащая установлению в связи с размещением проектируемого газопровода

Примечание: Границ зон планируемого размещения линейных объектов, подлежащих реконструкции в связи с изменением их местоположения - проектом не предусмотрено. Ведомость координат характерных точек границы зоны планируемого размещения линейного объекта представлена в текстовой части проекта (Том 1). Полный перечень условных обозначений приведен на Листе 3.

66:15:2901001

Линия совмещения с Листом 2

				ППяМТ-06-20		
				Внесение изменений в документацию по планировке территории для размещения линейного объекта: «Подключение (технологическое присоединение) объекта капитального строительства База отдыха ОАО «РЖД», расположенного по адресу: п. Таватуй, 1,5 км южнее поселка, Невьянский район, Свердловская область»		
Изм.	Кол.уч	Фамилия	Подпись	Дата	Стадия	Лист
Разработал		Савина Е. В.		12.20	ПП	1
				Проект планировки территории		Листов
				Утверждаемая часть		4
				Чертеж границ зон планируемого размещения линейного объекта		ООО "Логика"
				М 1:2000		